



NORTE

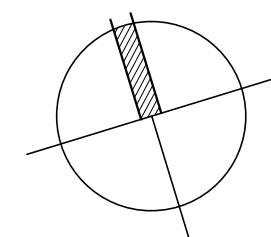

# TRECHO 5

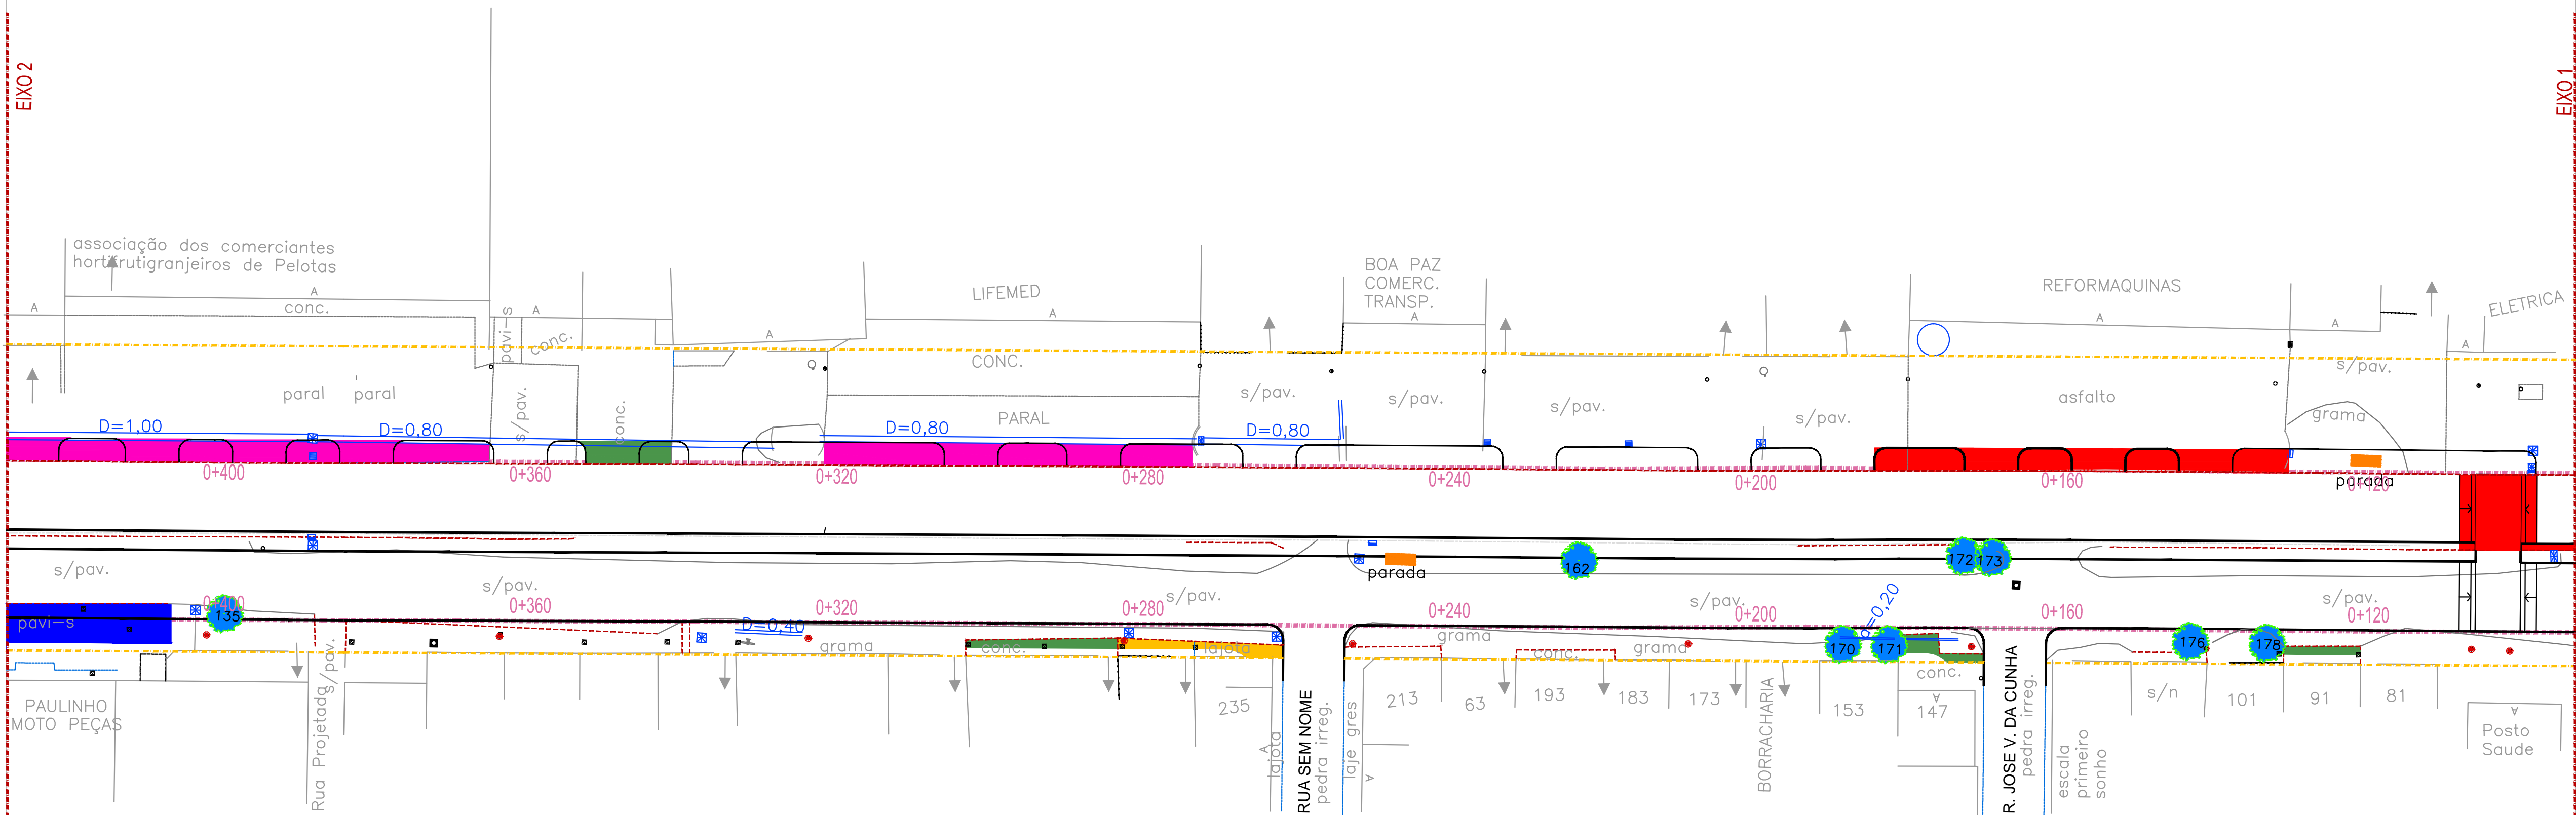

1



REMOÇÕES DE PAVIMENTAÇÃO DE VIAS ESTRU-  
TURANTES - TRECHO 5

ESC: 1/500

## LEGENDA

---	Meio-fio - retirar
---	Meio-fio - alinhar
---	Meio-fio - implantar
---	Meio-fio - manter
■	Pavimentação asfáltica - demolir
■	Blocos de concreto - retirar
■	Paralelepípedo - retirar
■	Piso de concreto - demolir
■	Piso cerâmico - demolir
■	Abrigo de ônibus - retirar
●	Poste de energia elétrica - relocar
●	Árvores - retirar
---	Eixo da via projetada
---	Alinhamento projetado
---	Grade
---	Caixa de inspeção elétrica
---	Postes
---	Valo

NORTE

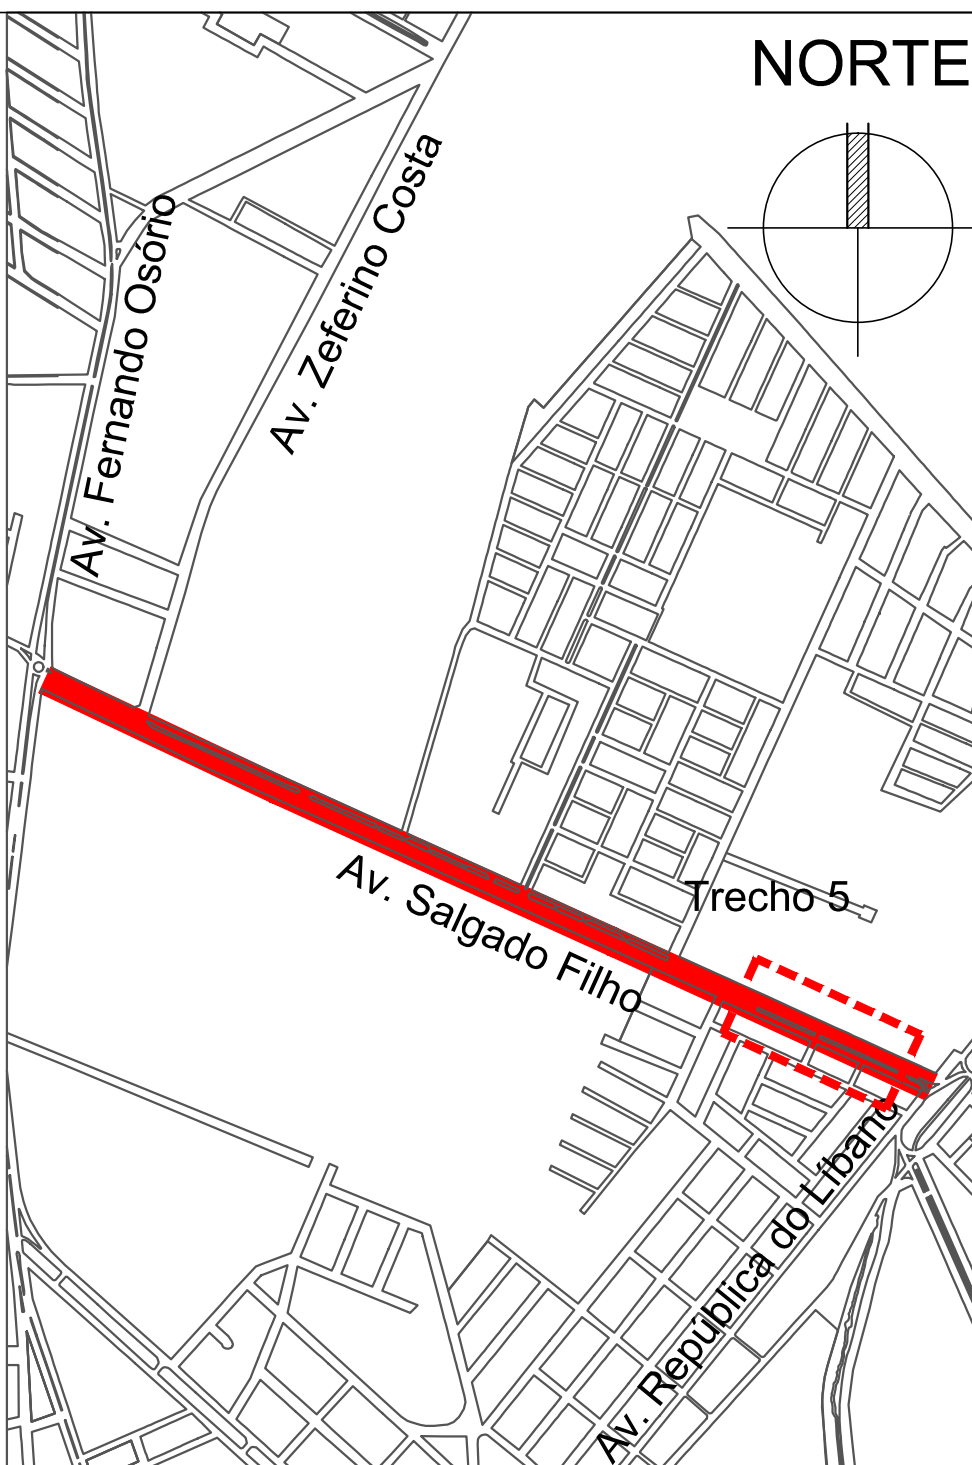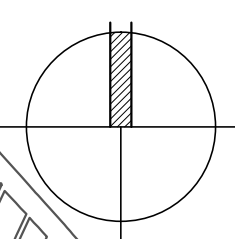

2

LOCALIZAÇÃO  
SEM ESCALA



PAC 2 - PAVIMENTAÇÃO DE VIAS ESTRUTURANTES

AV. SALGADO FILHO - REMOÇÕES - TRECHO 5

Escala

1 / 500

EQUIPE TÉCNICA DA UGP

Arq. Daniela Tunes - CAU RS A 30898-6 - RRT 2993339  
Arq. Pablo Crespi - CAU RS 25006-6  
Arq. Kaiser Fontoura - CAU.RS A 74856-0  
Arq. Elise Lopes - CAU.RS A 4684-4  
Arq. Alexandre Silveira Vergara - CAU.RS A 39209-0  
Eng. Civil Antônio Viana - Crea RS 65778  
Eng. Civil Patrícia Walther - Crea RS 139996  
Eng. Eletrecista Pablo Campos - Crea RS 187904

Prancha

06/35

Data

JAN/2015

Av. Ferreira Viana, n°. 1135, Areal, CEP 96085-000, Pelotas/RS - Tel.: (053) 3227-1513  
Site: www.pelotas.rs.gov.br - E-mail: ugp@pelotas.com.br