TRECHO 4

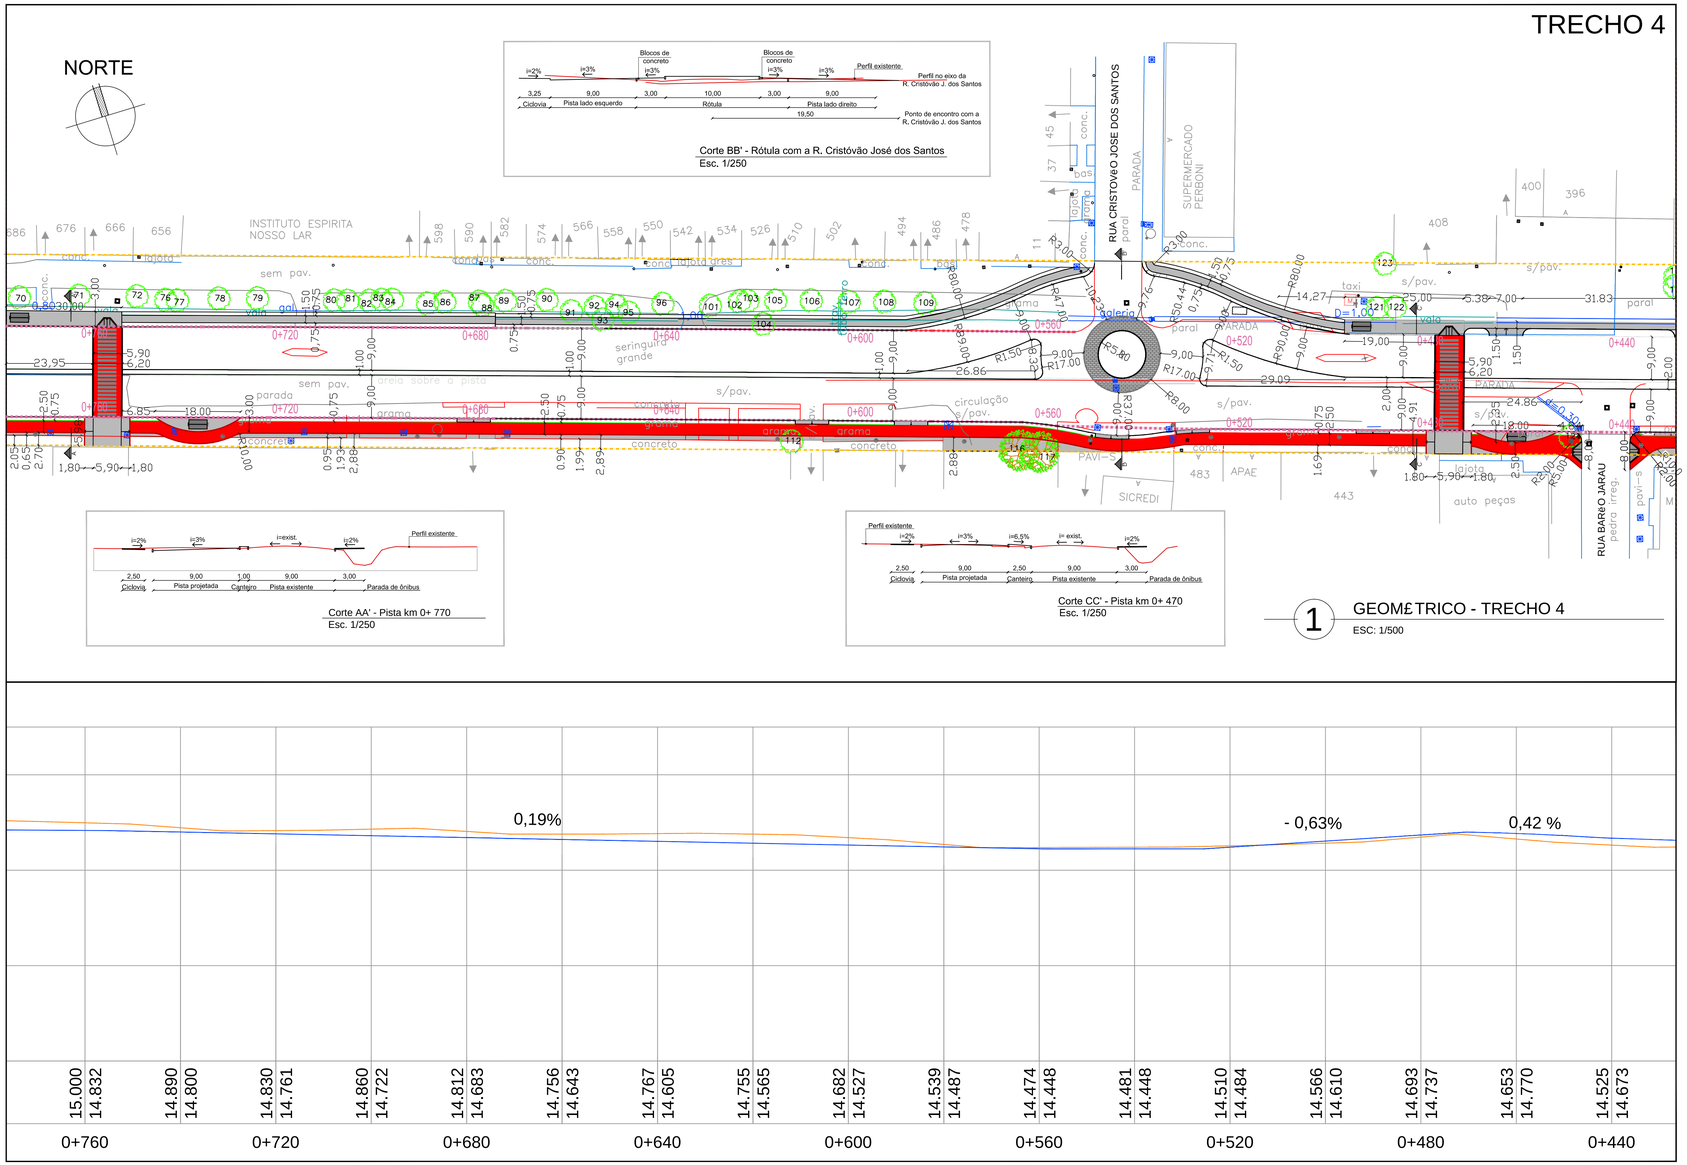

1 GEOMÉTRICO - TRECHO 4

ESC: 1/500

2 PERFIL LONGITUDINAL

ESC: HOR 1/1000; VERT 1/100

LEGENDA
Perfil existente - pista eixo lado esquerdo
Perfil projetado - pista eixo lado esquerdo

LEGENDA
Meio-fio - retirar
Meio-fio - alinhar
Meio-fio - implantar
Meio-fio - manter
Borda de asfalto
Beira de rua sem pavimento
Árvores existentes
Eixo da via projetada
Alinhamento predial
Cerca
Grade
Caixa de inspeção elétrica
Postes
Telefone público
Valo
Dispositivos de drenagem
Poços de visita
Cobertura

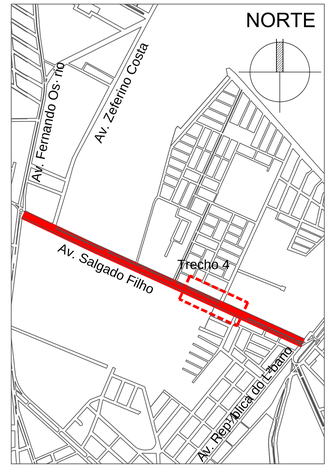

3 LOCALIZAÇÃO

SEM ESCALA

PREFEITURA PELOTAS

UNIDADE DE GERENCIAMENTO DE PROJETOS

PAC 2 - PAVIMENTAÇÃO DE VIAS ESTRUTURANTES

AV. SALGADO FILHO - GEOMÉTRICO - TRECHO 4

Escala: 1 / 500

EQUIPE TÉCNICA DA UGP

Arq. Daniela Tunes - CAU RS A 30898-6 - RRT 2993339
Arq. Pablo Crespi - CAU RS 25006-6
Arq. Kaiser Fontoura - CAU.RS A 74856-0
Arq. Elise Lopes - CAU.RS A 4684-4
Arq. Alexandre Silveira Vergara - CAU.RS A 39209-0
Eng. Civil Antônio Viana - Crea RS 65778
Eng. Civil Patrícia Waltzer - Crea RS 139996
Eng. Eletrecista Pablo Campos - Crea RS 187904

Prancha: 11/35

Data: JAN/2015

Av. Ferreira Viana, nÚ 1135, Areal, CEP 96085-000, Pelotas/RS - Tel.: (053) 3227-1513
Site: www.pelotas.rs.gov.br - E-mail: ugp@pelotas.com.br