


9
SEM ESCALA


10. QUANTITATIVO SINALIZAÇÃO VERTICAL

PLACA	Órgão	SUPORTE	QUANTIDADE
A-12		L=0,75m S-1	21 unidades
A-18		L=0,75m S-1	8 unidades
A-32b		L=0,75m S-1	20 unidades
A-30b		L=0,75m S-1	16 unidades
		0,50X0,60m S-1	11 unidades


PLACA	DIMENSÃO	SUPORTE	QUANTIDADE
R-1		L=0,35m S-1	32 unidades
R-19		Ø 0,75 m S-1	13 unidades
R-6a		Ø 0,75 m S-1	13 unidades
R- 34		Ø 0,75 m S-1	18 unidades
		0,50X0,60m S-1	11 unidades

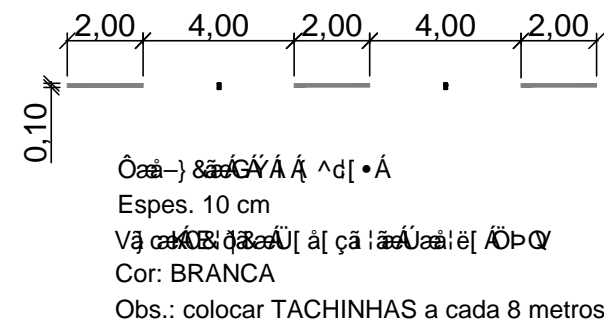


2 LINHA DE EIXO

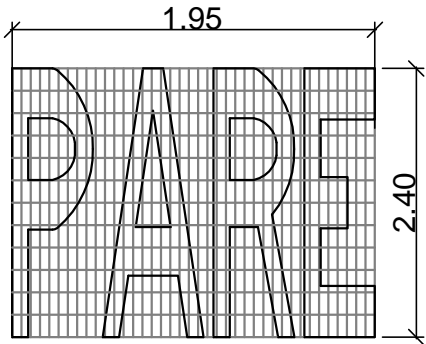


6

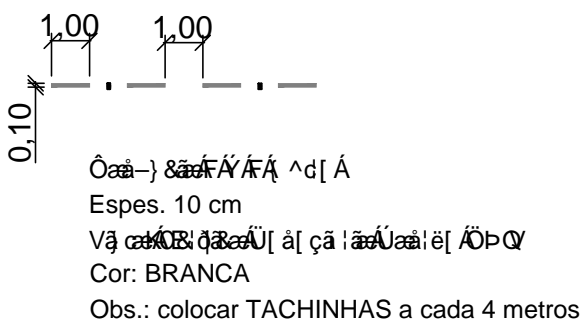


3 LINHA DE BORDA E/OU ESTACIONAMENTO

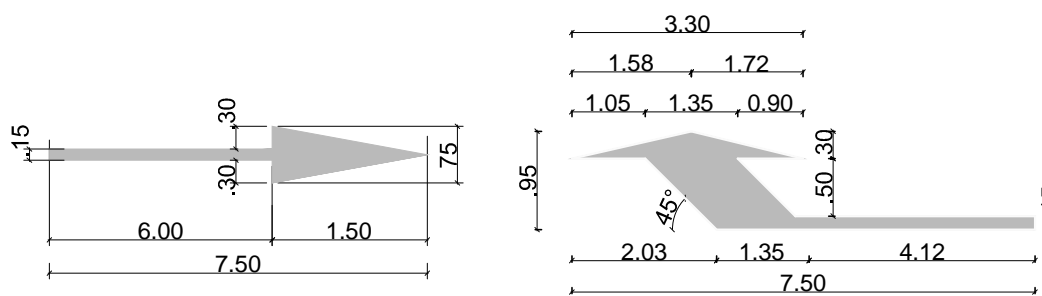


7

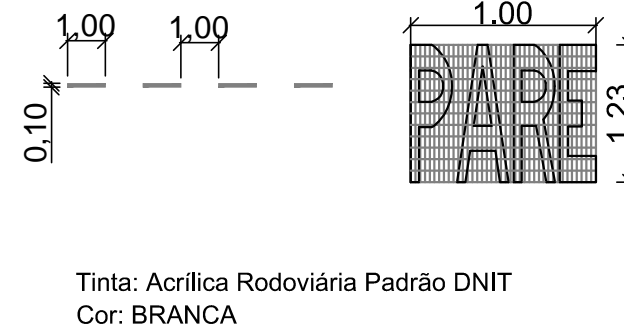


4

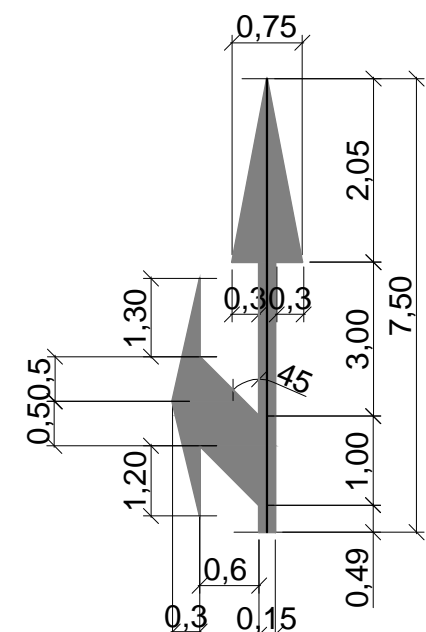

7

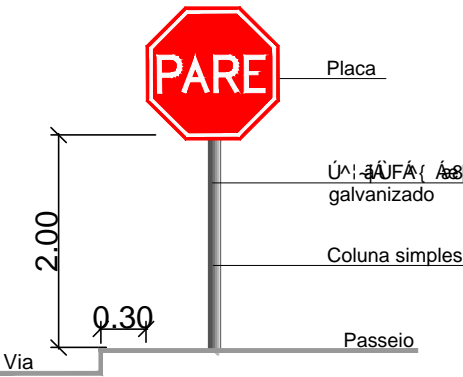

5

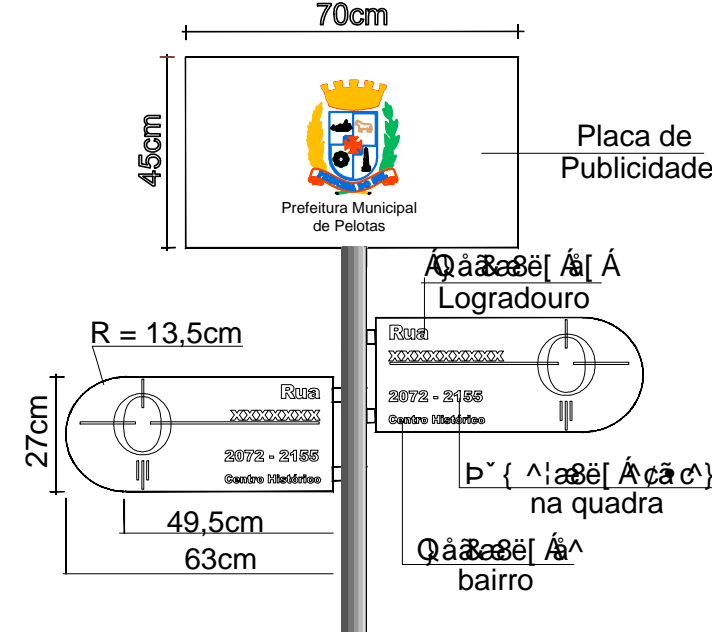

8



UNIDADE DE GERENCIAMENTO DE PROJETOS

EQUIPE TÉCNICA DA UGP
Arq. Daniela Tunes - CAU RS A 30898-6 RRT 2993339
Arq. Pablo Crespi - CAU RS A 25006-6
Arq. Kaiser Fontoura - CAU RS A 74856-0
Arq. Elise Lopes - CAU RS A 4684-4
Arq. Alexandre Silveira Vergara - CAU RS A 39209-0
Eng. Civil Antônio Viana - Crea RS 65778
Eng. Civil Patrícia Waltzer - Crea RS 139996
Eng. Eletrecista Pablo Campos - Crea RS 187904

Site: www.pelotas.rs.gov.br - E-mail: ugp@pelotas.com.br

Escala
1 / 500

Prancha
31/35

Data
JAN/2015