



10. QUANTITATIVO SINALIZAÇÃO VERTICAL

PLACA	Qtd	SUPORTE	QUANTIDADE
A-12	L=0,75m	S-1	21 unidades
A-18	L=0,75m	S-1	8 unidades
A-32b	L=0,75m	S-1	20 unidades
A-30b	L=0,75m	S-1	16 unidades
	0,50X0,60m	S-1	11 unidades


PLACA	DIMENSÃO	SUPORTE	QUANTIDADE
R-1	L=0,35m	S-1	32 unidades
R-19	Ø 0,75 m	S-1	13 unidades
R-6a	Ø 0,75 m	S-1	13 unidades
R-34	Ø 0,75 m	S-1	18 unidades
	0,50X0,60m	S-1	11 unidades

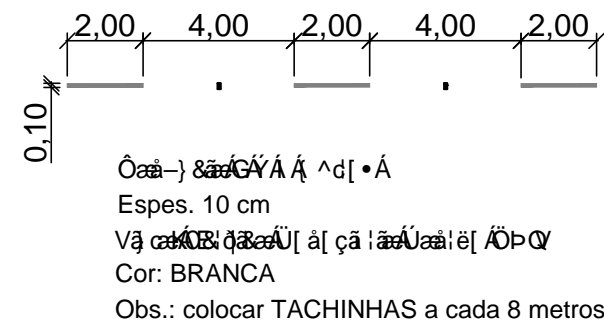


2 LINHA DE EIXO

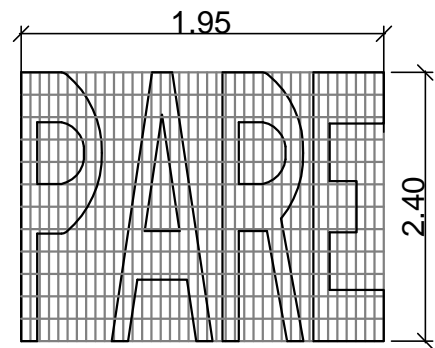


6 PLACA DE PARE

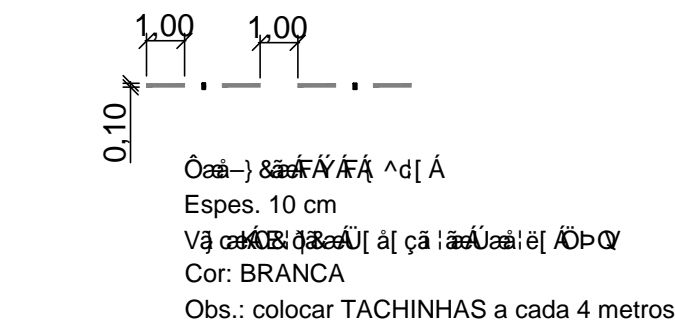


3 LINHA DE BORDA E/OU ESTACIONAMENTO

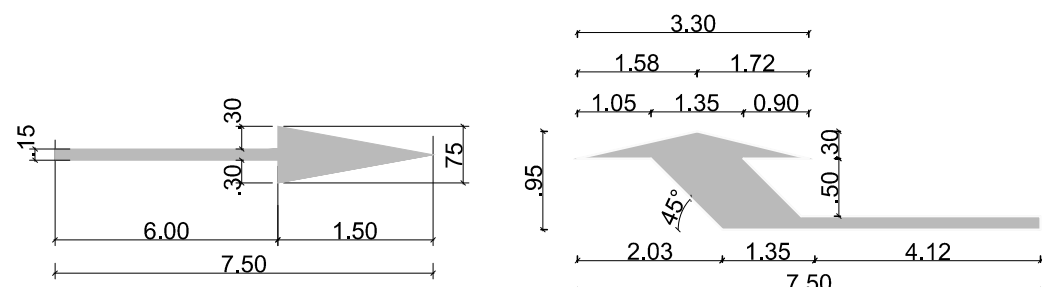


7 SETAS DE POSICIONAMENTO NA FAIXA

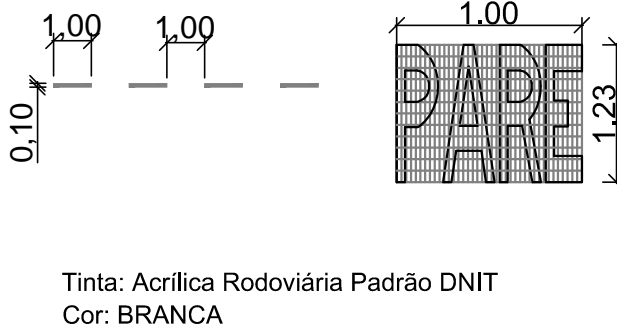


4 PLACA DE PARE

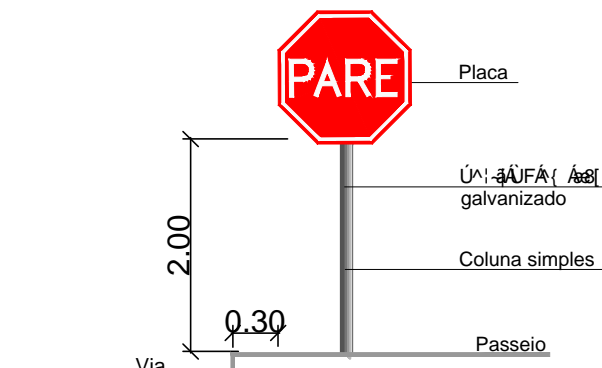

5 PLACA DE PARE

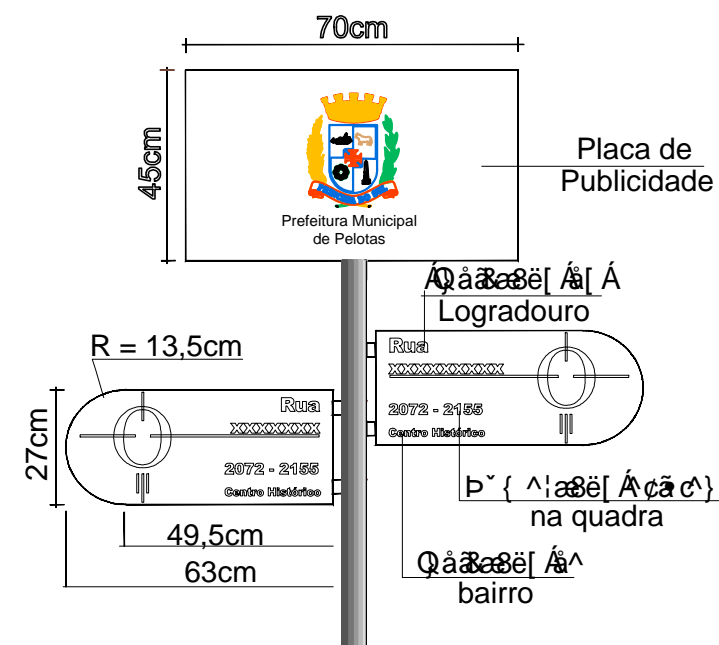

8 LOGRADOURO

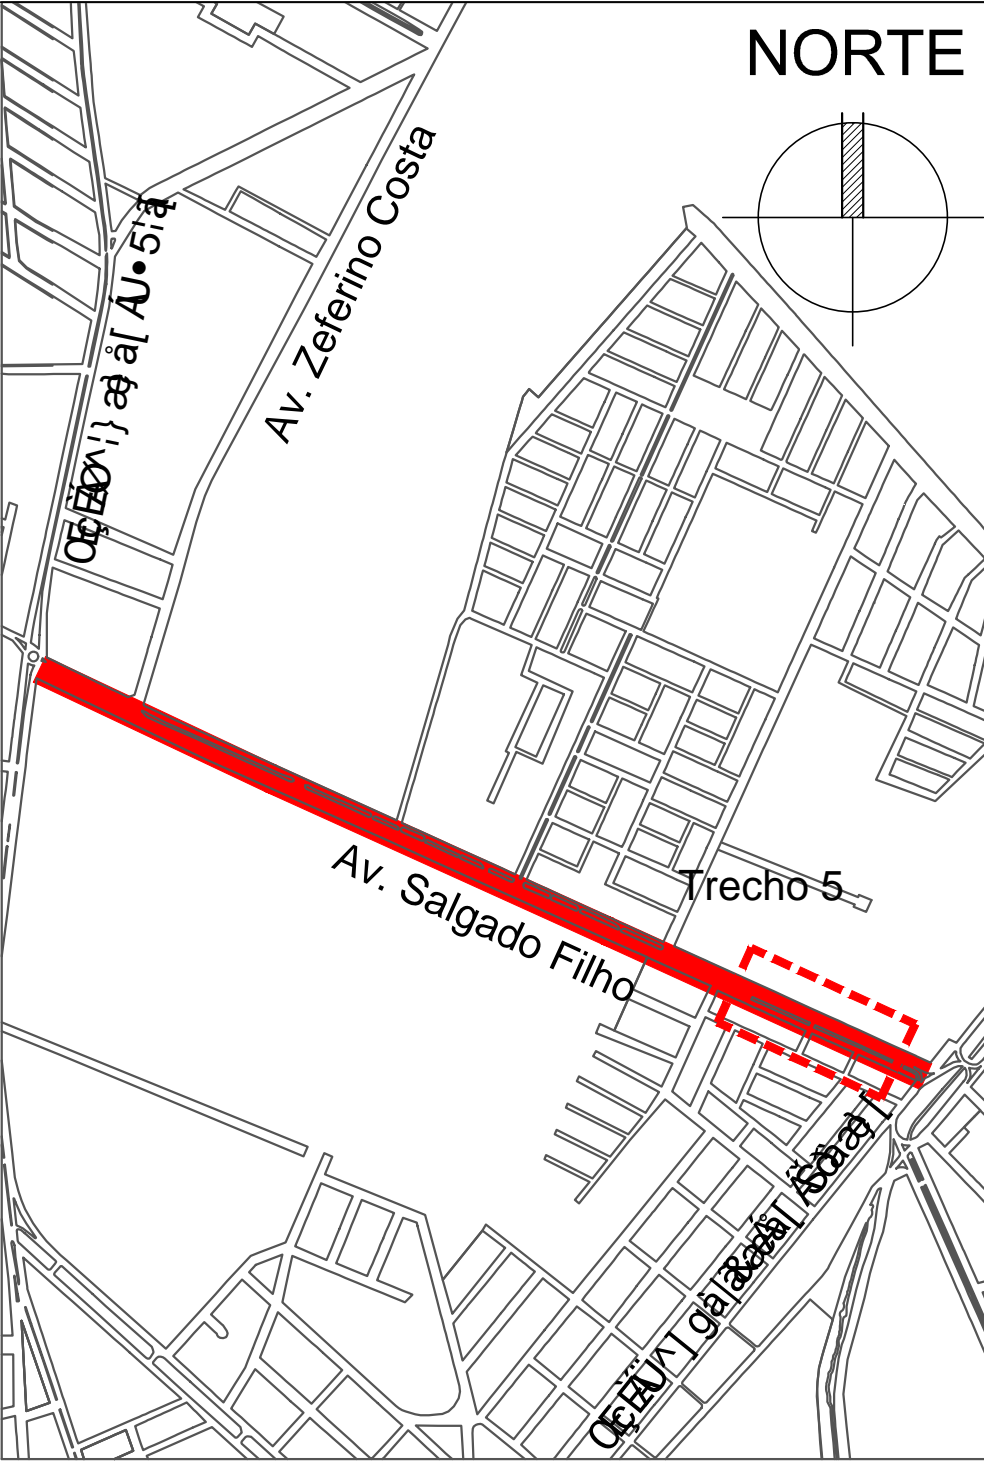

PAC 2 - PAVIMENTAÇÃO DE VIAS ESTRUTURANTES
AV. SALGADO FILHO - SINALIZAÇÃO - TRECHO 5

EQUIPE TÉCNICA DA UGP
Arq. Daniela Tunes - CAU RS A 30898-6 RRT 2993339
Arq. Pablo Crespi - CAU RS 25006-6
Arq. Kaiser Fontoura - CAU RS A 74856-0
Arq. Elise Lopes - CAU RS A 4684-4
Arq. Alexandre Silveira Vergara - CAU RS A 39209-0
Eng. Civil Antônio Viana - Crea RS 65778
Eng. Civil Patrícia Waltzer - Crea RS 139996
Eng. Eletrecista Pablo Campos - Crea RS 187904