




ESCALA: 1/10



ESCALA: 1/10

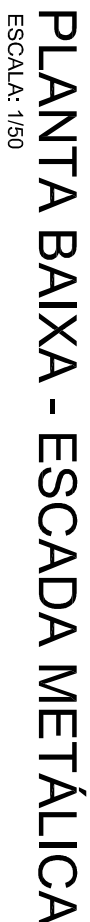

ESCALA: 1/50



Projeto:

Angela Bosenbecker

RUA GEN. TELLES, 327
FLORES DE CUIABÁ/MT
email:angela.bosenbecker@gmail.com

Projeto Arquitetônico: Ângela C. Bosenbecker
CAU - 131.414-5

Coordenação do Projeto: Ângelo C. Bosenbecker