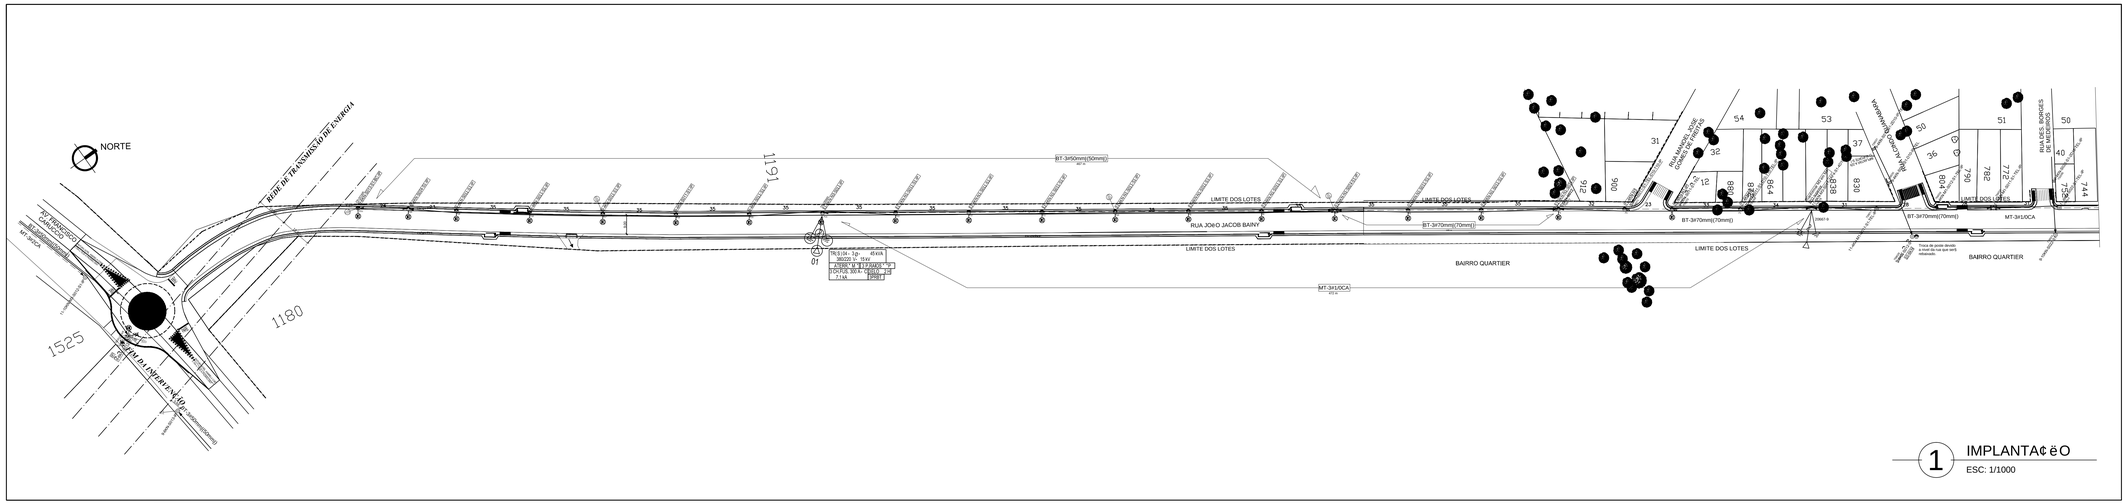

1 IMPLANTA¢ËO
ESC: 1/1000

NOTA: A REDE ELETRICA DE BAIXA TENSèO PROJETADA SERÇ EXECUTADA DE ACORDO COM A PTD 00-001.

EXPEDIENTE: EI 16754/15

LEGENDA

LEGENDA		
PROJETADO	INSTALADO	DESCRIÇÃO
●	○	POSTE CIRCULAR DE MADEIRA
●	⊕	POSTE DE CONCRETO CÔNICO
●	●	POSTE DE CONCRETO DUPLO T
ALIMENTADOR PRIMÁRIO	CARACTERÍSTICA	CONDUTOR PRIMÁRIO
ALIMENTADOR SECUNDÁRIO	CARACTERÍSTICA	CONDUTOR SECUNDÁRIO
○	○	CRUZAMENTO DE CONDUTORES COM CONCESSIONÁRIA
○	○	CRUZAMENTO DE CONDUTORES EDIFICAÇÃO
●—	○—	FIXAÇÃO DE CONDUTOR PRIMÁRIO
●—	○—	FIXAÇÃO DE CONDUTOR SECUNDÁRIO
●—	○—	FIXAÇÃO DE CONDUTOR PRIMÁRIO E SECUNDÁRIO
ALIMENTADOR PRIMÁRIO	CARACTERÍSTICA	ENCAMINHAMENTO DO SECUNDÁRIO DE BT/CLX DO CONDUTOR PRIMÁRIO
ALIMENTADOR SECUNDÁRIO	CARACTERÍSTICA	ENCAMINHAMENTO DO SECUNDÁRIO DE BT/CLX DO CONDUTOR SECUNDÁRIO
ALIMENTADOR PRIMÁRIO	CARACTERÍSTICA	ENCAMINHAMENTO DO SECUNDÁRIO DE BT/CLX DO CONDUTOR SECUNDÁRIO EM TANGENCIA
ALIMENTADOR PRIMÁRIO	CARACTERÍSTICA	SECCIONAMENTO DO PRIMÁRIO
ALIMENTADOR SECUNDÁRIO	CARACTERÍSTICA	SECCIONAMENTO DO SECUNDÁRIO
⏚	→	ATERRAMENTO

LEGENDA		
PROJETADO	INSTALADO	DESCRIÇÃO
ALIMENTADOR PRIMÁRIO	CARACTERÍSTICA	ESTAIS DE ANCORAGEM (ESTAI VERTICAL)(EV)
ALIMENTADOR SECUNDÁRIO	CARACTERÍSTICA	ESTAI DE MÃO E MEIO(EMM) (ESTAI DE CRUZETA A POSTE (ECP)
ALIMENTADOR PRIMÁRIO	CARACTERÍSTICA	TRANSFORMADOR DA CONCESSIONÁRIA
ALIMENTADOR SECUNDÁRIO	CARACTERÍSTICA	TRANSFORMADOR PARTICULAR
ALIMENTADOR PRIMÁRIO	CARACTERÍSTICA	TRANSFORMADOR DA CONCESSIONÁRIA EM CABINE
ALIMENTADOR SECUNDÁRIO	CARACTERÍSTICA	TRANSFORMADOR PARTICULAR EM CABINE
		CABINE DE MEDIÇÃO PARTICULAR
		CHAVE FUSÍVEL
		PÁRA-RAIO POLIMÉRICO
		SOLEIRA DE CABEAÇO EXISTENTE PARA ENCAMINHAMENTO DOS RAMAIS
CARACTERÍSTICA		ELEMENTO A INSTALAR
CARACTERÍSTICA		ELEMENTO A RETIRAR OU SUBSTITUIR
CARACTERÍSTICA		ELEMENTO A DESLOCAR
		CERCA DE ARAME
P		ILUMINAÇÃO PÚBLICA
✆		TELEFONE

PONTO	X	Y	Z
P1	371623,54	6488246,57	6
P2	371605,29	6488219,40	4
P3	371592,61	6488200,59	4
P4	371574,88	6488174,37	4
P5	371554,45	6488143,67	4
P6	371535,02	6488114,59	4
P7	371515,44	6488085,58	4
P8	371496,03	6488056,43	4
P9	371476,47	6488027,42	4
P10	371457,08	6487998,22	4
P11	371437,62	6487969,16	4
P12	371418,12	6487940,15	4
P13	371398,67	6487911,04	4
P14	371379,12	6487882,04	4
P15	371360,03	6487852,64	5
P16	371340,52	6487823,53	5
P17	371320,60	6487794,78	5
P18	371300,53	6487766,08	7
P19	371280,20	6487737,56	5
P20	371242,12	6487683,67	4
P21	371237,63	6487676,16	3
P22	371237,63	6487676,16	3

POSTE	POTaNCIA DA LUMINÇRIA
P2	VAPOR DE Sć DIO 70W
P4	VAPOR DE Sć DIO 70W
P5	VAPOR DE Sć DIO 70W
P6	VAPOR DE Sć DIO 70W
P7	VAPOR DE Sć DIO 70W
P8	VAPOR DE Sć DIO 70W
P9	VAPOR DE Sć DIO 70W
P10	VAPOR DE Sć DIO 70W
P11	VAPOR DE Sć DIO 70W
P12	VAPOR DE Sć DIO 70W
P13	VAPOR DE Sć DIO 70W
P14	VAPOR DE Sć DIO 70W
P15	VAPOR DE Sć DIO 70W
P16	VAPOR DE Sć DIO 70W
P17	VAPOR DE Sć DIO 70W
P18	VAPOR DE Sć DIO 70W
P19	VAPOR DE Sć DIO 70W
P20	VAPOR DE Sć DIO 70W
P21	VAPOR DE Sć DIO 70W
P22	VAPOR DE Sć DIO 150W

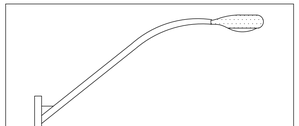

L©mpada vapor de s· dio 150W
Bra- o curvo galvanizado de Í 48x3000mm - proje- «o 2250mm.
Lumin§ria em alum²nio estampado e anodizado com refrator em policarbonato.
UTILIZAR NO POSTE P22

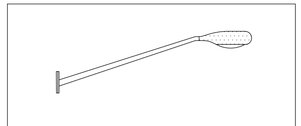

LAMPADA VAPOR DE Sć DIO 70W
BRA¢O DE 1m EM TUBO GALVANIZADO A FOGO
LUMINÇRIA DE ALUMINIO ANODIZADO COM GRADE
UTILIZAR NOS POSTES (P2, P4 a P21)

01 Planta de Situa- «o
ESCALA 1:7500

PREFEITURA PELOTAS
UNIDADE DE GERENCIAMENTO DE PROJETOS

UNIDADE DE GERENCIAMENTO DE PROJETOS

PAC 2 - PAVIMENTAÇÃO DE VIAS ESTRUTURANTES	Data: MAIO/ 2015
RUA JOÃO JACOB BAINY - REMOÇÕES	

EQUIPE TÉCNICA DA UGP

Arq. Elise Lopes Dutra - CAU A46844-4 RT: 1945547
Eng. Civil Karen Esperança - Crea RS 133204 ART: 7214762
Arq. Kaiser Fontoura - CAU.RS A 74856-0
Arq. Daniela Tunes - CAU 30898-6
Arq. Pablo Crespi - CAU 250066
Eng. Civil Antônio Viana - Crea RS 65778
Eng. Eletricista André Sedres Alves - Crea RS 152096 ART:7956705

Escala: 1 / 1000

Prancha: Única

Av. Ferreira Viana, nÚ 1135, Areal, CEP 96085-000, Pelotas/RS - Tel.: (053) 3227 15 13
Site: www.pelotas.rs.gov.br - E-mail: ugp@pelotas.com.br