




01 | AVENIDA ULYSSES GUIMARÃES - TRECHO 1
1:750

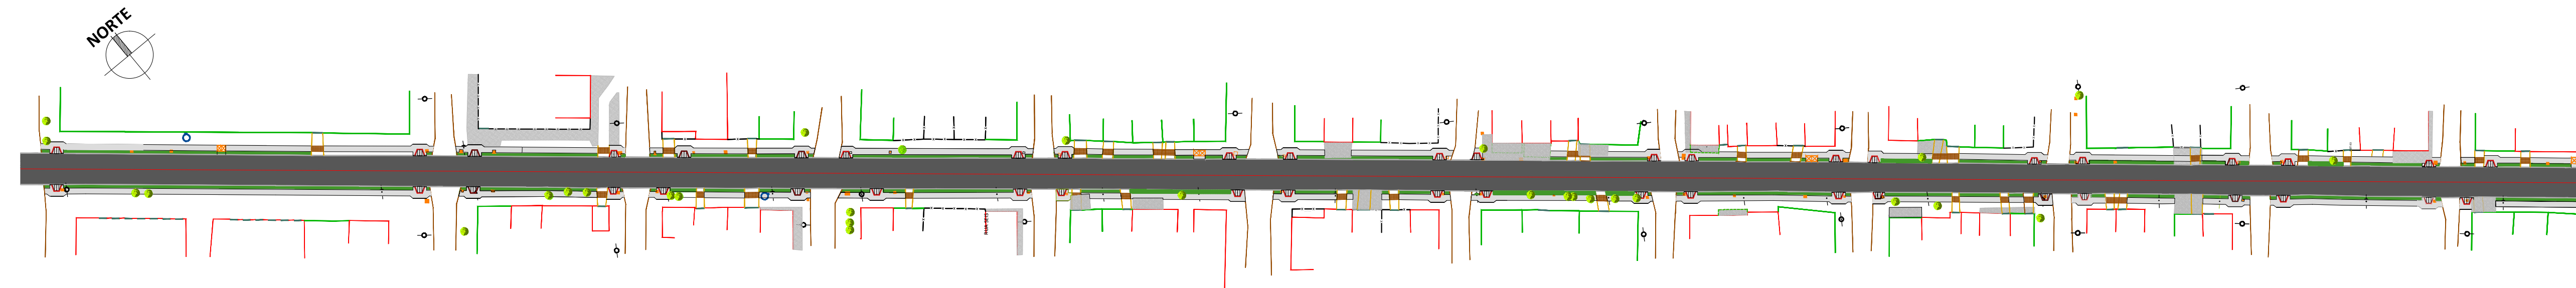


02 | AVENIDA ULYSSES GUIMARÃES - TRECHO 2
1:750

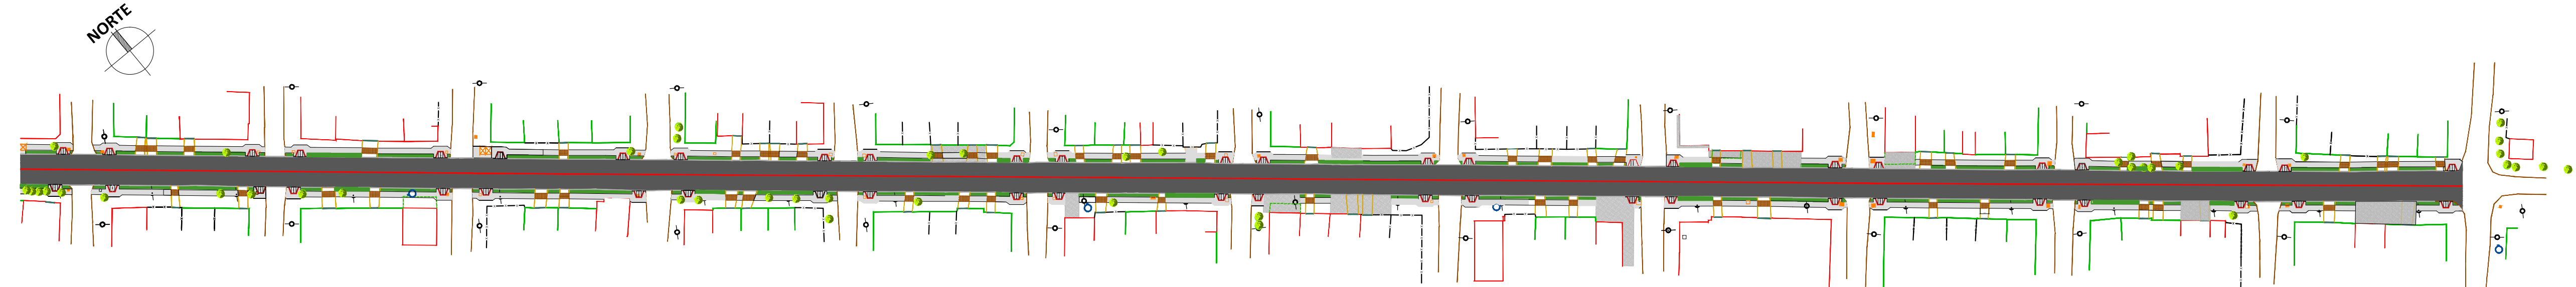


03 | AVENIDA ULYSSES GUIMARÃES - TRECHO 3
1:750

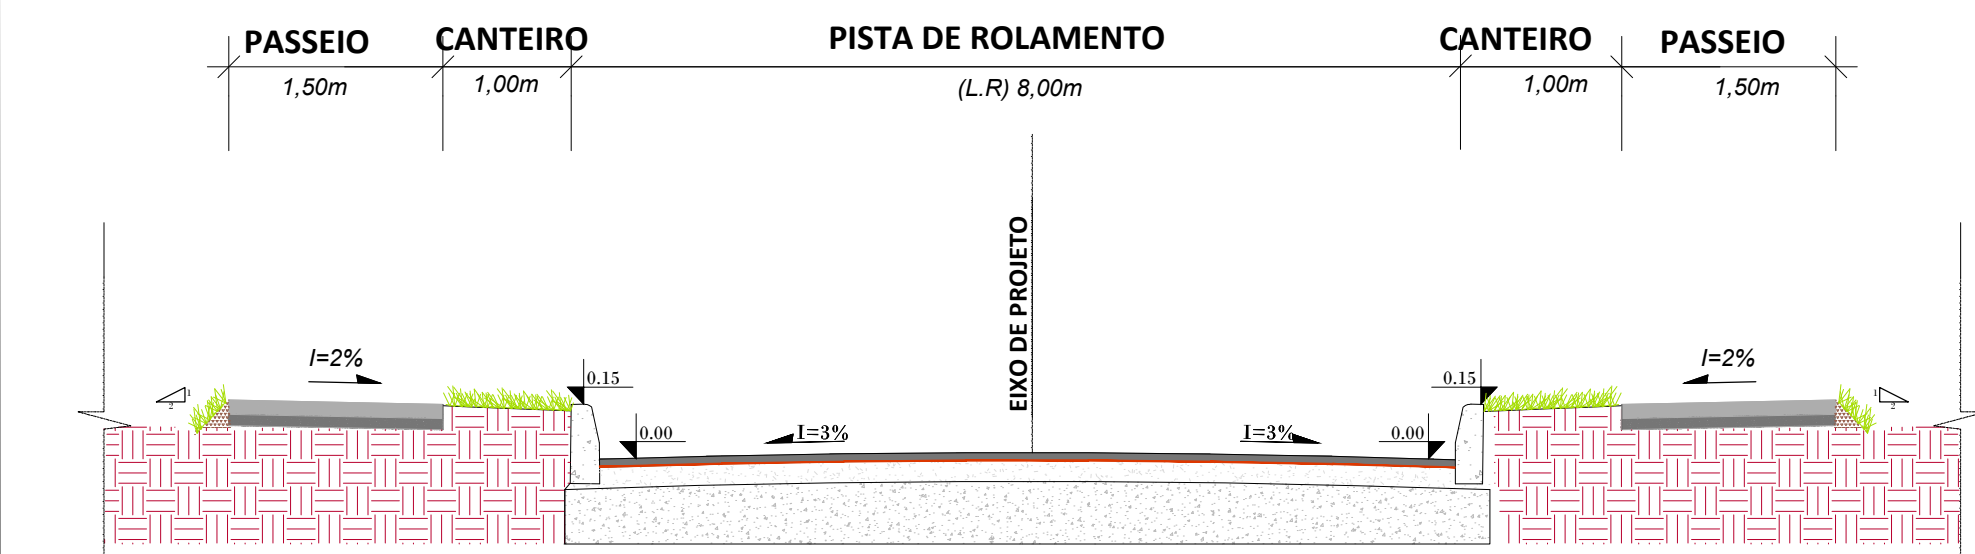


04 | Corte Transversal
SEM ESCALA

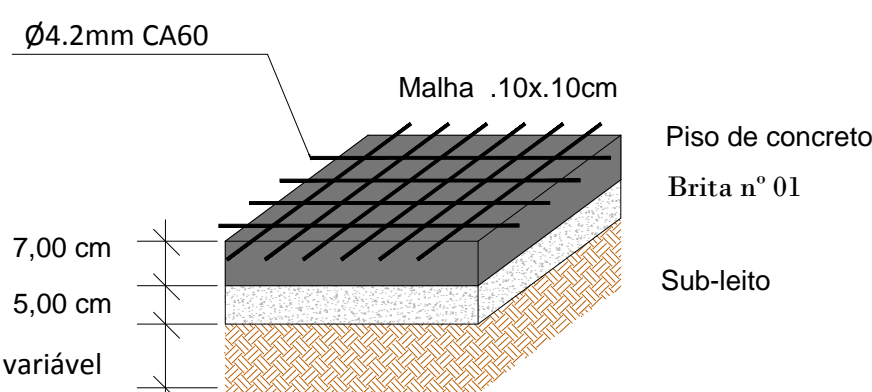


05 | Detalhe da Estrutura do Acesso de Veículos
SEM ESCALA

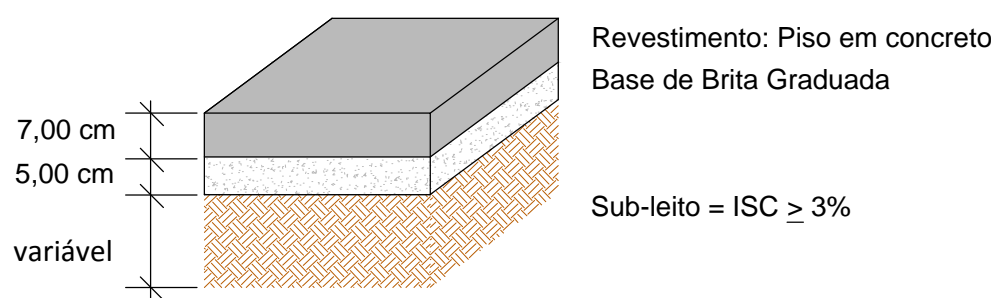

06 | Detalhe da Estrutura do Passeio
SEM ESCALA

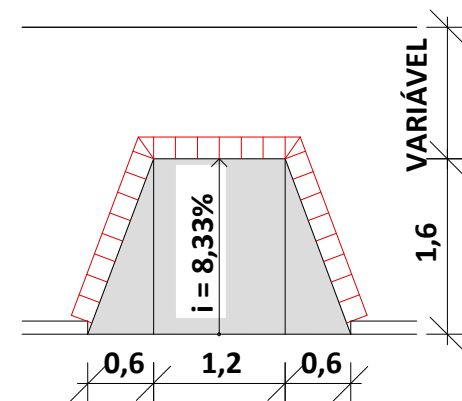

07 | Rampa de Acessibilidade
SEM ESCALA

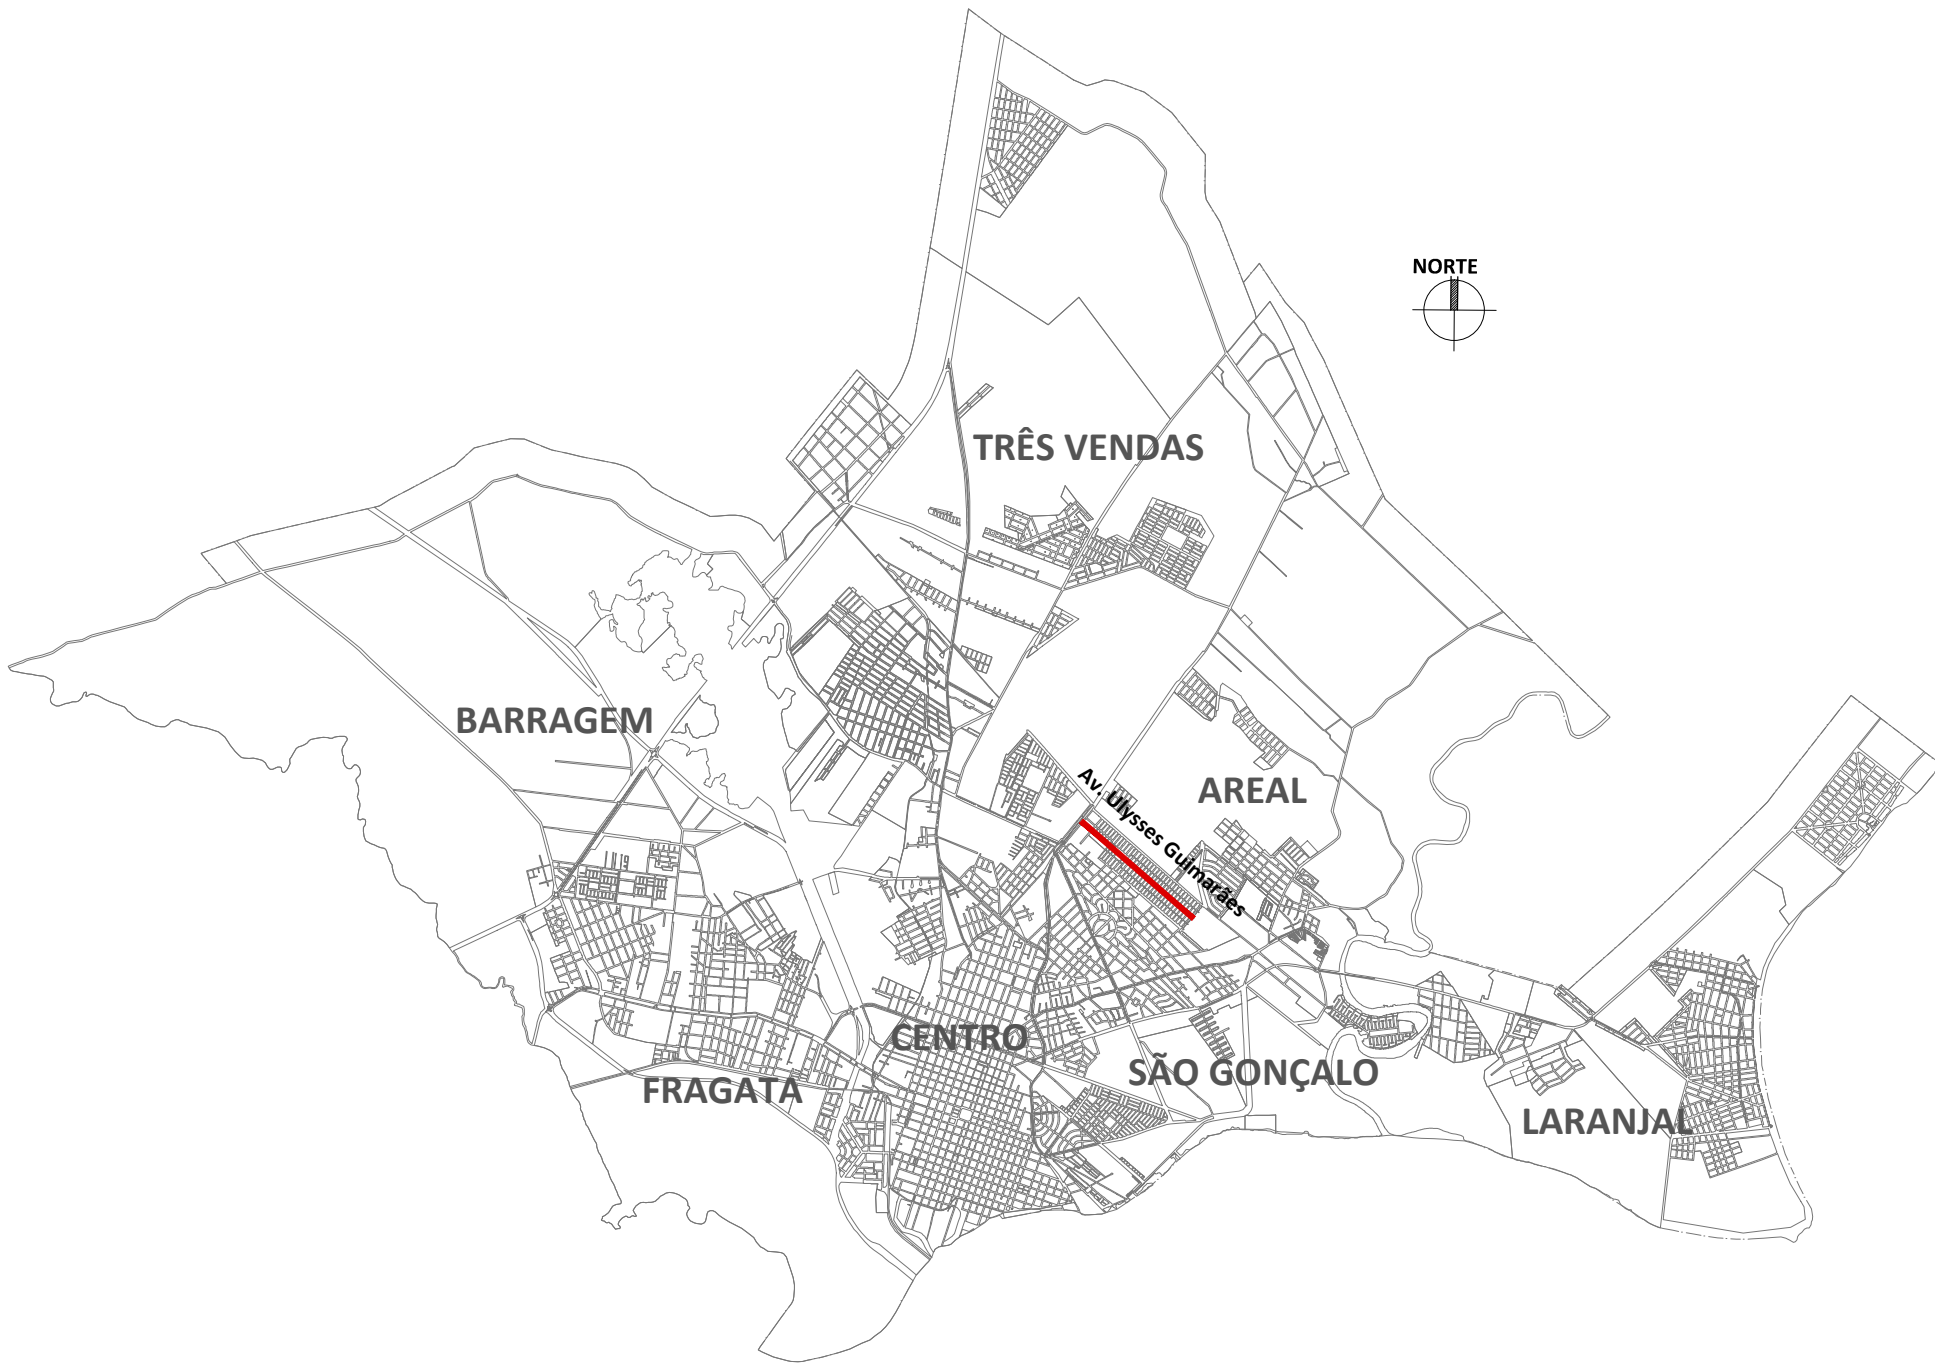

08 | PLANTA DE MACRO LOCALIZAÇÃO - AVENIDA ULYSSES GUIMARÃES
PELOTAS / RS



UNIDADE DE GERENCIAMENTO DE PROJETOS

PROJETO DE PASSEIO PÚBLICO AVENIDA ULYSSES GUIMARÃES	Data JUL/2015
EQUIPE TÉCNICA DA UGP Eng. Marta Storch Konnling - CREA RS 202852 Arq. Mônica Lima Perez - CAU 41825-0	Escala Indicada
	Prancha 01/01