


QUADRA 02

RETIRAR

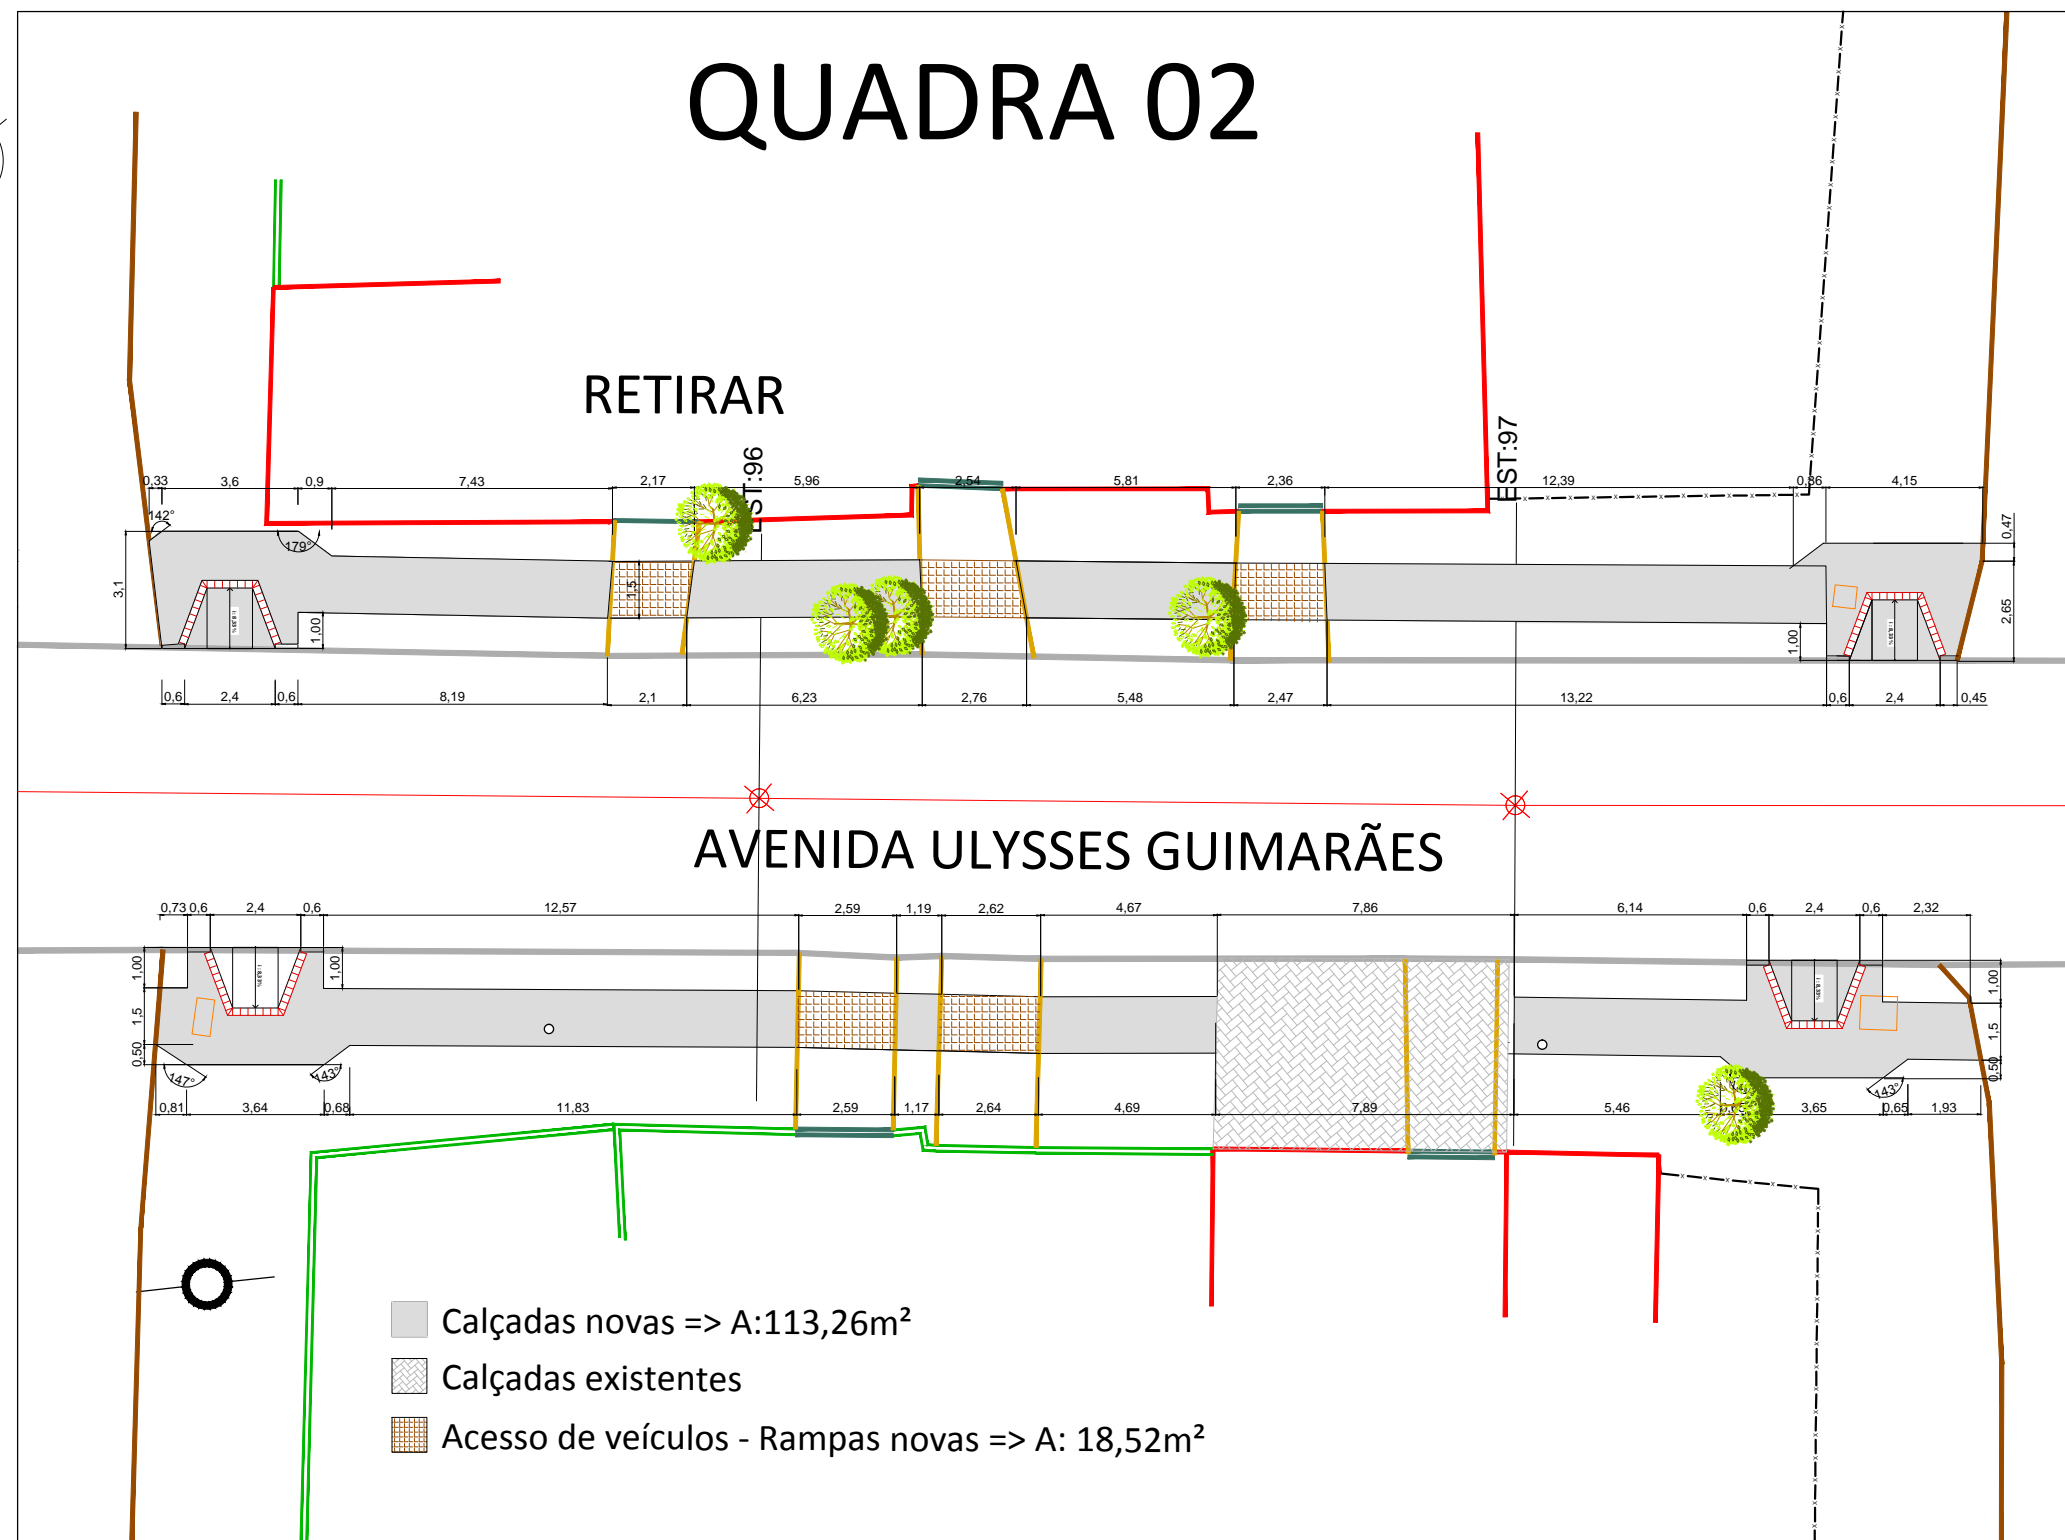

AVENIDA ULYSSES GUIMARÃES

LEGENDA

| | |
|--|-----------------------------|
| | Portão (portão) |
| | Meio-fio de concreto |
| | Borda |
| | Muro (MUR) |
| | Cerca (CER) |
| | Projeção de Cobertura (PRC) |
| | Edificação |
| | Poste de luz |
| | Orelhão (ORE) |
| | Boca de lobo (BLG, BLO) |
| | Árvores existentes à manter |
| | Parada de Ônibus |
| | Calçada Existente |
| | Calçada Nova |
| | Acesso de veículos |
| | Rampas de Acessibilidade |

PROJETO PASSEIO PÚBLICO AV. ULYSSES GUIMARÃES

ESCALA: 1/200

DATA: Julho 2015

EQUIPE TÉCNICA: Eng. Marta Storch Konmling - CREA RS 202852
Arq. Mônica Lima Perez - CAU 41825-0



PREFEITURA
PELOTAS

UNIDADE DE GERENCIAMENTO DE PROJETOS