


# QUADRA 03

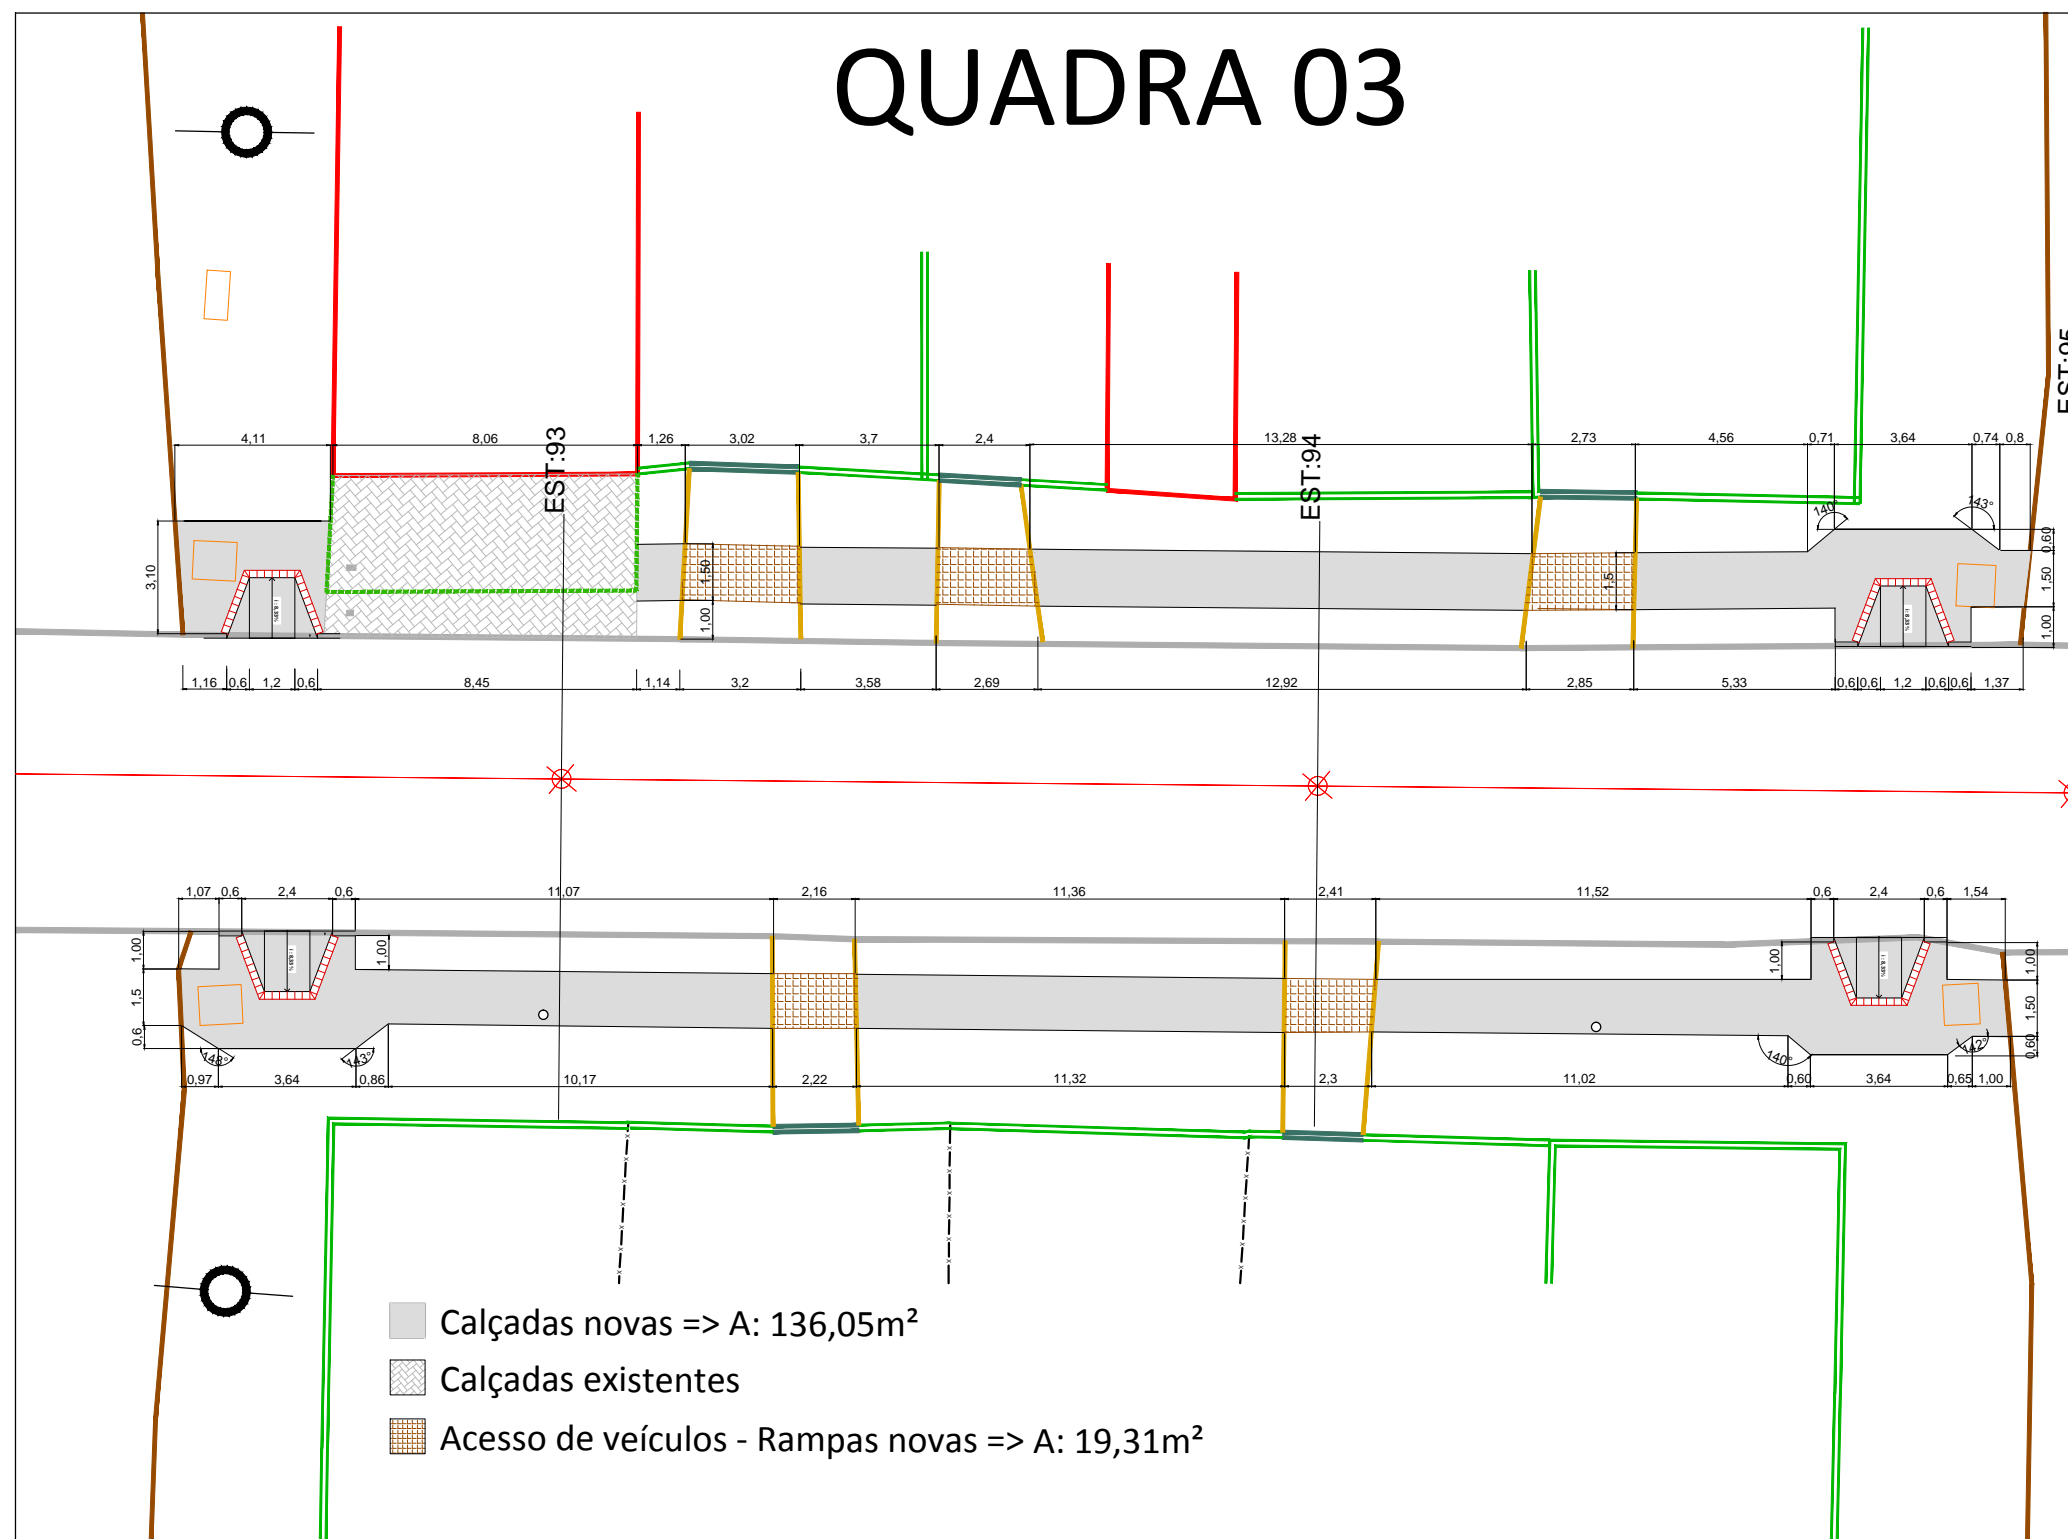

## LEGENDA

	Portão (portão)
	Meio-fio de concreto
	Borda
	Muro (MUR)
	Cerca (CER)
	Projeção de Cobertura (PRC)
	Edificação
	Poste de luz
	Orelhão (ORE)
	Boca de lobo (BLG, BLO)
	Árvores existentes à manter
	Parada de Ônibus
	Calçada Existente
	Calçada Nova
	Acesso de veículos
	Rampas de Acessibilidade

## PROJETO PASSEIO PÚBLICO AV. ULYSSES GUIMARÃES

ESCALA: 1/200

DATA: Julho 2015

EQUIPE TÉCNICA: Eng. Marta Storch Konmling - CREA RS 202852  
Arq. Mônica Lima Perez - CAU 41825-0



**PREFEITURA**  
PELOTAS

UNIDADE DE GERENCIAMENTO DE PROJETOS