


QUADRA 13

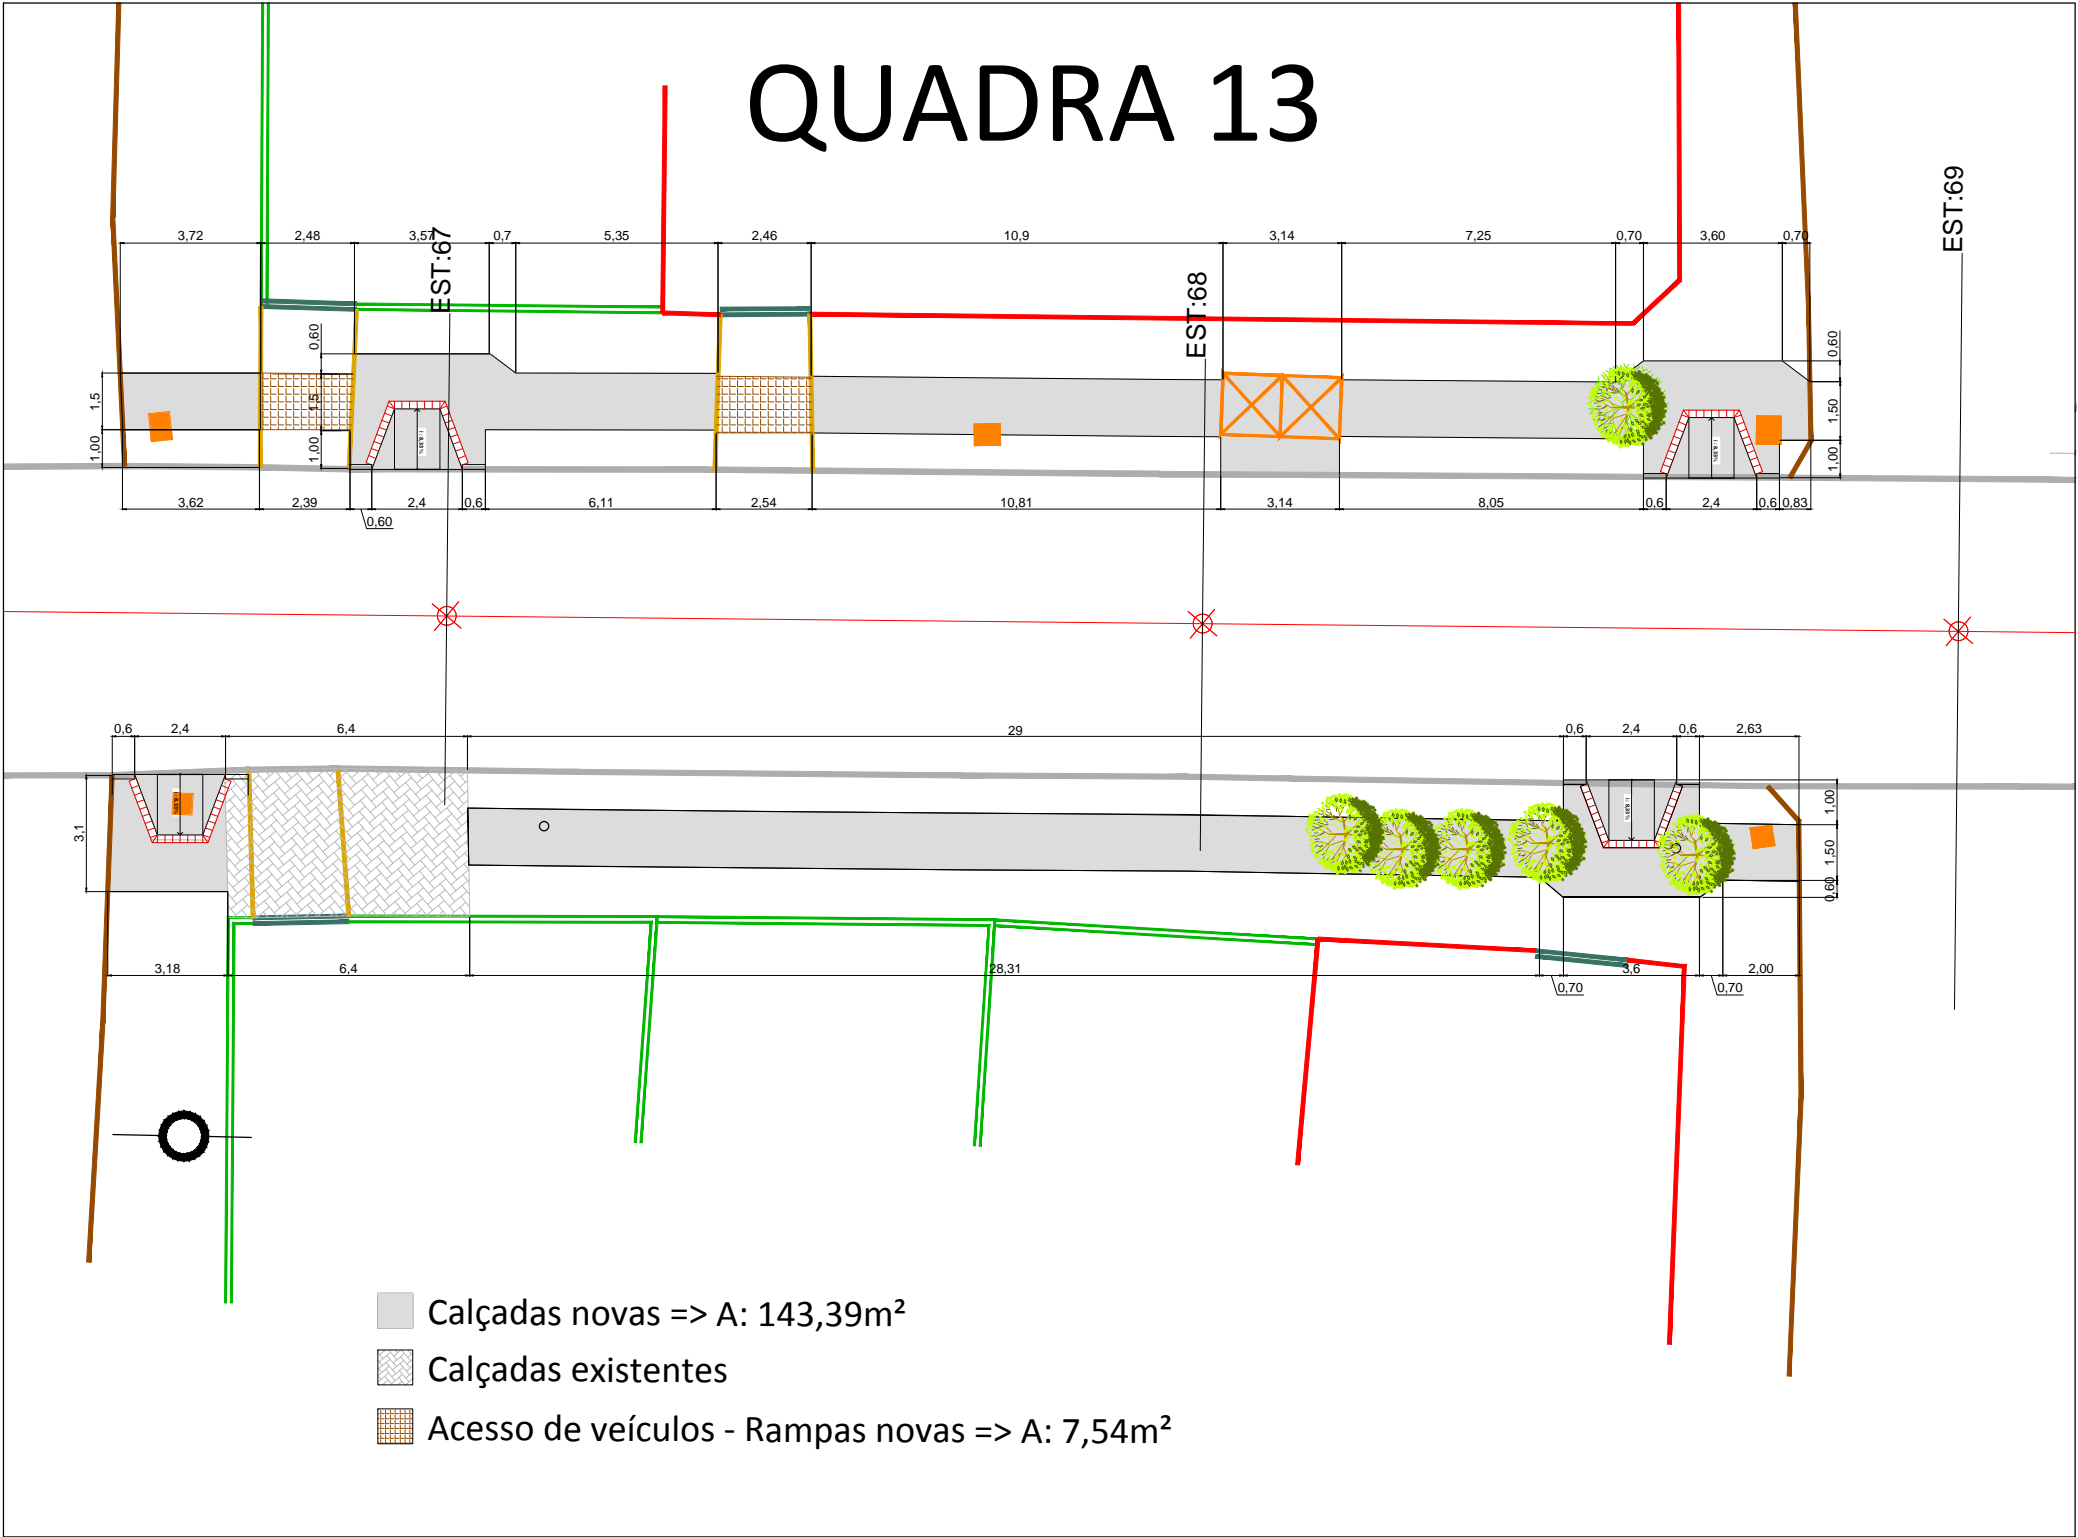

Calçadas novas => A: 143,39m²
Calçadas existentes
Acesso de veículos - Rampas novas => A: 7,54m²

LEGENDA

	Portão (portão)
	Meio-fio de concreto
	Borda
	Muro (MUR)
	Cerca (CER)
	Projeção de Cobertura (PRC)
	Edificação
	Poste de luz
	Orelhão (ORE)
	Boca de lobo (BLG, BLO)
	Árvores existentes à manter
	Parada de Ônibus
	Calçada Existente
	Calçada Nova
	Acesso de veículos
	Rampas de Acessibilidade

PROJETO PASSEIO PÚBLICO AV. ULYSSES GUIMARÃES