


SITUAÇÃO
esc 1:500



FOTO 01



FOTO 02

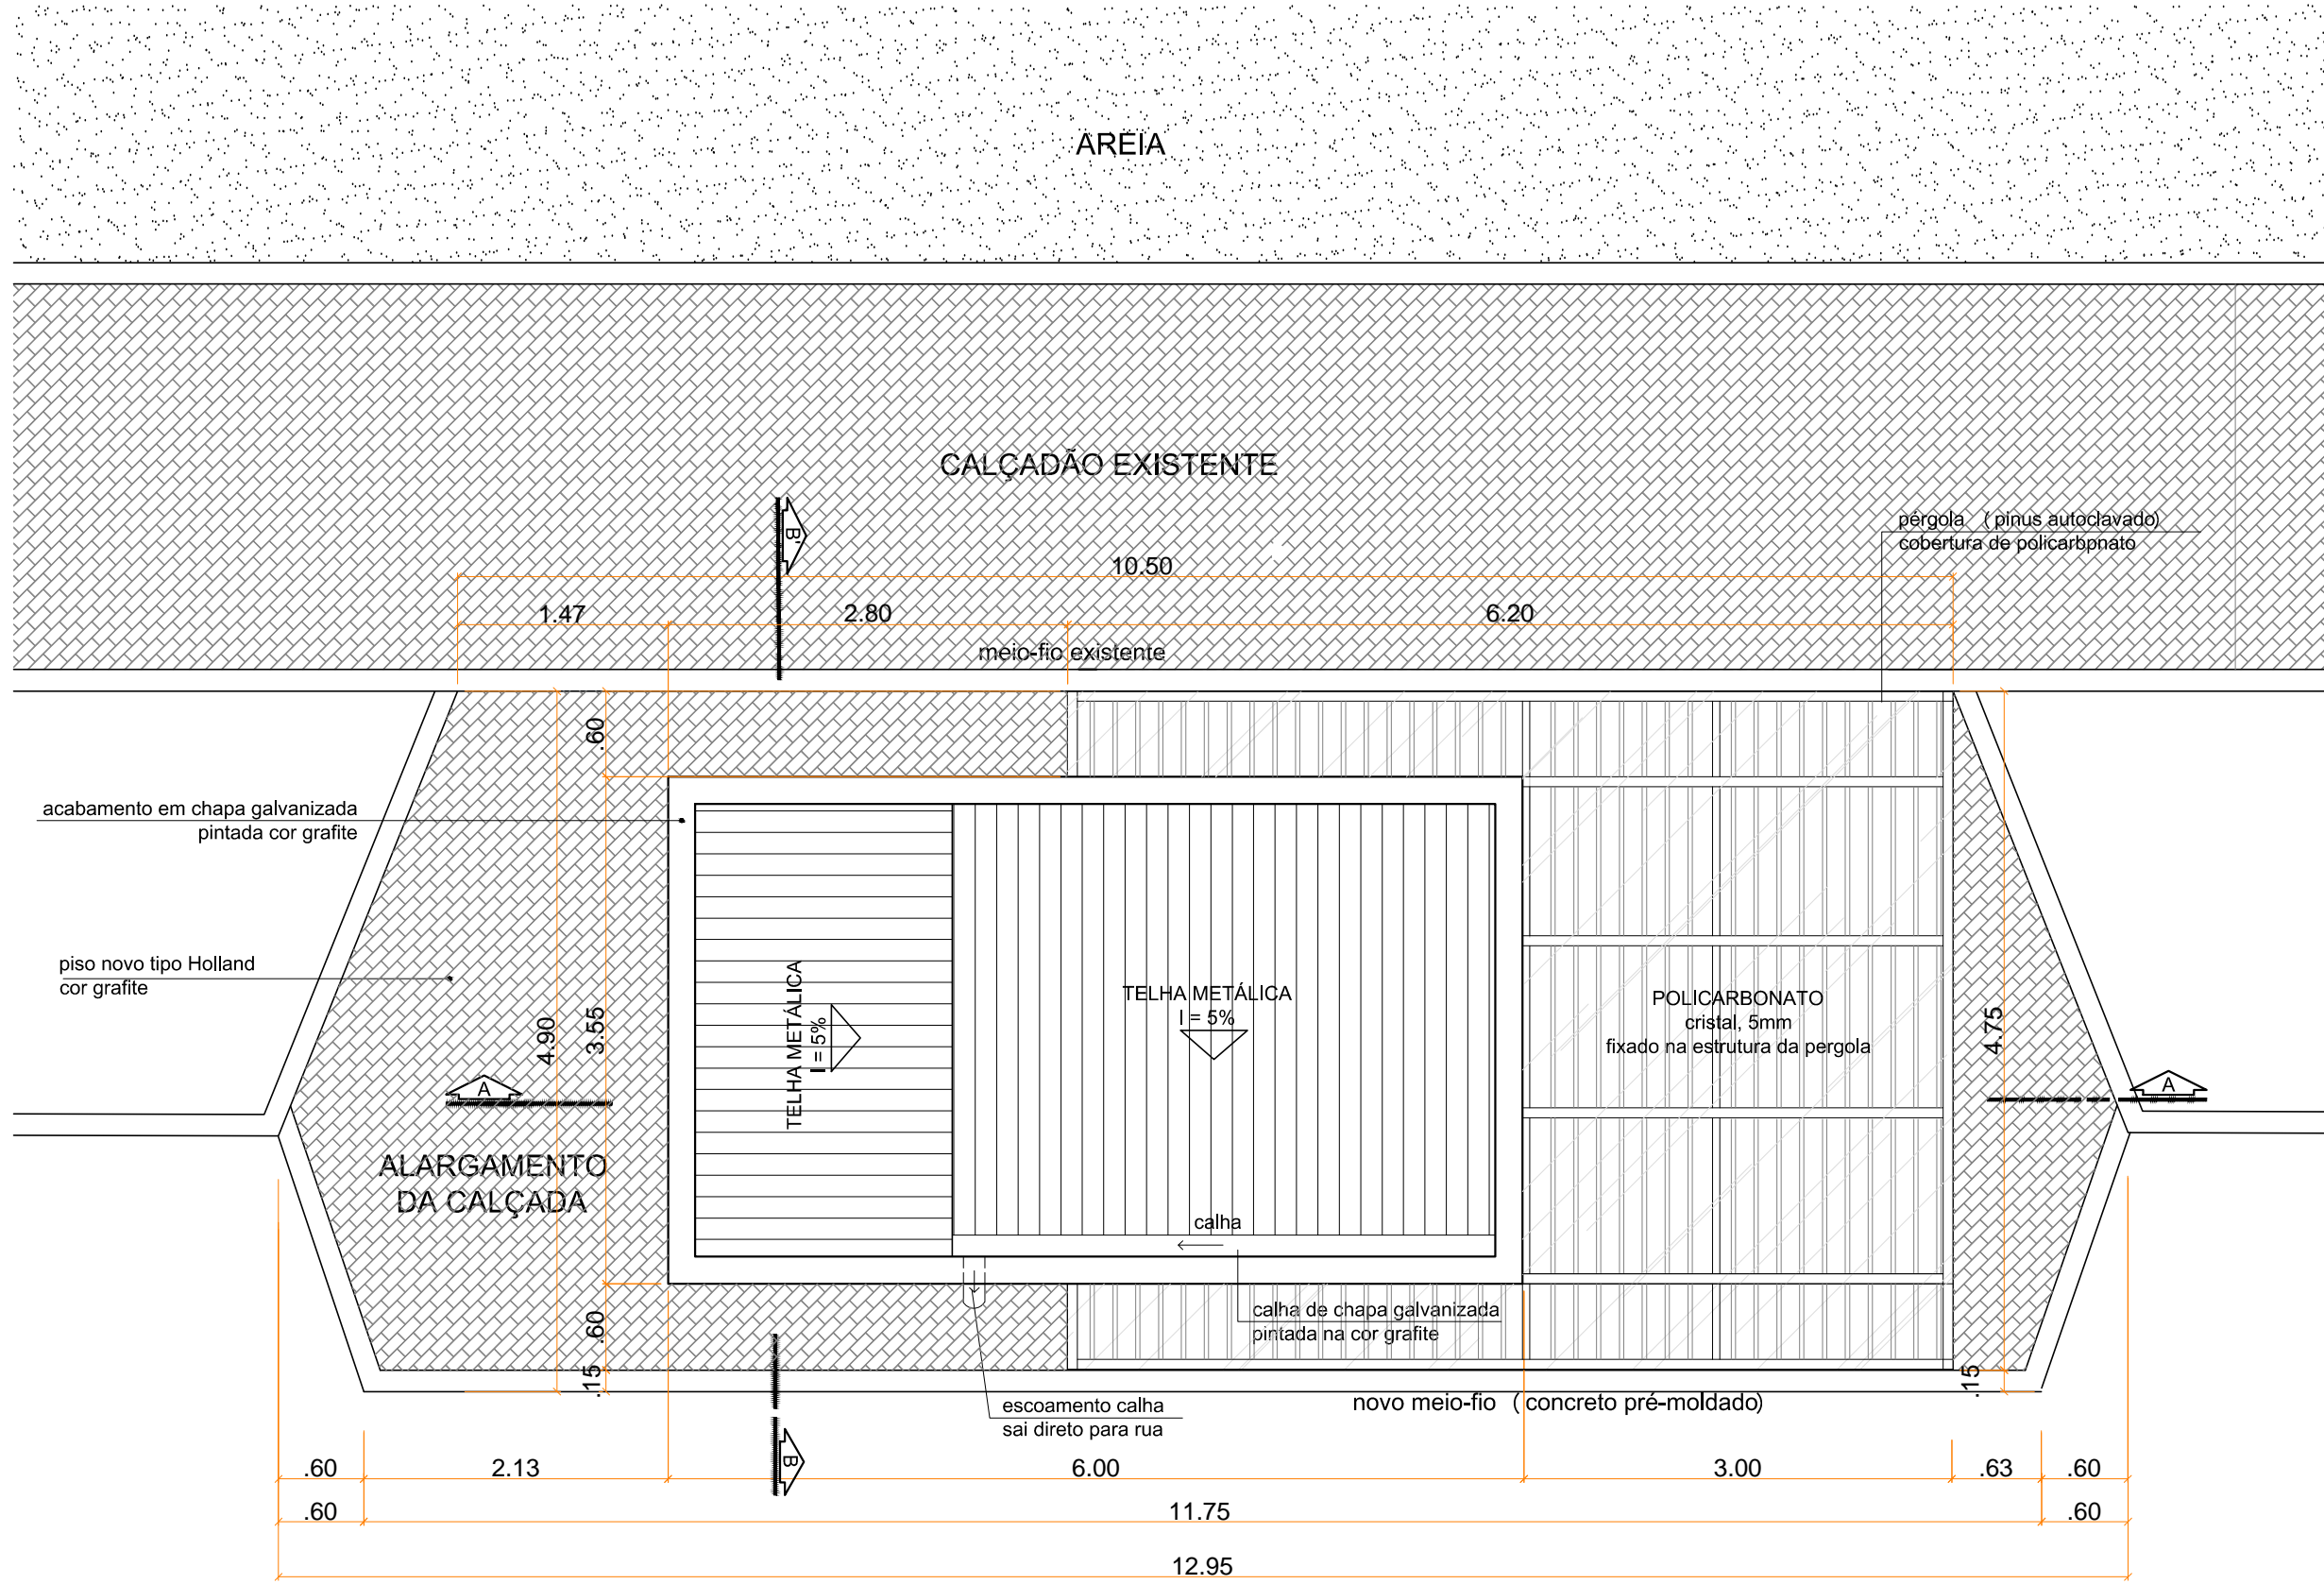

COBERTURA
esc 1:50

LEITO CARROÇÁVEL



PREFEITURA MUNICIPAL DE PELOTAS
SECRETARIA DE GESTÃO DA CIDADE E MOBILIDADE URBANA

QUIOSQUES DE SERVIÇOS PRAIA DO LARANJAL

EQUIPE TÉCNICA:

Arq. Luiz Augusto King CAU 13762-3
Arq. Clarissa Folharini CAU A9352-1
Arq. Carmem Vera CAU A11789-7
Arq. Adriana Fiala da Silva CAU A55662-9
Arq. Inês Quintanilha CAU A52157-4
Arq. Maria Abuchaim CAU A26435-0

DESENHO:

SITUAÇÃO E COBERTURA

ESCALA:

1/50

DATA:

04/2015

PRANCHA Nº

02/05