



FACHADA CALÇADÃO

esc 1:50

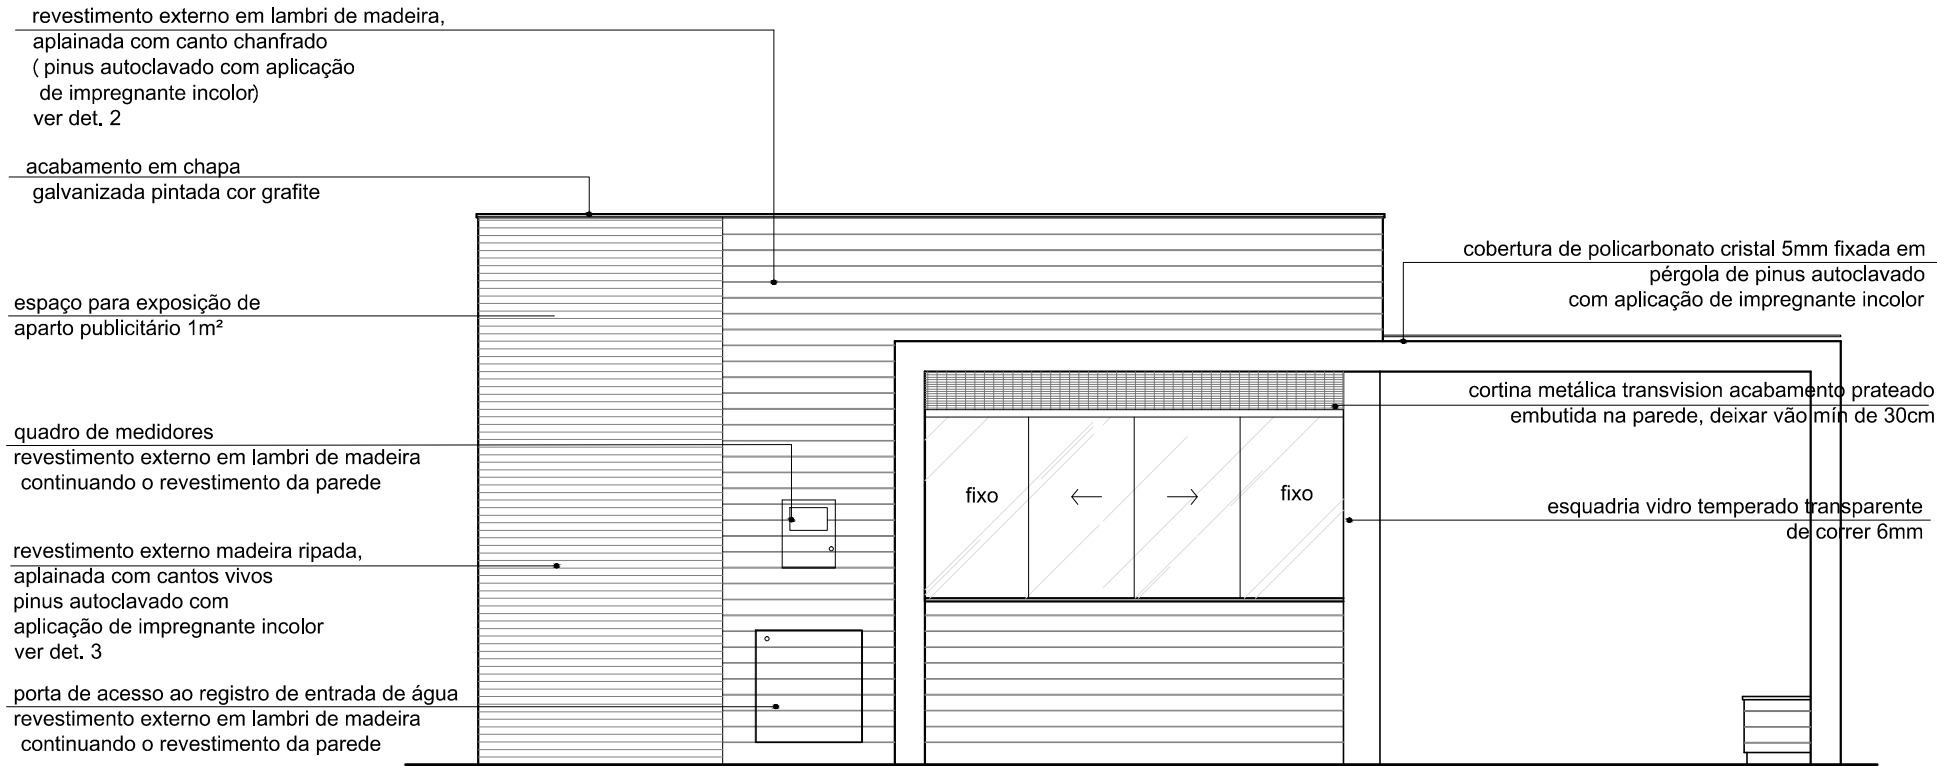


FACHADA RUA

esc 1:50

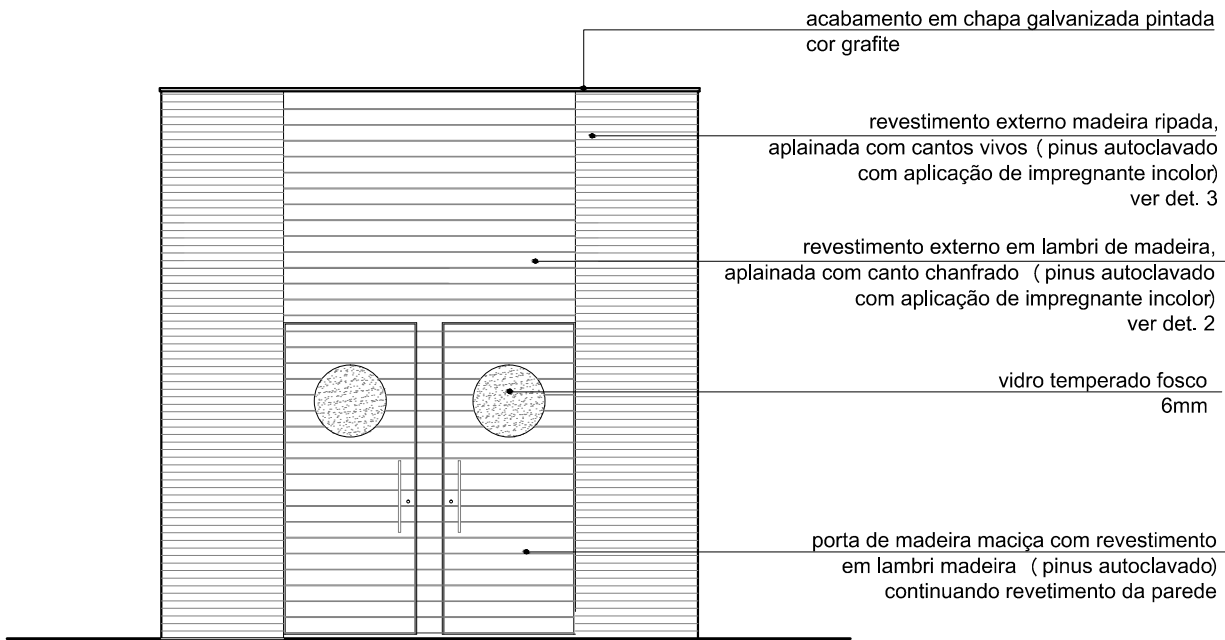


FACHADA LATERAL

esc 1:50

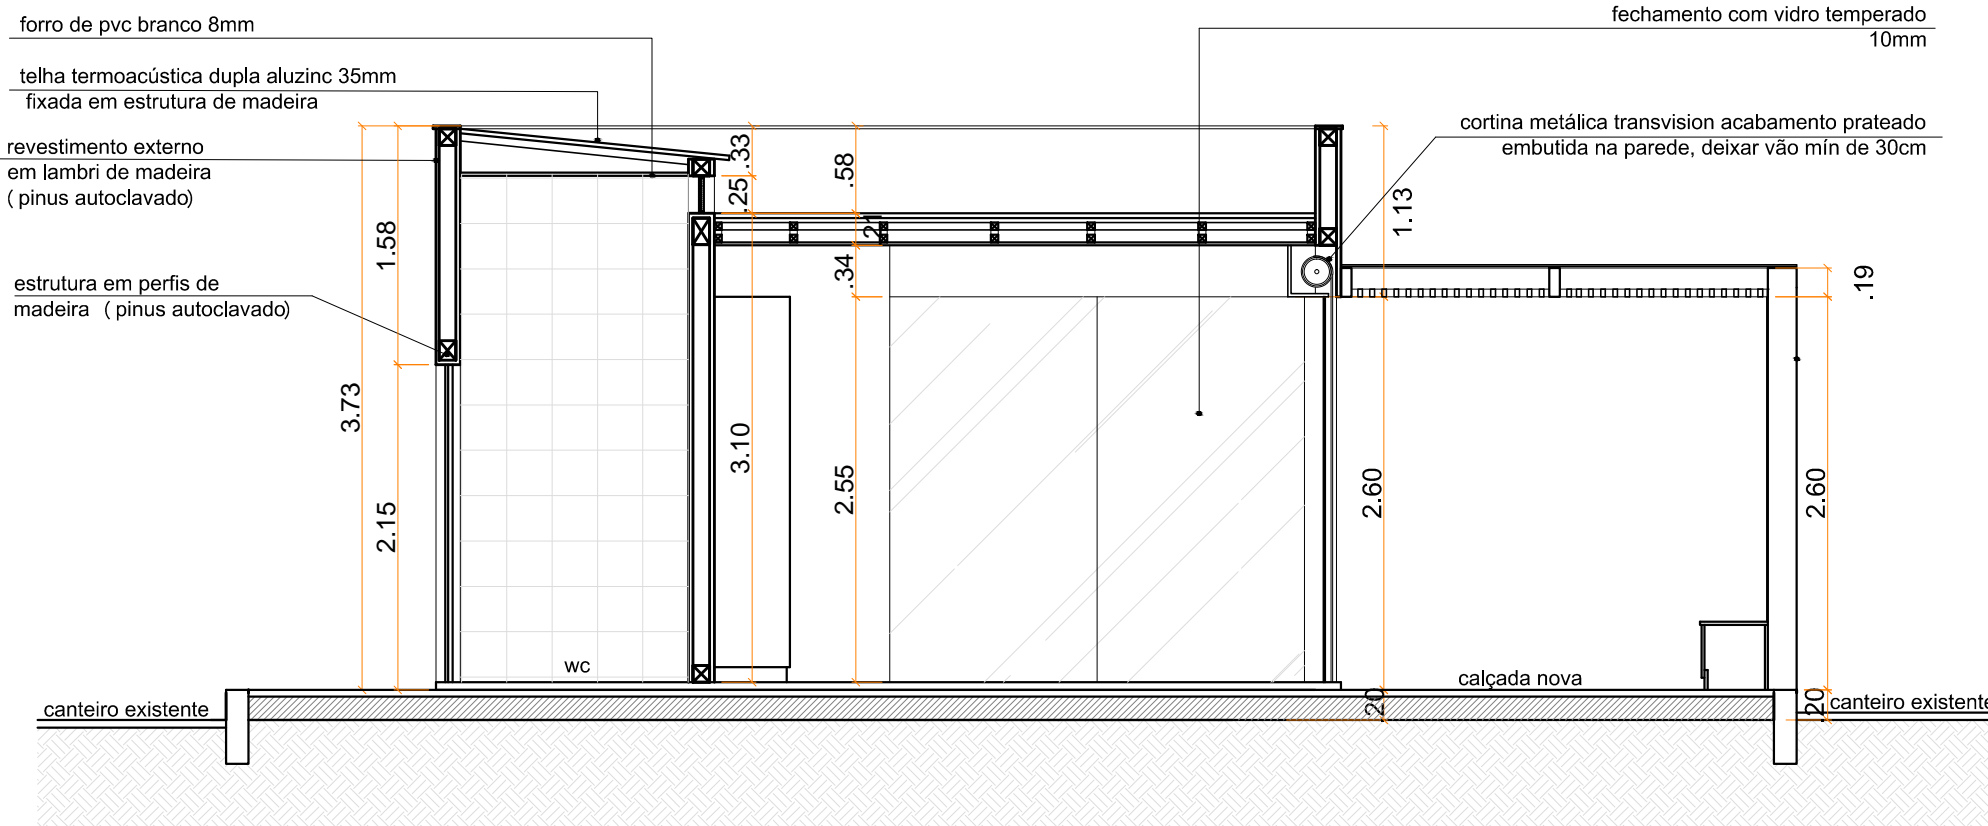

CORTE AA'

esc 1:50

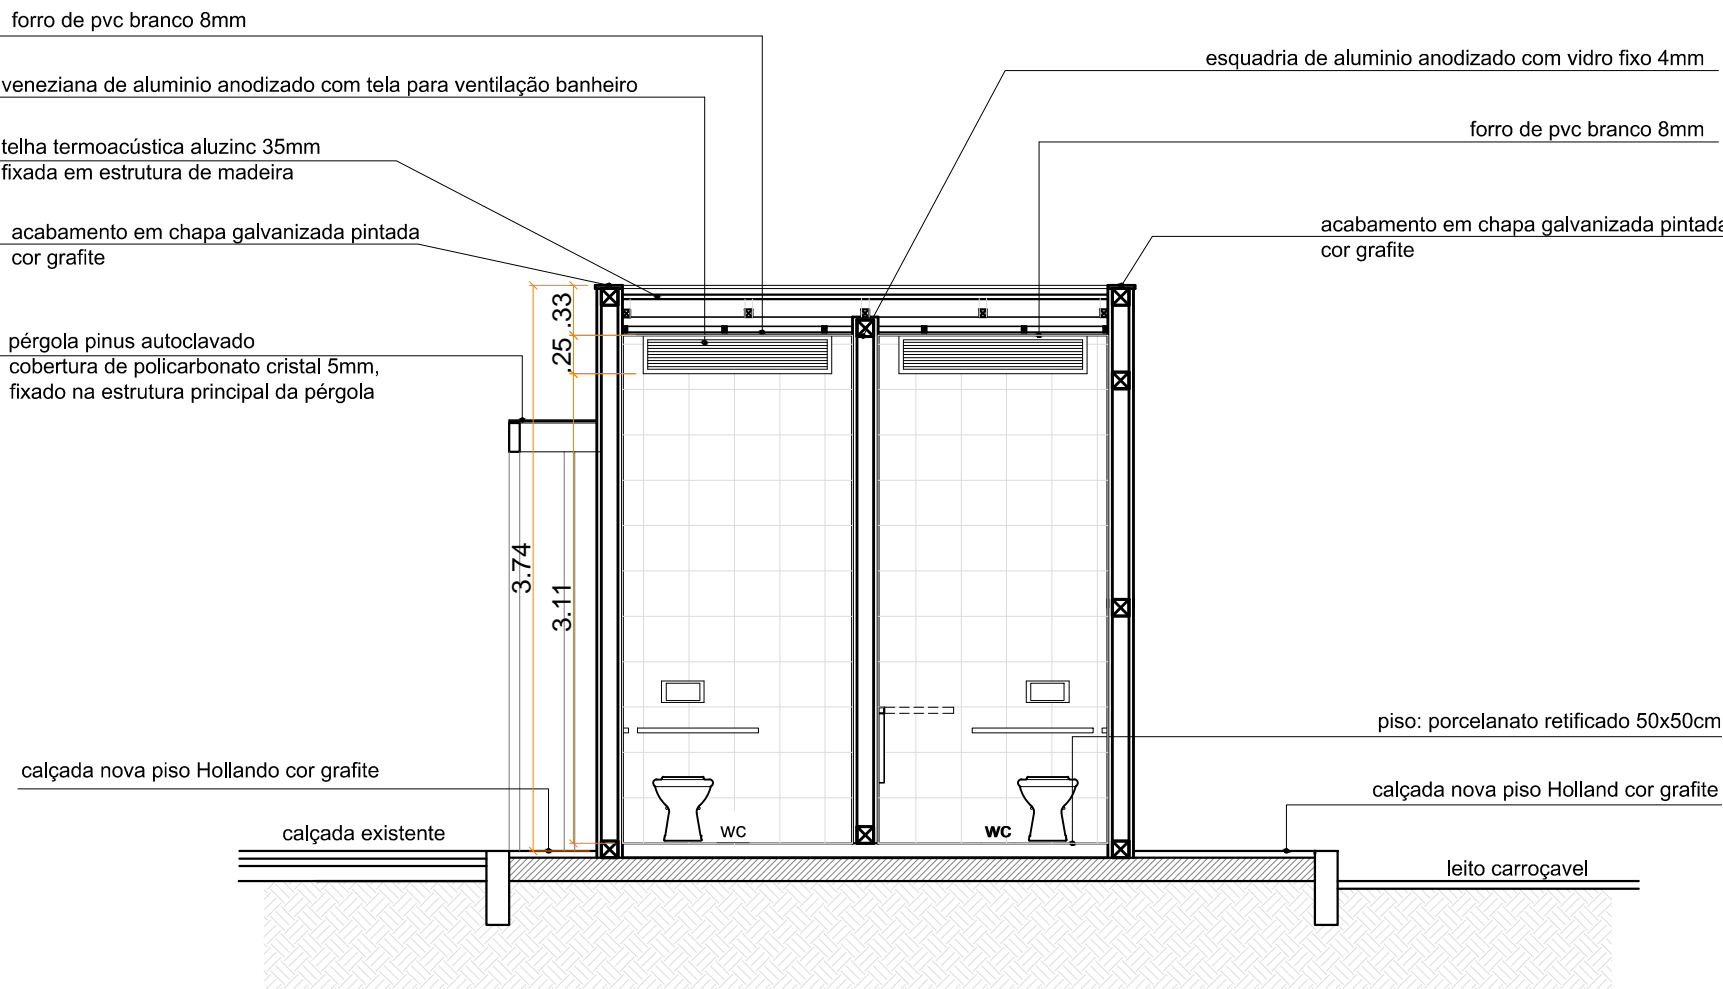

CORTE BB'

esc 1:50



PREFEITURA MUNICIPAL DE PELOTAS  
SECRETARIA DE GESTÃO DA CIDADE E MOBILIDADE URBANA

QUIOSQUES DE SERVIÇOS PRAIA DO LARANJAL

EQUIPE TÉCNICA:

Arq. Luiz Augusto King  
Arq. Clarissa Folharini  
Arq. Carmem Vera  
Arq. Adriana Fiala da Silva  
Arq. Inês Quintanilha  
Arq. Maria Abuchaim

CAU 13762-3  
CAU A9352-1  
CAU A11789-7  
CAU A55662-9  
CAU A52157-4  
CAU A26435-0

DESENHO:

CORTES E FACHADAS

ESCALA:

1/50

DATA:

04/2015

PRANCHA Nº

03/04