




B19  
(ESCALA 1:25)

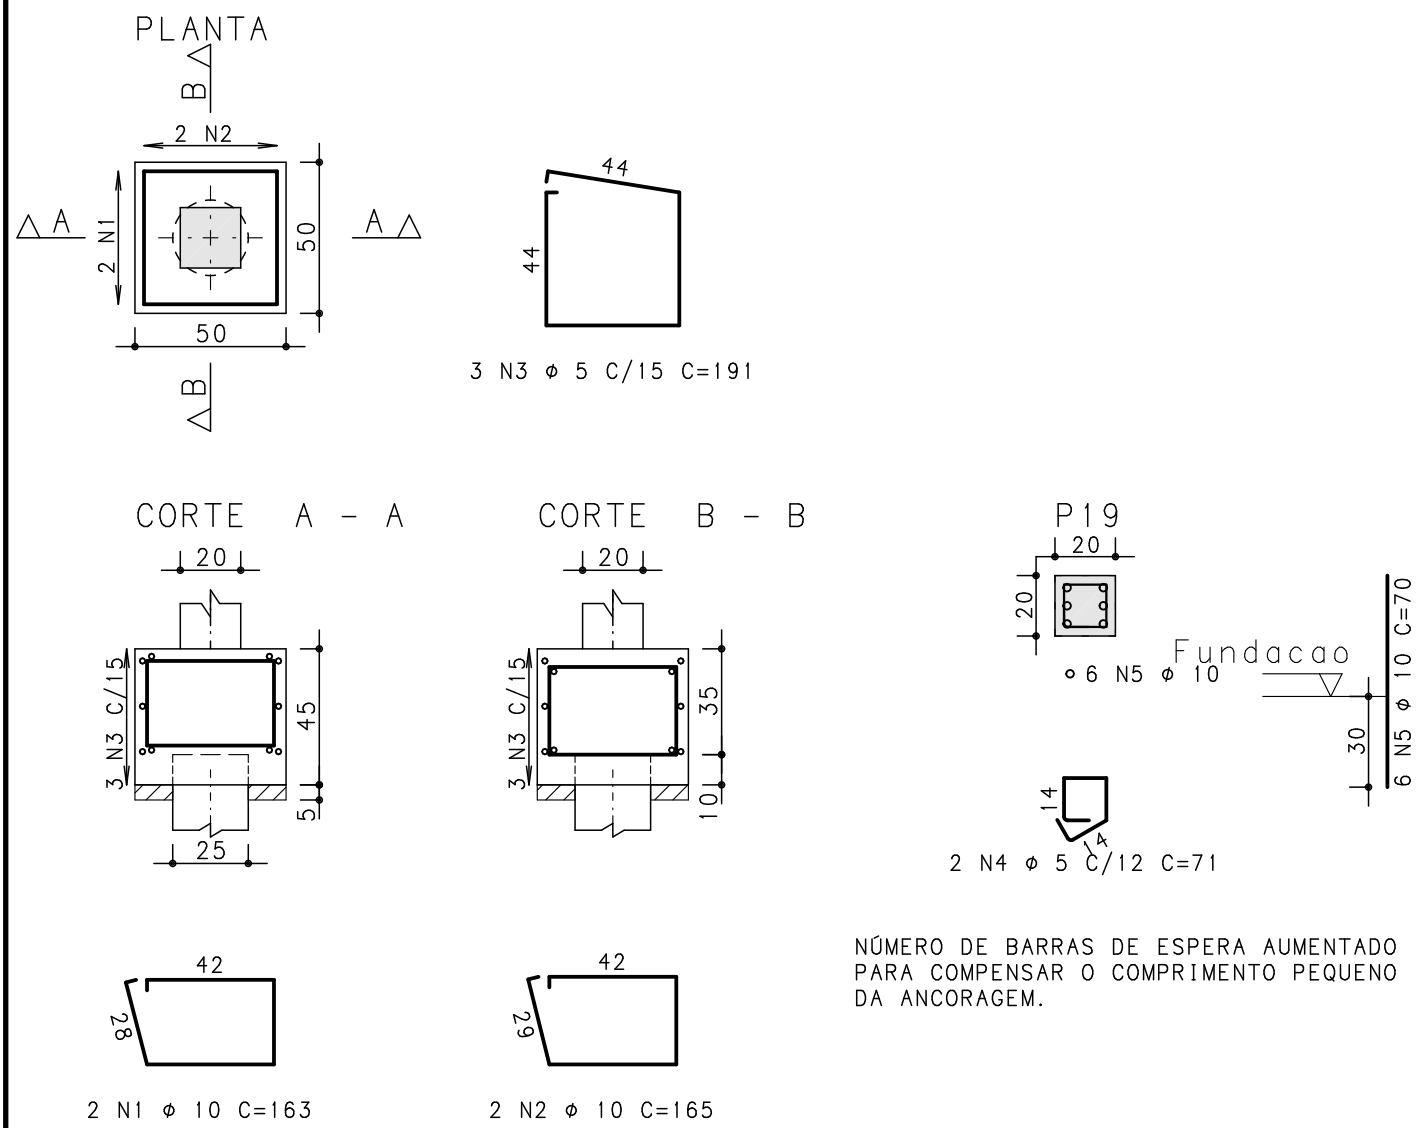


B22  
(ESCALA 1:25)

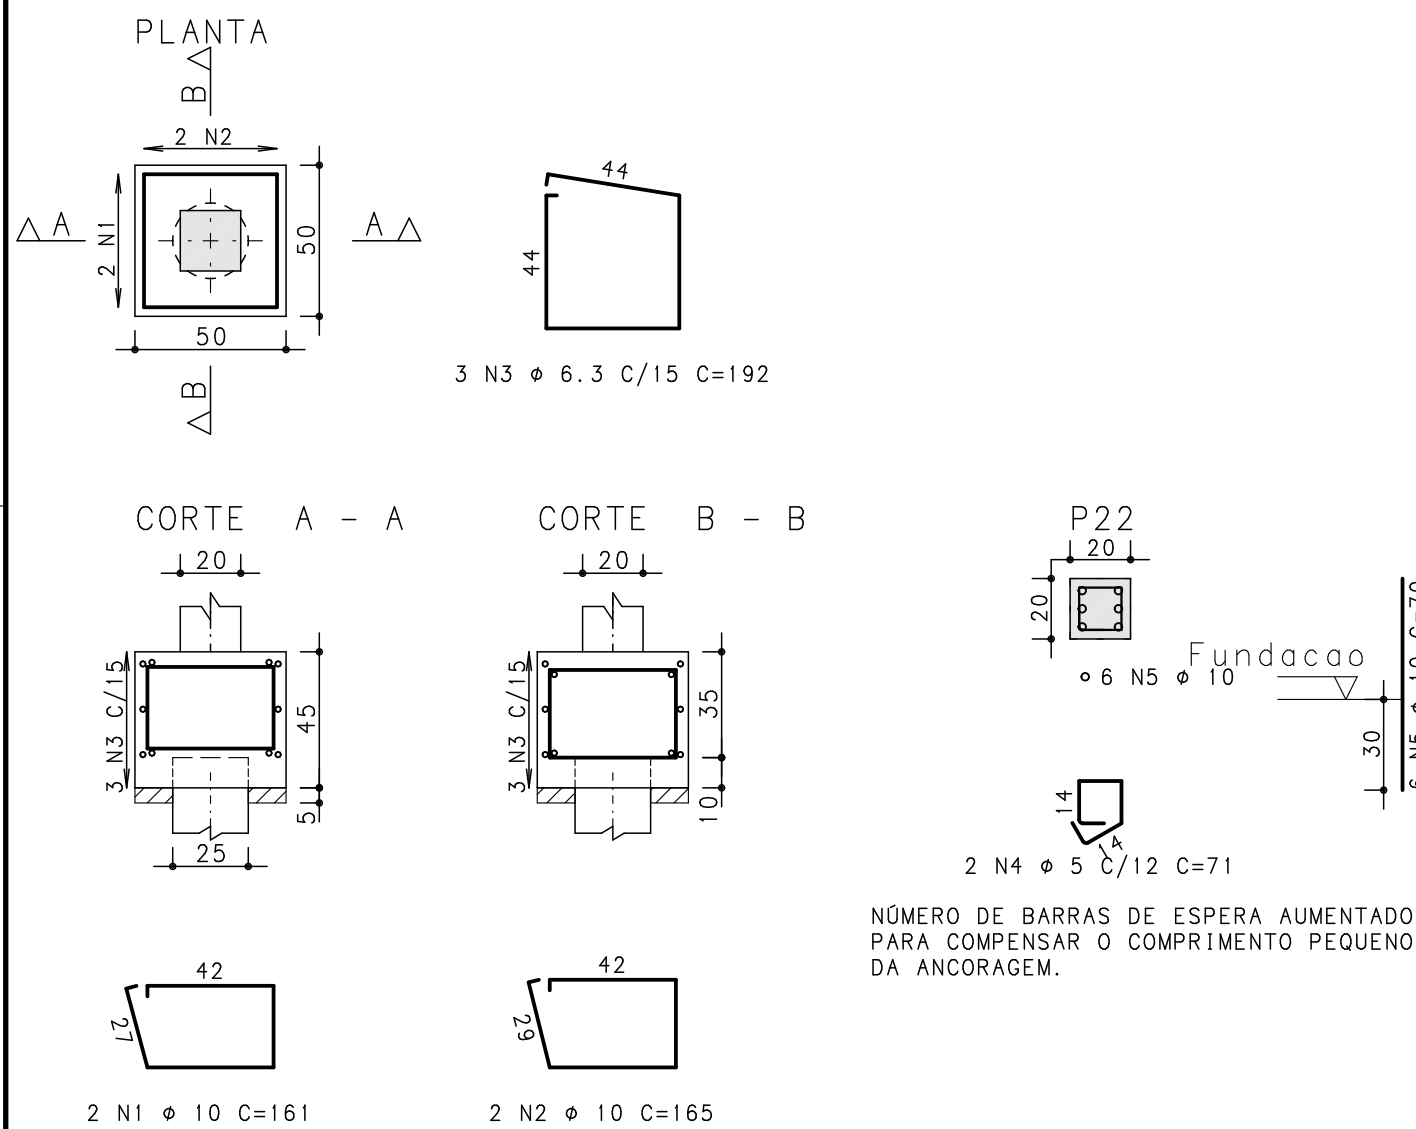


B25  
(ESCALA 1:25)

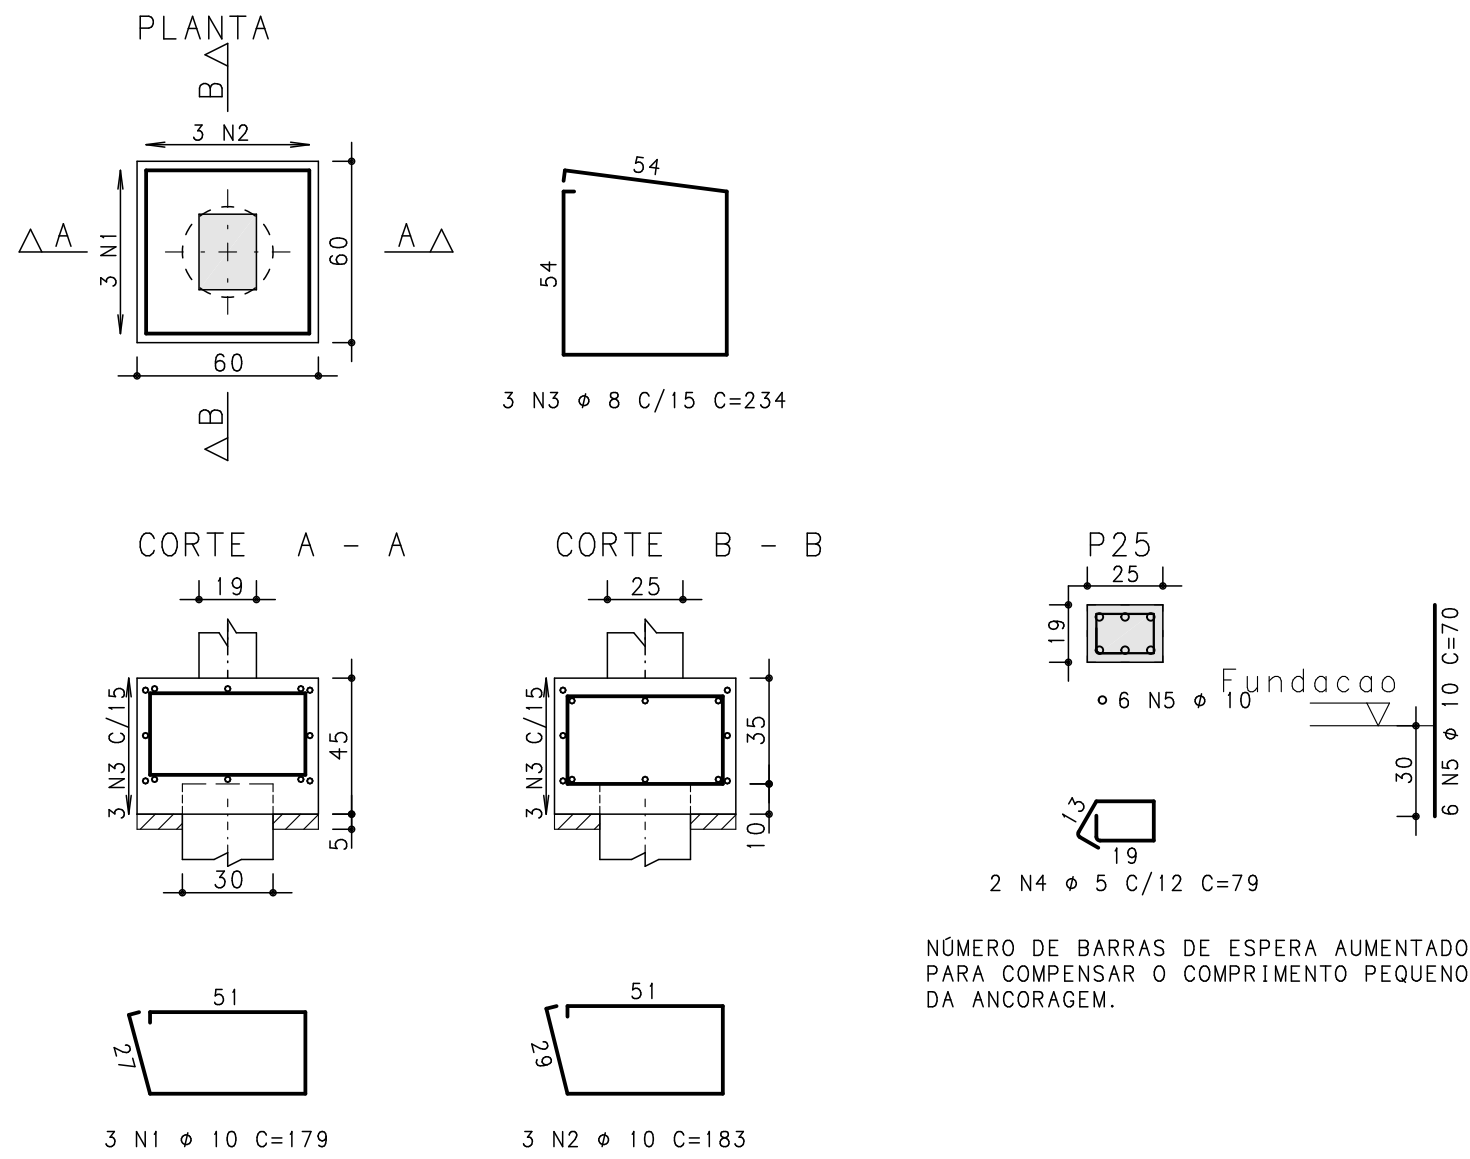


B20  
(ESCALA 1:25)

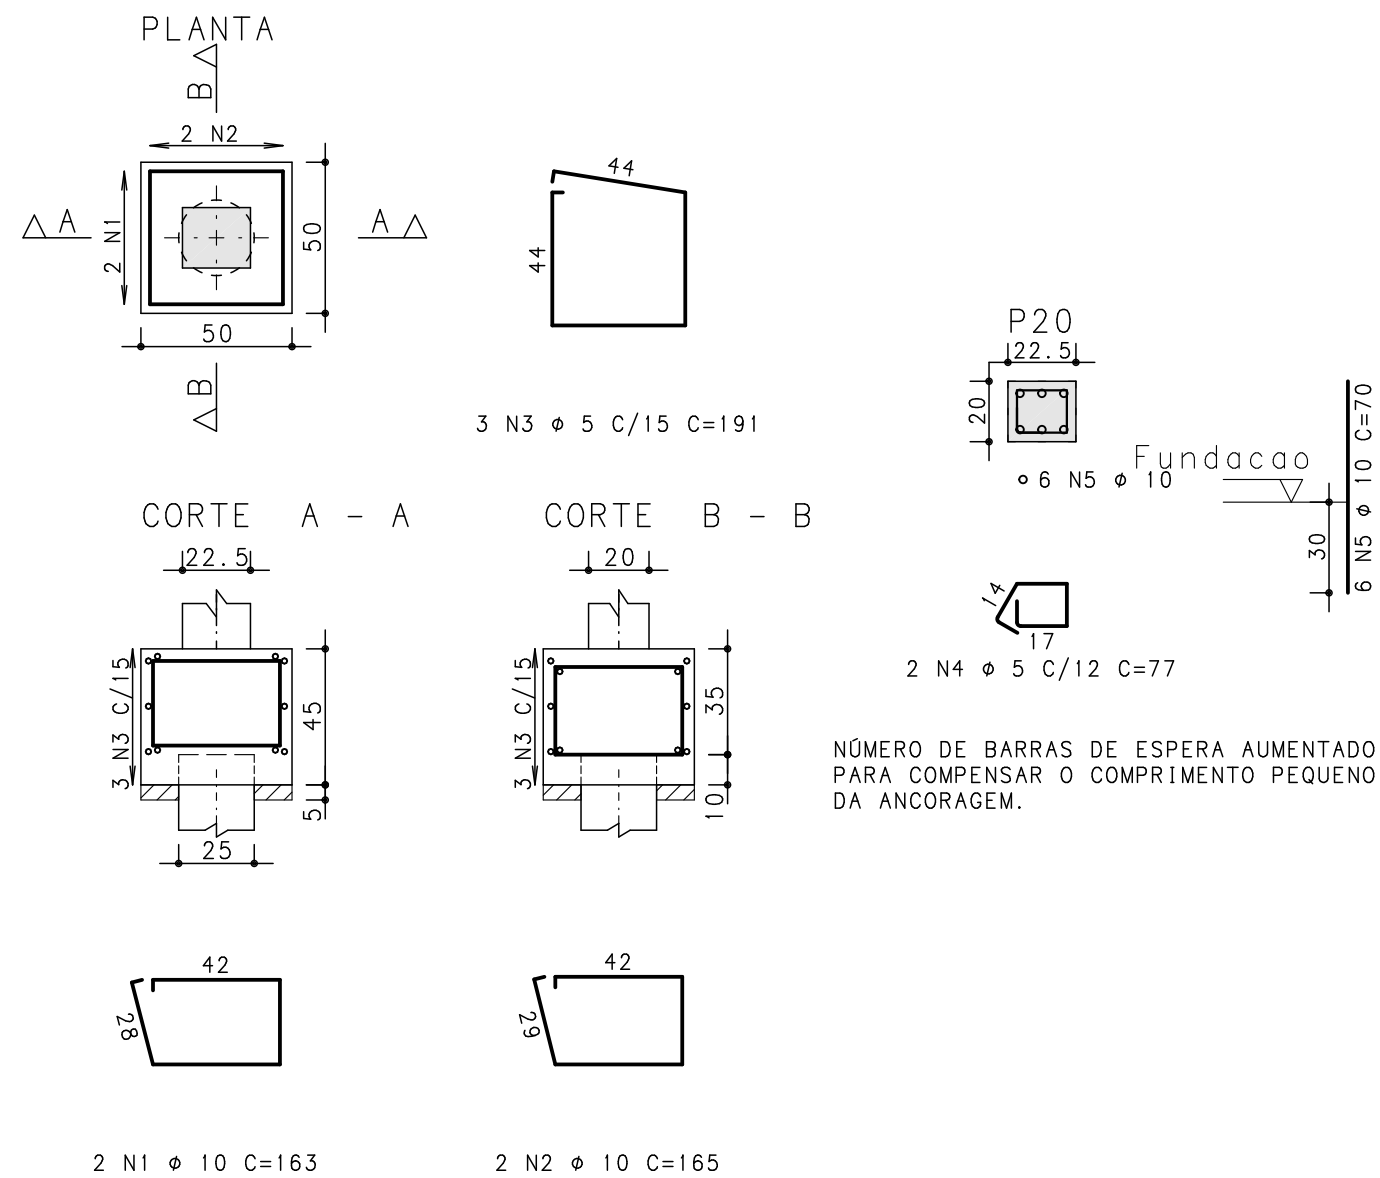


B23  
(ESCALA 1:25)

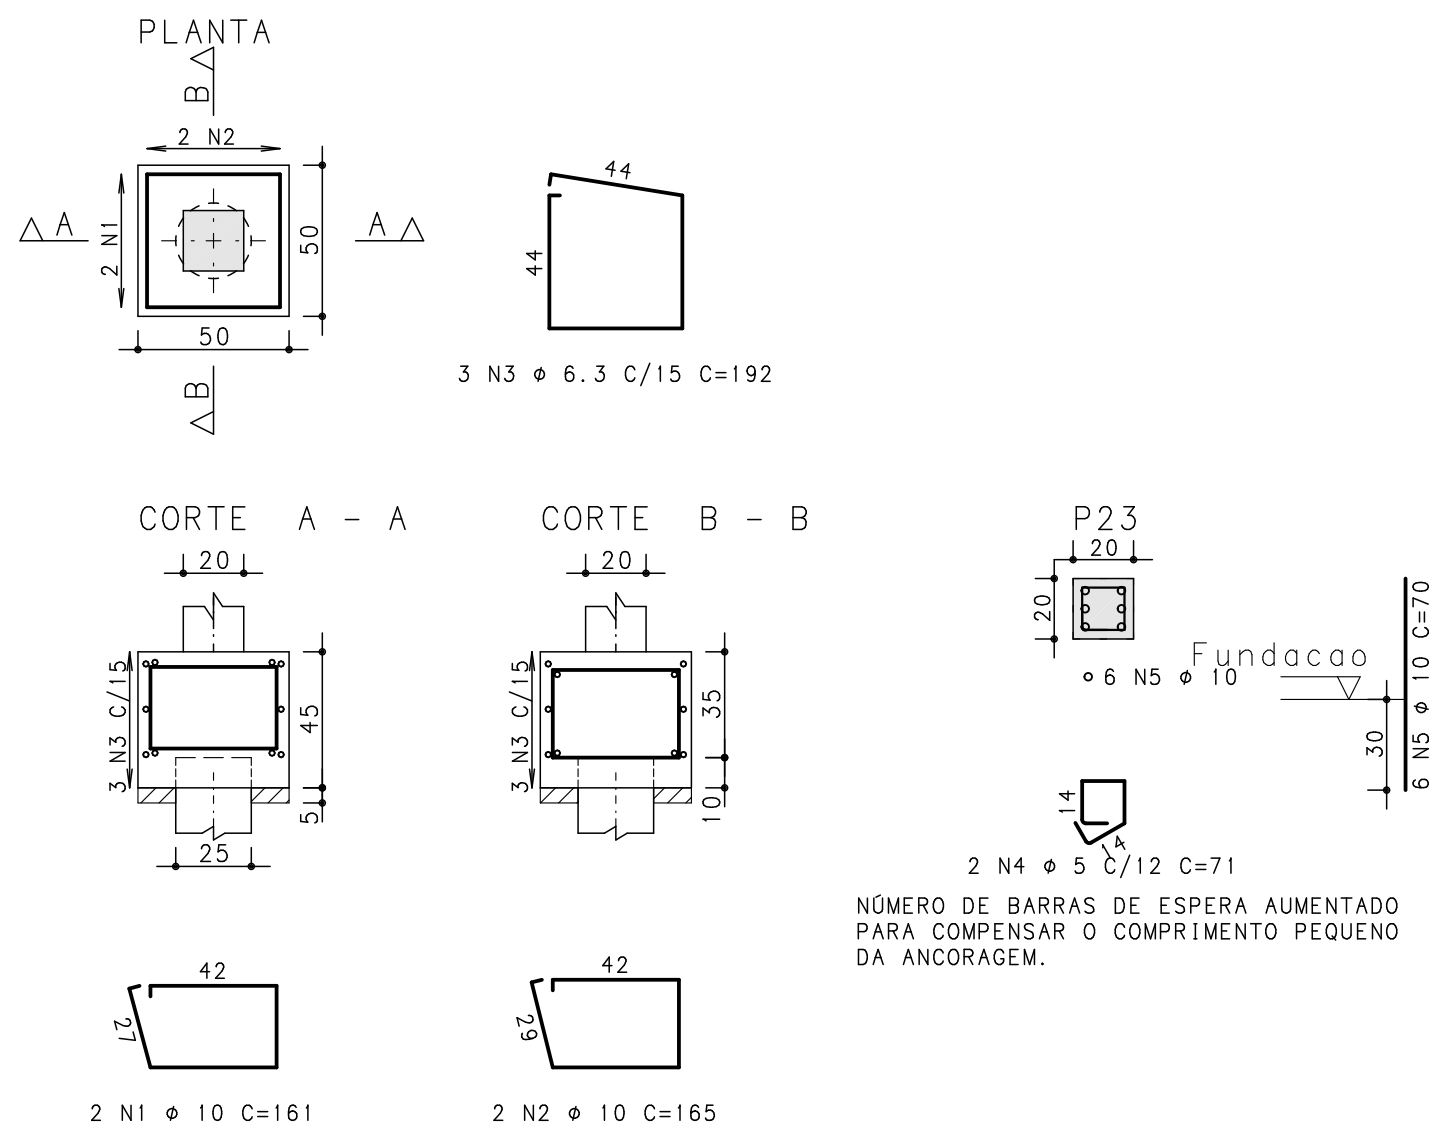


B26  
(ESCALA 1:25)

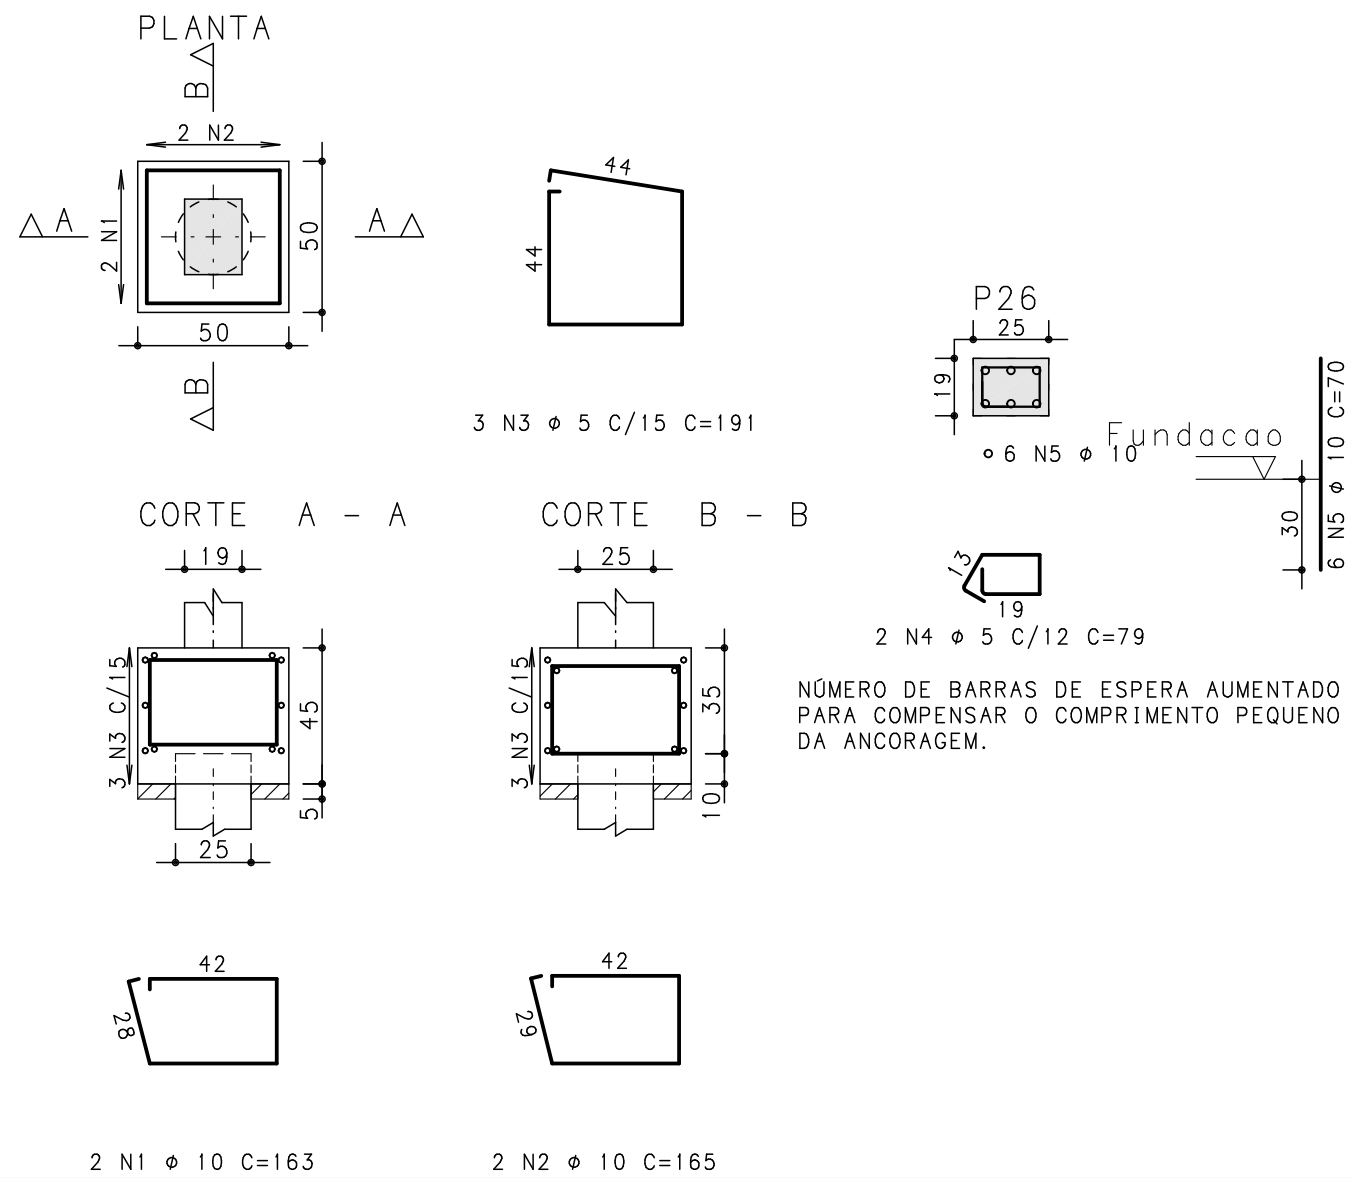


B21  
(ESCALA 1:25)

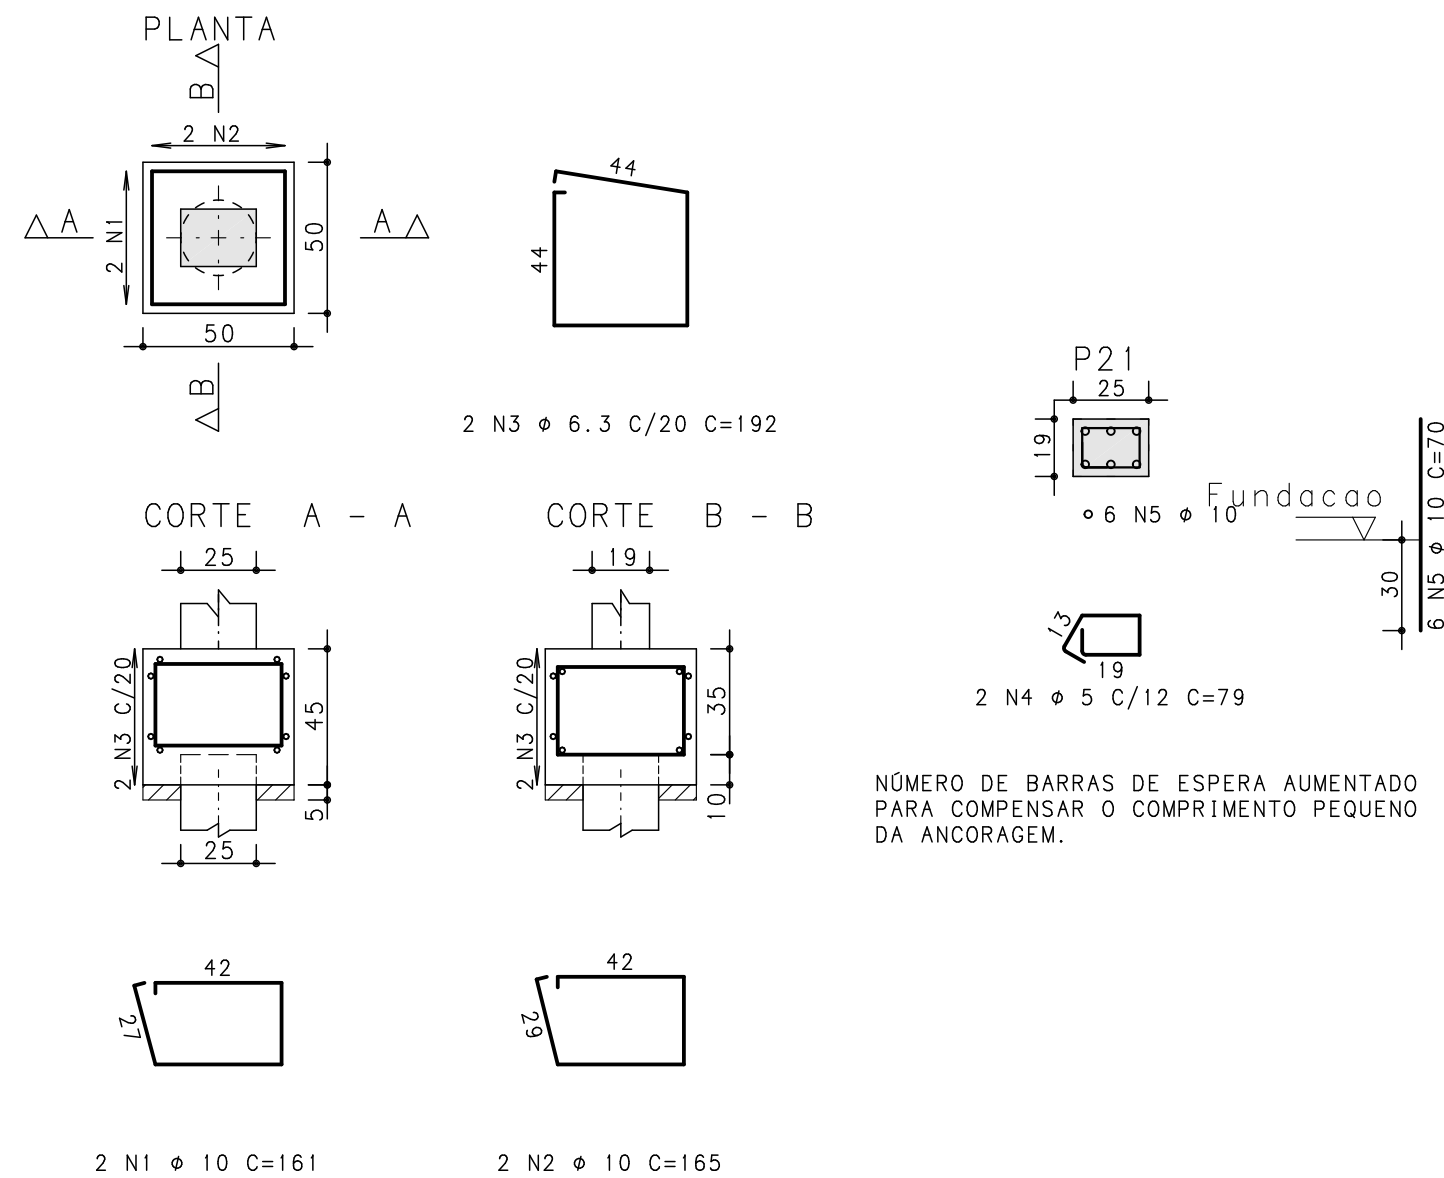

B24  
(ESCALA 1:25)

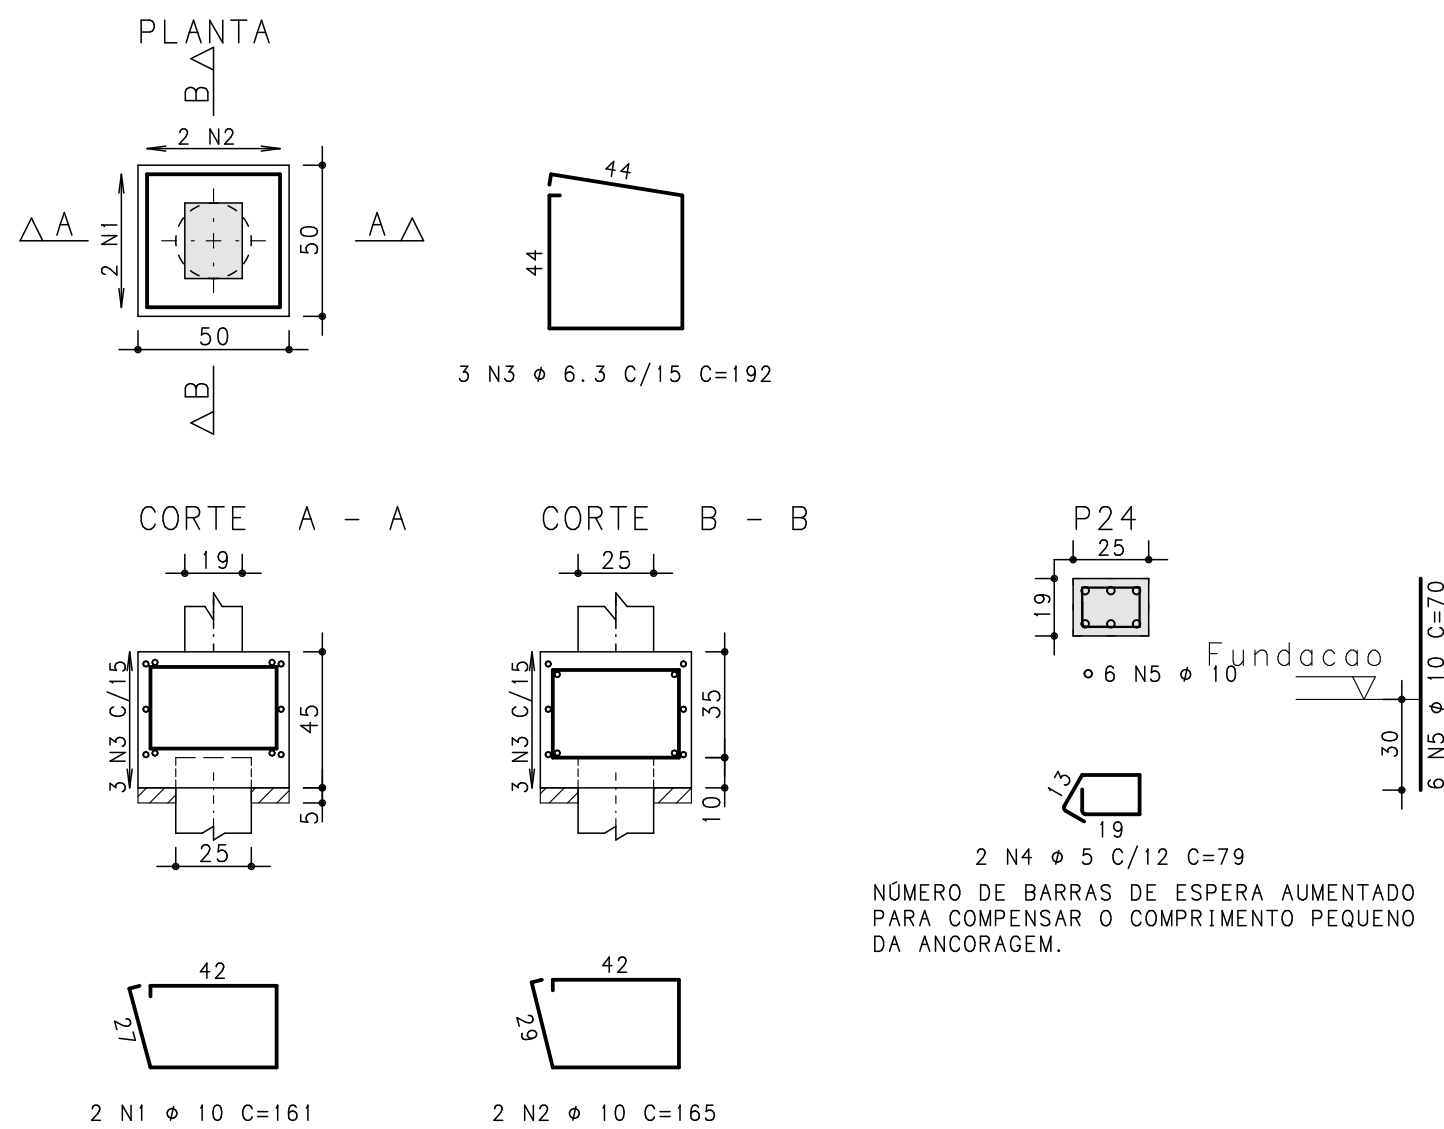

B27  
(ESCALA 1:25)

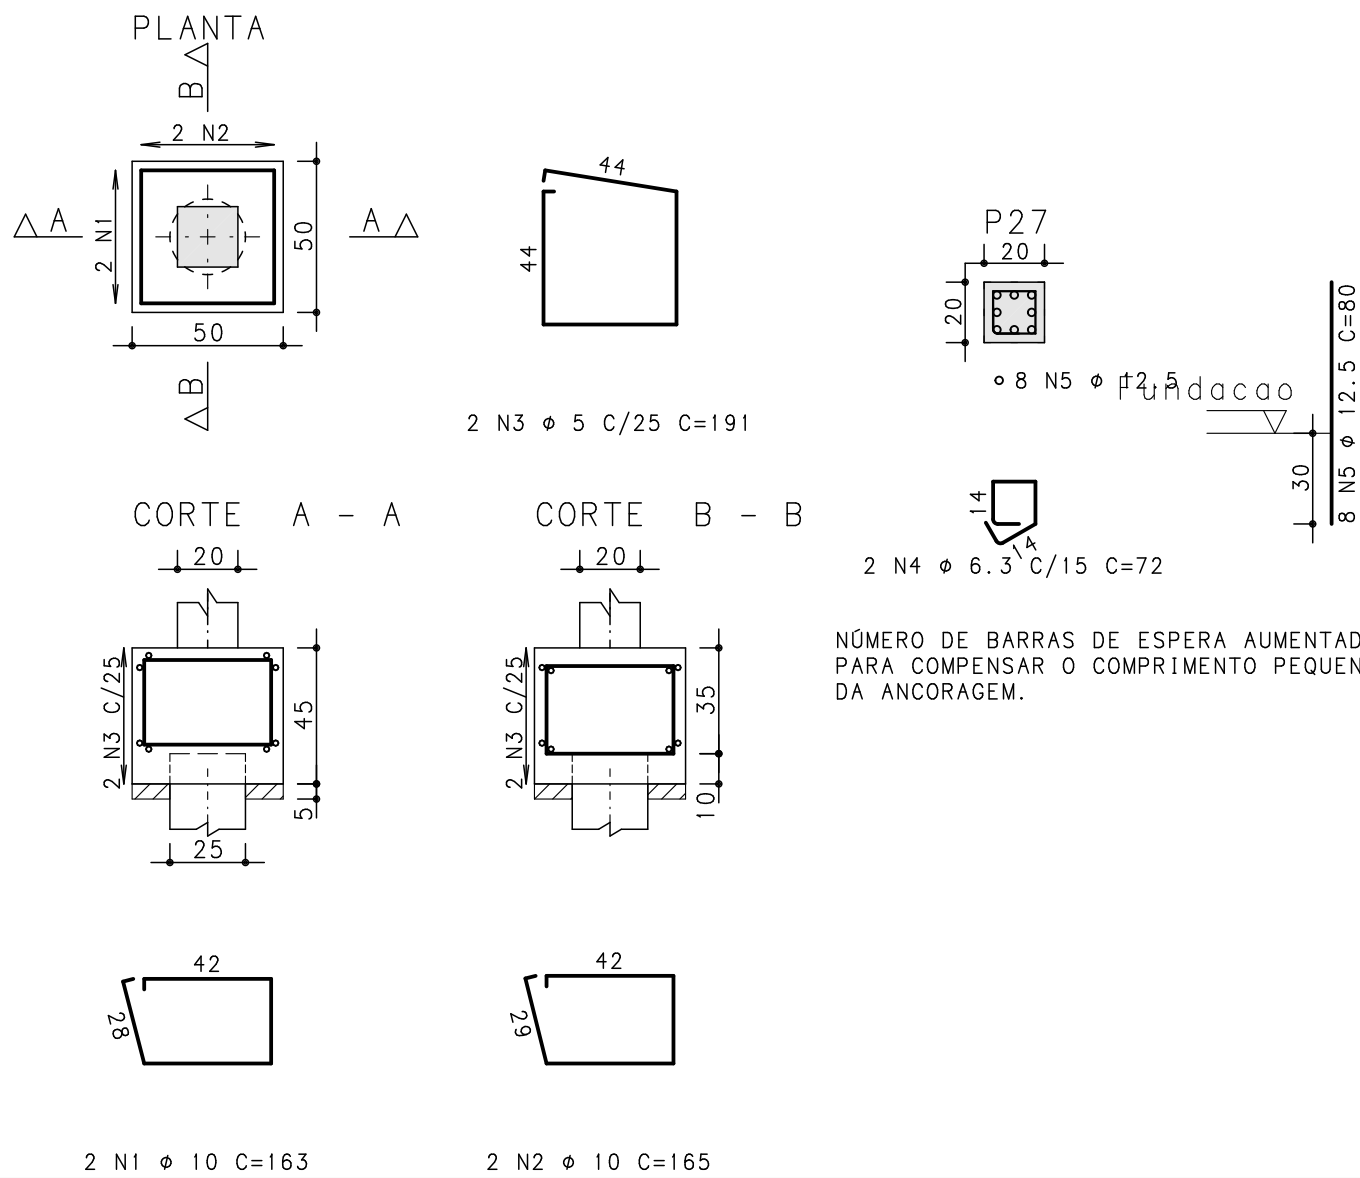

	AÇO	POS	BIT (mm)	QUANT	COMPRIMENTO	
					UNIT (cm)	TOTAL (cm)
B19	50A	1	10	2	163	326
	50A	2	10	2	165	330
	60B	3	5	3	191	573
	60B	4	5	2	71	142
	50A	5	10	6	70	420
B20	50A	1	10	2	163	326
	50A	2	10	2	165	330
	60B	3	5	3	191	573
	60B	4	5	2	77	154
	50A	5	10	6	70	420
B21	50A	1	10	2	161	322
	50A	2	10	2	165	330
	50A	3	6.3	2	192	384
	60B	4	5	2	79	158
	50A	5	10	6	70	420
B22	50A	1	10	2	161	322
	50A	2	10	2	165	330
	50A	3	6.3	3	192	576
	60B	4	5	2	71	142
	50A	5	10	6	70	420
B23	50A	1	10	2	161	322
	50A	2	10	2	165	330
	50A	3	6.3	3	192	576
	60B	4	5	2	71	142
	50A	5	10	6	70	420
B24	50A	1	10	2	161	322
	50A	2	10	2	165	330
	50A	3	6.3	3	192	576
	60B	4	5	2	79	158
	50A	5	10	6	70	420
B25	50A	1	10	3	179	537
	50A	2	10	3	183	549
	50A	3	8	3	234	702
	60B	4	5	2	79	158
	50A	5	10	6	70	420
B26	50A	1	10	2	163	326
	50A	2	10	2	165	330
	60B	3	5	3	191	573
	60B	4	5	2	79	158
	50A	5	10	6	70	420
B27	50A	1	10	2	163	326
	50A	2	10	2	165	330
	60B	3	5	2	191	382
	50A	4	6.3	2	72	144
	50A	5	12.5	8	80	640

RESUMO AÇO CA 50-60			
AÇO	BIT (mm)	COMPR (m)	PESO (kg)
60B	5	33	5
50A	6.3	23	6
50A	8	7	3
50A	10	97	60
50A	12.5	6	6
Peso Total		60B =	5 kg
Peso Total		50A =	74 kg



Rua Quinze de Novembro, 263/405  
Pelotas - RS - CEP 96201-5000  
Telefone: (51) 32291500  
e-mail: fernando@simch.com.br  
e-mail: paulo@simch.com.br

Fernando Petrucci Gigante  
Eng. Civil - CREA-RS 45232

Paulo Rogério Maffini Simch  
Eng. Civil - CREA-RS 78208

2			
1			
0			
Rev	Data	Autor	Assunto

<div></div>				<div></div>	
CONCRETO fck =250    kgf/cm2			SOBRECARGA PREVISTA		
CLIENTE SECRETARIA DA SAÚDE-PELOTAS			OBRA N.º 0001		
OBRA UBS Sanga Funda			DES. N.º		
TÍTULO Fundação Blocos de Coroamento 3-6			006		
B19 / B20 / B21 / B22 B23 / B24 / B25 / B26 B27			REV. N.º 00		
DATA 12/08/2015	ESCALA 1: 25	DESENHO UBS-FUN-FUN-006-R00	COORD.		ENG.º