


FACHADA PRINCIPAL - LESTE  
ESC. 1/50

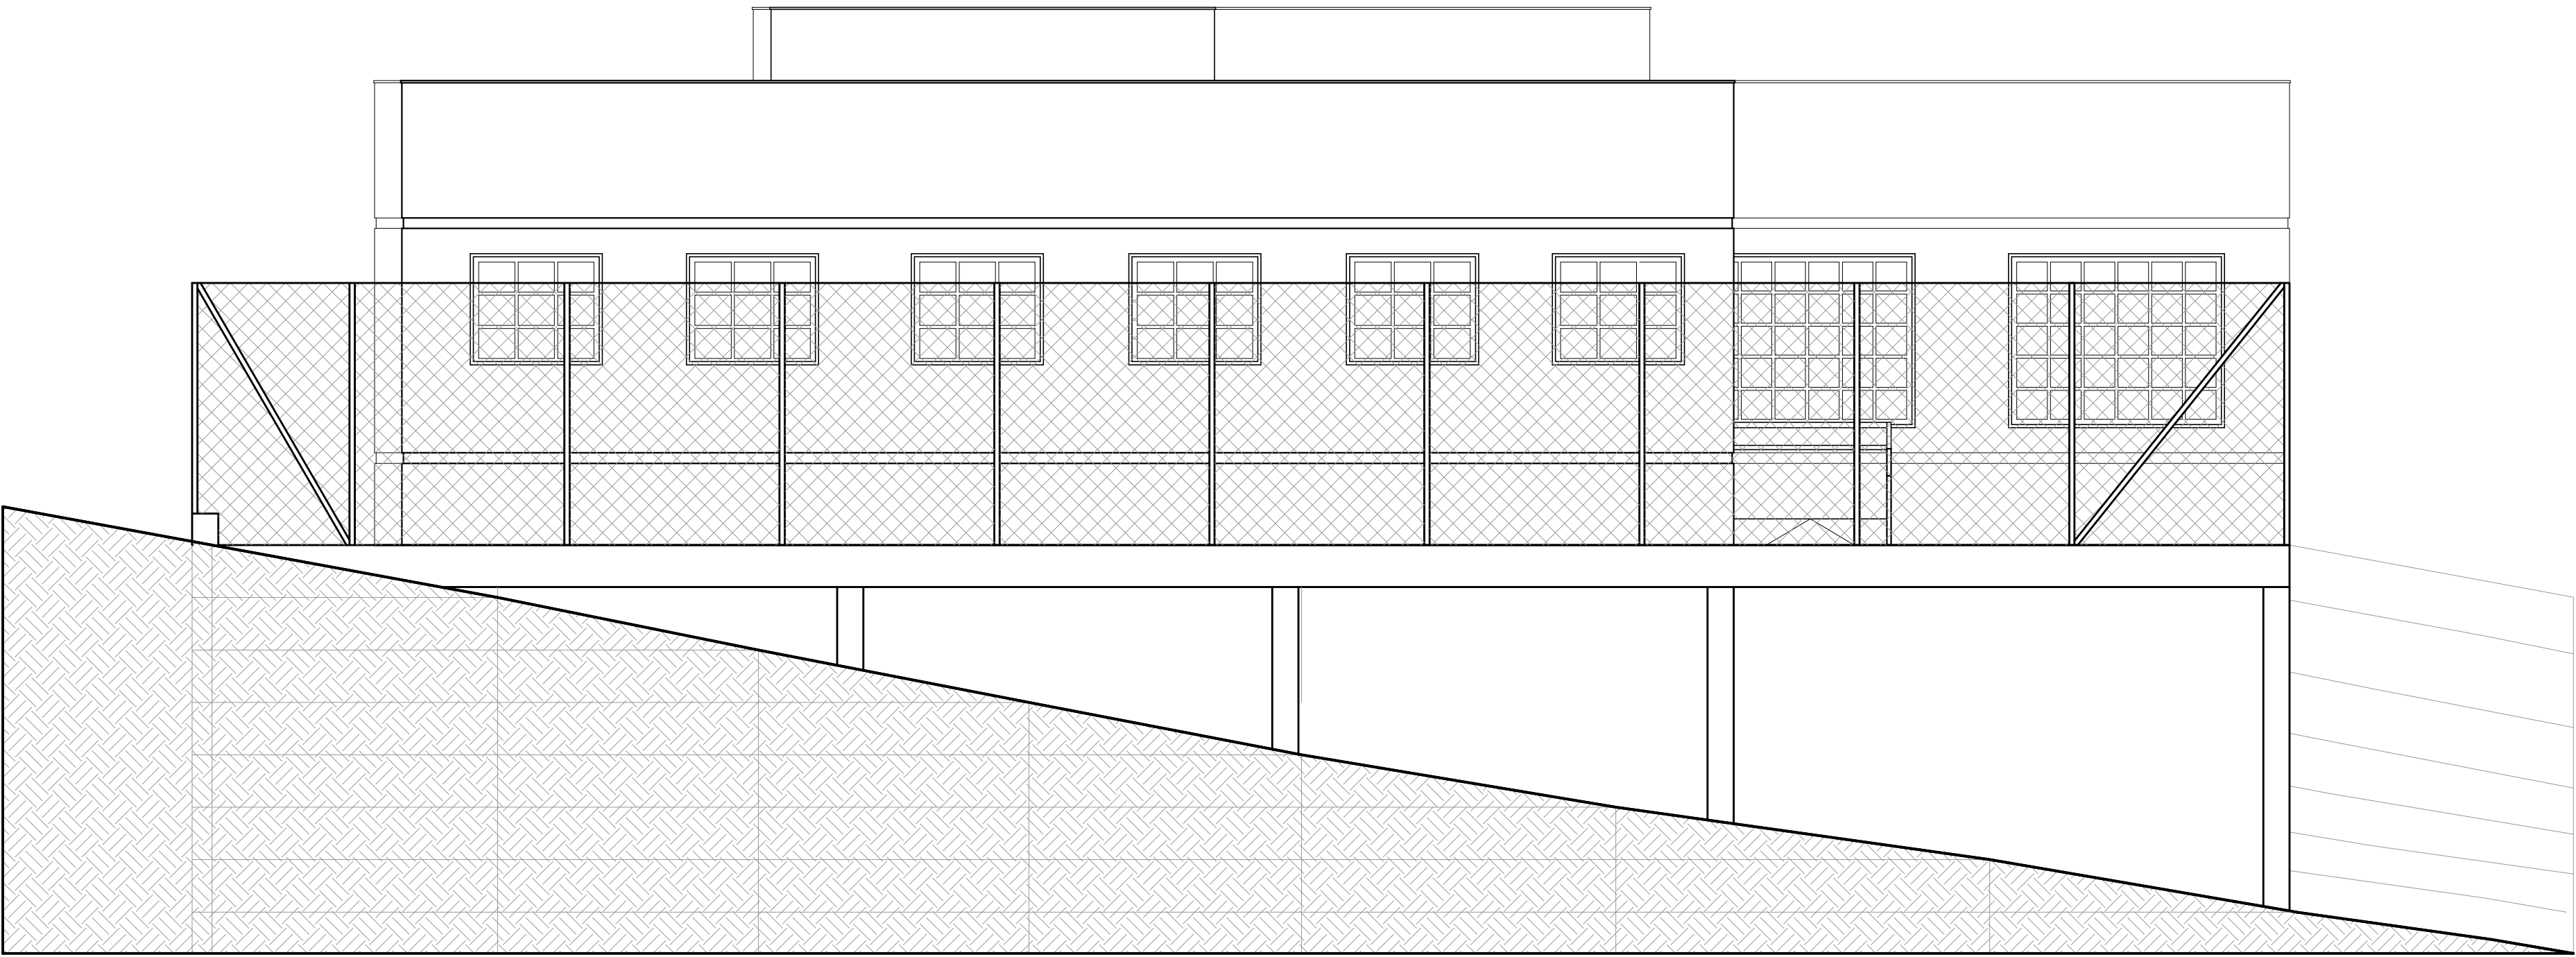

FACHADA FUNDOS - OESTE  
ESC. 1/50

PREFEITURA MUNICIPAL DE PELOTAS  
SECRETARIA MUNICIPAL DE SAUDE  
UNIDADE BÁSICA DE SAÚDE CORRIENTES  
ESTRADA DO CORRIENTES, S/Nº



PROJETO ARQUITETÔNICO  
FACHADAS

SECRETARIA MUNICIPAL DE SAÚDE  
ARITA BERGMANN

PROJETO: SECRETARIA DE OBRAS PÚBLICAS  
DIVISÃO DE PROJETOS DE ARQUITETURA  
Arq. LIVIA BERGHETTI DANTAS - CREA 155548

RESP. ADEQUAÇÕES E ALTERAÇÕES:  
Arq. MILTON CIECHOVICZ JR. - CAU A 62281-8

PRANCHA

10/12

ESTAGIÁRIOS SMS  
Acad. GABRIELA SCHILLER

DATA  
JULHO/2015  
REVISÃO: JULHO/15

ESCALAS  
INDICADA