



Corte M-M

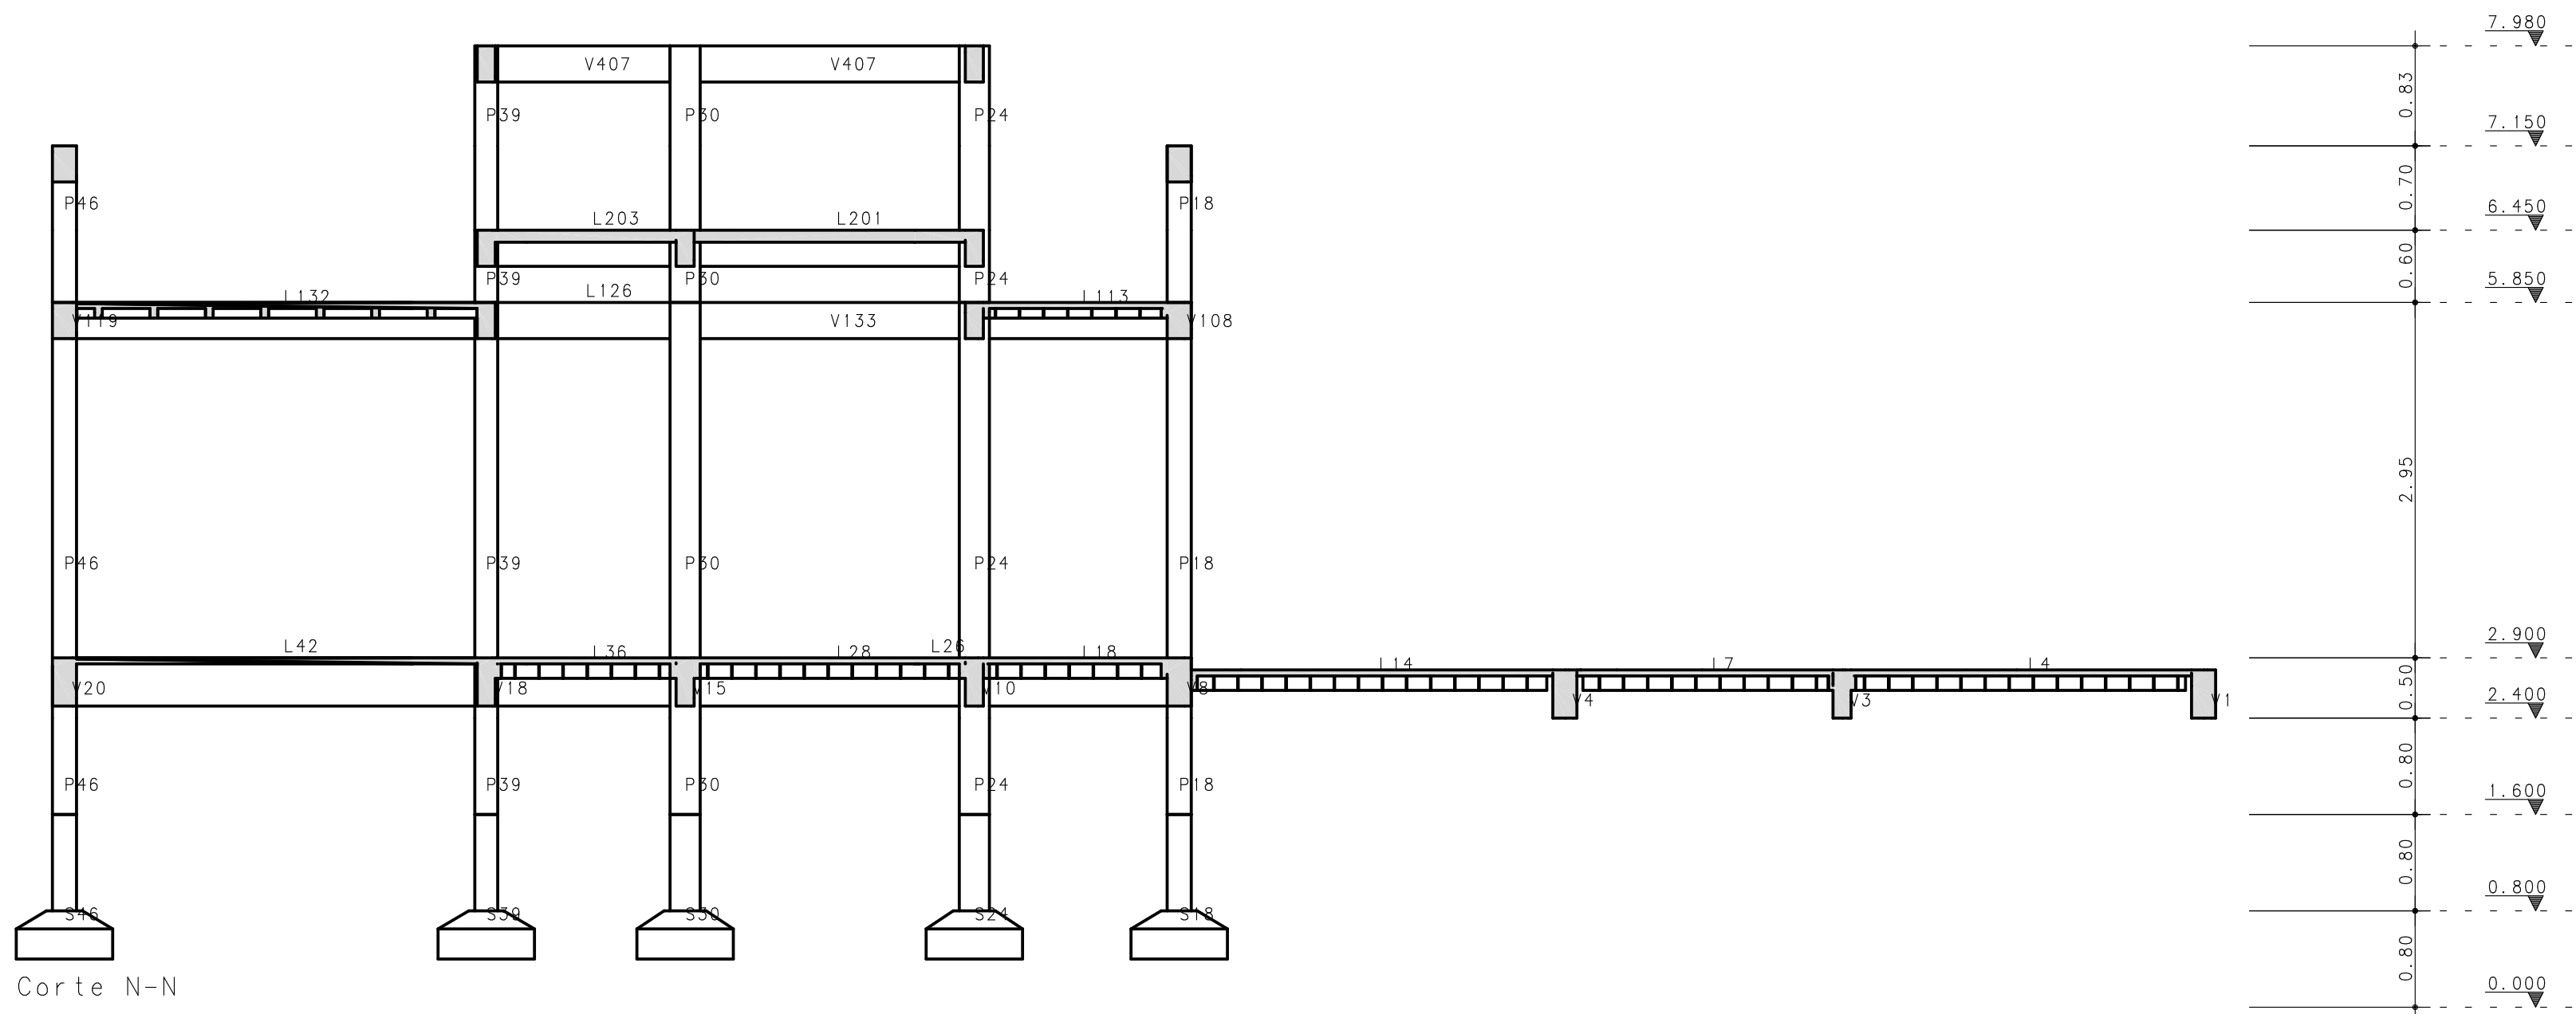

Corte N-N

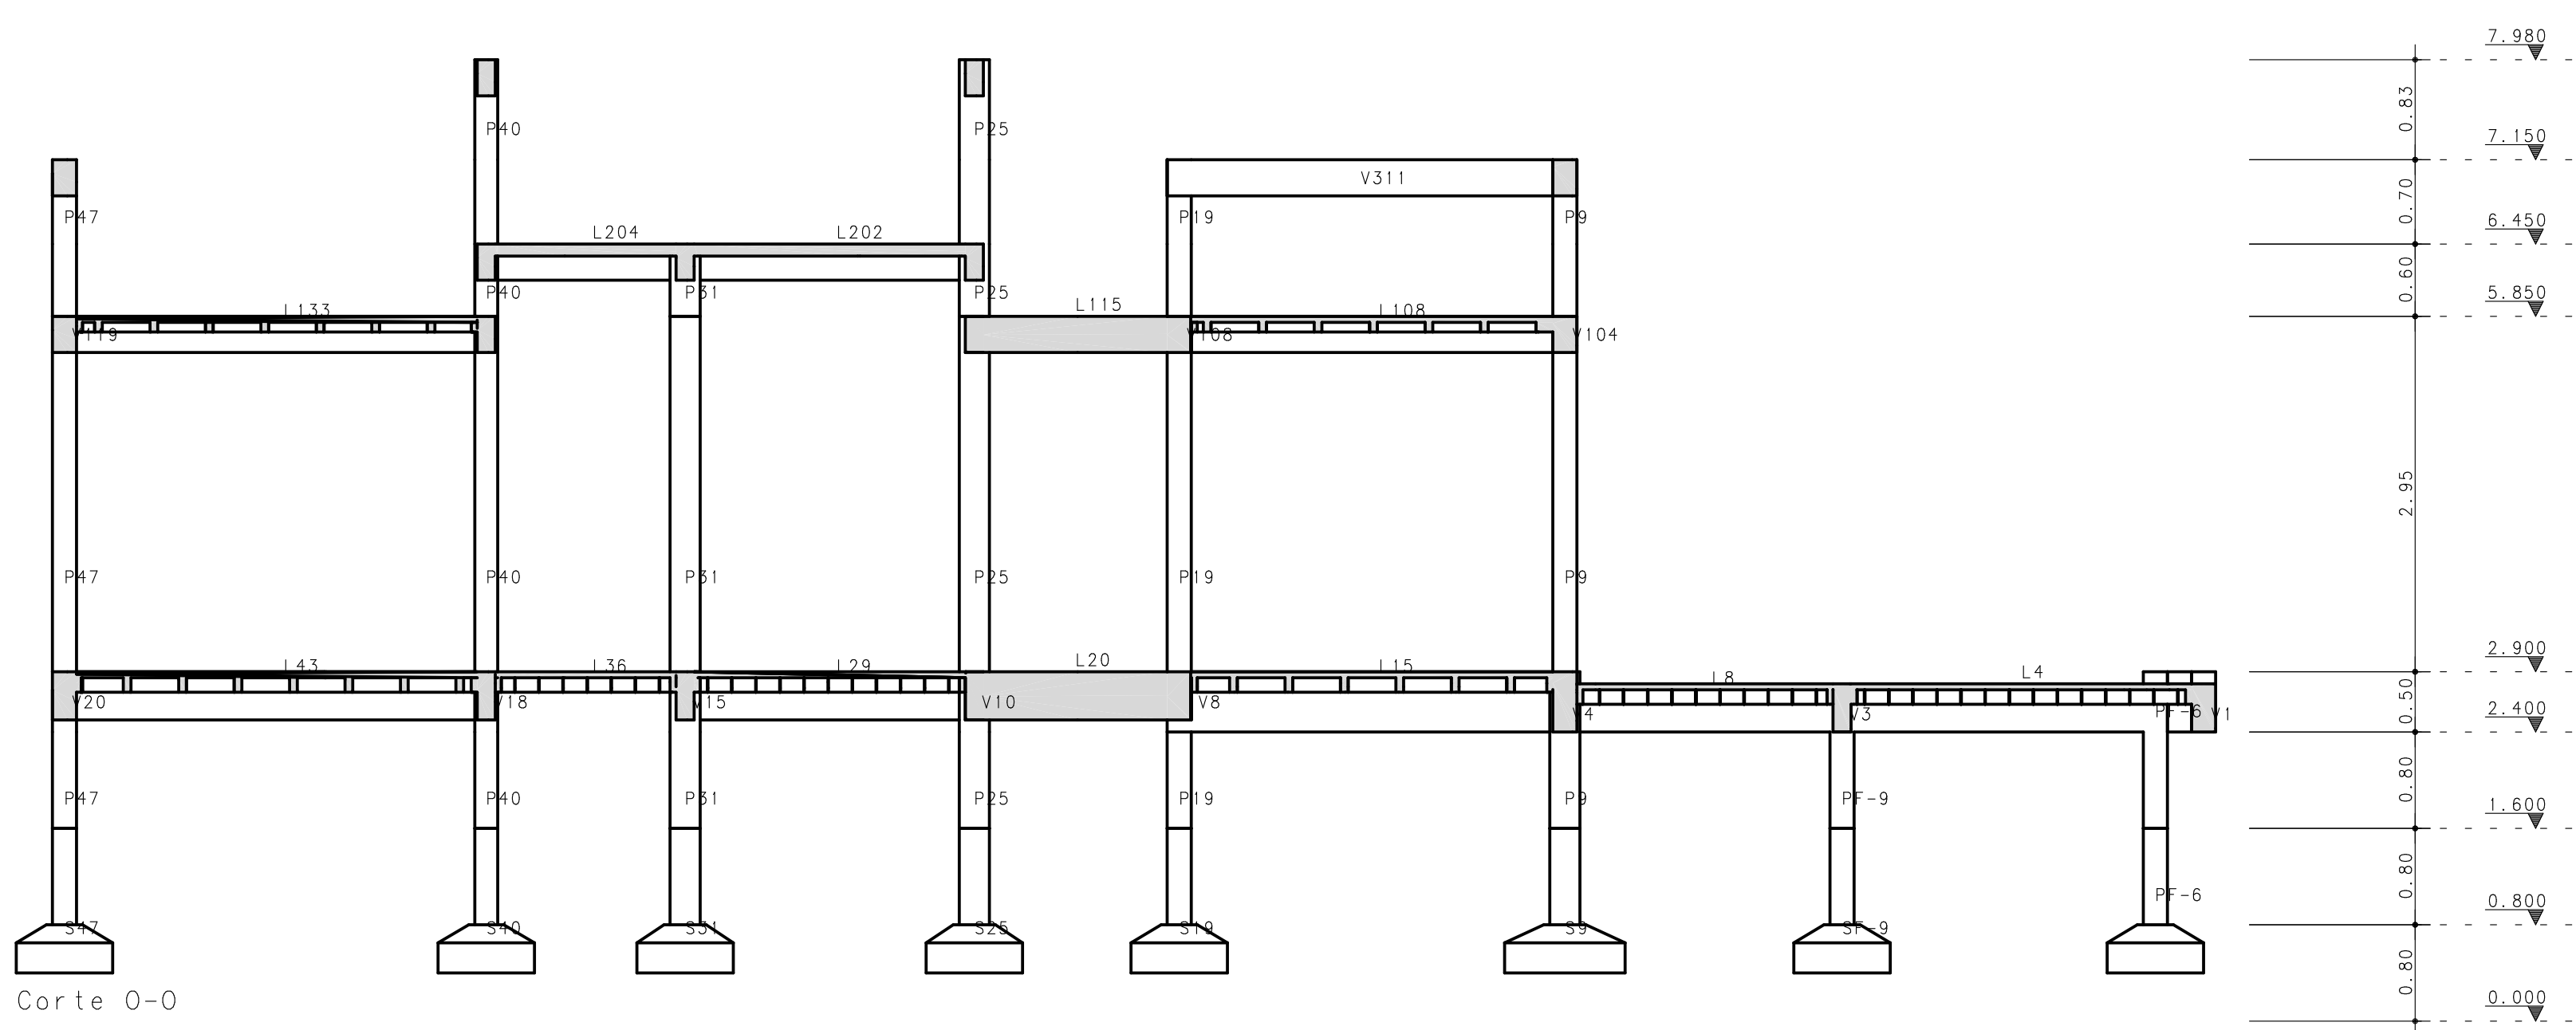

Corte O-O




Rua Quinze de Novembro, 553/405
Pelotas - RS - CEP 96015-000
Telefone: (51) 32291500
e-mail: fernando@simch.com.br
e-mail: paulo@simch.com.br

Fernando Petrucci Gigante
Eng. Civil - CREA-RS 45232

Paulo Rogério Maffini Simch
Eng. Civil - CREA-RS 78208

2			
1			
0			
Rev	Data	Autor	Assunto

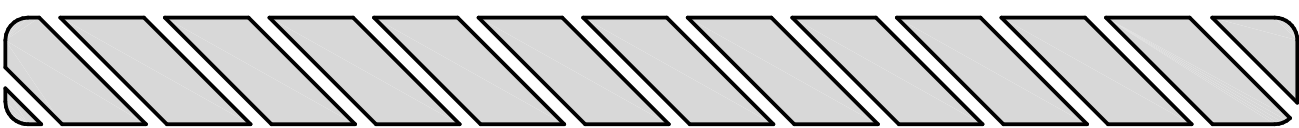

CONCRETO fck =250 kgf/cm2			SOBRECARGA PREVISTA		OBRA N.º 0001	
CLIENTE SECRETARIA DA SAÚDE-PELOTAS					DES. N.º	
OBRA UBS TIPO 2-CORRIENTES					035	
TITULO CORTES CORTES-MM-NN-OO						
					REV. N.º 00	
DATA 9/08/2015		ESCALA 1:50	DESENHO UBS-ESP-FOR-035-R00		COORD.	ENG.º