




ÖÖVOŠP ÒÁÖÖÄÜQ ÖŠQÖE ¶UÁPUÜQUPVOŠÁPOEJÁÒÙÛWÖÖEÜ

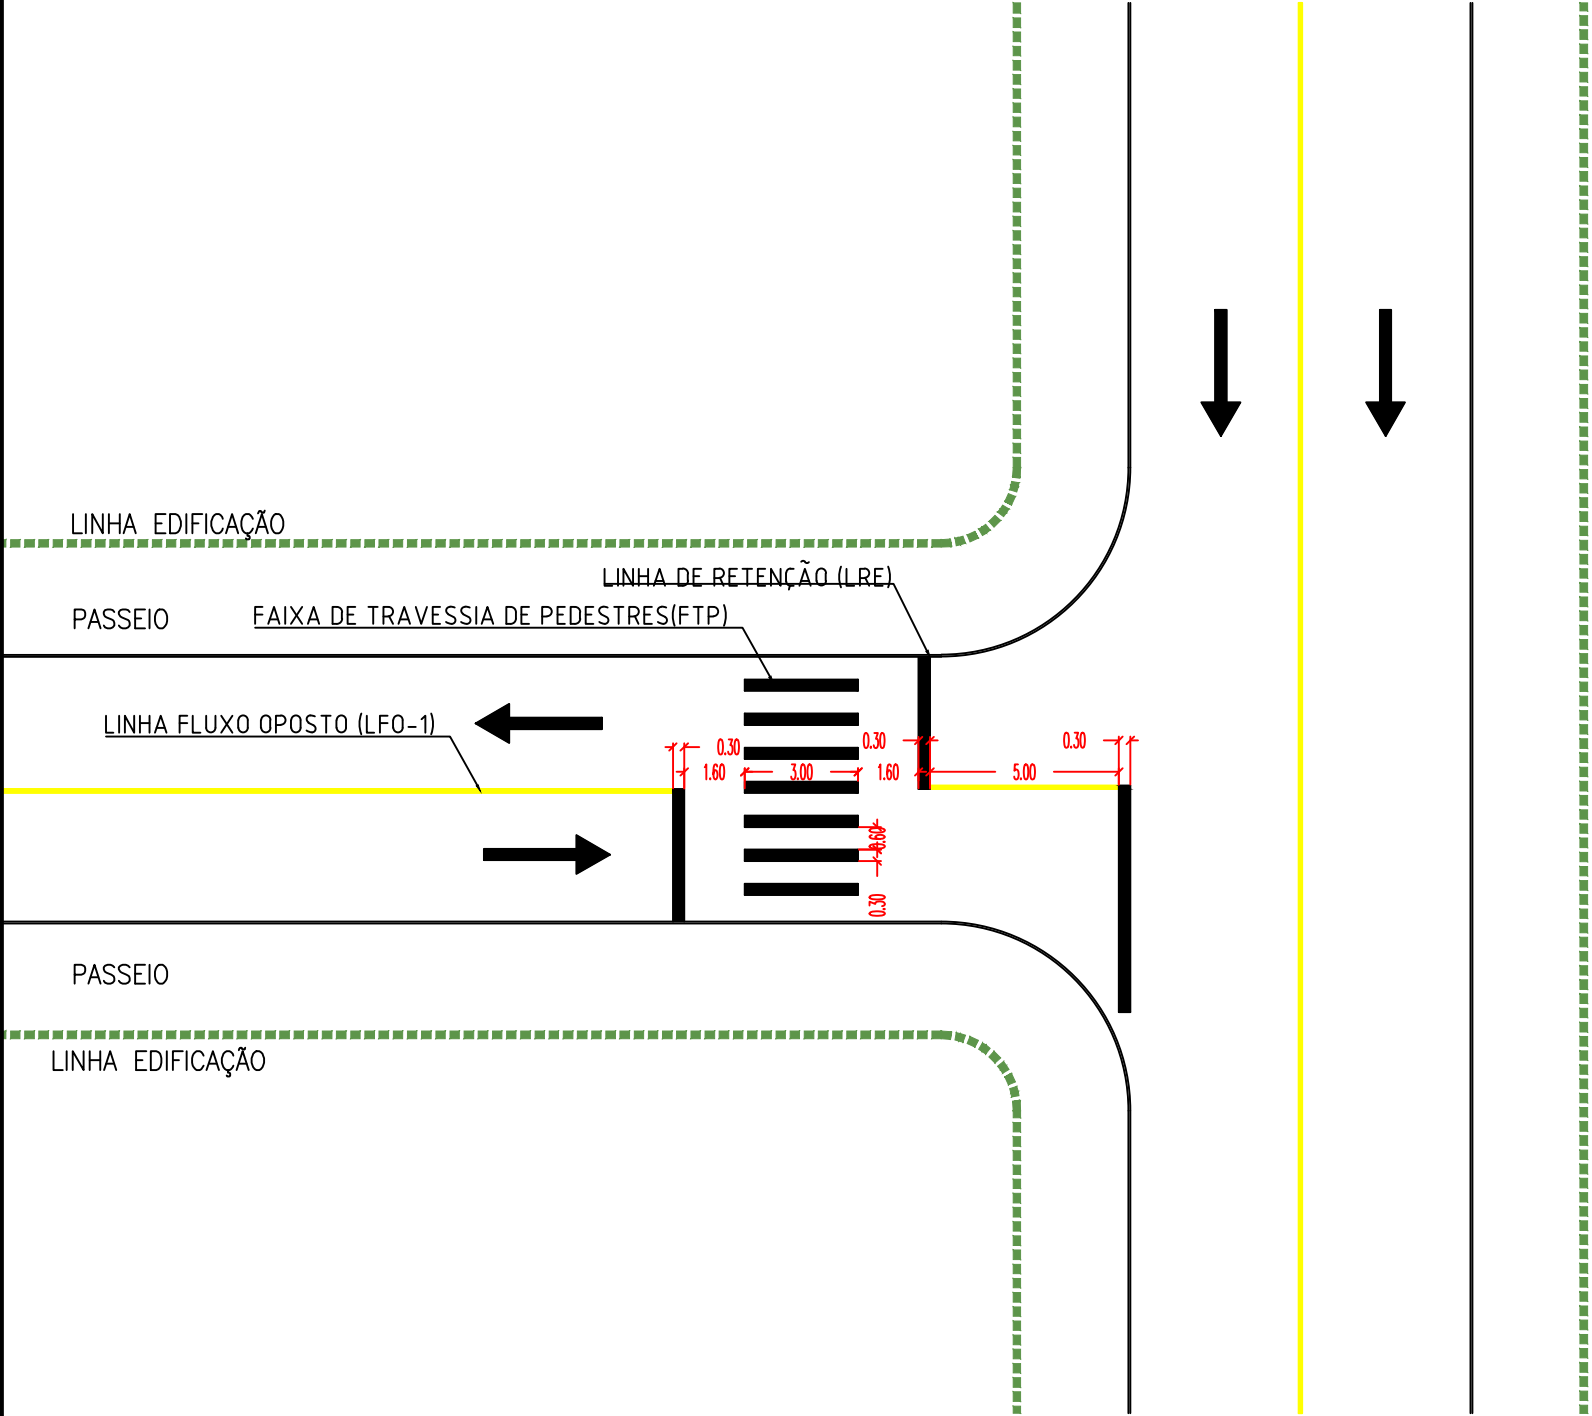

REVISÃO	OBSERVAÇÕES	DATA	VISTO
	<div>PREFEITURA MUNICIPAL DE PELOTAS</div> <div>UNIDADE DE GERENCIAMENTO DE PROJETOS - UGP</div>		
<div>PROJETO DE MOBILIDADE URBANA</div> <div>Eduardo Leite - Prefeito Municipal Jair Seidel - Secretário Executivo da UGP</div>			
PROJETO: INCORP CONSULTORIA E ASSESSORIA LTDA.		ARQUIVO: MUGC-05-PESNR00.dwg	
RESPONSÁVEL TÉCNICO: ENGº JOSÉ CARLOS TEIXEIRA TEDESCO CREA: RS005546		DATA: MAR/2015	
PROJETO EXECUTIVO		ESCALA: 1:200	
TRECHO: ZONA URBANA DO MUNICÍPIO DE PELOTAS/RS		REVISÃO: R00	
RUA GOMES CARNEIRO		PRANCHA: 04/04	
PROJETO SINALIZAÇÃO-Detalhes			