




SITUAÇÃO DE ALARGAMENTO

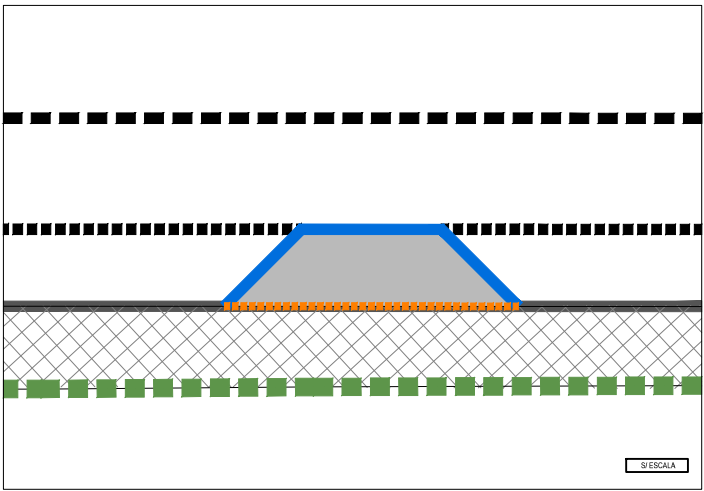


SITUAÇÃO DE ALARGAMENTO

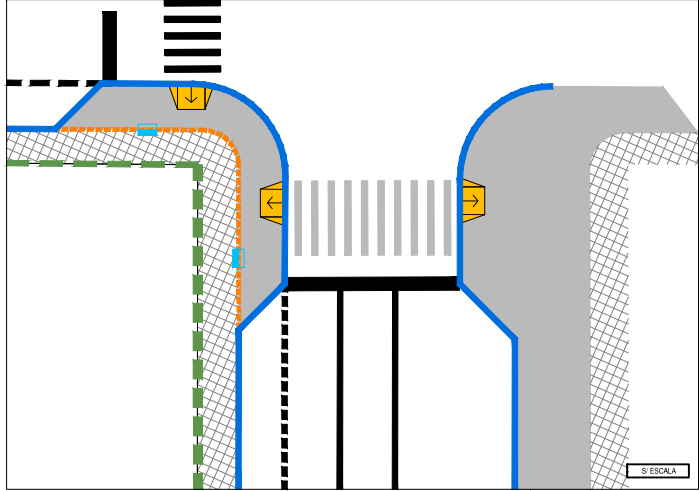


PASSEIO EXISTENTE

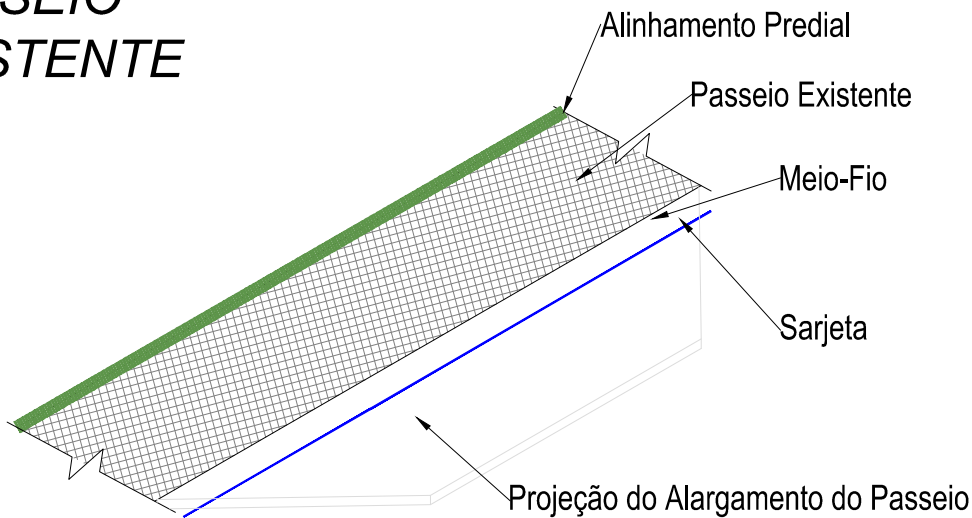


ALARGAMENTO DO PASSEIO

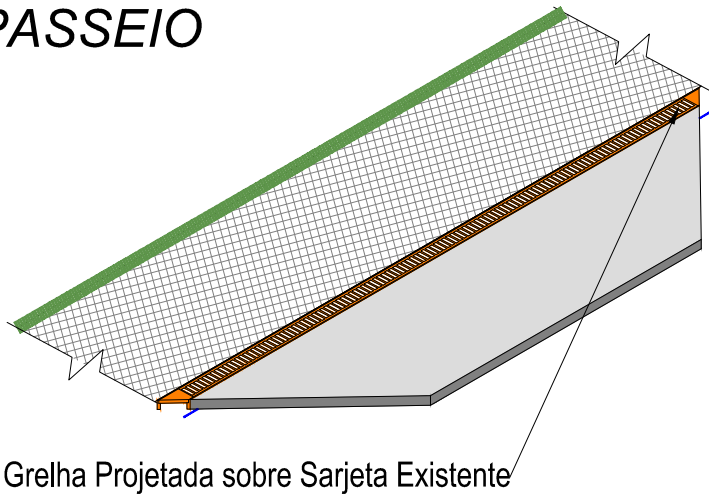



PASSEIO EXISTENTE

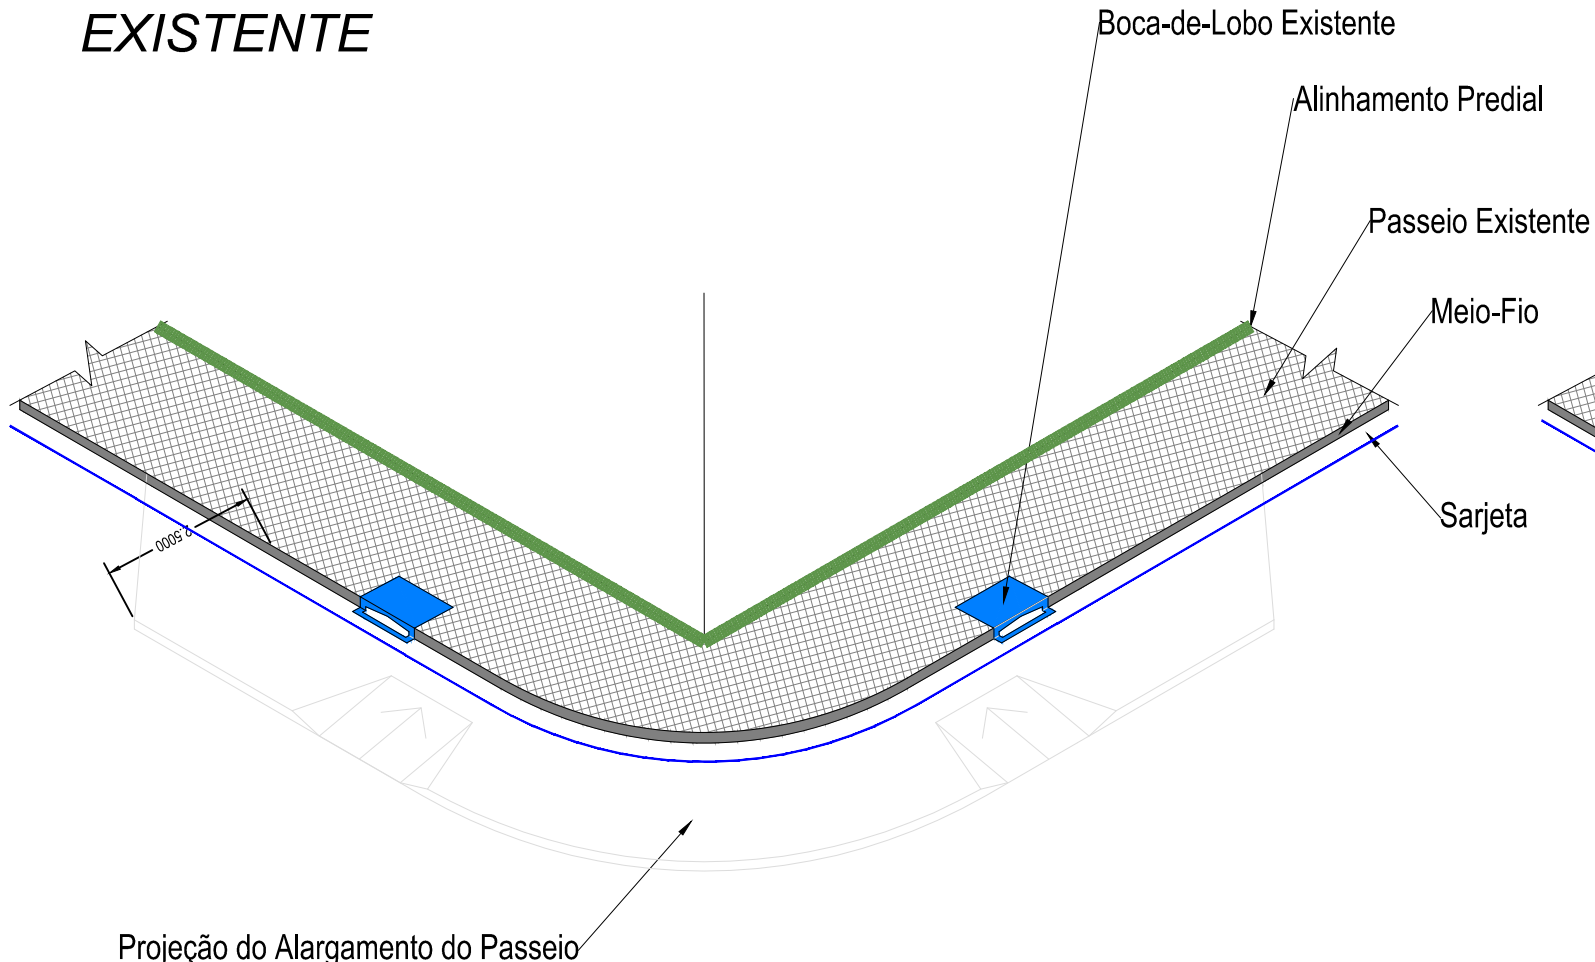

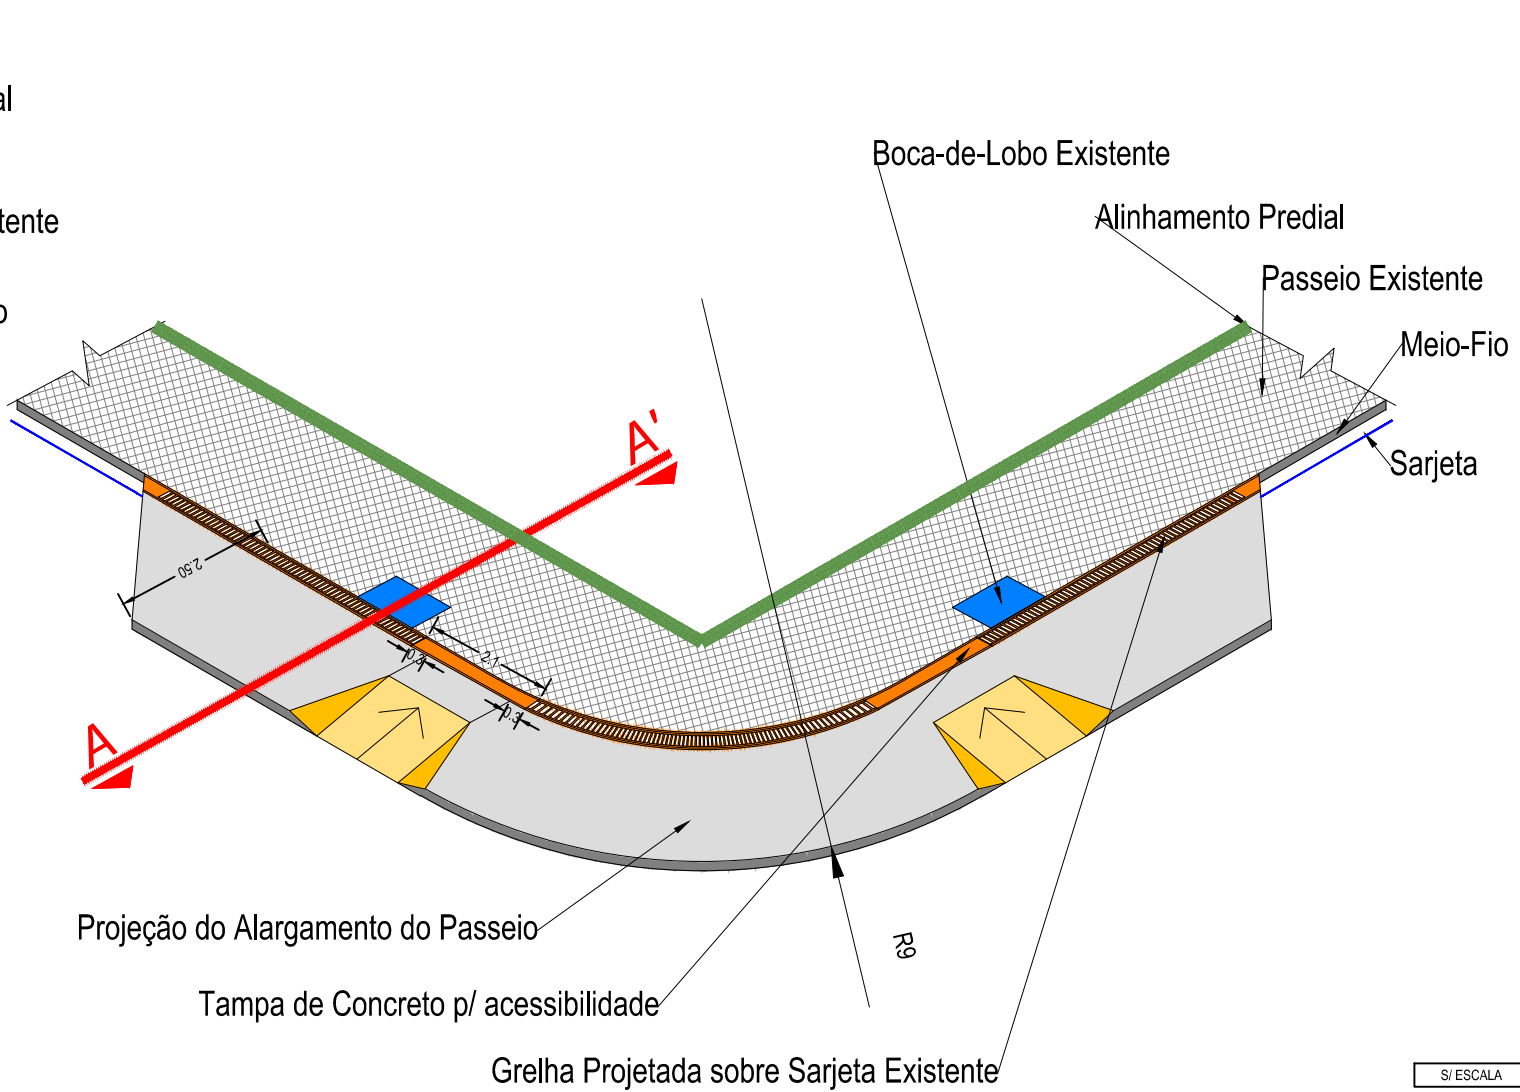

ALARGAMENTO PASSEIO

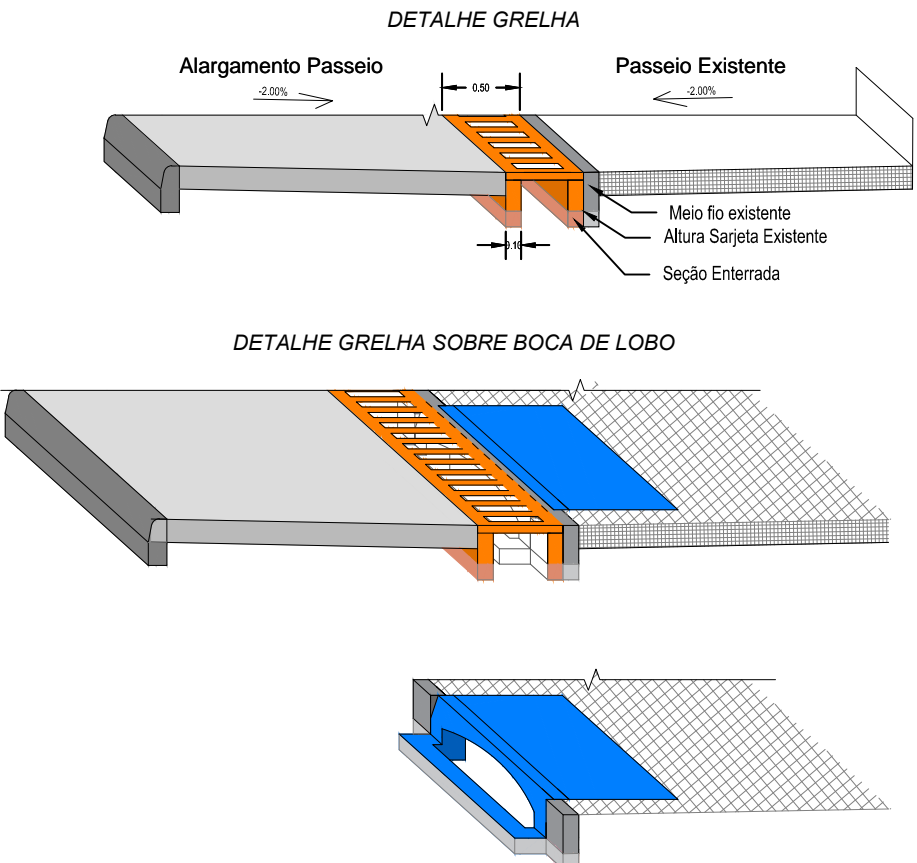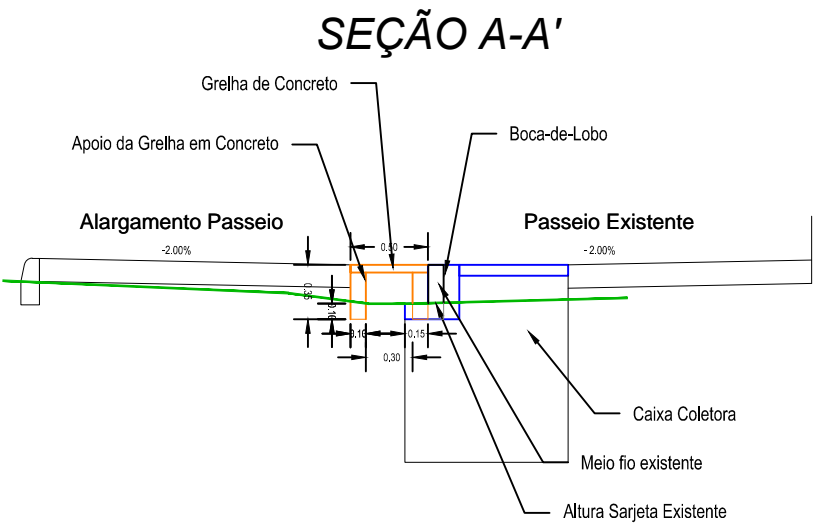

S/ ESCALA



DETALHE DA BOCA DE LOBO EM ALARGAMENTO DE PASSEIO

|   |                                                                                      |                                                                                       |       |
|---|--------------------------------------------------------------------------------------|---------------------------------------------------------------------------------------|-------|
|   |                                                                                      |                                                                                       |       |
| REVISÃO   | OBSERVAÇÕES                                                                          | DATA                                                                                  | VISTO |
|                                  | <b>PREFEITURA MUNICIPAL DE PELOTAS</b><br>UNIDADE DE GERENCIAMENTO DE PROJETOS - UGP |  |       |
| <b>PROJETO DE MOBILIDADE URBANA</b><br>Eduardo Leite - Prefeito Municipal   Jair Seidel - Secretário Executivo da UGP |                                                                                      |                                                                                       |       |
| PROJETO:   |                                                                                      | ARQUIVO:                                                                              |       |
| INCORP CONSULTORIA E ASSESSORIA LTDA.                                                                                 |                                                                                      | MUGO-01-PEDRR05.dwg                                                                   |       |
| RESPONSÁVEL TÉCNICO:                                                                                                  |                                                                                      | DATA:                                                                                 |       |
| ENGº JOSÉ CARLOS TEIXEIRA TEDESCO CREA: 005548/RS                                                                     |                                                                                      | FEV/2015                                                                              |       |
| PROJETO DE DRENAGEM                                                                                                   |                                                                                      | ESCALA:                                                                               |       |
| ZONA URBANA DO MUNICÍPIO DE PELOTAS/RS                                                                                |                                                                                      | S/ESC.                                                                                |       |
| RUA GENERAL OSÓRIO   |                                                                                      | REVISÃO:                                                                              |       |
| DETALHES   |                                                                                      | R03                                                                                   |       |
|   |                                                                                      | PRANCHA:                                                                              |       |
|   |                                                                                      | 02/02                                                                                 |       |