





01 PAISAGISMO
ESC: 1:100

SÍMBOLO	IMAGEM	NOME CIENTÍFICO	NOME POPULAR
		Delonix Regia	Flamboyant

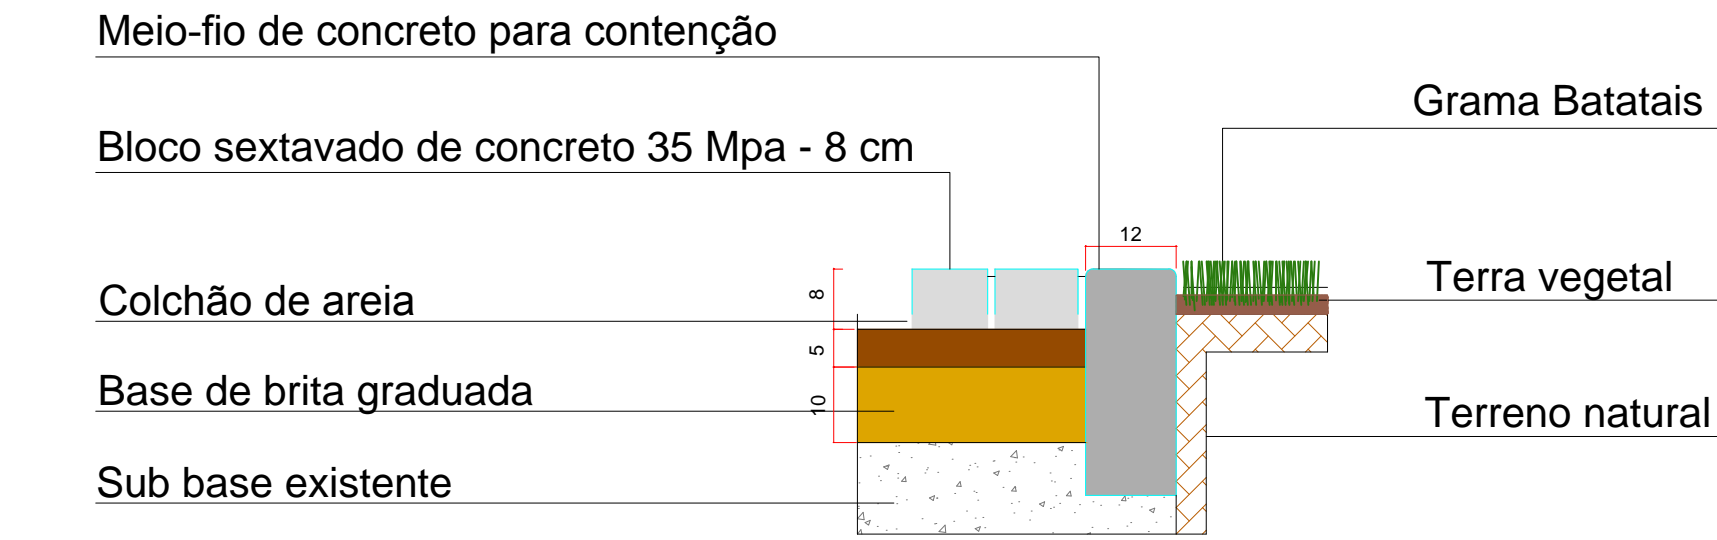

02 DETALHE DO PISO
ENCONTRO COM A GRAMA
ESC: 1:100

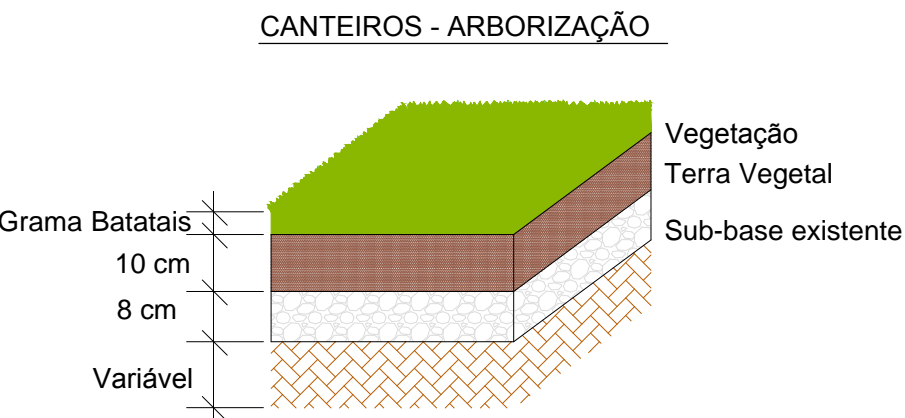

03 DETALHE CAMADA VEGETAL
ESC: S/E

LEGENDA:	
	Pétalas
	Gramma Batatais
	Piso em concreto desempenado - rústico
	Bloco de concreto sextavado
	Vegetação
	Piso tátil de alerta



UNIDADE DE GERENCIAMENTO DE PROJETOS

PISTA SKATE NAVEGANTES

PAISAGISMO

03/03

Equipe Técnica da UGP

Arq. Kaiser Fontoura - CAU.RS A 74856-0

Eng. Civil Patrícia Walzer da Silva - CREA 139996

Eng. Civil Karen B. Almeida Esperança - CREA 133204

Eng. Civil Marta Storch Konnling - CREA 202852

Escala

1 / 150

Data

JAN / 2016

Rua Ferreira Viana, nº. 1135, Areal, - Pelotas/RS

Site: www.pelotas.rs.gov.br - E-mail: ugp@pelotas.com.br