



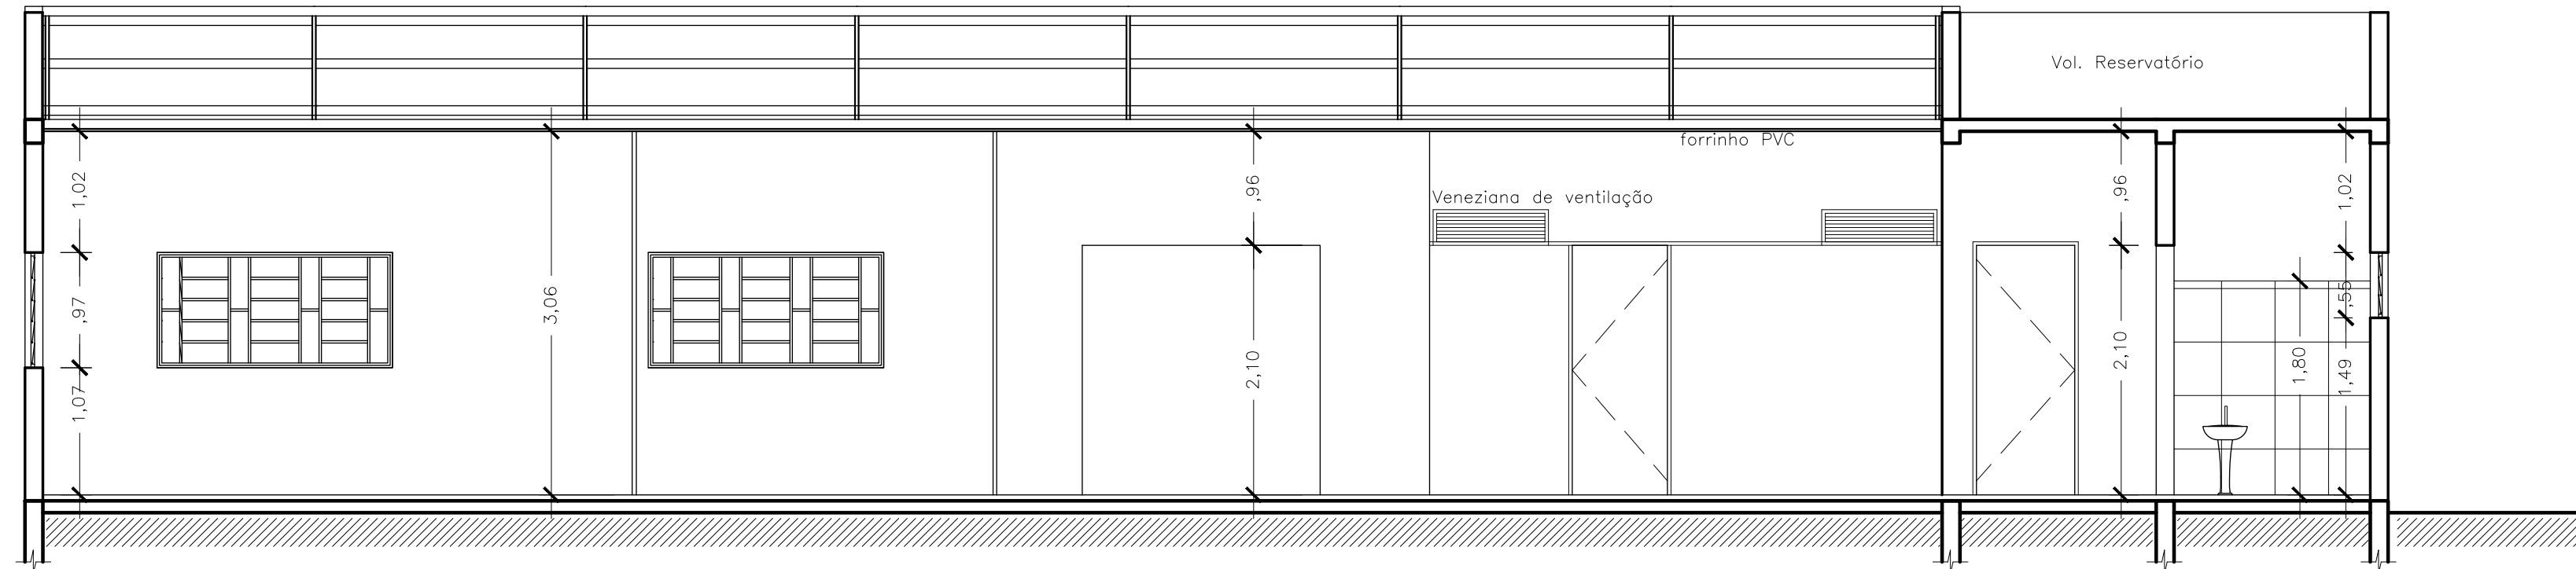


CORTE B-B'

ESCALA:1:50

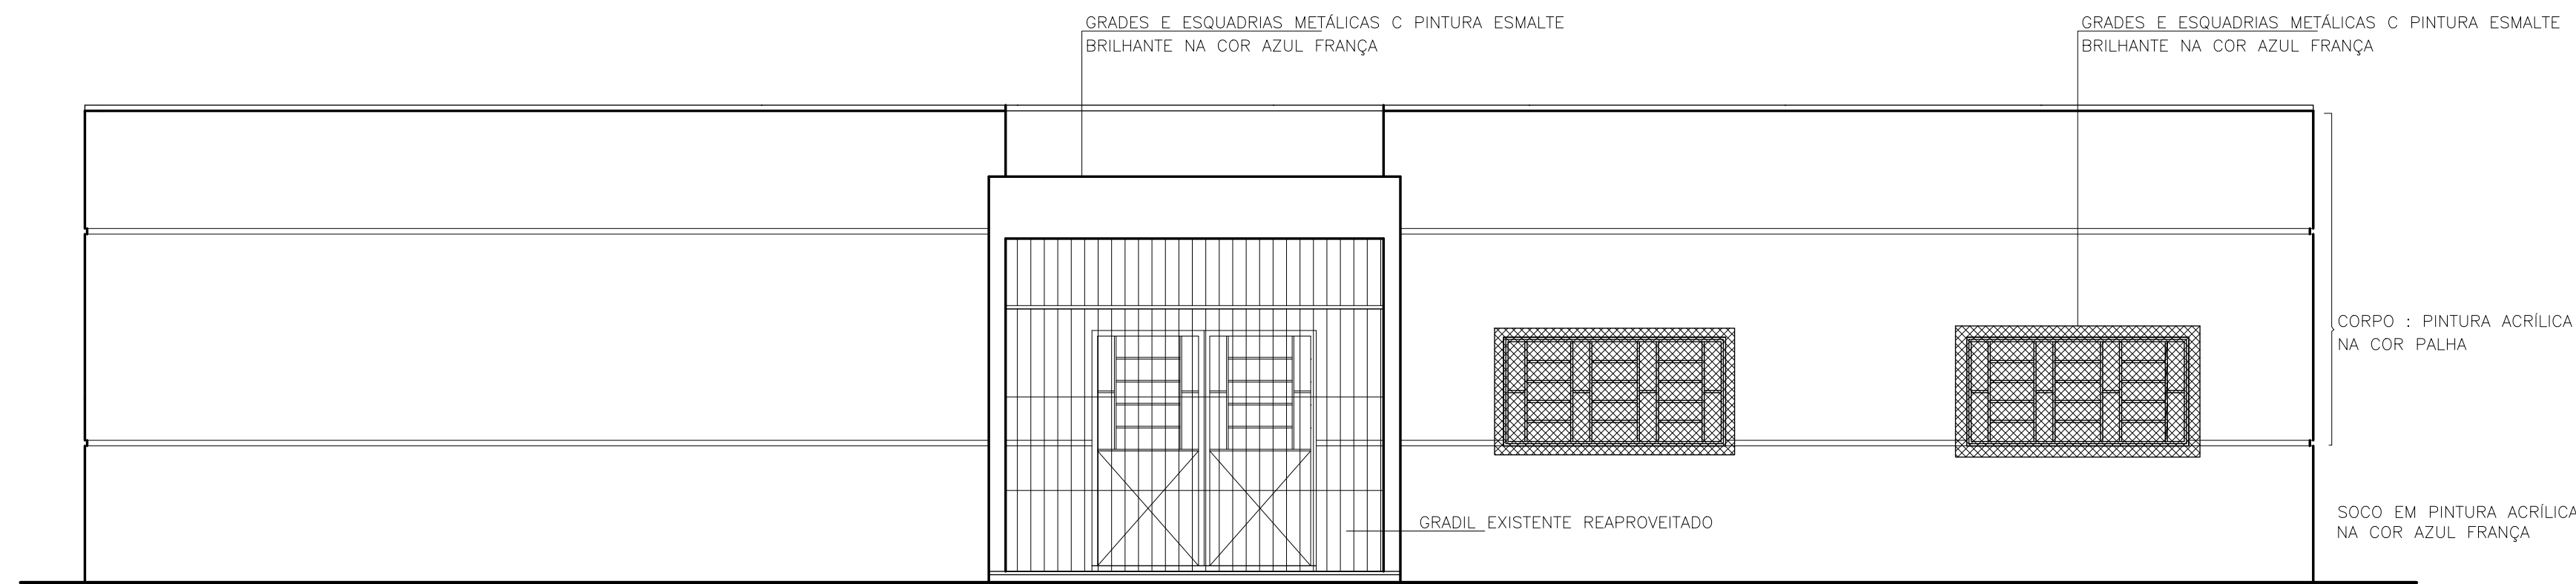

FACHADA PRINCIPAL

ESCALA:1:50

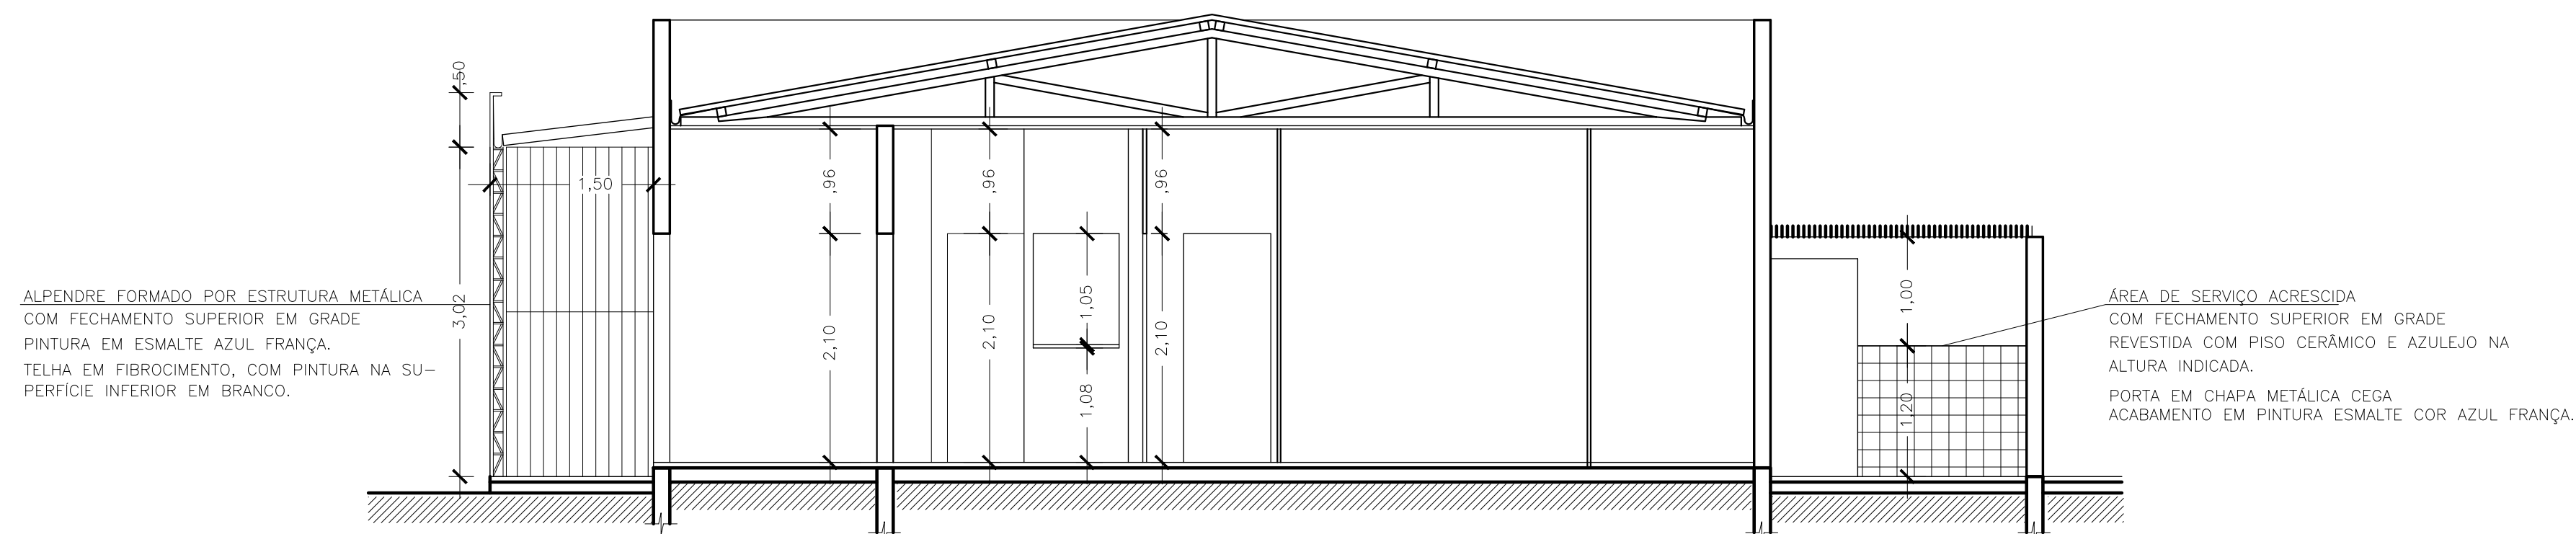

CORTE A-A'

ESCALA:1:50

PREFEITURA MUNICIPAL DE PELOTAS
SECRETARIA MUNICIPAL DE SAÚDE – SMS



PROJETO ARQUITETÔNICO
Adaptação para Unidade de Saúde
Antiga Associação de Moradores da Osório – Rua Barão de Mauá, n.205 – Centro

CORTES E FACHADA PRINCIPAL

PROPRIETÁRIO:
SECRETÁRIO MUNICIPAL DA SAÚDE

EQUIPE TÉCNICA
ARQ. TÂMARA SILVEIRA CUNHA
CAU 35554-2

ARQ. Jaqueline Peglow
ARQ. Michele Bastos
ARQ. Milton Ciechovicz
ARQ. Roger Knopp

DATA Mar. 2016

ESCALAS INDICADA

VERSÃO 01

PRANCHA

02