
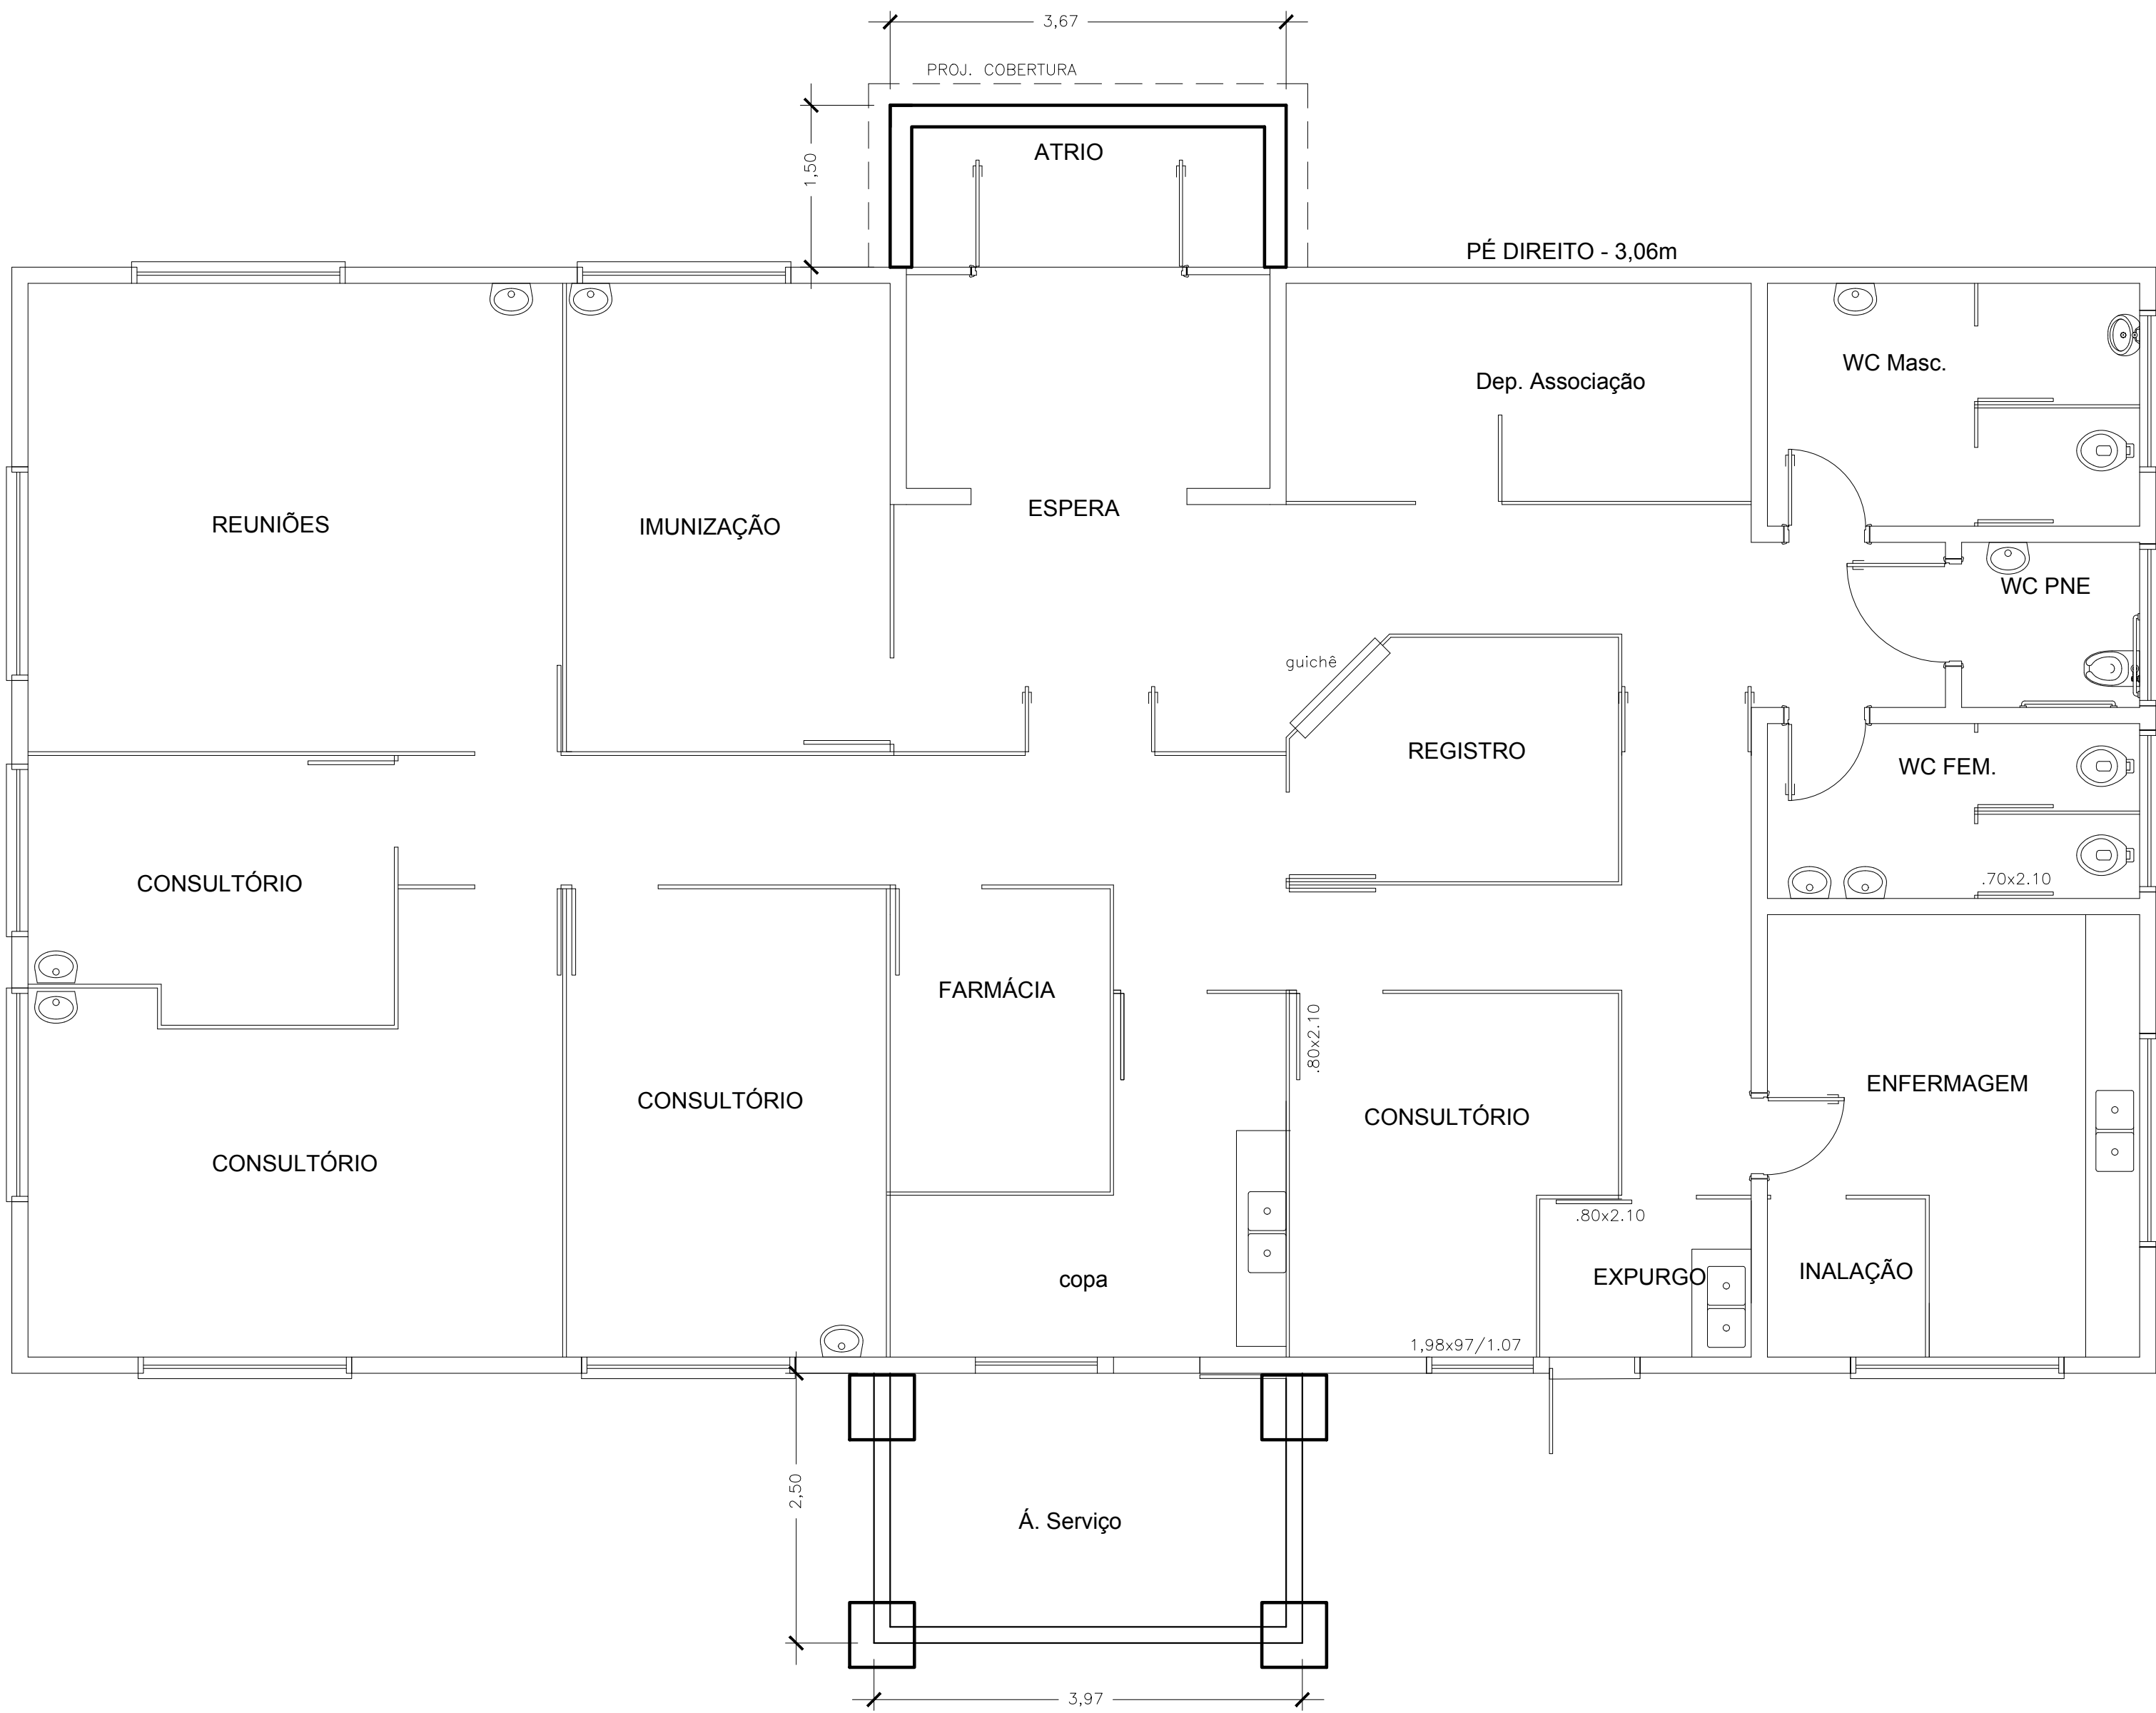


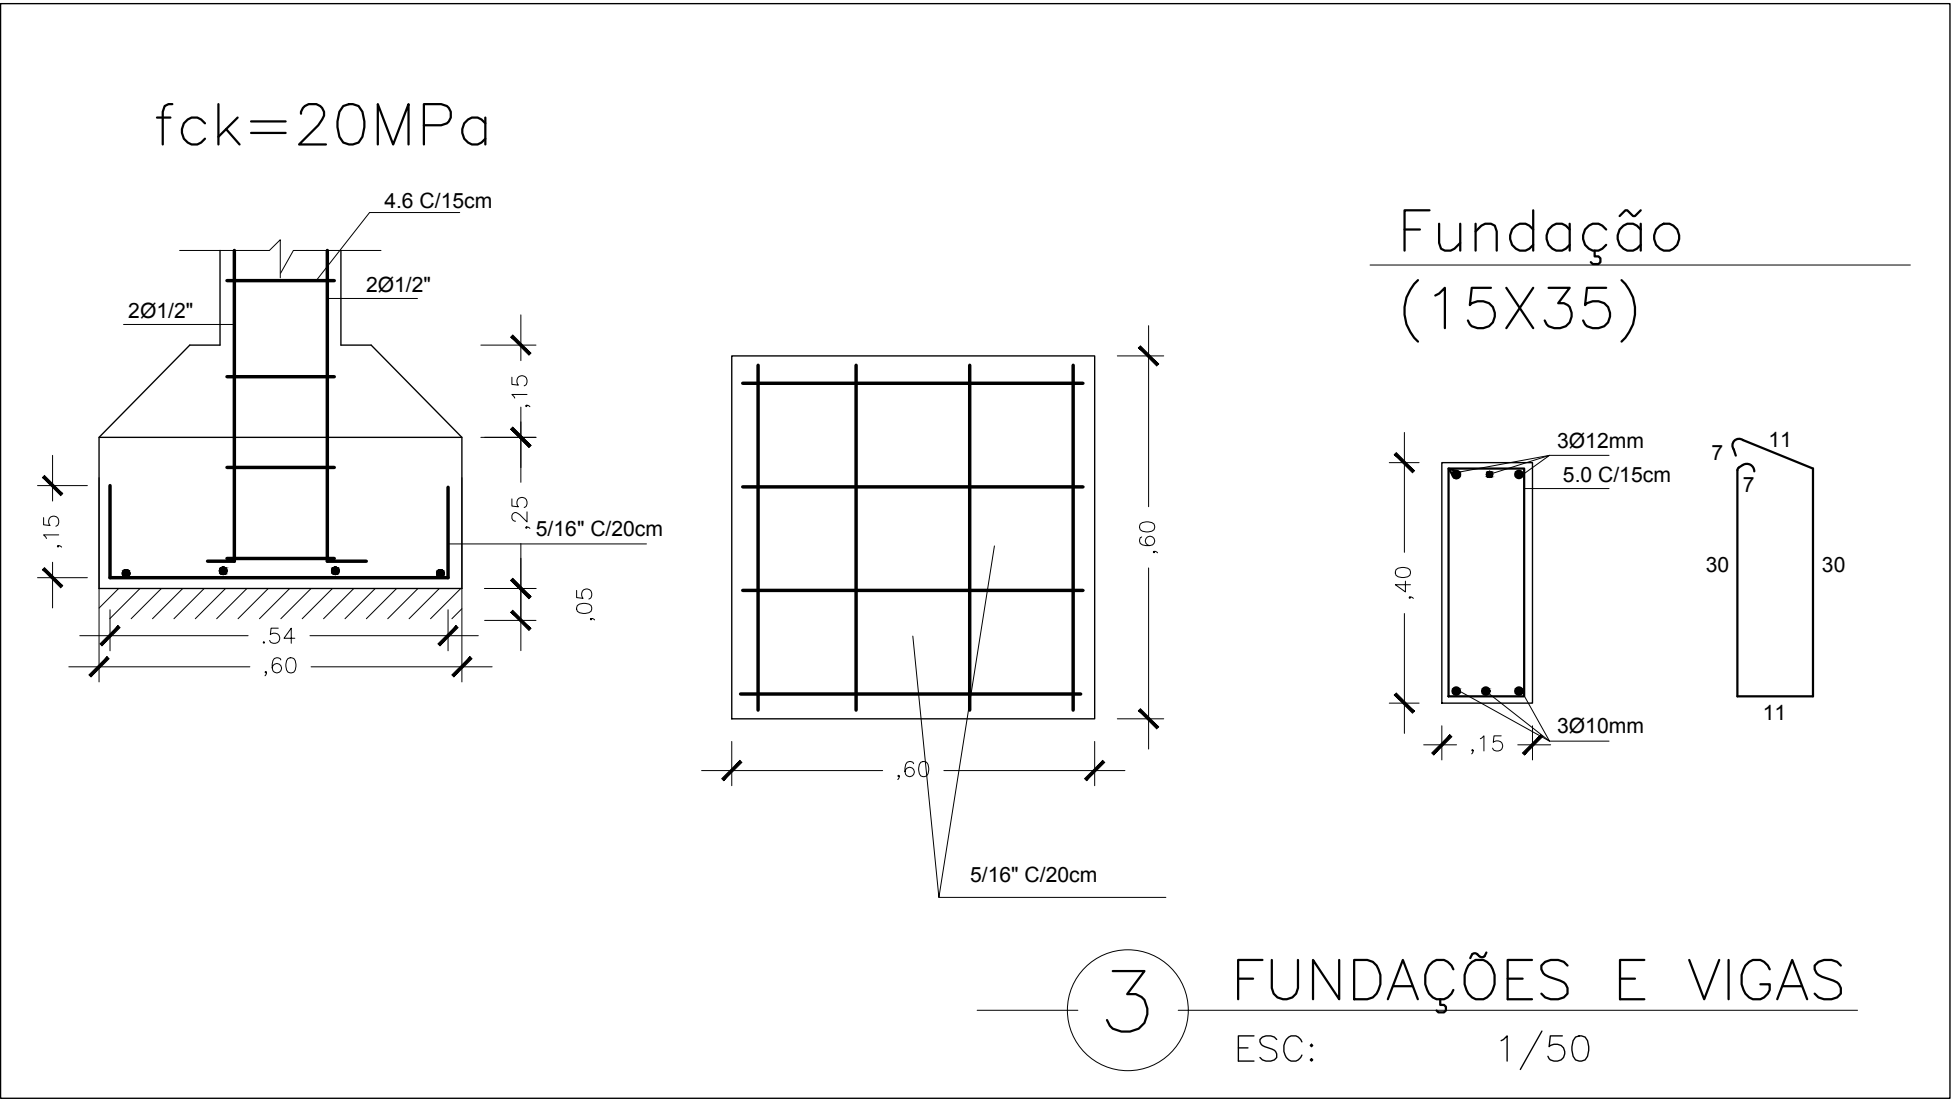

PREFEITURA MUNICIPAL DE PELOTAS
SECRETARIA MUNICIPAL DE SAÚDE – SMS

PROJETO ESTRUTURAL
Adaptação para Unidade de Saúde
Antiga Associação de Moradores da Osório – Rua Barão de Mauá, n.205 – Centro

AMPLIAÇÃO ALPENDRE E ÁREA DESERVIÇO

PROPRIETÁRIO: SECRETÁRIO MUNICIPAL DA SAÚDE

EQUIPE TÉCNICA
ARQ. TÂMARA SILVEIRA CUNHA
CAU 35554-2
ARQ. Jaqueline Peglow
ARQ. Michele Bastos
ARQ. Milton Ciechovicz
ARQ. Roger Knopp

DATA: Mar. 2016
ESCALAS: INDICADA
VERSÃO: 01

PRANCHA
01