





PLANTA DE ABASTECIMENTO
AMPLIAÇÃO DA REDE


- LEGENDA:
- REDE CLOACAL 100 mm
 - REDE SECUNDÁRIA 50 mm
 - CAIXA DE GORDURA 250 mm
 - CAIXA DE INSPEÇÃO ESGOTO 50 x 50
 - RALO SIFONADO 150 mm
 - TUBO DE VENTILAÇÃO

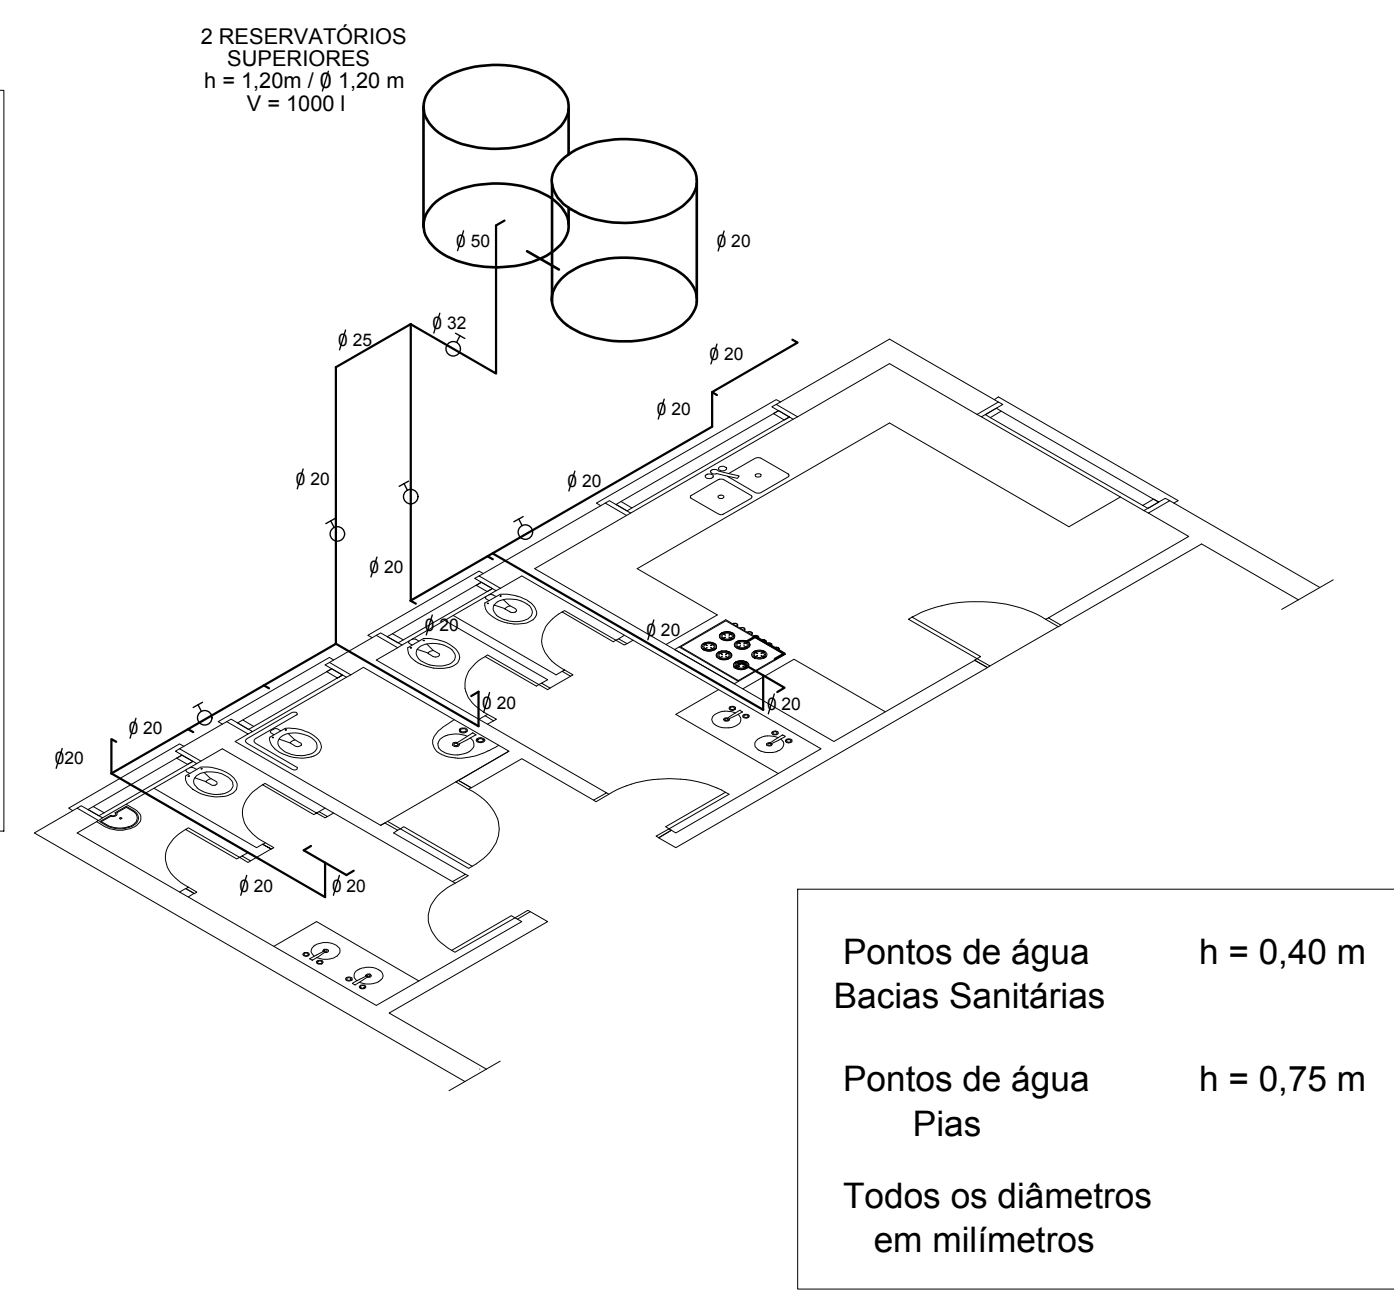

RESERVATÓRIO - LIGAÇÃO EXISTENTE

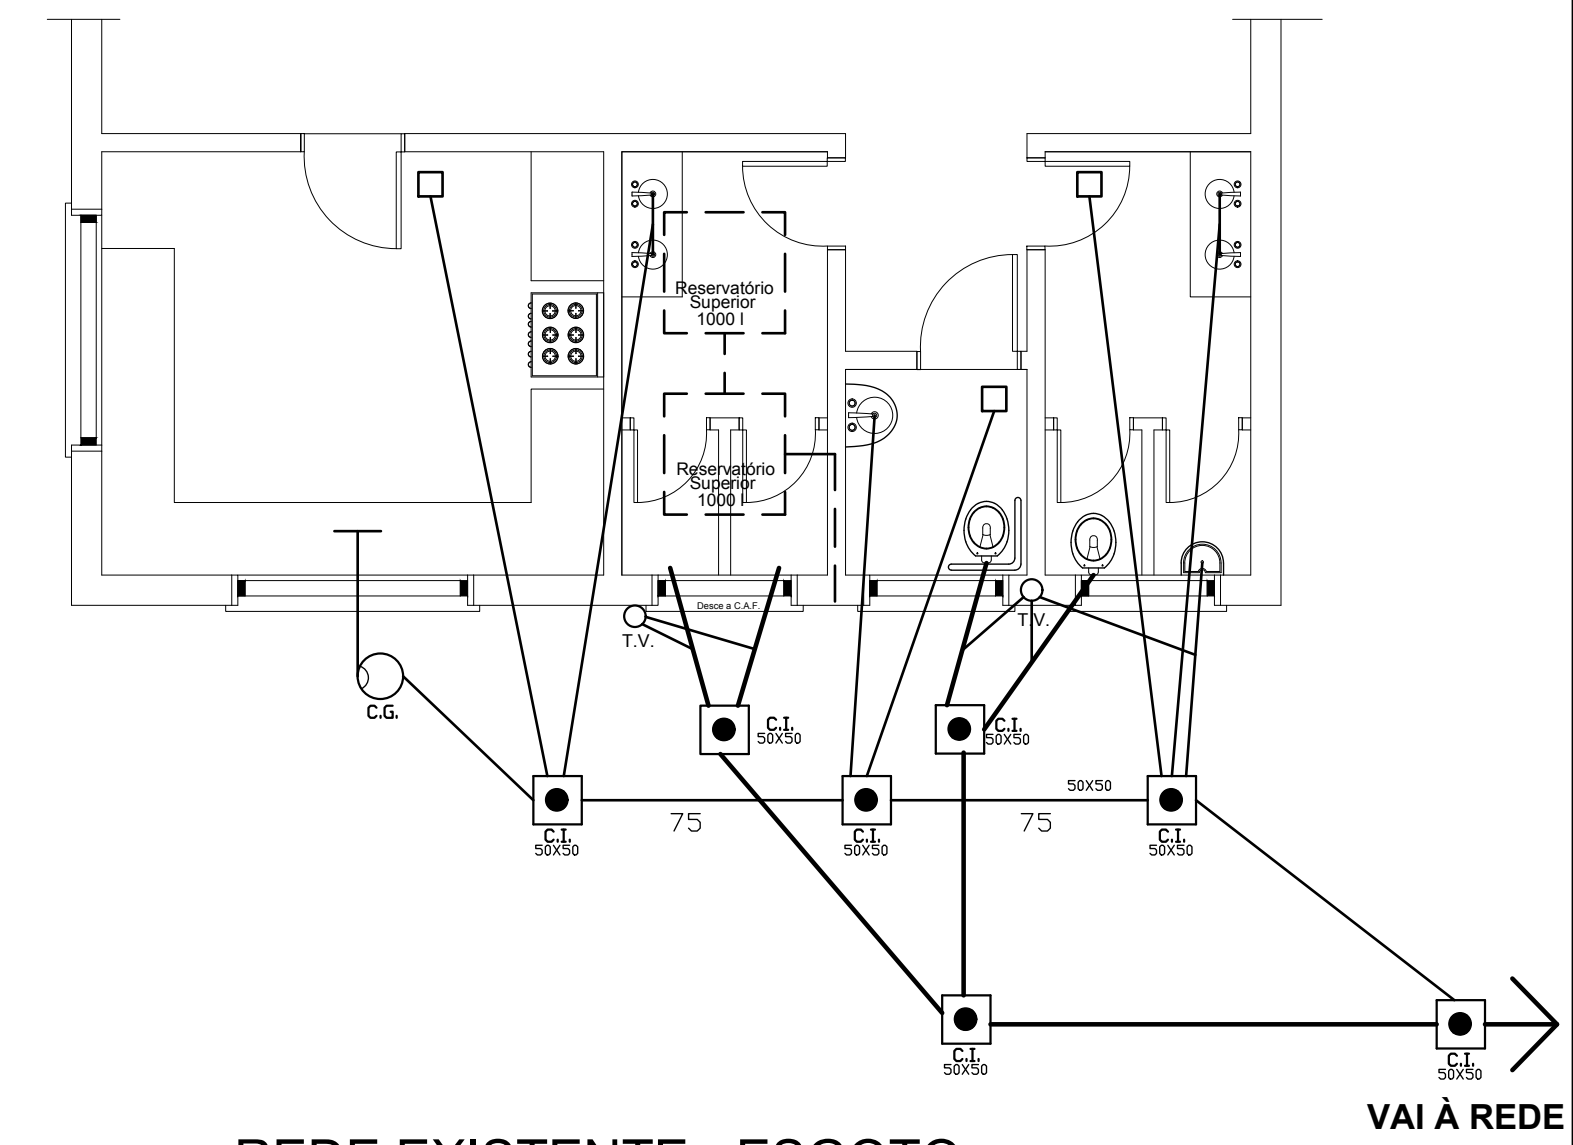

REDE EXISTENTE - ESGOTO

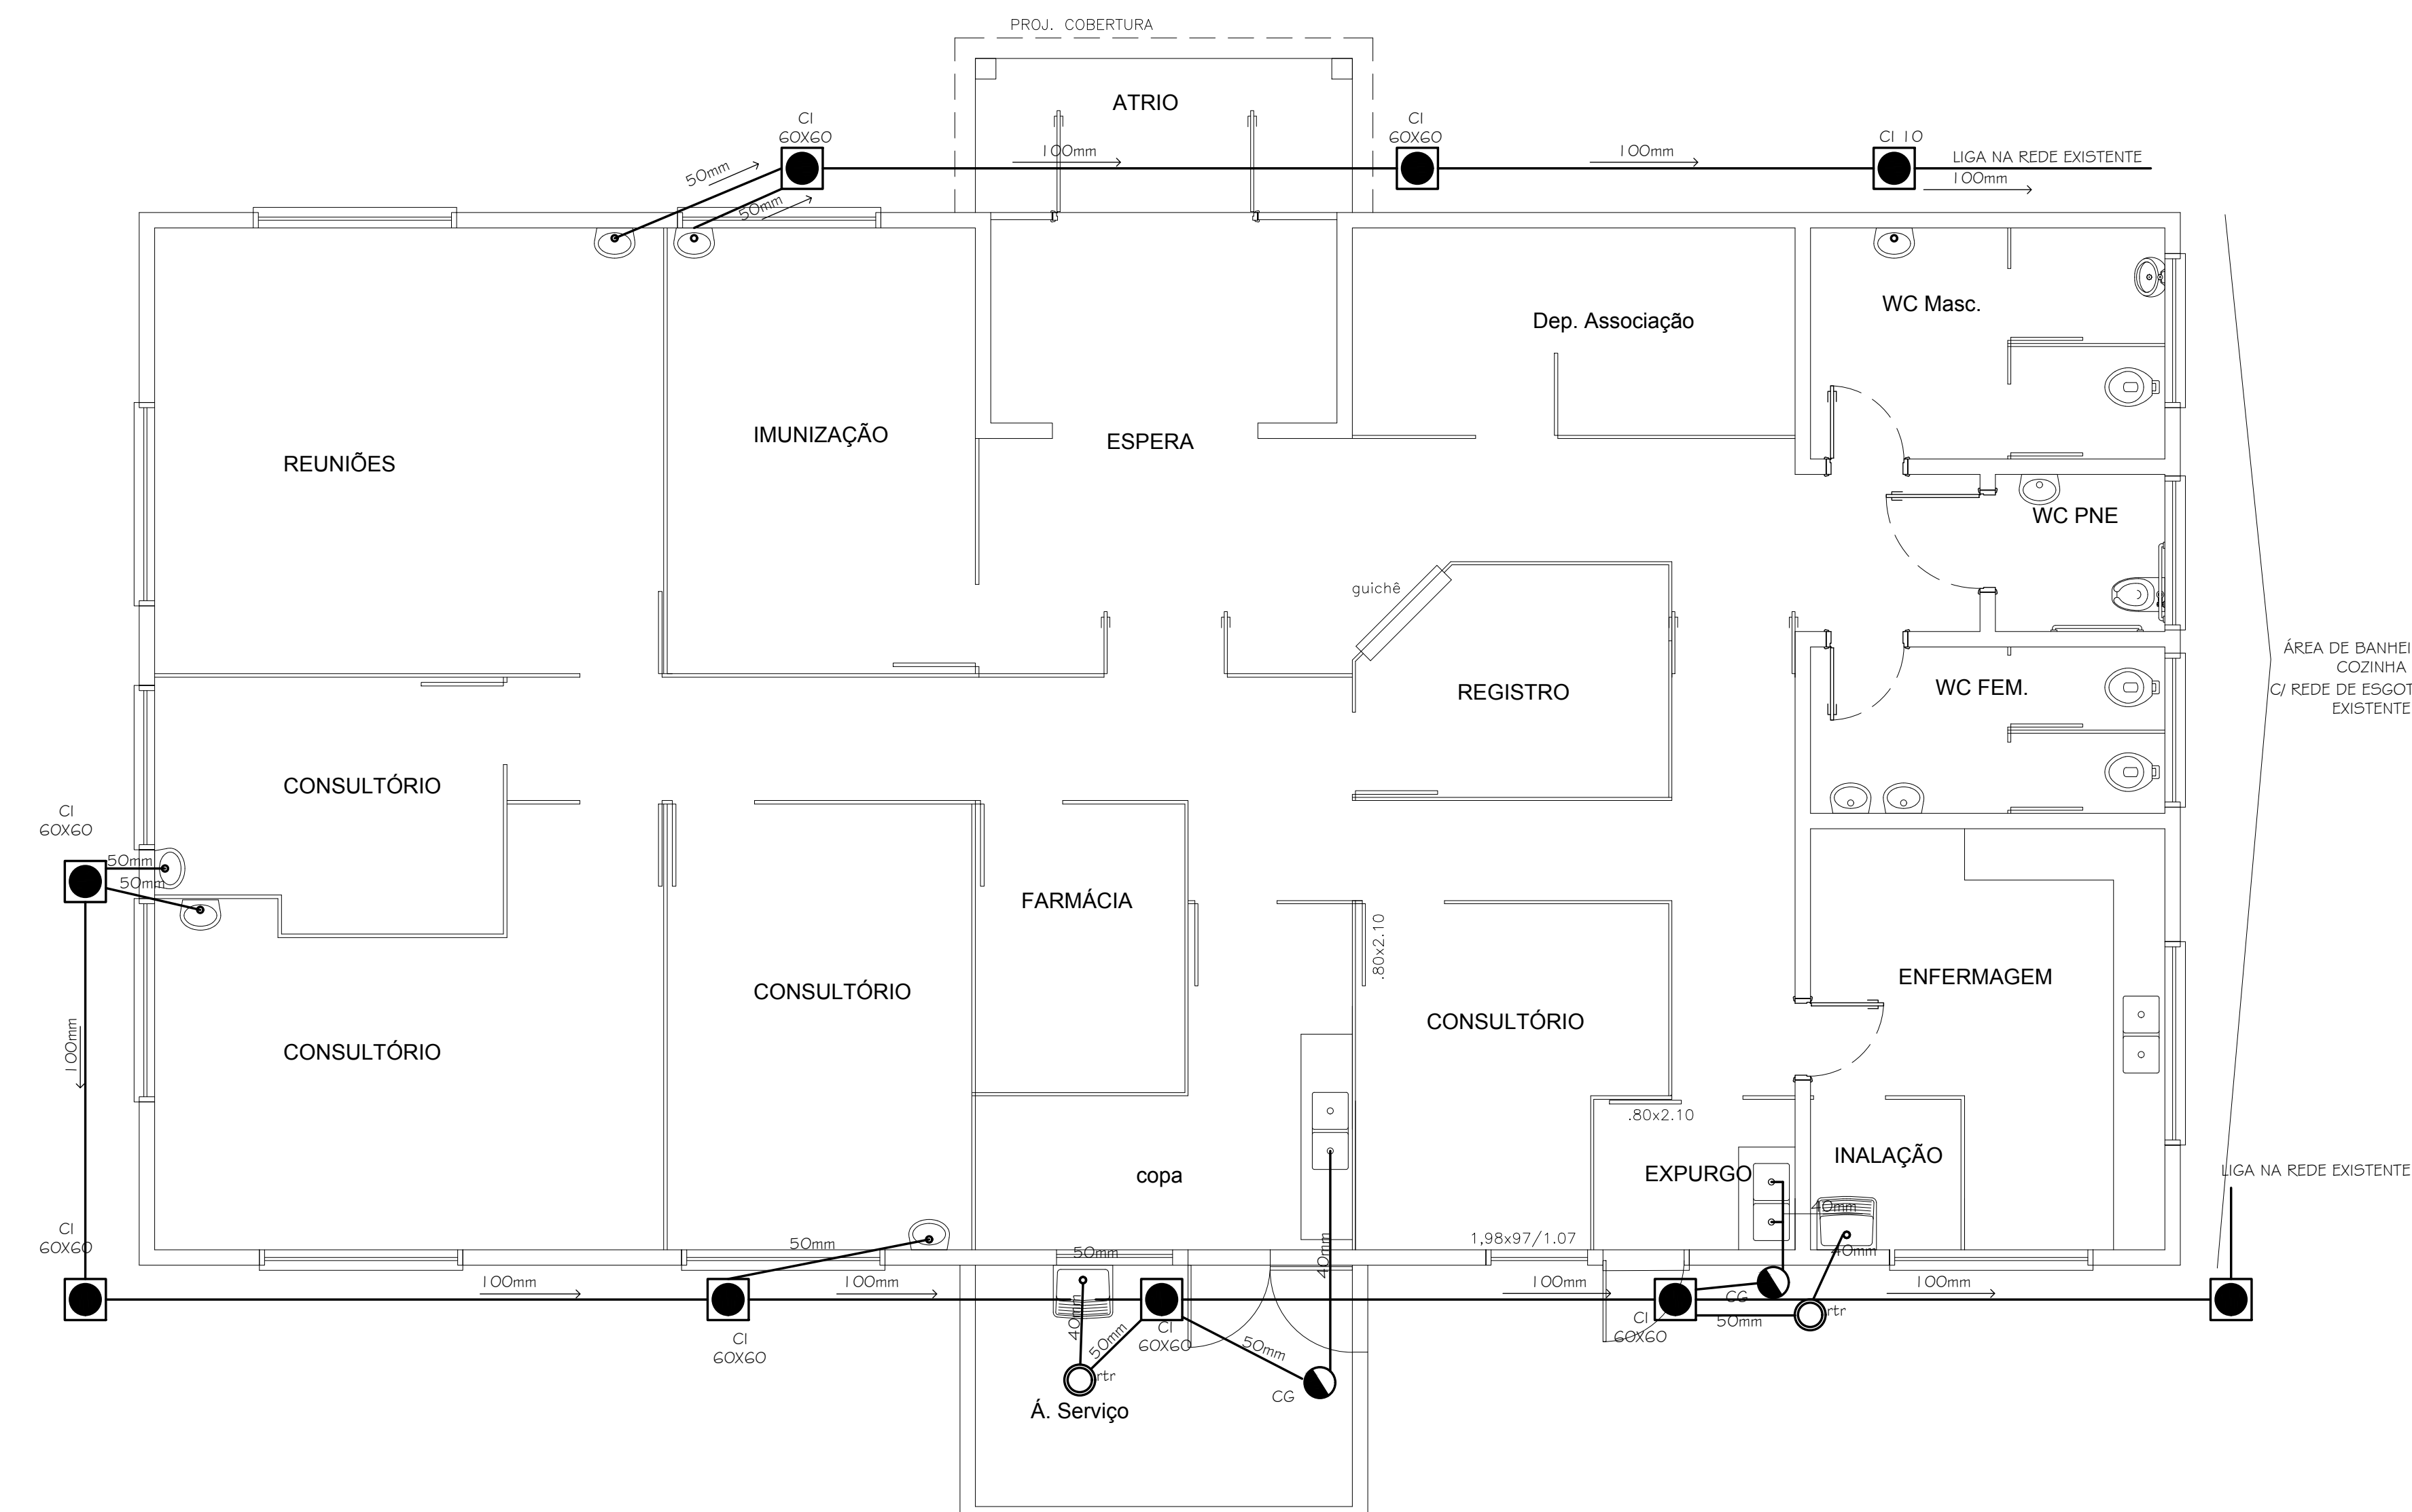

PLANTA DE ESGOTO - AMPLIAÇÃO DA REDE

PREFEITURA MUNICIPAL DE PELOTAS

SECRETARIA MUNICIPAL DE SAÚDE - SMS

PROJETO HIDROSSANITÁRIO

Adaptação para Unidade de Saúde

Antiga Associação de Moradores do Centro - Rua Barão de Melchior, 4.205 - Centro

AMPLIAÇÃO DA REDE DE ÁGUA E ESGOTO

PROPRIETÁRIO: SECRETÁRIO MUNICIPAL DA SAÚDE

EQUIPE TÉCNICA: ARO. TÁMARA SILVEIRA CUNHA CAU 35554-2; ARO. Jaqueleine Pagnon; ARO. Michele Bastos; ARO. Milton Chachorra; ARO. Roger Knapp

PRANCHA

01

DATA: Mar. 2016

ESCALAS: INDICADA

VERSÃO: 01