
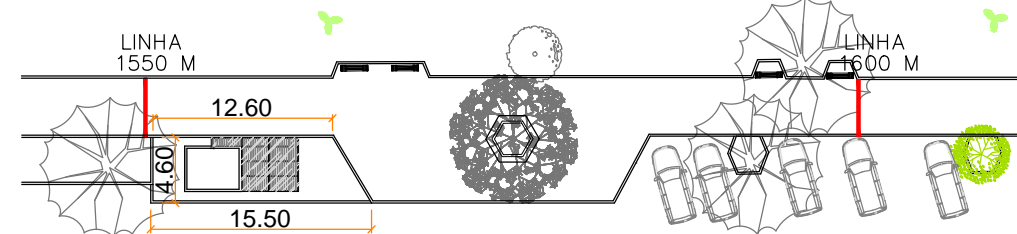


NORTE

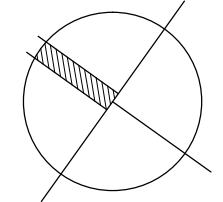


AV. DR. ANTÔNIO AUGUSTO ASSUMPÇÃO JR.

foto 02

AV. ARTHUR AUGUSTO DE ASSUMPÇÃO

SITUAÇÃO - PONTO 1

esc 1:500

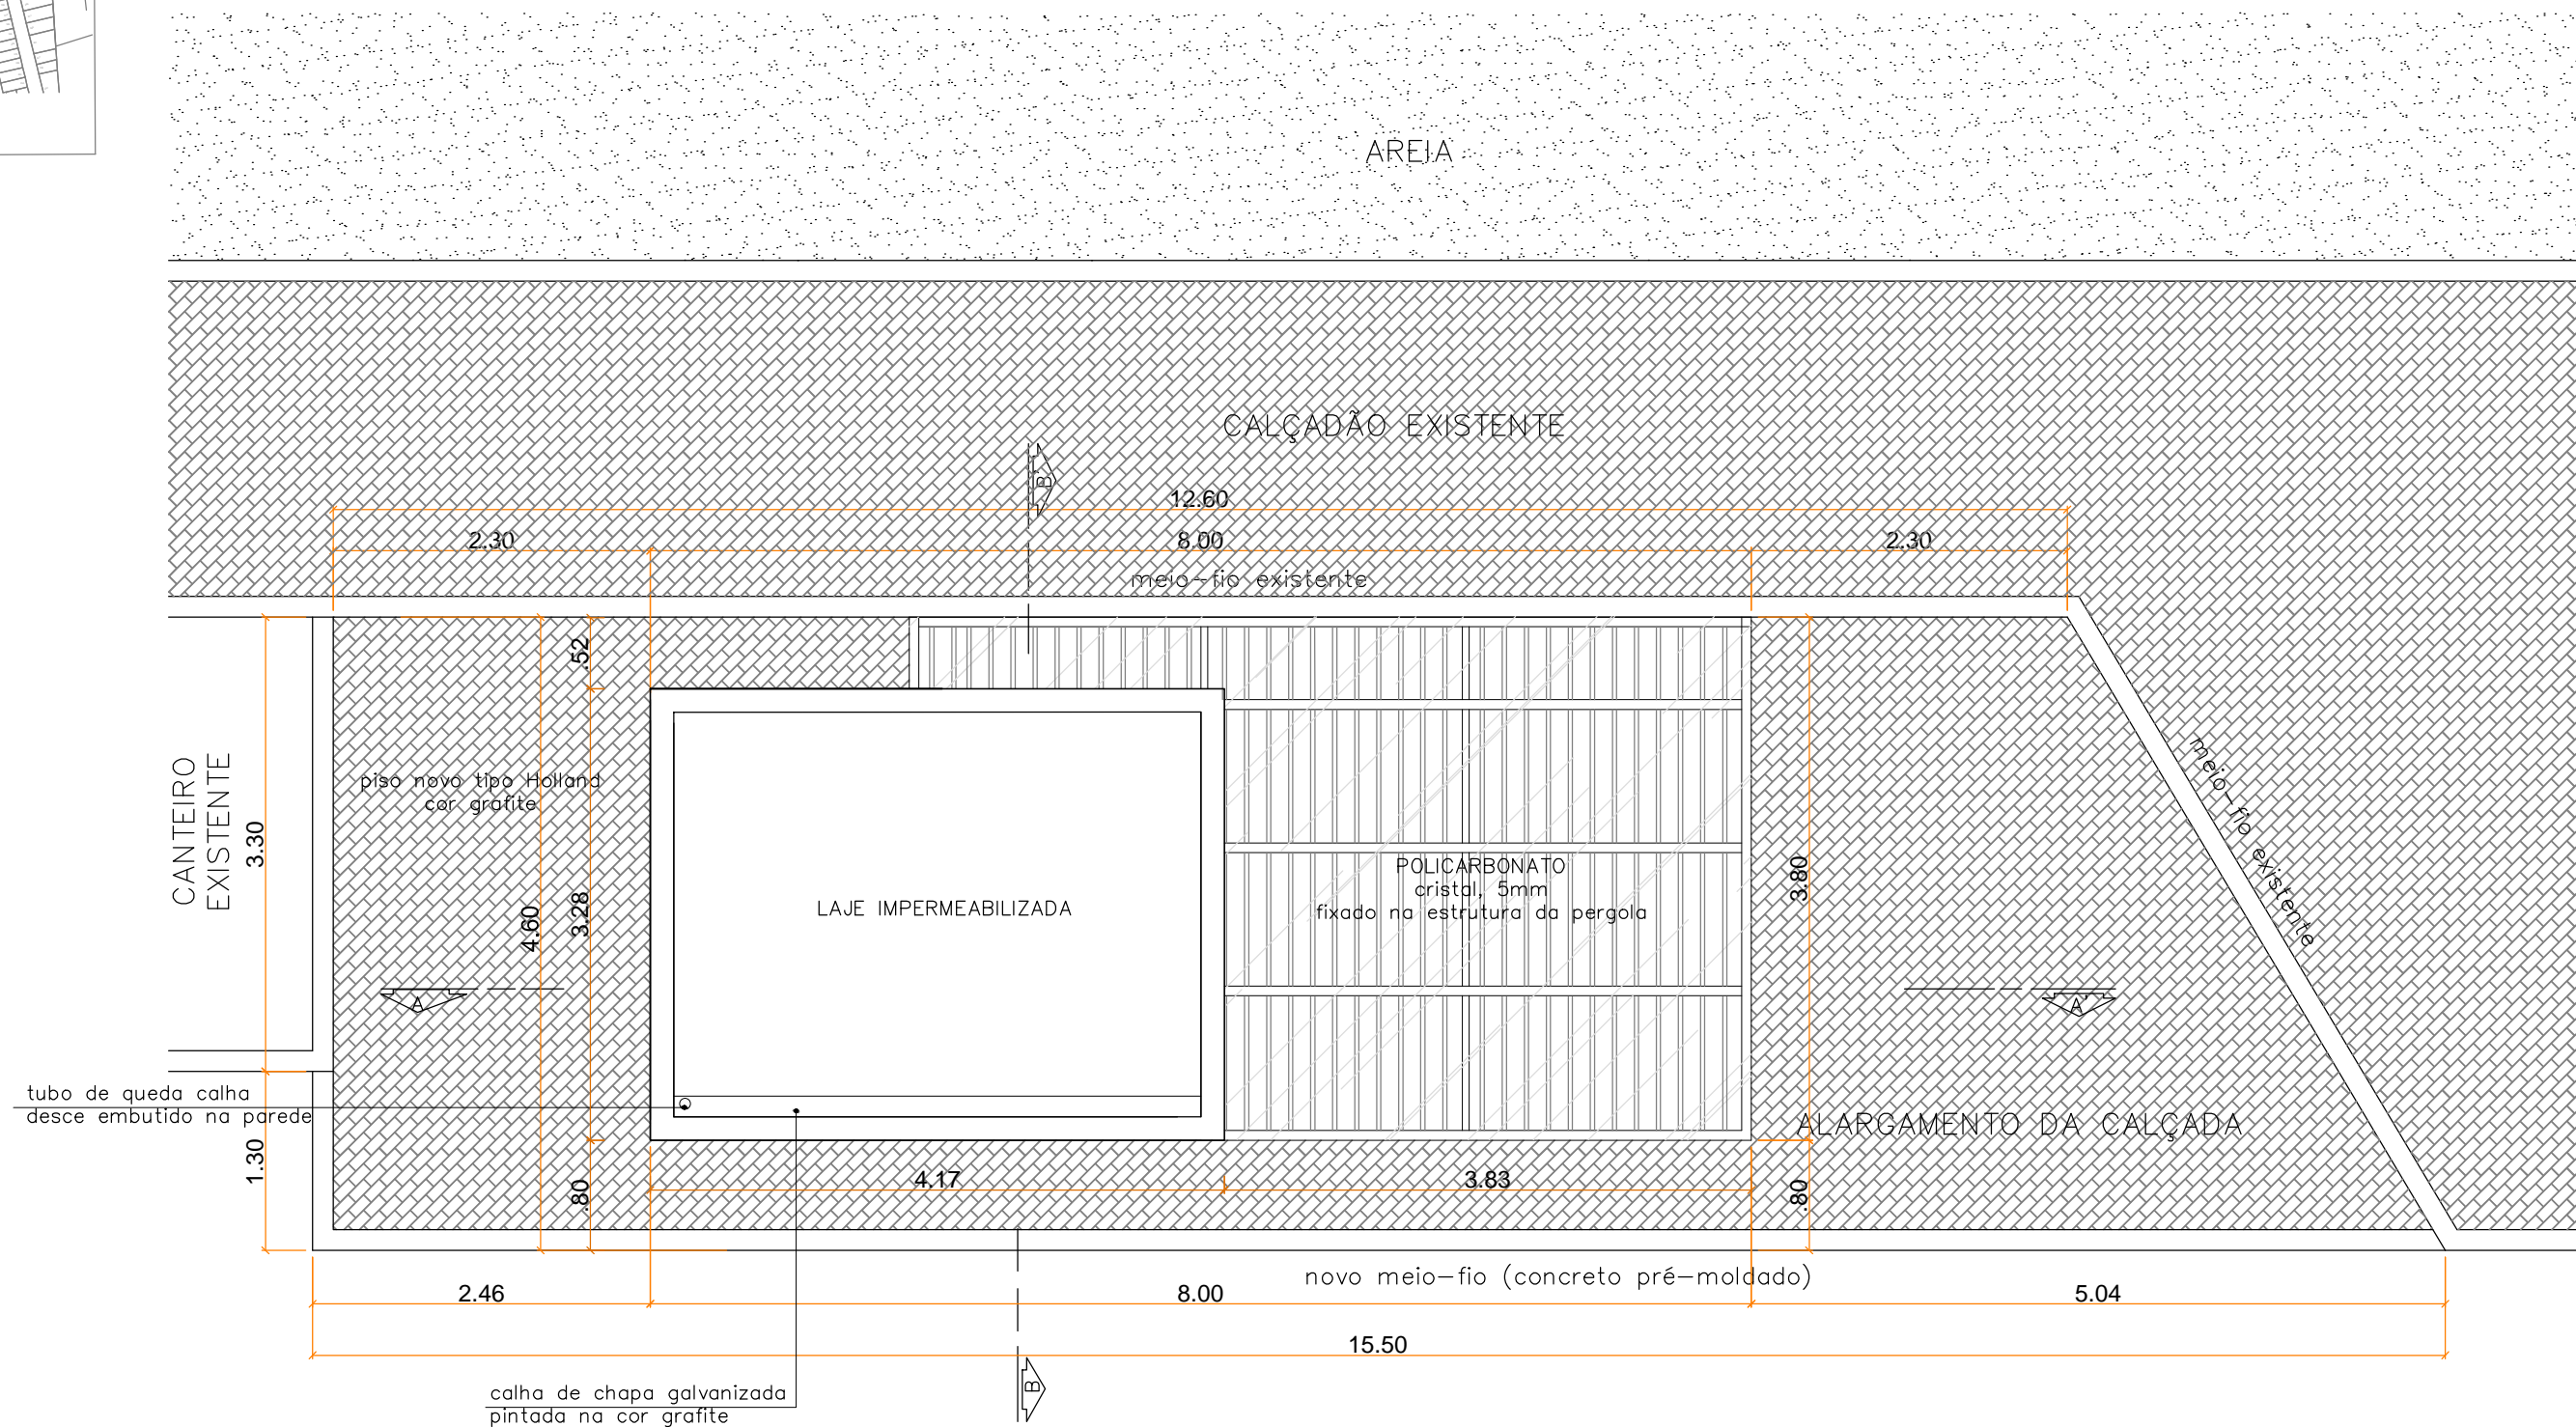

COBERTURA

esc 1:50



SECRETARIA DE COORDENAÇÃO E PLANEJAMENTO  
UNIDADE DE GERENCIAMENTO DE PROJETOS

QUIOSQUES PRAIA DO LARANJAL - PONTO 01

PROJETO ARQUITETÔNICO - PLANTA DE COBERTURA

Prancha

02/21

Escala

1 / 50

Data

ABR / 2016

EQUIPE TÉCNICA DA GCMU E UGP

Arquiteta - Inês Quintanilha - CAU/RS A52157-4

Eng. Civil - Karen B. Almeida Esperança - CREA/RS 133.204

Arquiteto - Alexandre Silveira Vergara - CAU/RS A39209-0

Av. Ferreira Viana, nº. 1135, Areal, CEP 96085-000, Pelotas/RS - Tel.: (053) 3227 15 13  
Site: www.pelotas.rs.gov.br - E-mail: ugp@pelotas.com.br