1 CRECHES 1 E 2
ESCALA 1/25

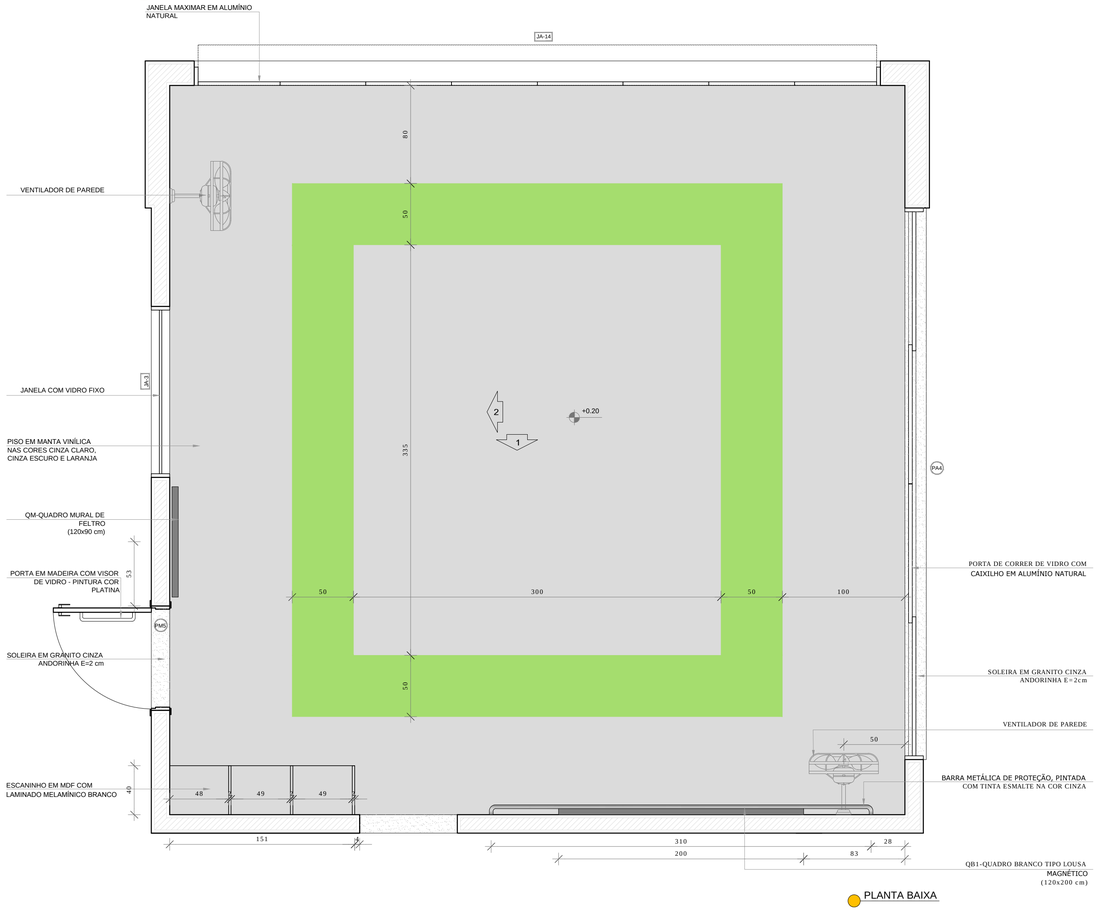

PLANTA BAIXA

2 AMAMENTAÇÃO
ESCALA 1/25

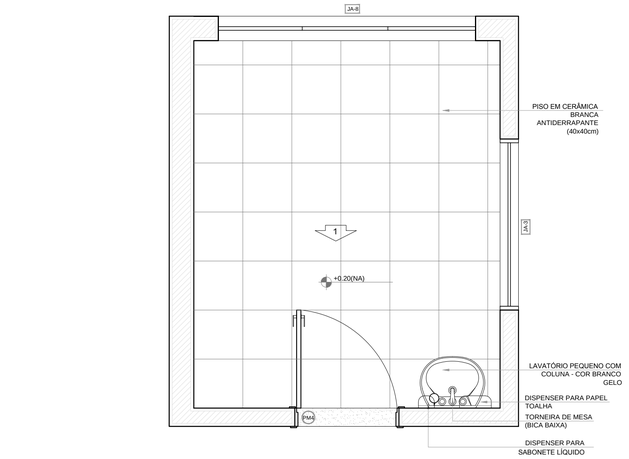

PLANTA BAIXA

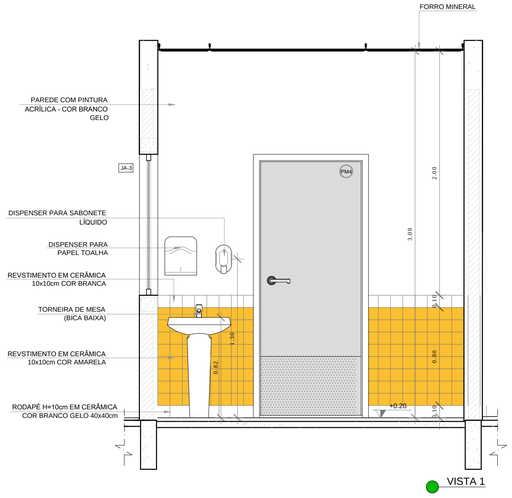

VISTA 1

NOTAS

- MEDIDAS E NÍVEIS EM METROS;
- VERIFICAR POSIÇÃO EXATA DOS PILARES NO PROJETO ESTRUTURAL;
- VERIFICAR DETALHES CONSTRUTIVOS PERTINENTES NAS PRANCHAS DE DETALHAMENTO;
- EM CASO DE CONFLITO DE INFORMAÇÕES ENTRE O PROJETO GRÁFICO E O MEMORIAL DESCRITIVO, PREVALECE A INFORMAÇÃO CONTIDA NOS DESENHOS;
- ALTERAÇÕES NESTE PROJETO SOMENTE COM AUTORIZAÇÃO EXPRESSA DO FNDE

REFERÊNCIAS:

- PLANILHA DE QUANTITATIVOS-
- MEMORIAL DESCRITIVO E ESPECIFICAÇÕES TÉCNICAS

LEGENDA:

+0.00(NA) +0.00(NO) +0.00(NA) +0.00(NO)	INDICAÇÃO NIVEIS PLANTA E CORTE	1	INDICAÇÃO DE VISTAS
01.01	INDICAÇÃO DE CORTES	1 A 1	ESPECIFICAÇÕES DE MATERIAIS
X	INDICAÇÃO DE FACHADAS	X	INDICAÇÃO DE EIXOS
JA-X PMX	INDICAÇÃO DE PORTAS E JANELAS	BCX	INDICAÇÃO DE ELEMENTOS (BANCADAS, PRATELEIRAS E ETC.)

CROQUI DE REFERÊNCIA

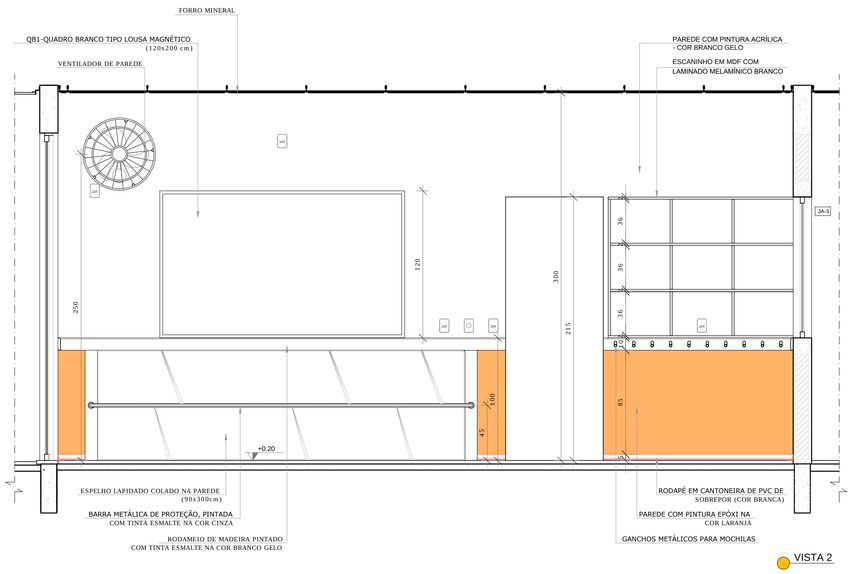

VISTA 2

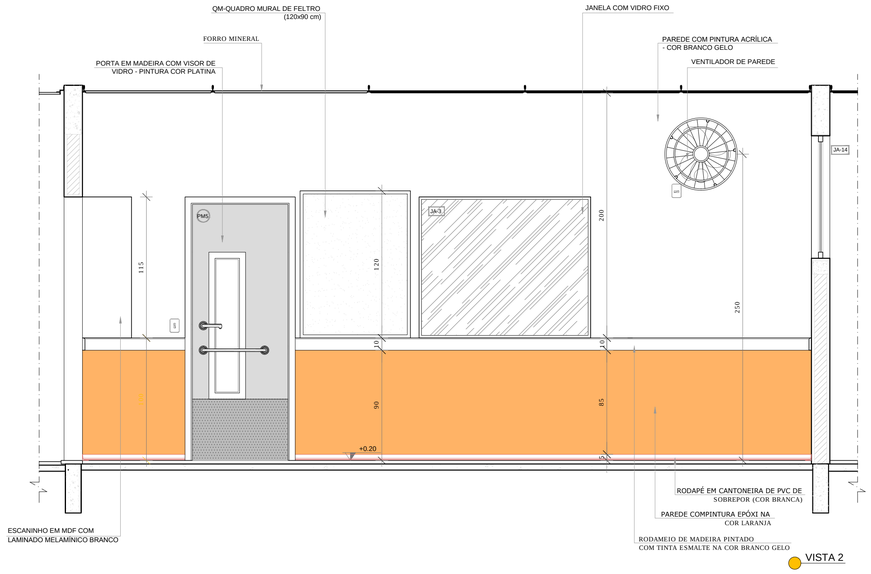

VISTA 2

FNDE Fundo Nacional de Desenvolvimento da Educação — Ministério da Educação — GOVERNO FEDERAL BRASIL PÁTRIA EDUCADORA

PROJETO PADRÃO - FNDE

PROPRIETÁRIO: : **PREFEITURA MUNICIPAL DE PELOTAS**

ENDEREÇO: **EMEI LARANJAL - EMEI NAVEGANTES - EMEI VASCO PIRES**

MUNICÍPIO – UF: **PELOTAS - RS**

PROPRIETÁRIO

RESP. TÉCNICO **CREA**

AUTOR DO PROJETO **CAU**

DLFO

CREA

RA

ENDEREÇOS PROJETO TIPO 2 :

EMEI LARANJAL - PRAÇA NOVA PALMA, 48
EMEI NAVEGANTES - PASSEIO DOIS, S/ Nº
EMEI VASCO PIRES - RUA FAGUNDES VARELA, 874

OBSERVAÇÕES:

PROJETO EXECUTIVO

PROGRAMA PROINFÂNCIA - PROJETO TIPO 2
PROJETO DE ARQUITETURA

COORDENAÇÃO: CGEST - Coordenação Geral de Infraestrutura Educacional	AMPLIAÇÃO DO BLOCO A CRECHE I E AMAMENTAÇÃO	ARQ
FORMATO: A1(841x594)	REVISÃO: R.00	ESCALA: 1/25
	DATA EMISSÃO: JUNHO/2015	PRANCHA: 22/35