




1 DET. GENÉRICO DO ATERRAMENTO NA FUNDAÇÃO SEM ESCALA

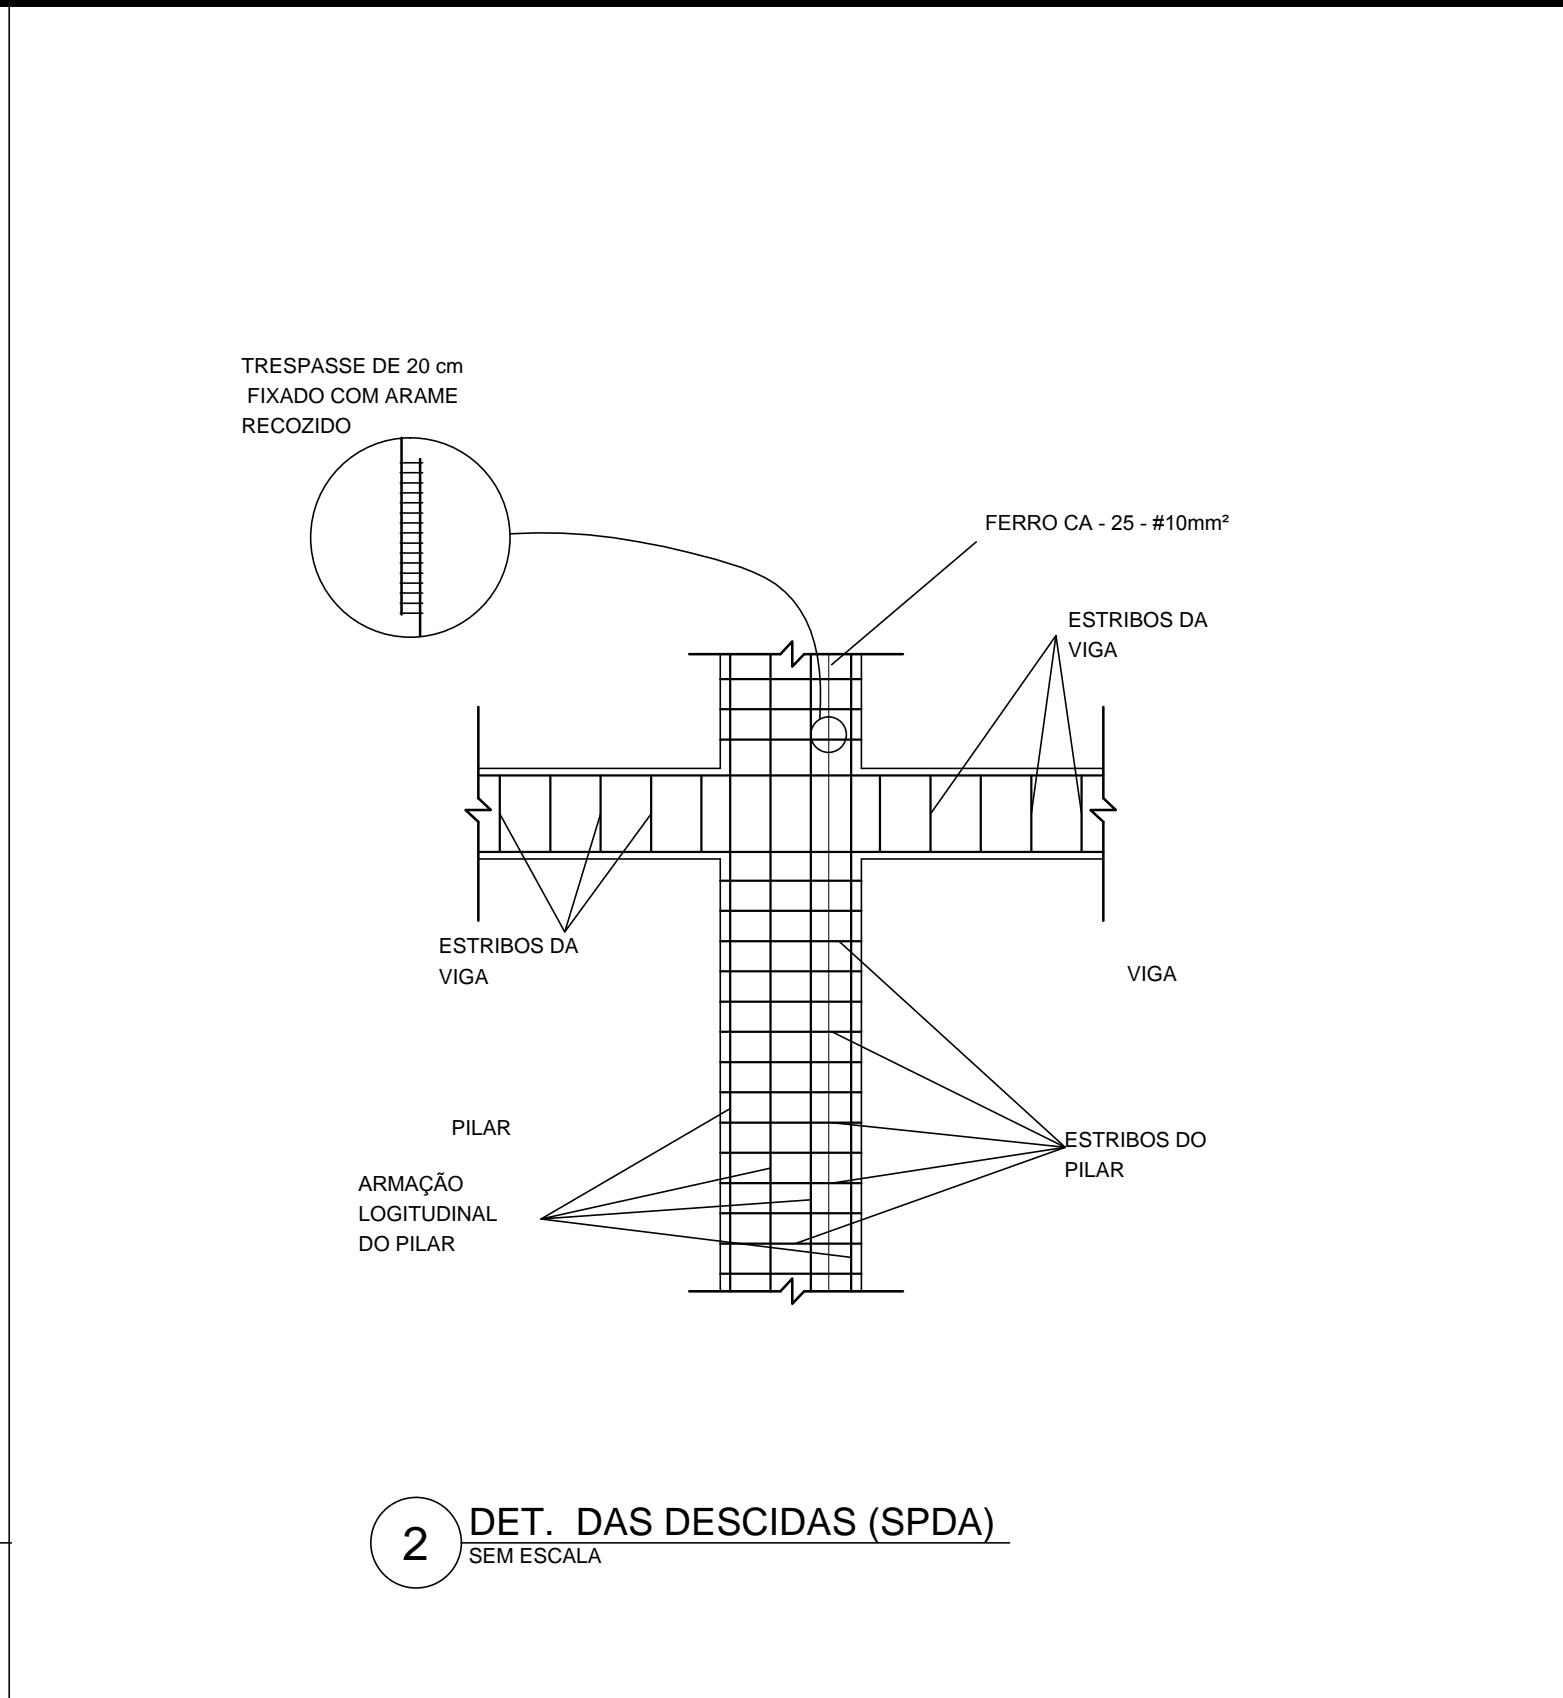


2 DET. DAS DESCIDAS (SPDA) SEM ESCALA

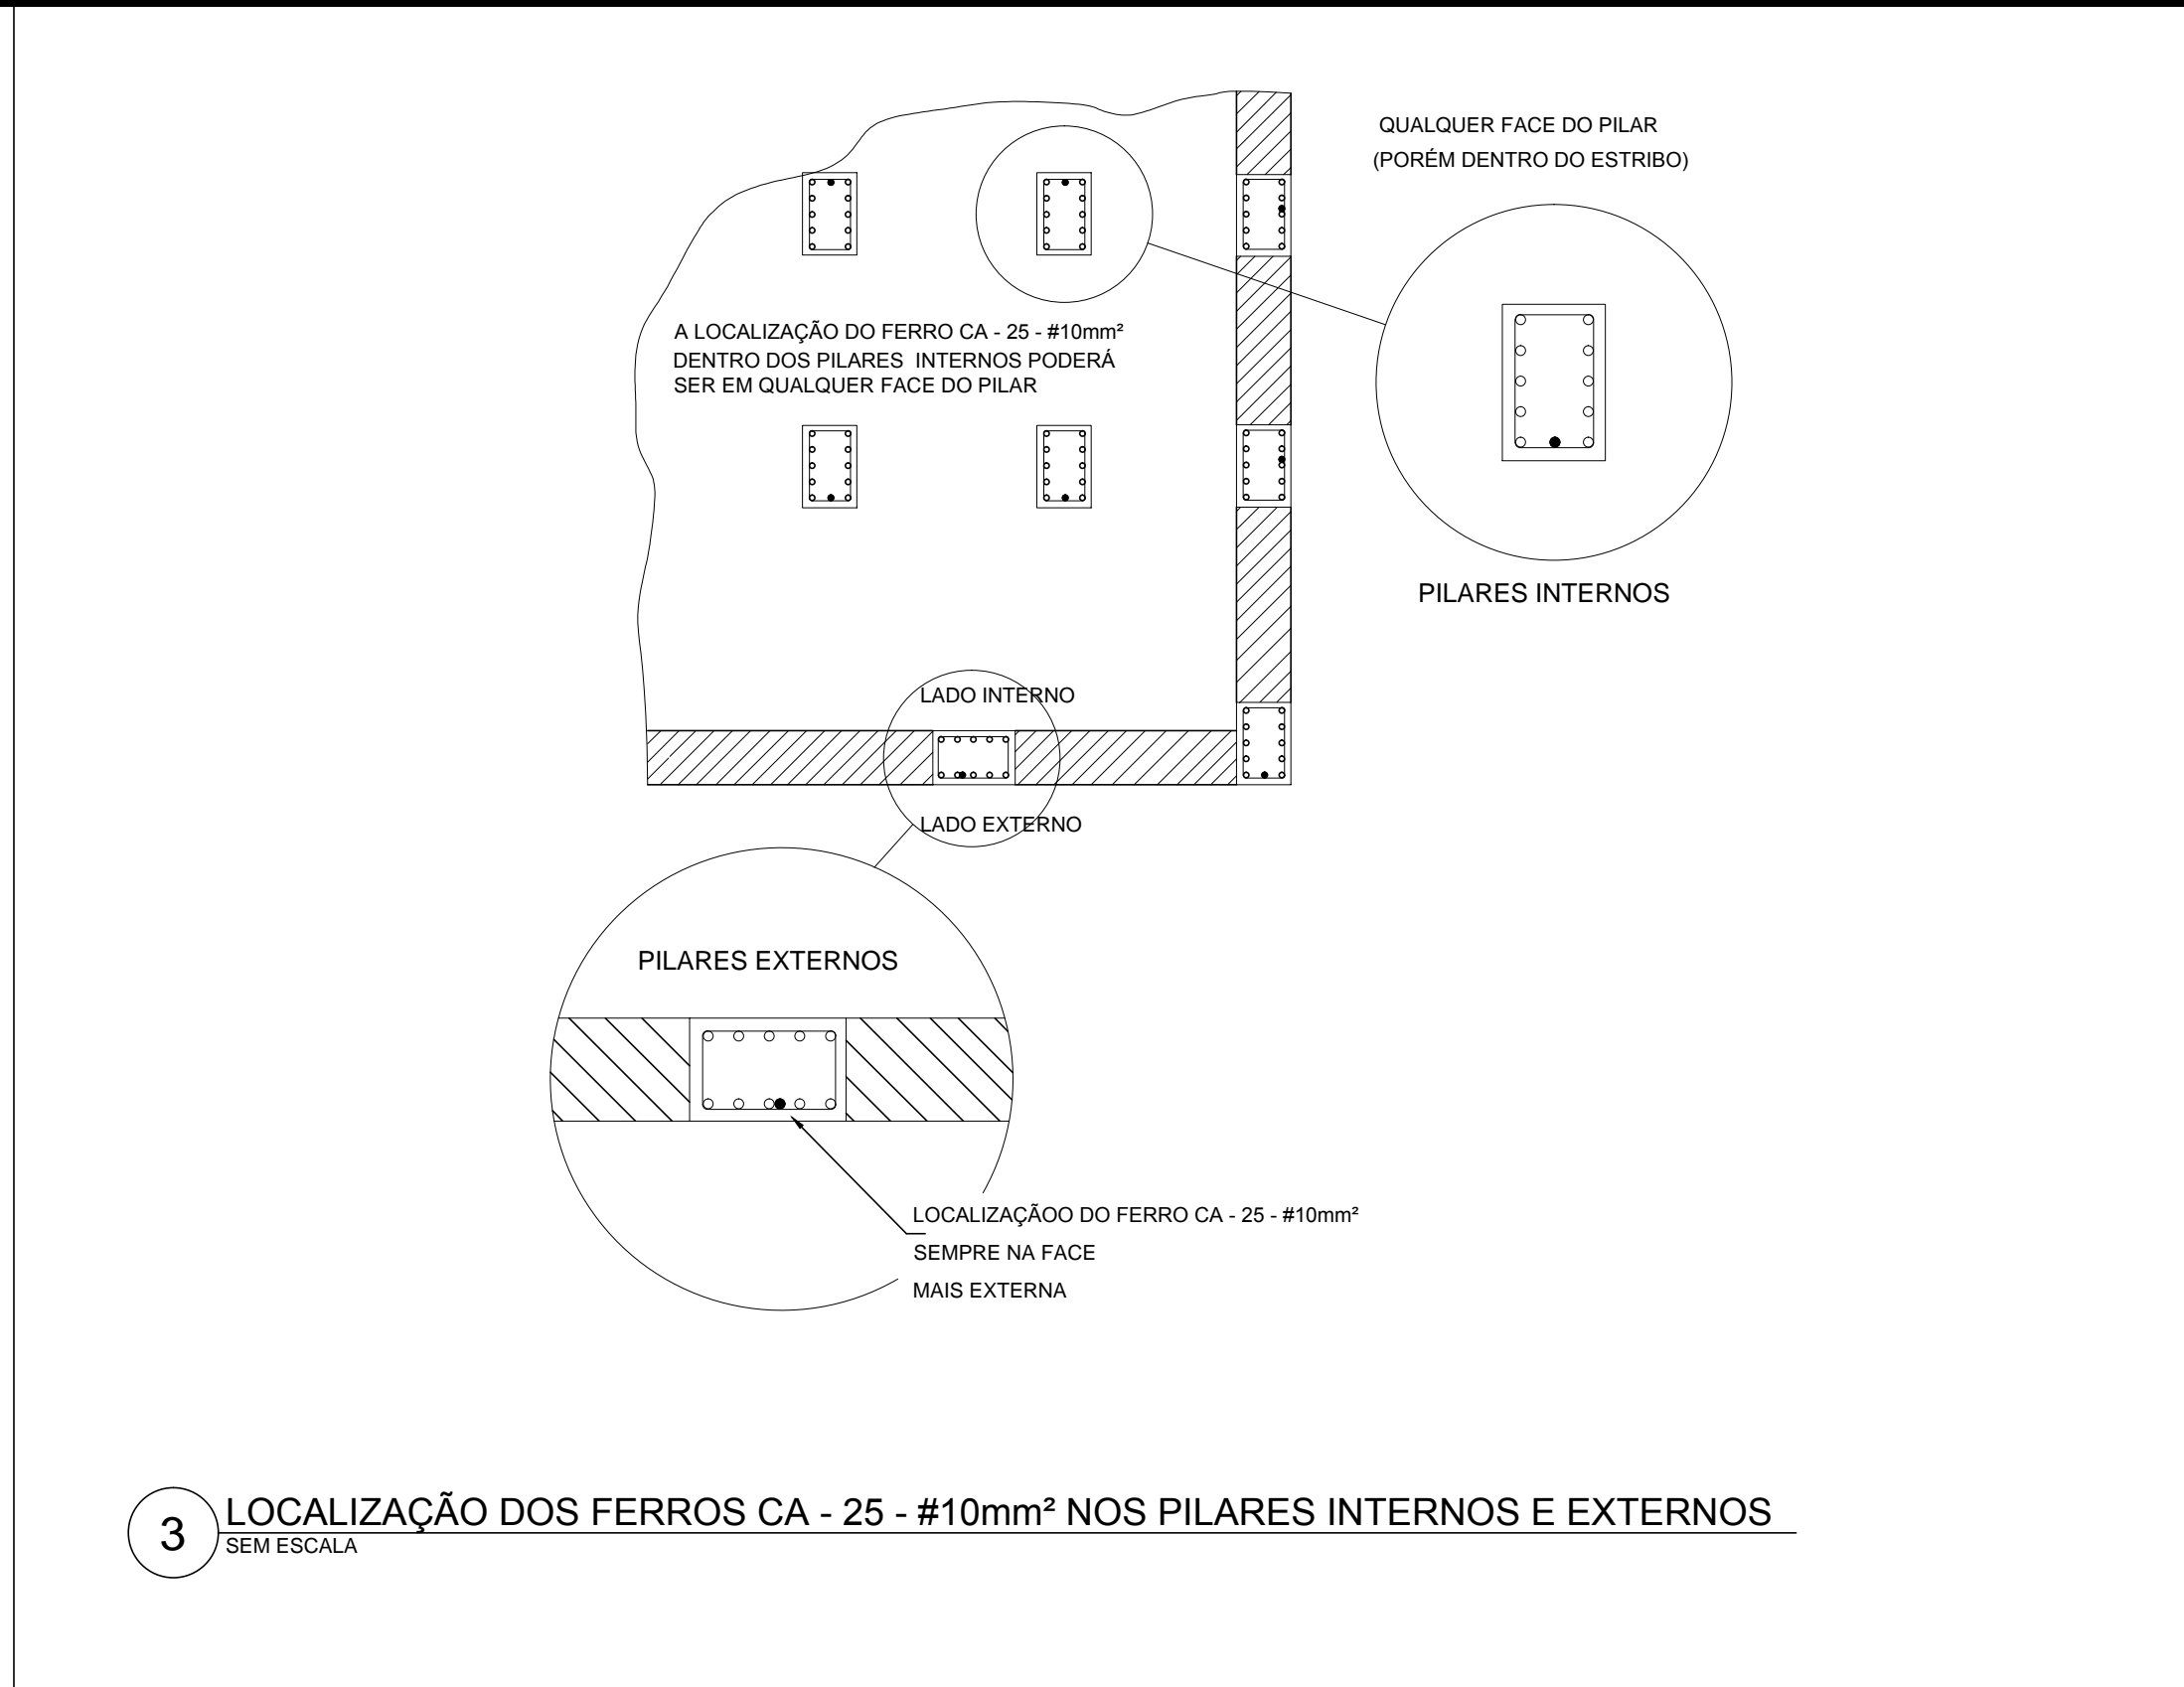

3 LOCALIZAÇÃO DOS FERROS CA - 25 - #10mm² NOS PILARES INTERNOS E EXTERNOS SEM ESCALA

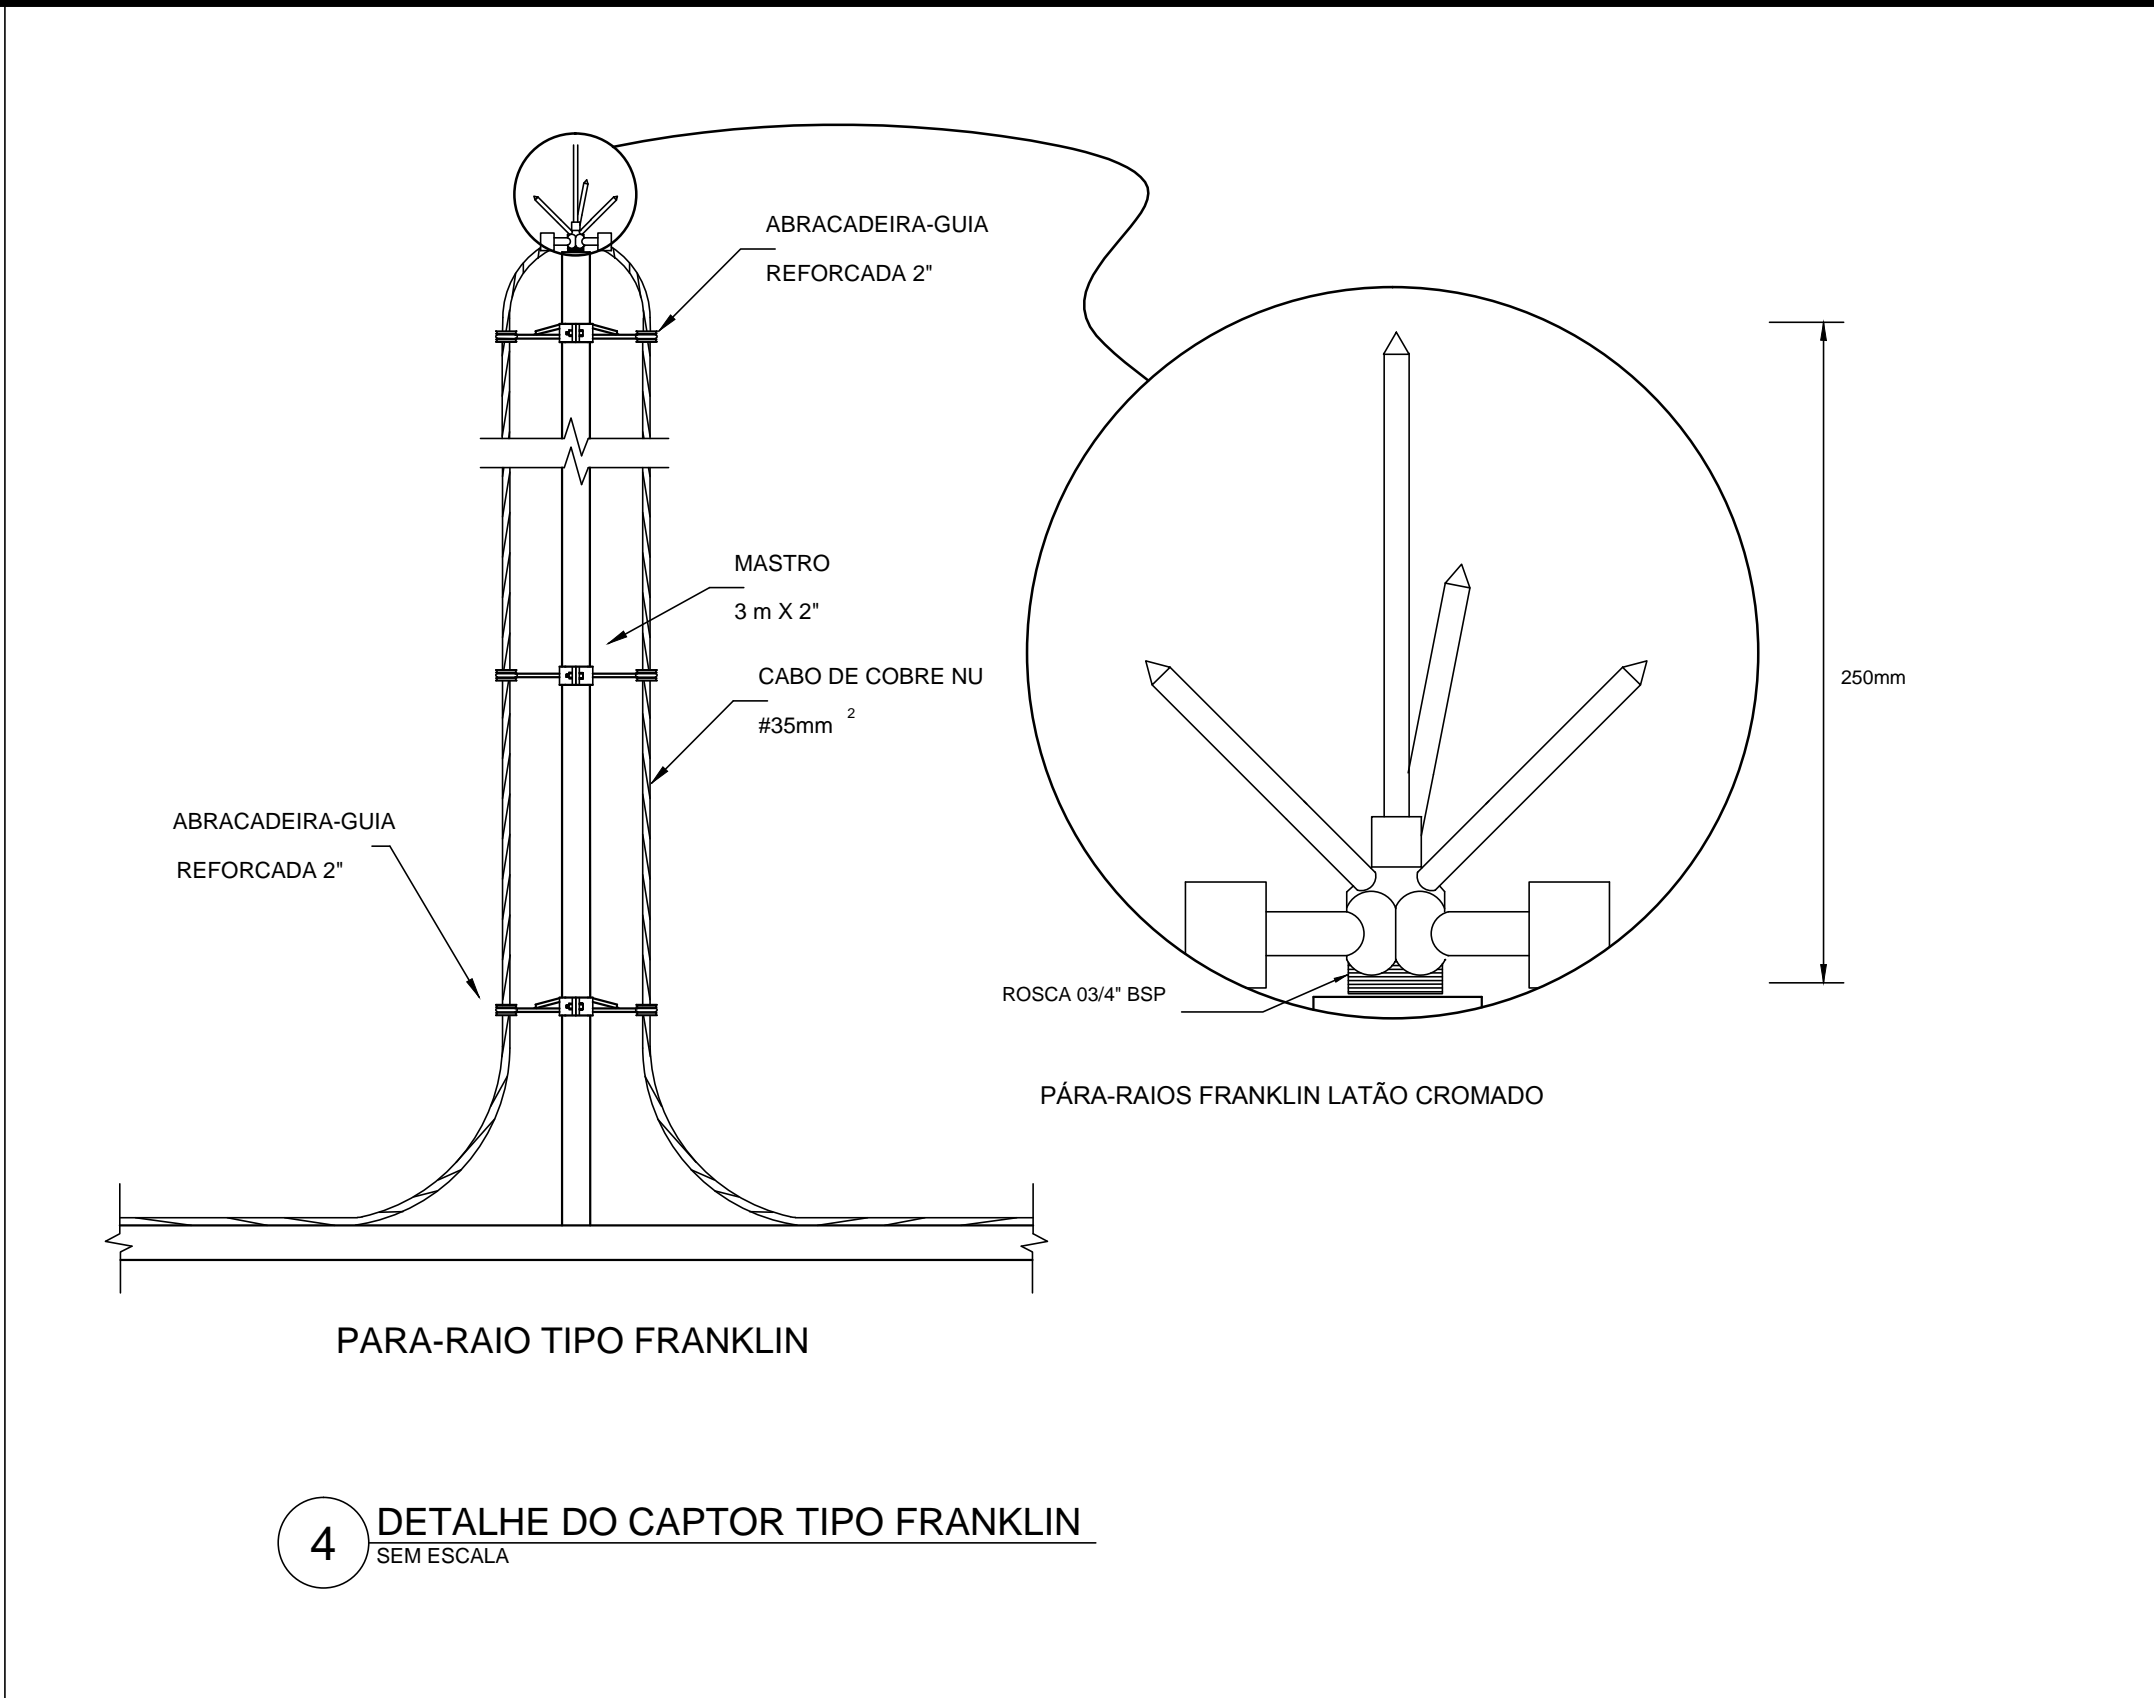


4 DETALHE DO CAPTOR TIPO FRANKLIN SEM ESCALA

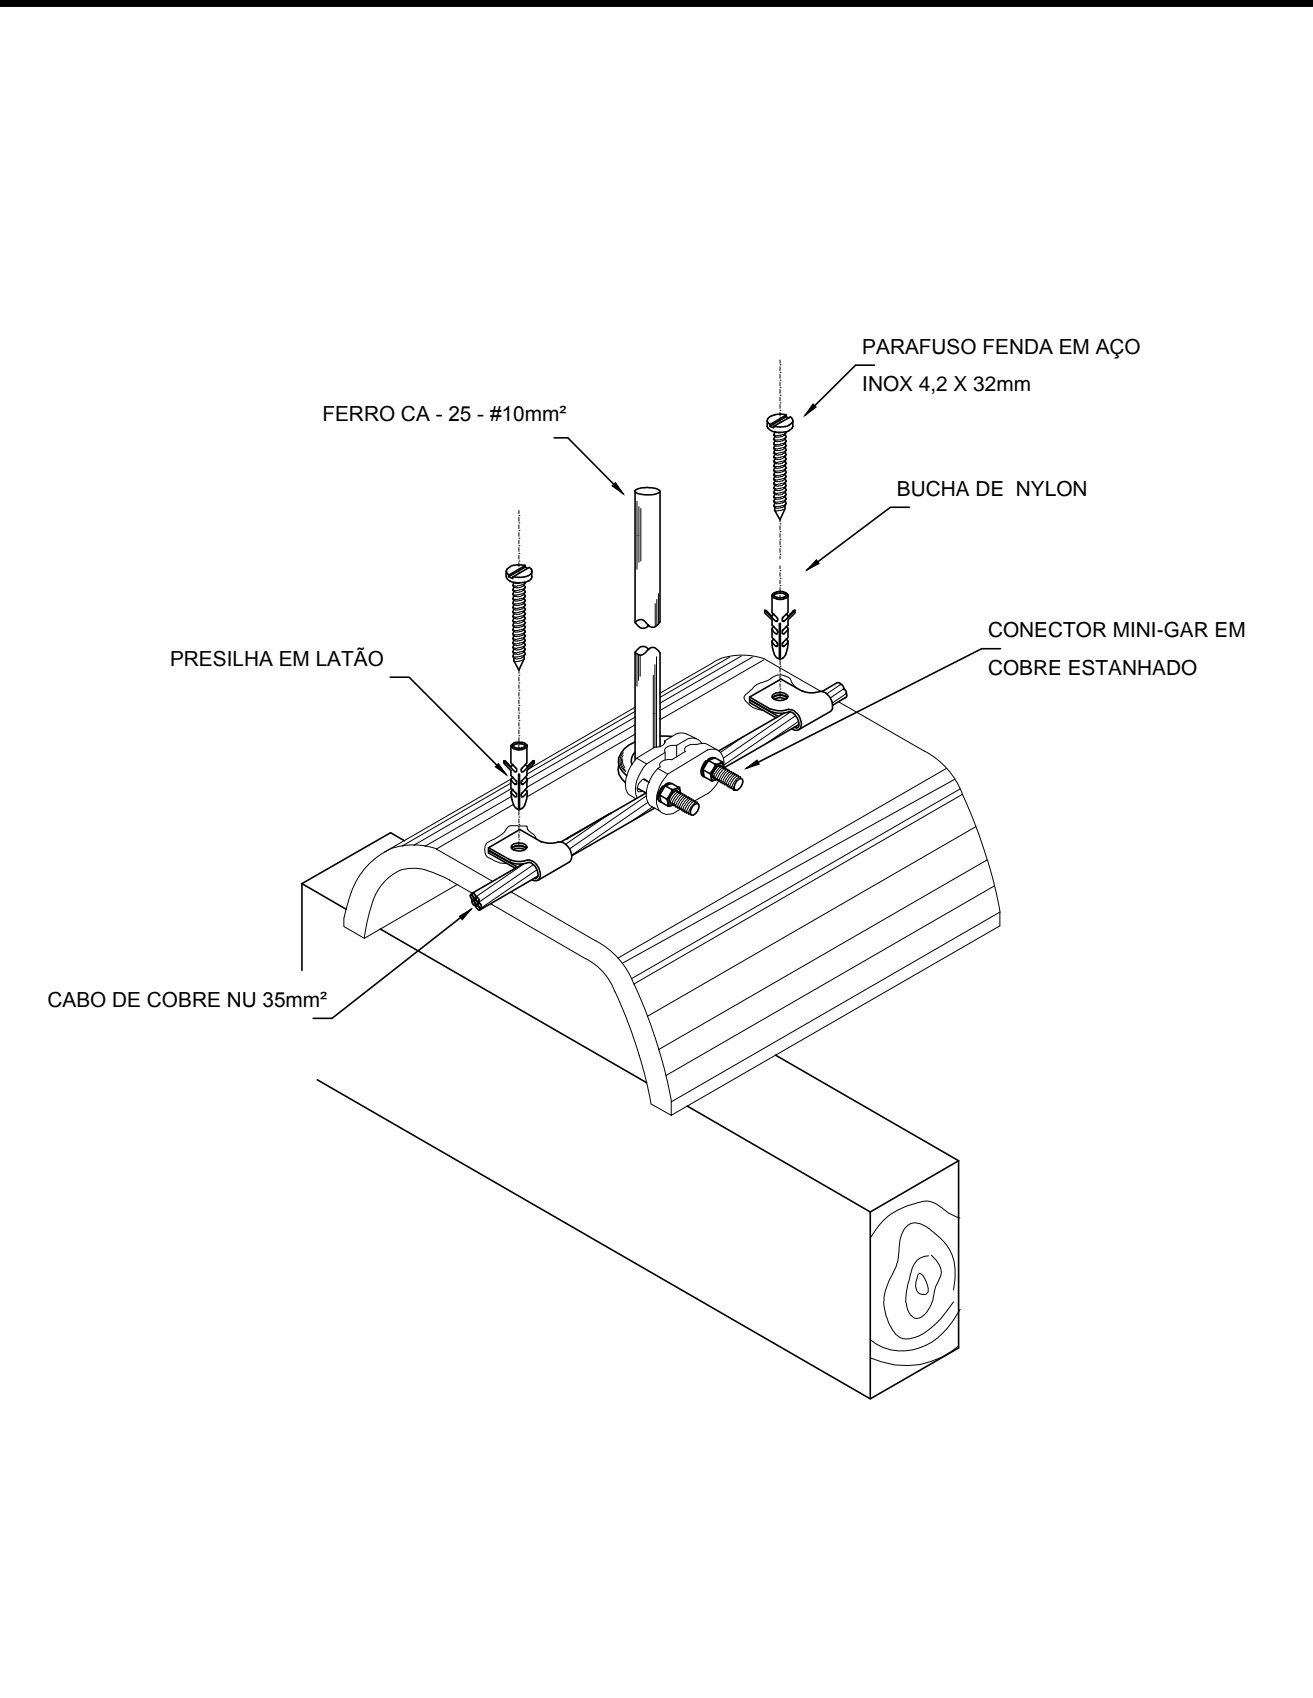


5 DET. FIXAÇÃO DO CABO NA TELHA METÁLICA SEM ESCALA





6 VALA PARA CABOS DA MALHA DE ATERRAMENTO SEM ESCALA

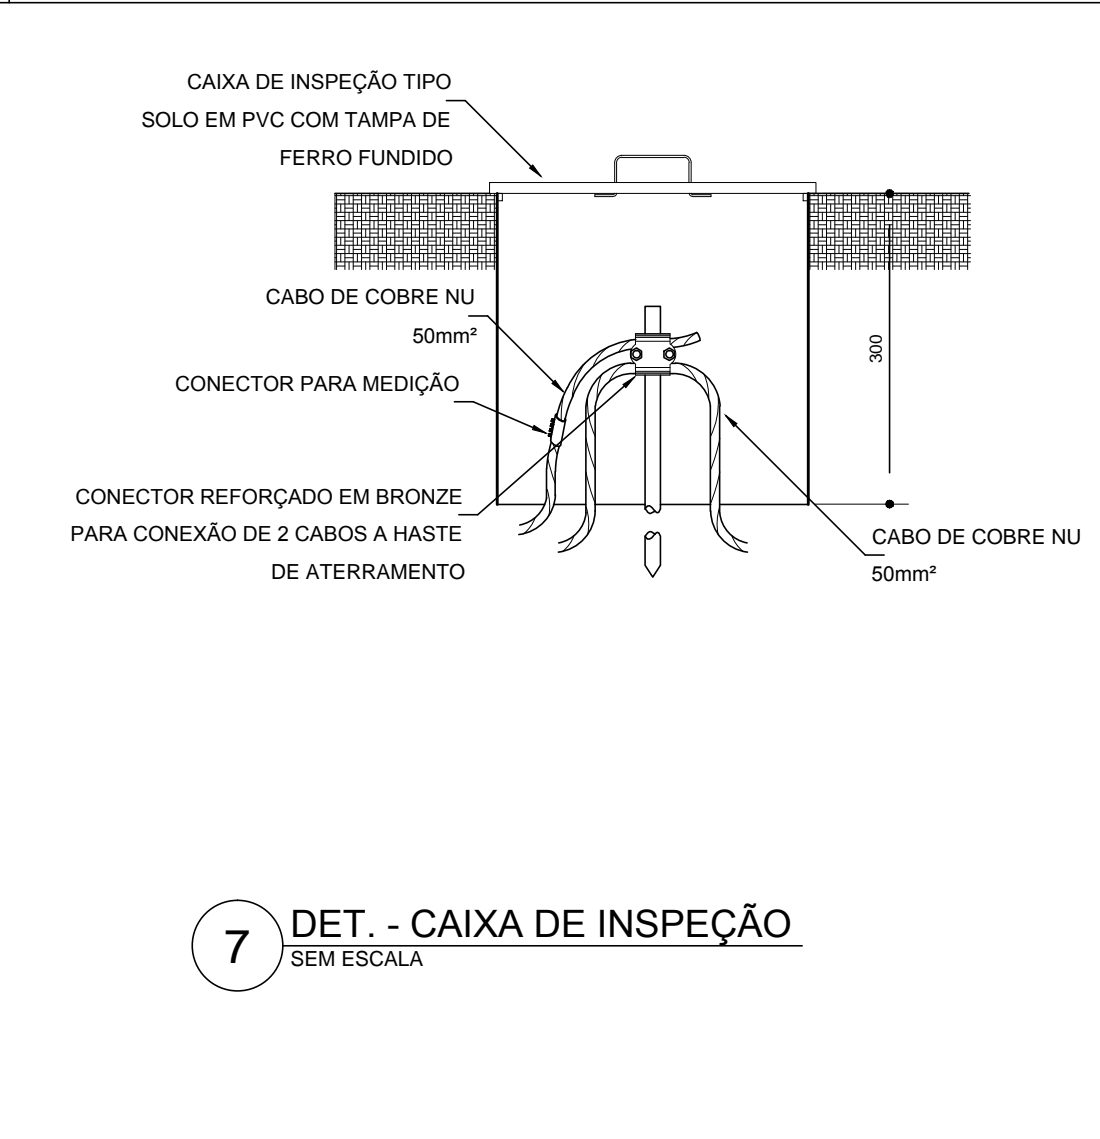



7 DET. - CAIXA DE INSPEÇÃO SEM ESCALA

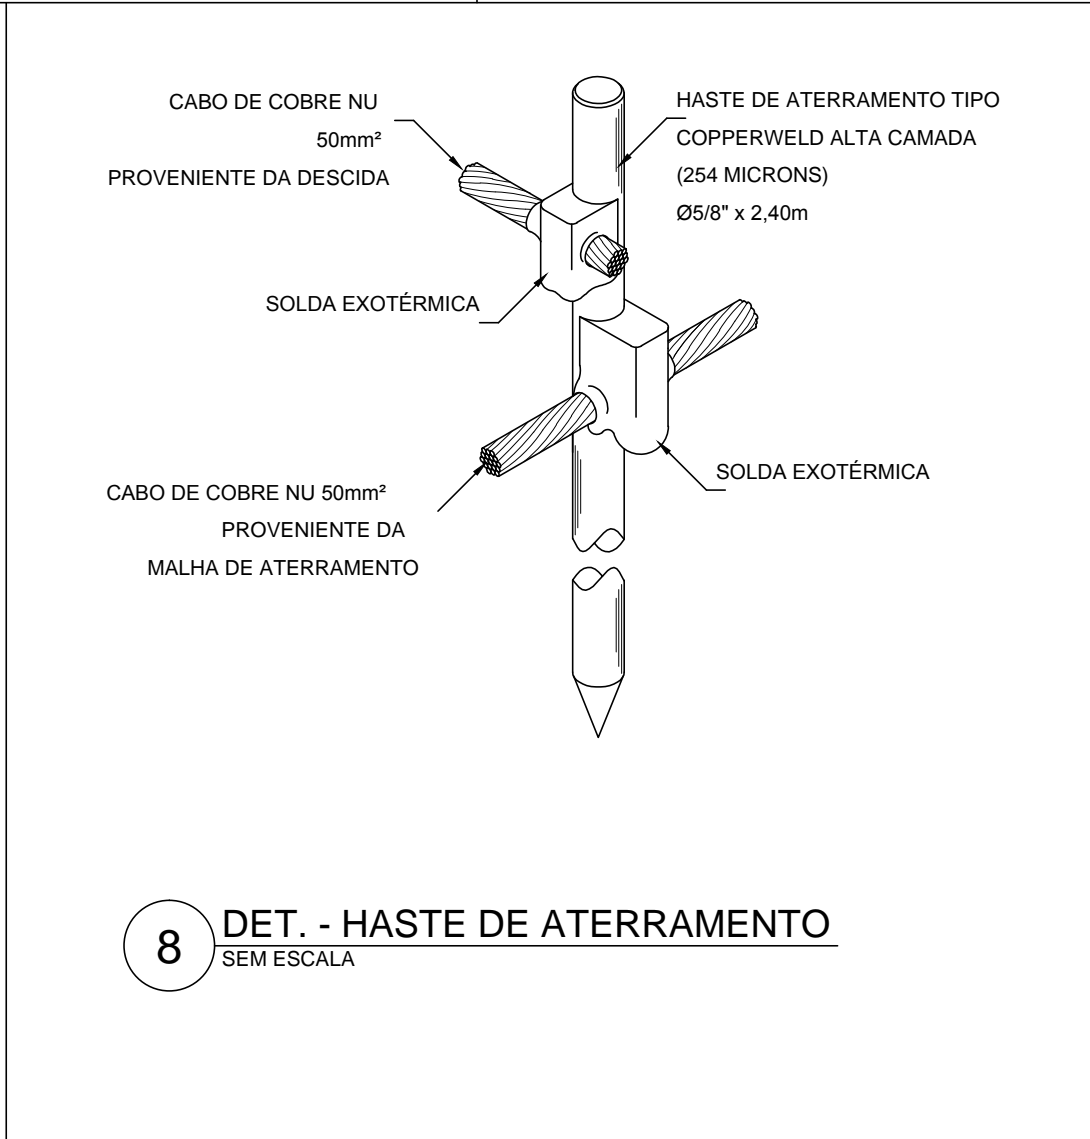


8 DET. - HASTE DE ATERRAMENTO SEM ESCALA

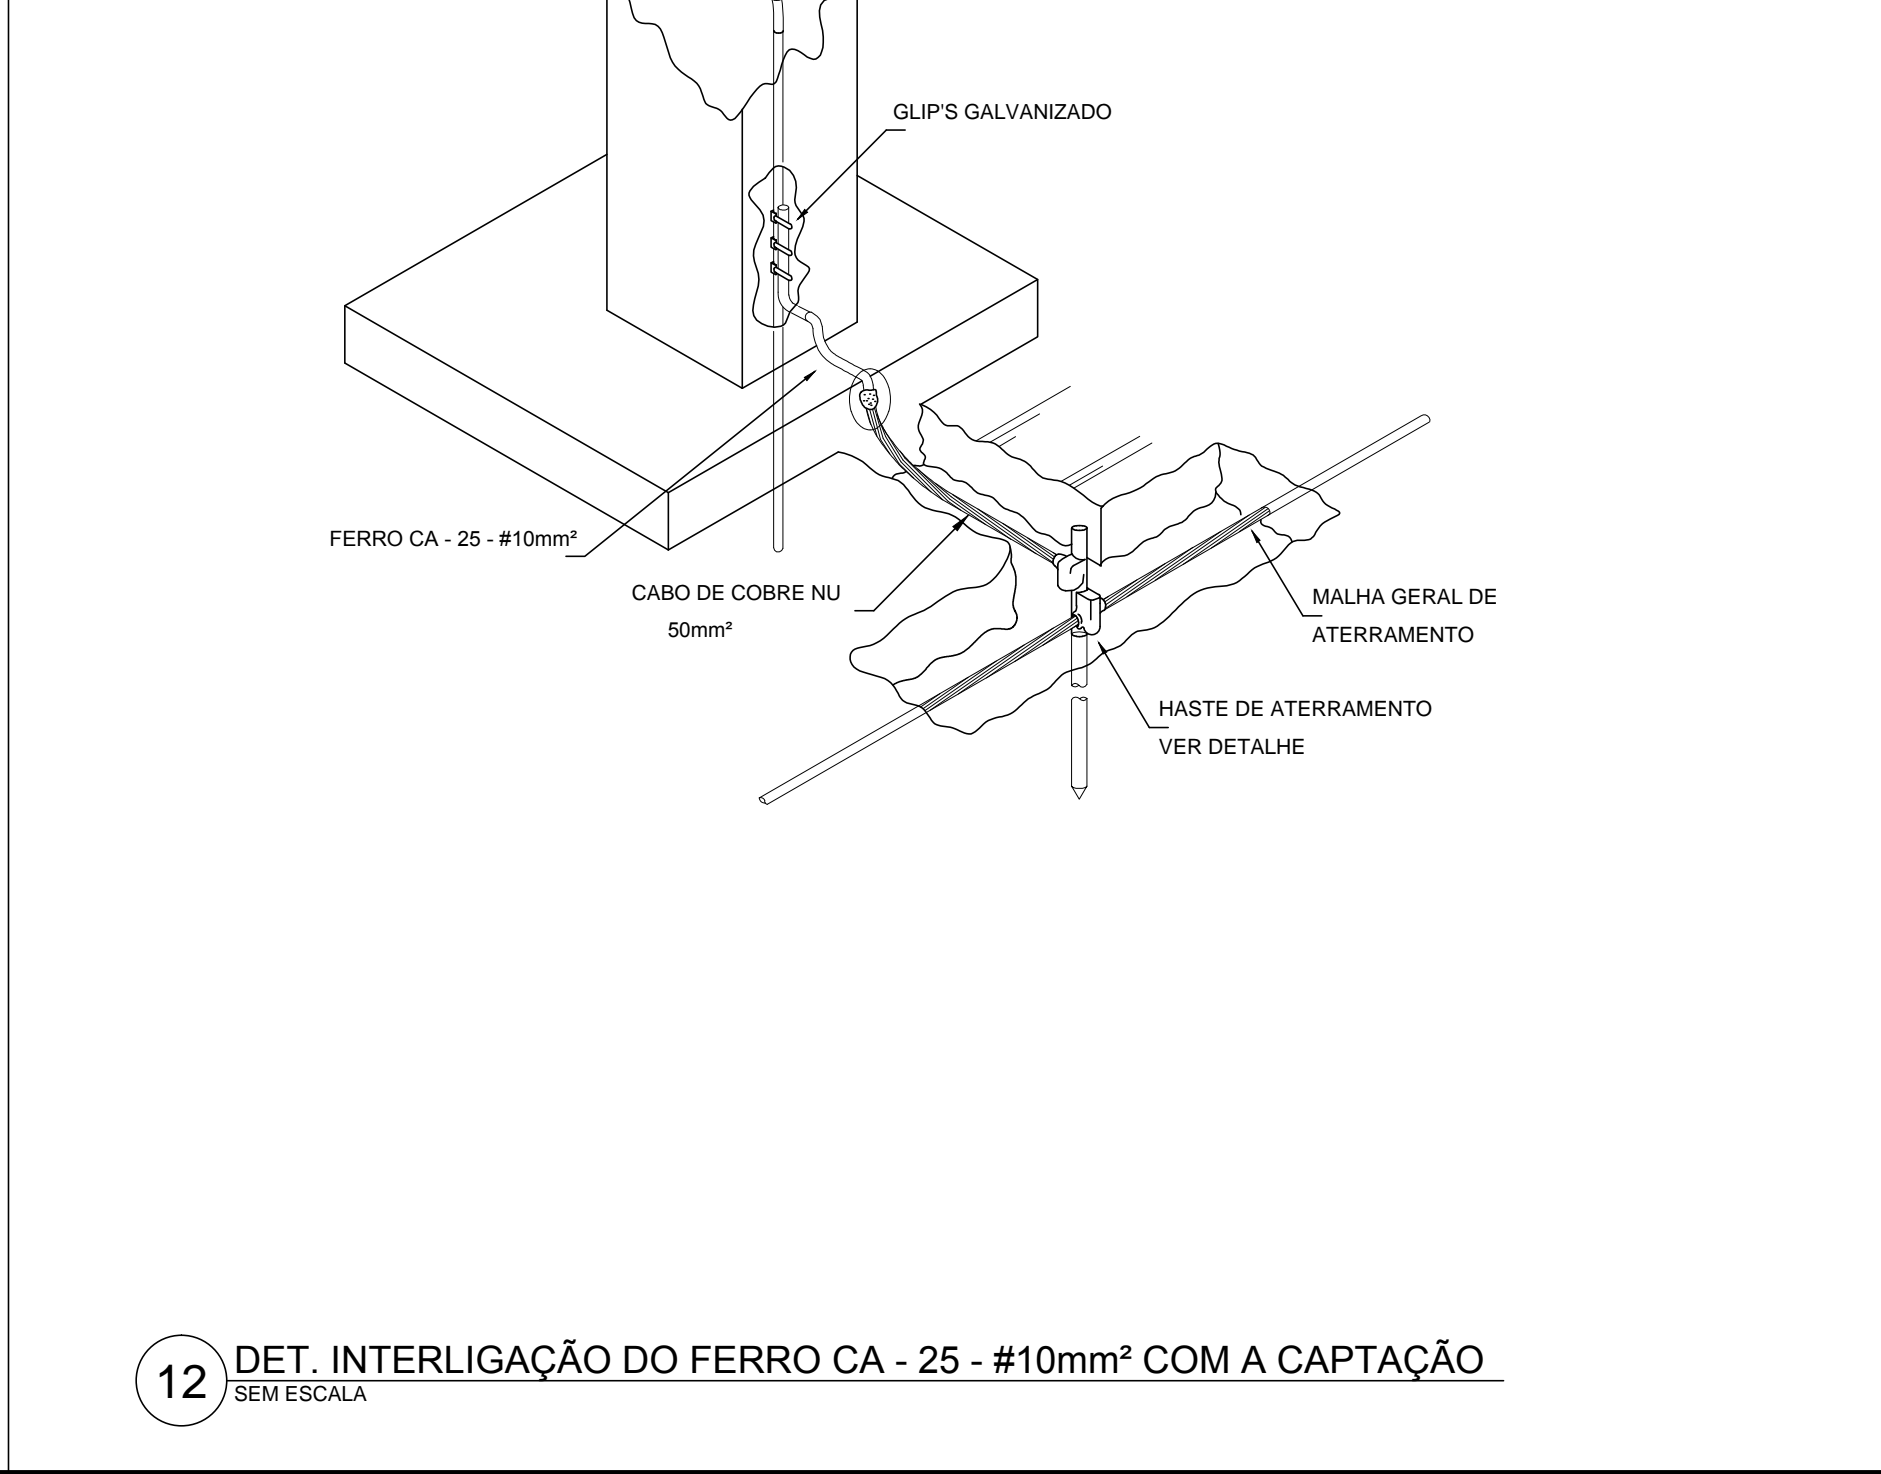 

10 EXEMPLO DE LIGAÇÕES POSSÍVEIS NA CAIXA DE EQUALIZAÇÃO (LEP/TAP) SEM ESCALA

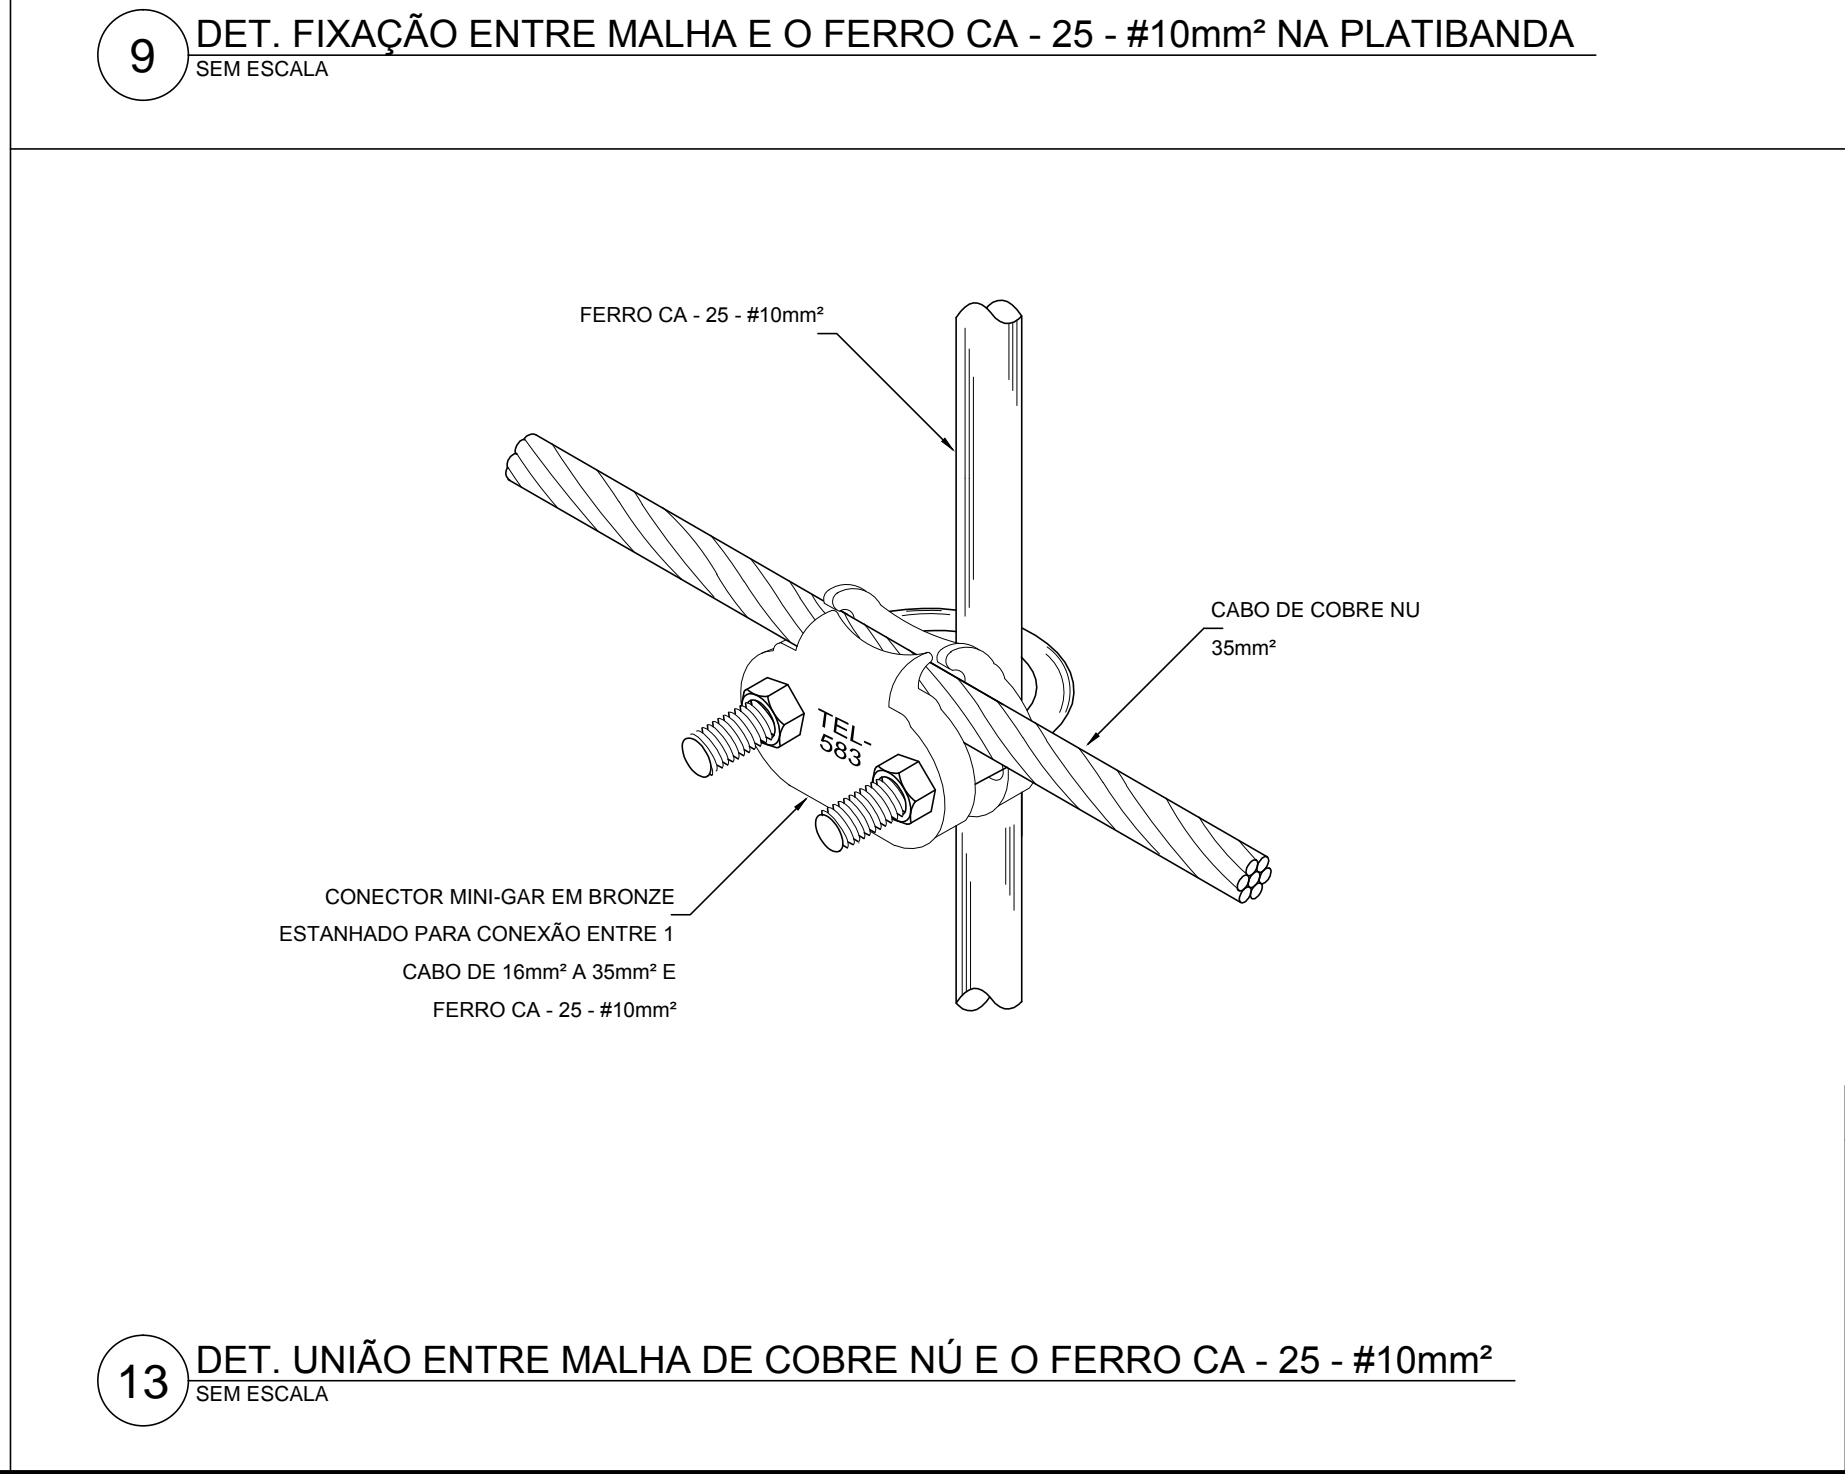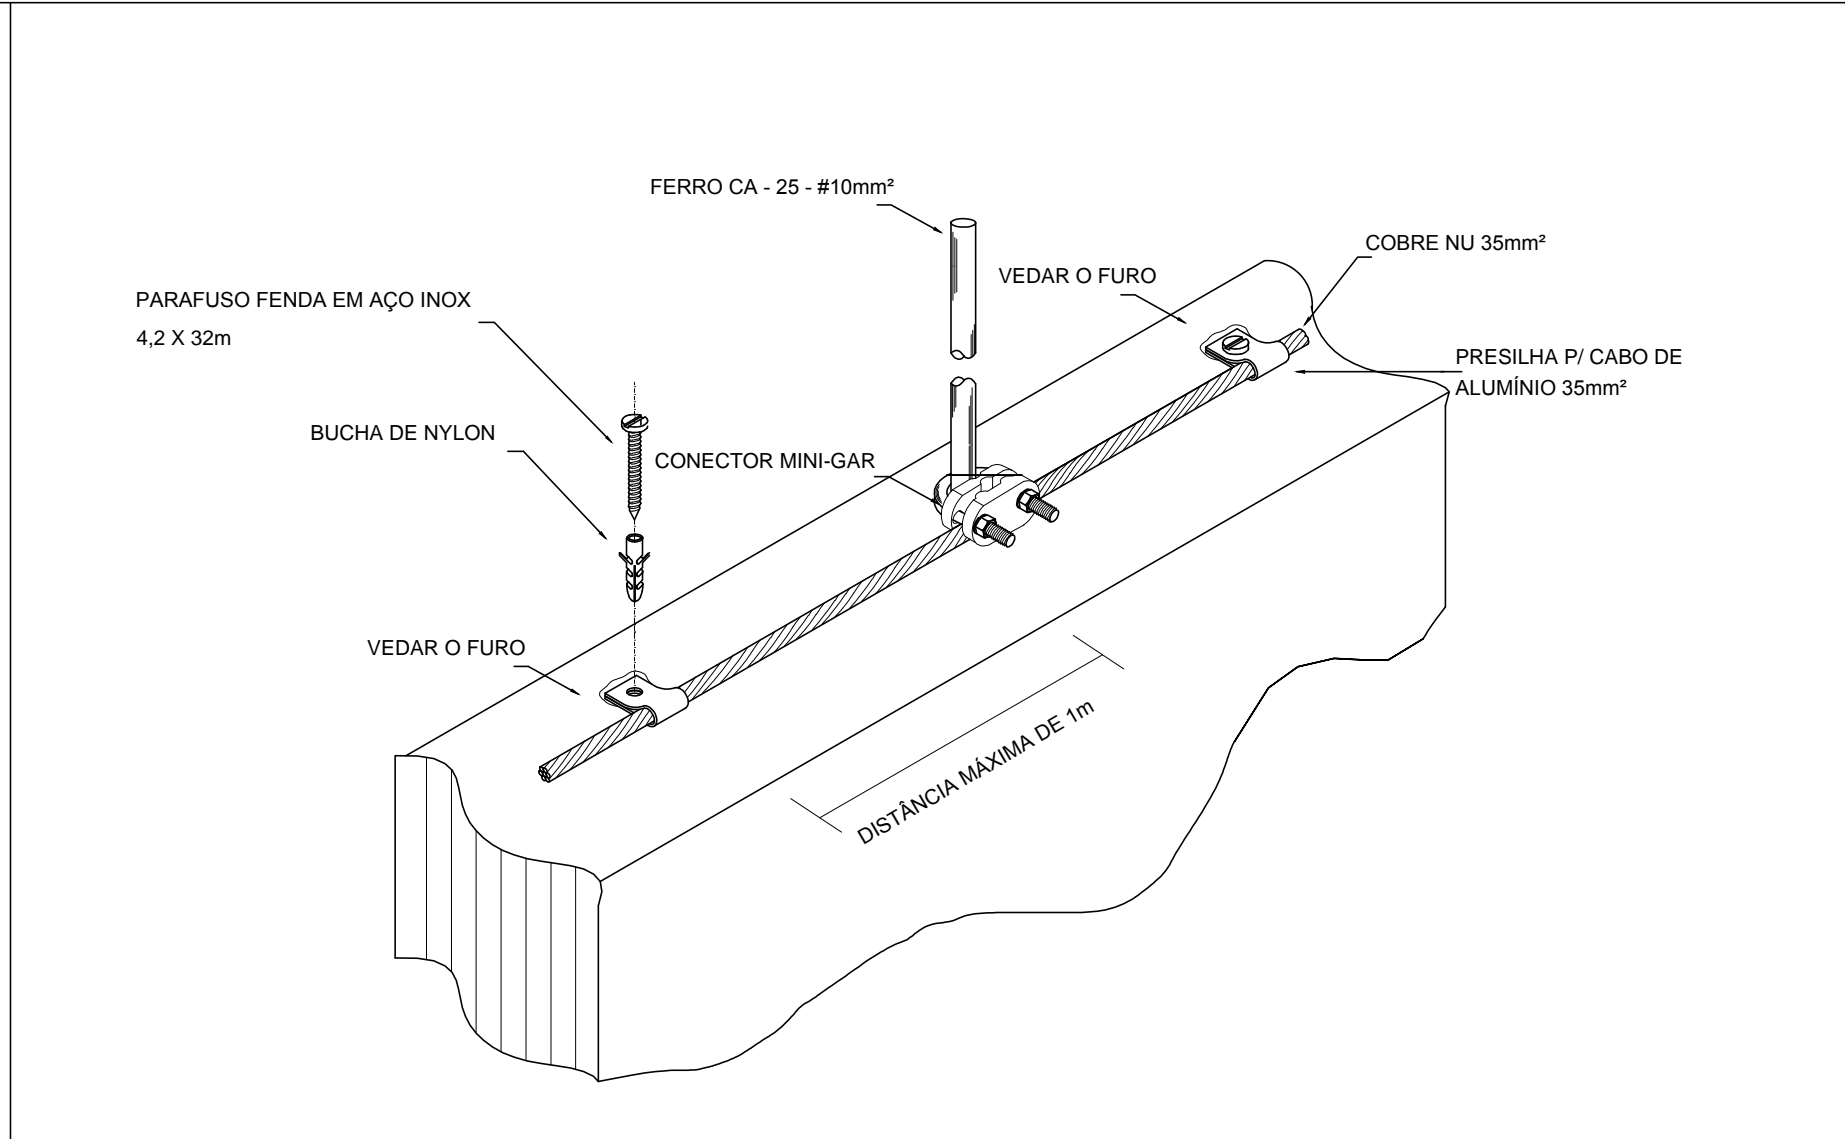

12 DET. INTERLIGAÇÃO DO FERRO CA - 25 - #10mm² COM A CAPTAÇÃO SEM ESCALA

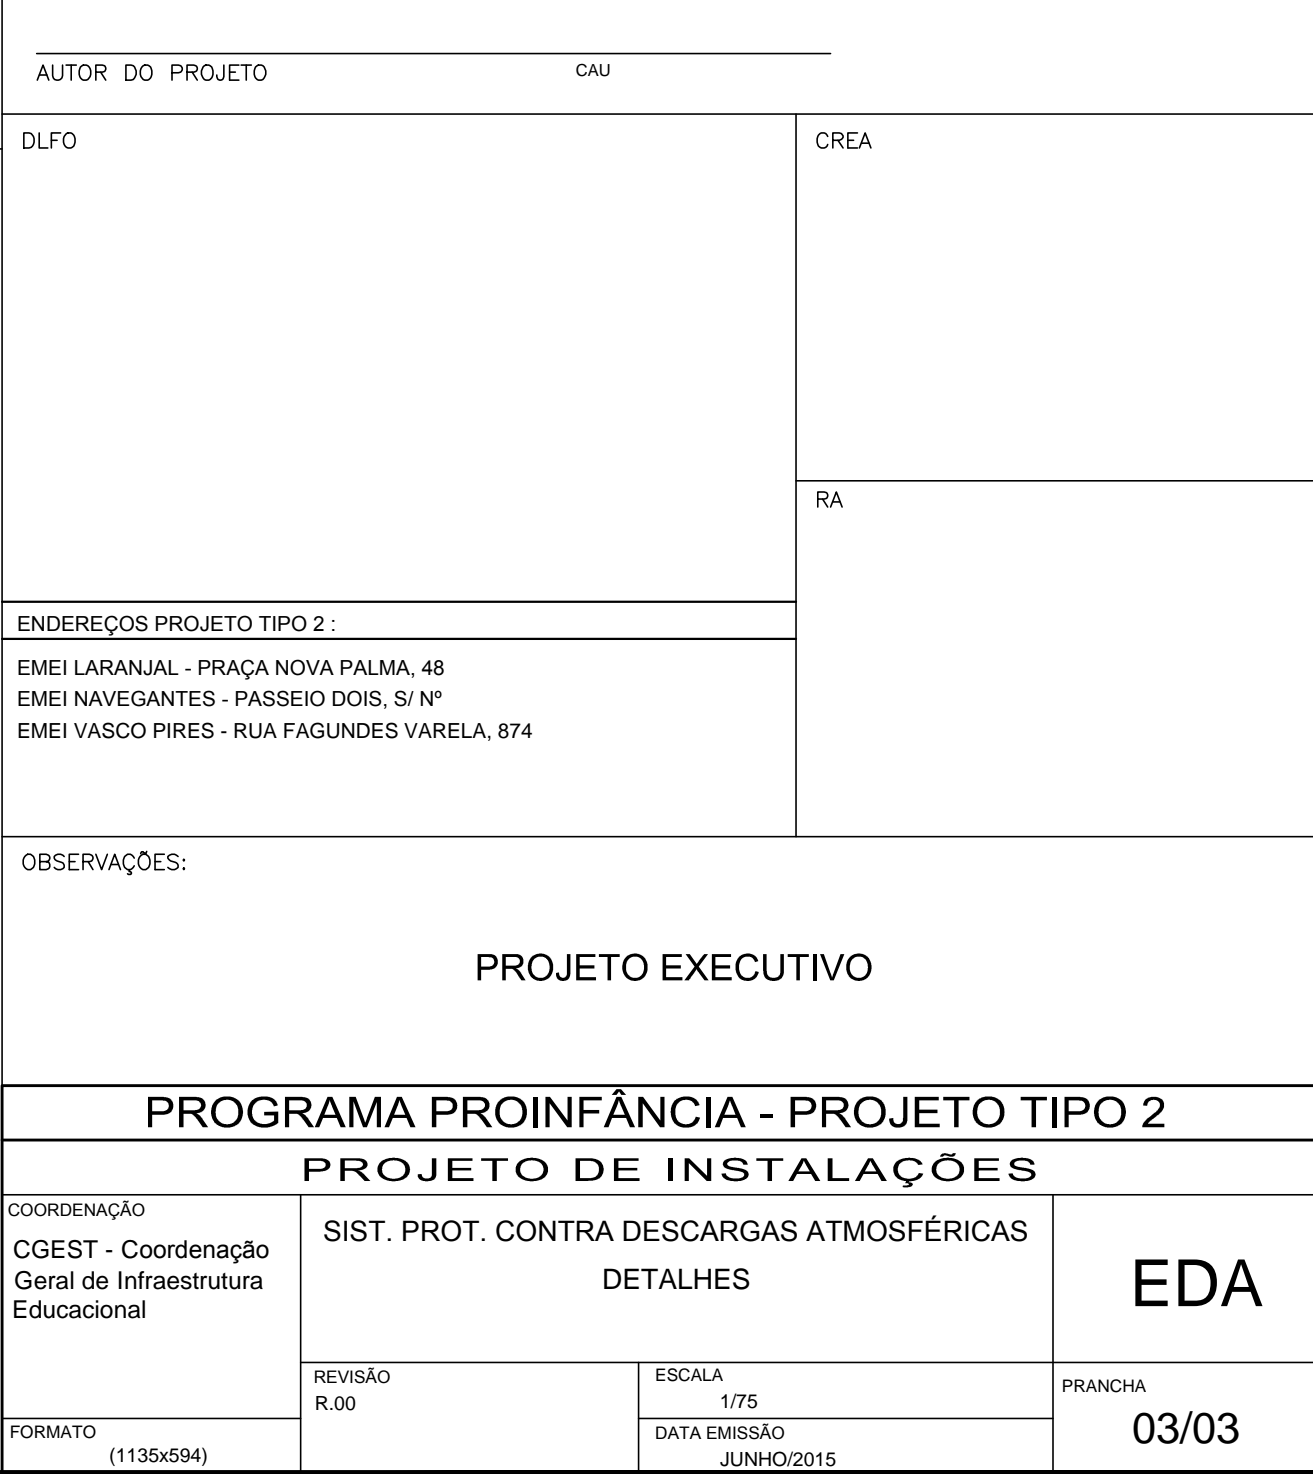

13 DET. UNIÃO ENTRE MALHA DE COBRE NÚ E O FERRO CA - 25 - #10mm² SEM ESCALA

FNDE <small>Fundo Nacional de Desenvolvimento da Educação</small> BRASIL <small>PÁTRIA EDUCADORA</small>	
PROJETO PADRÃO - FNDE	
PROPRIETÁRIO: : PREFEITURA MUNICIPAL DE PELOTAS	
ENDEREÇO: EMEI LARANJAL - EMEI NAVEGANTES - EMEI VASCO PIRES	
MUNICÍPIO - UF: PELOTAS - RS	
PROPRIETÁRIO	
RESP. TÉCNICO	CREA
AUTOR DO PROJETO	CAU
DLFO	CREA
	RA
ENDEREÇOS PROJETO TIPO 2: EMEI LARANJAL - PRAÇA NOVA PALMA, 48 EMEI NAVEGANTES - PASSEIO DOIS, S/Nº EMEI VASCO PIRES - RUA FAGUNDES VARELA, 874	
OBSERVAÇÕES:	
PROJETO EXECUTIVO	
PROGRAMA PROINFÂNCIA - PROJETO TIPO 2	
PROJETO DE INSTALAÇÕES	
COORDENAÇÃO CGEST - Coordenação Geral de Infraestrutura Educacional	SIST. PROT. CONTRA DESCARGAS ATMOSFÉRICAS DETALHES
FORMATO (1135x694)	REVISÃO R.00
	ESCALA 1/75 DATA EMISSÃO JUNHO/2015
	PRANCHA 03/03
	EDA