


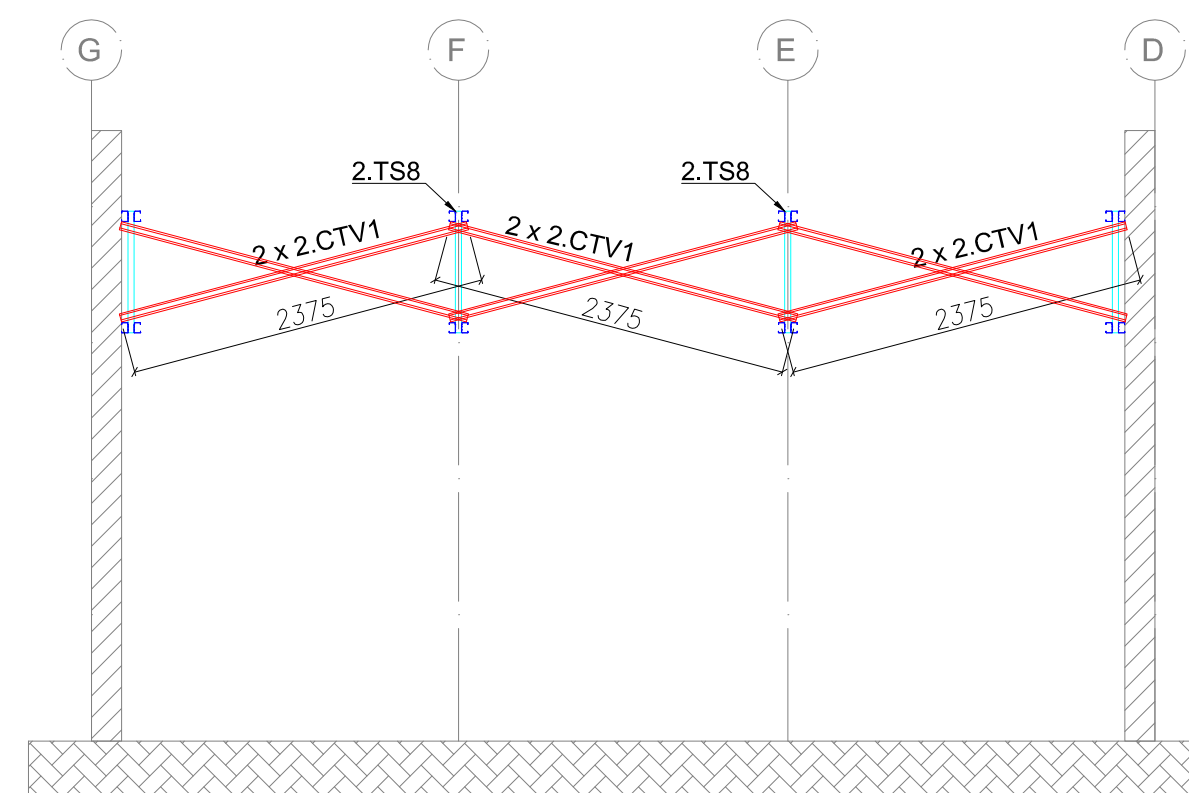


LISTA DE PERIS LSF - CRECHE TIPO 01				
ITEM	TAG	PERFIL	COMP. (mm)	QUANT. (und.)
1	1.CB01	UE 70	3743	4
2	1.CTV02	CAR 3020H0,8	2175	10
3	1.LV01	UE 70	300	20
4	1.TC012	UE 70	4066	20
5	1.TC013	UE 70	6000	10
6	1.FT02	TUBO UE 70	9032	6
7	1.CT18	L 50x50H0,8	4250	4
8	1.SF29	CAR 3020H0,8	4066	30
9	1.SF30	CAR 3020H0,8	6000	15
10	1.TR07	CAR 3020H0,8	3750	14
11	1.TS10	VER DETALHE DE FAB.	-	2
12	1.TS11	VER DETALHE DE FAB.	-	4
13	1.V02	UE 150x60x20 #3.0	9832	4

LISTA DE ACESSÓRIOS		
ITEM	ESPECIFICAÇÃO	QUANT

LISTA DE PERFIS LSF - CRECHE TIPO 02 - PÁTIO COBERTO				
ITEM	TAG	PERFIL	COMP. (mm)	QUANT. (und.)
1	2.CTV01	CAR 3020x0,8	2375	6
2	2.TC12	UE 70	6535	12
3	2.TF02	TUBO UE 70	6535	6
4	2.TR05	CAR 3020x0,8	5640	6
5	2.T158	VER DETALHDE DE FAB.	-	4
6	2.2W8	UE 150x60X20.83.0	6835	4



<div><div><div>FNEDE <i>Fundo Nacional de Desenvolvimento da Educação</i></div></div><div><div>Ministério da Educação</div></div><div><div>GOVERNO FEDERAL BRASIL PÁTRIA EDUCADORA</div></div></div>			
PROJETO PADRÃO - FNDE			
PROPRIETÁRIO: : PREFEITURA MUNICIPAL DE PELOTAS			
ENDEREÇO: EMEI LARANJAL - EMEI NAVEGANTES - EMEI VASCO PIRES			
MUNICÍPIO -- UF: PELOTAS - RS			
<div>PROPRIETÁRIO</div> <div>RESP. TÉCNICO</div> <div>CREA</div> <div>AUTOR DO PROJETO</div> <div>CAU</div>			
DLFO		CREA	
		RA	
ENDEREÇOS PROJETO TIPO 2 :			
EMEI LARANJAL - PRAÇA NOVA PALMA, 48 EMEI NAVEGANTES - PASSEIO DOIS, S/Nº EMEI VASCO PIRES - RUA FAGUNDES VARELA, 874			
OBSERVAÇÕES:			
PROJETO EXECUTIVO			
PROGRAMA PROINFÂNCIA - PROJETO TIPO 2			
PROJETO DE ESTRUTURA			
COORDENAÇÃO CGEST - Coordenação Geral de Infraestrutura Educatonal	ESTRUTURA DA COBERTURA ESTRUTURA DO FORRO BLOCO PÁTIO COBERTO		SMT
FORMATO A1 (594x841)	REVISÃO R.00	ESCALA 1/75 DATA EMISSÃO JUNHO/2015	PRANCHA 03/07