


CORTE AA'
Escala 1/75

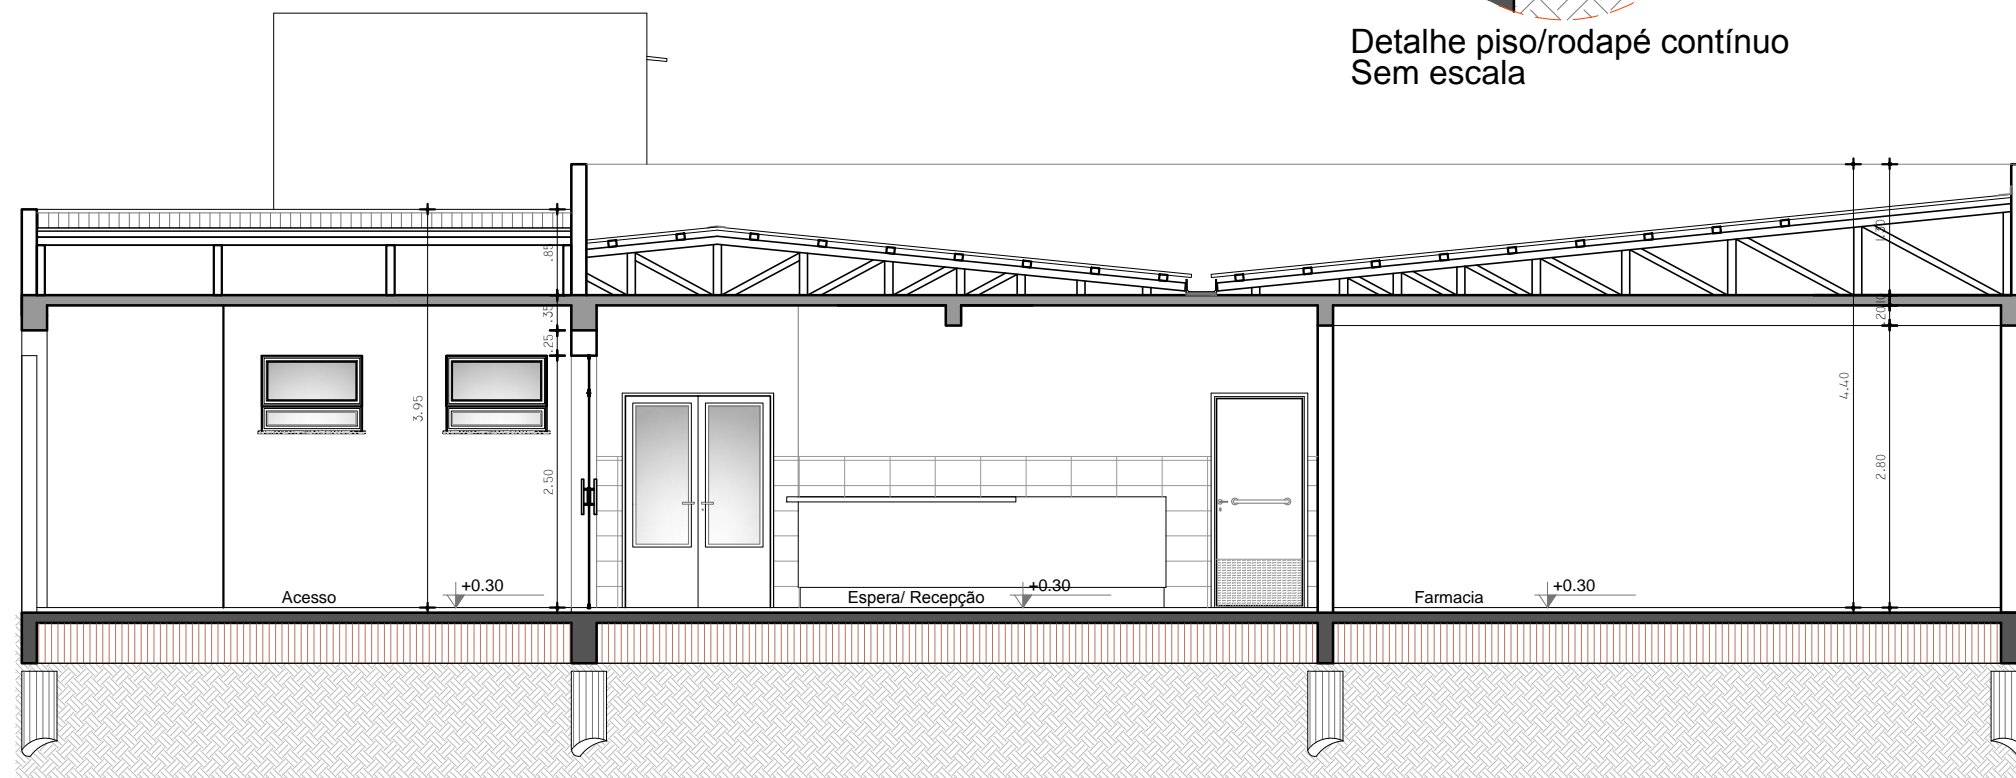

CORTE BB'
Escala 1/75



SECRETARIA DE COORDENAÇÃO E PLANEJAMENTO
UNIDADE DE GERENCIAMENTO DE PROJETOS

UBS VIRGÍLIO COSTA

END: RUA PRES EPITACIO DA SILVA PESSOA, 1291/ 1301
PROJETO ARQUITETÔNICO - CORTES AA'/ BB'

Prancha

05/ 10

Escala

1 / 75

Data

ABR / 2016

EQUIPE TÉCNICA DA UGP

ARQ. ELISE LOPES DUTRA - CAU A 46844-4

ENG. VINICIUS FERREIRA CREA 150330

ENG. MIRELA DE FARIA - CREA 146401

Av. Ferreira Viana, nº. 1135, Areal, CEP 96085-000, Pelotas/RS - Tel.: (053) 3227 15 13

Site: www.pelotas.rs.gov.br - E-mail: ugp@pelotas.com.br