


CORTE CC'
Escala 1/75

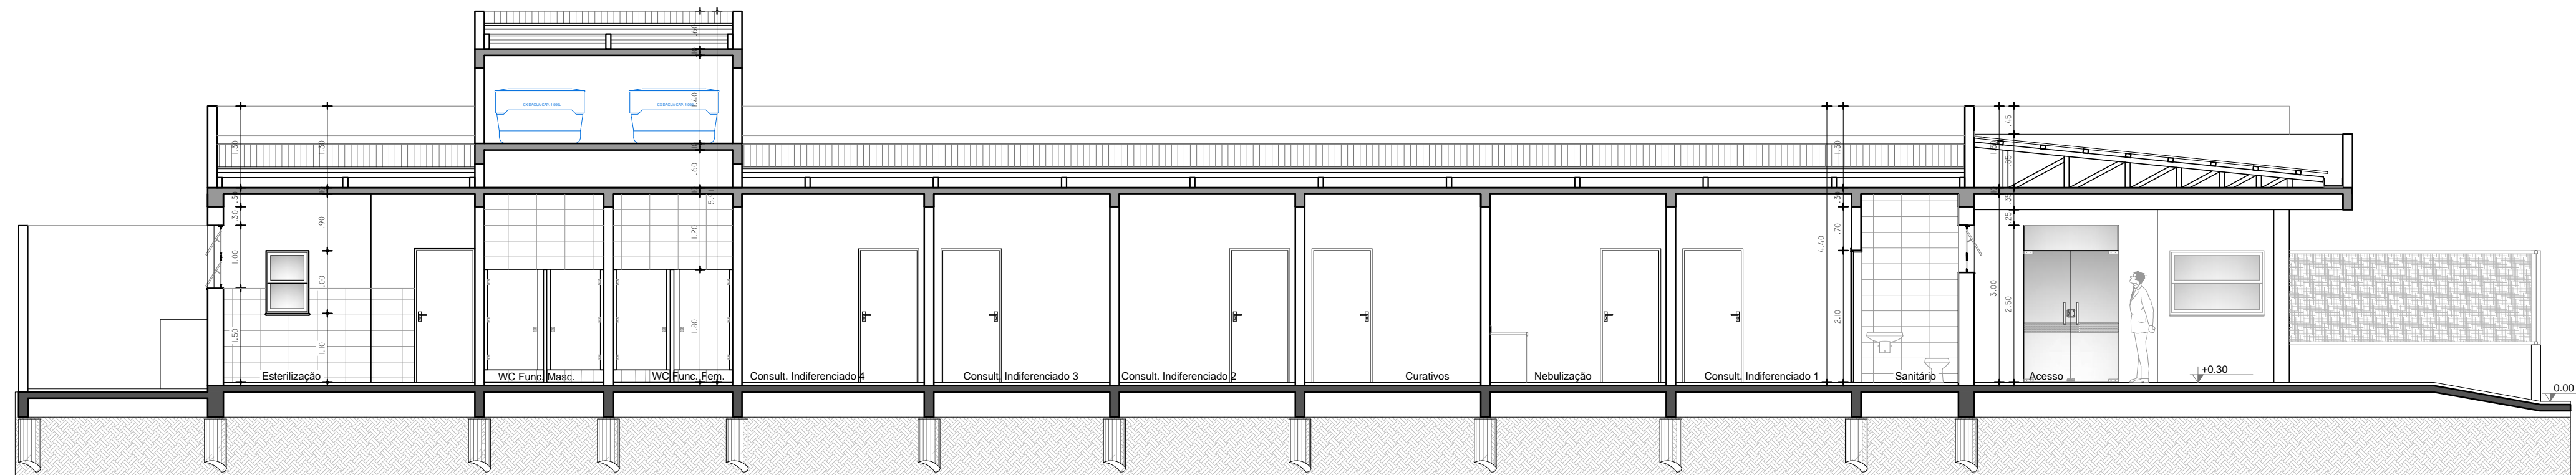

CORTE DD'
Escala 1/75



SECRETARIA DE COORDENAÇÃO E PLANEJAMENTO
UNIDADE DE GERENCIAMENTO DE PROJETOS

UBS VIRGÍLIO COSTA
END: RUA PRES EPITACIO DA SILVA PESSOA, 1291/ 1301
PROJETO ARQUITETÔNICO - CORTES CC'/ DD'

Prancha
06/ 10

EQUIPE TÉCNICA DA UGP
ARQ. ELISE LOPES DUTRA - CAU A 46844-4
ENG. VINICIUS FERREIRA CREA 150330
ENG. MIRELA DE FARIA - CREA 146401

Escala
1 / 75

Data
ABR / 2016

Av. Ferreira Viana, nº. 1135, Areal, CEP 96085-000, Pelotas/RS - Tel.: (053) 3227 15 13
Site: www.pelotas.rs.gov.br - E-mail: ugp@pelotas.com.br