




Vacinação
Detalhe H9
escala 1:25

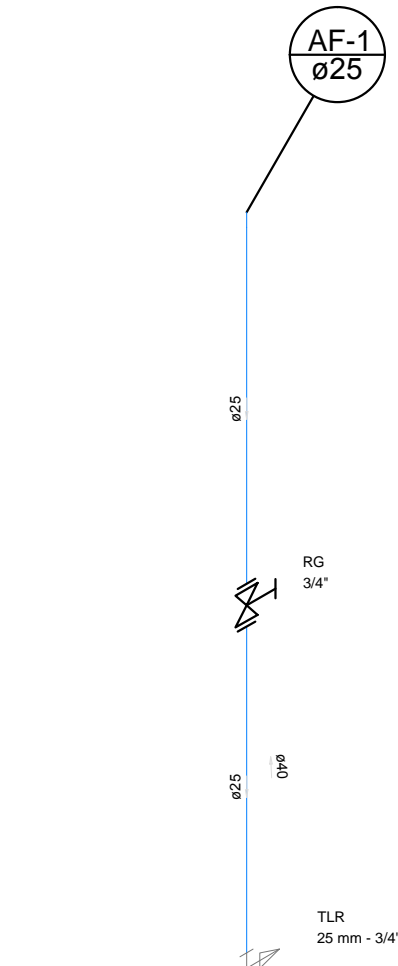

Detalhe H1
escala 1:25

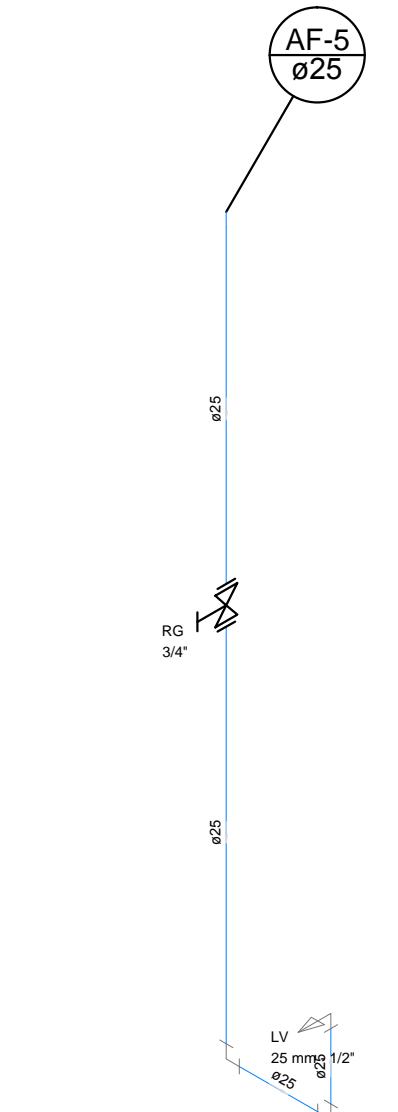

Detalhe H10
escala 1:25

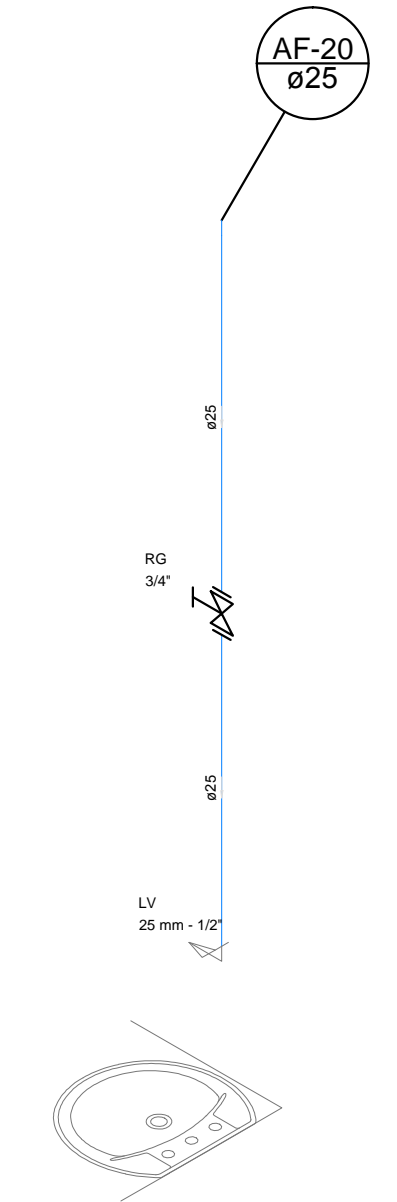

Detalhe H20
escala 1:25



UNIDADE DE GERENCIAMENTO DE PROJETOS

PROJETO UNIDADE BÁSICA DE SAÚDE
UBS VIRGÍLIO COSTA RUA EPITÁCIO PESSOA, Nº 1301/1291 - FRAGATA
DETALHES ISOMÉTRICO HIDRÁULICO
EQUIPE TÉCNICA DA UGP Arq. Elise Lopes Dutra - CAU RS A46844-4 Engª. Civil Mirela Silveira de Faria - CREA RS 146401 Engª. Civil Vinicius Ferreira - CREA RS 150330 Engº Eletricista Rogério da Silveira Freitas - CREA RS 146900

Data	MAIO/2016
Escala	INDICADA
Prancha	09/10