



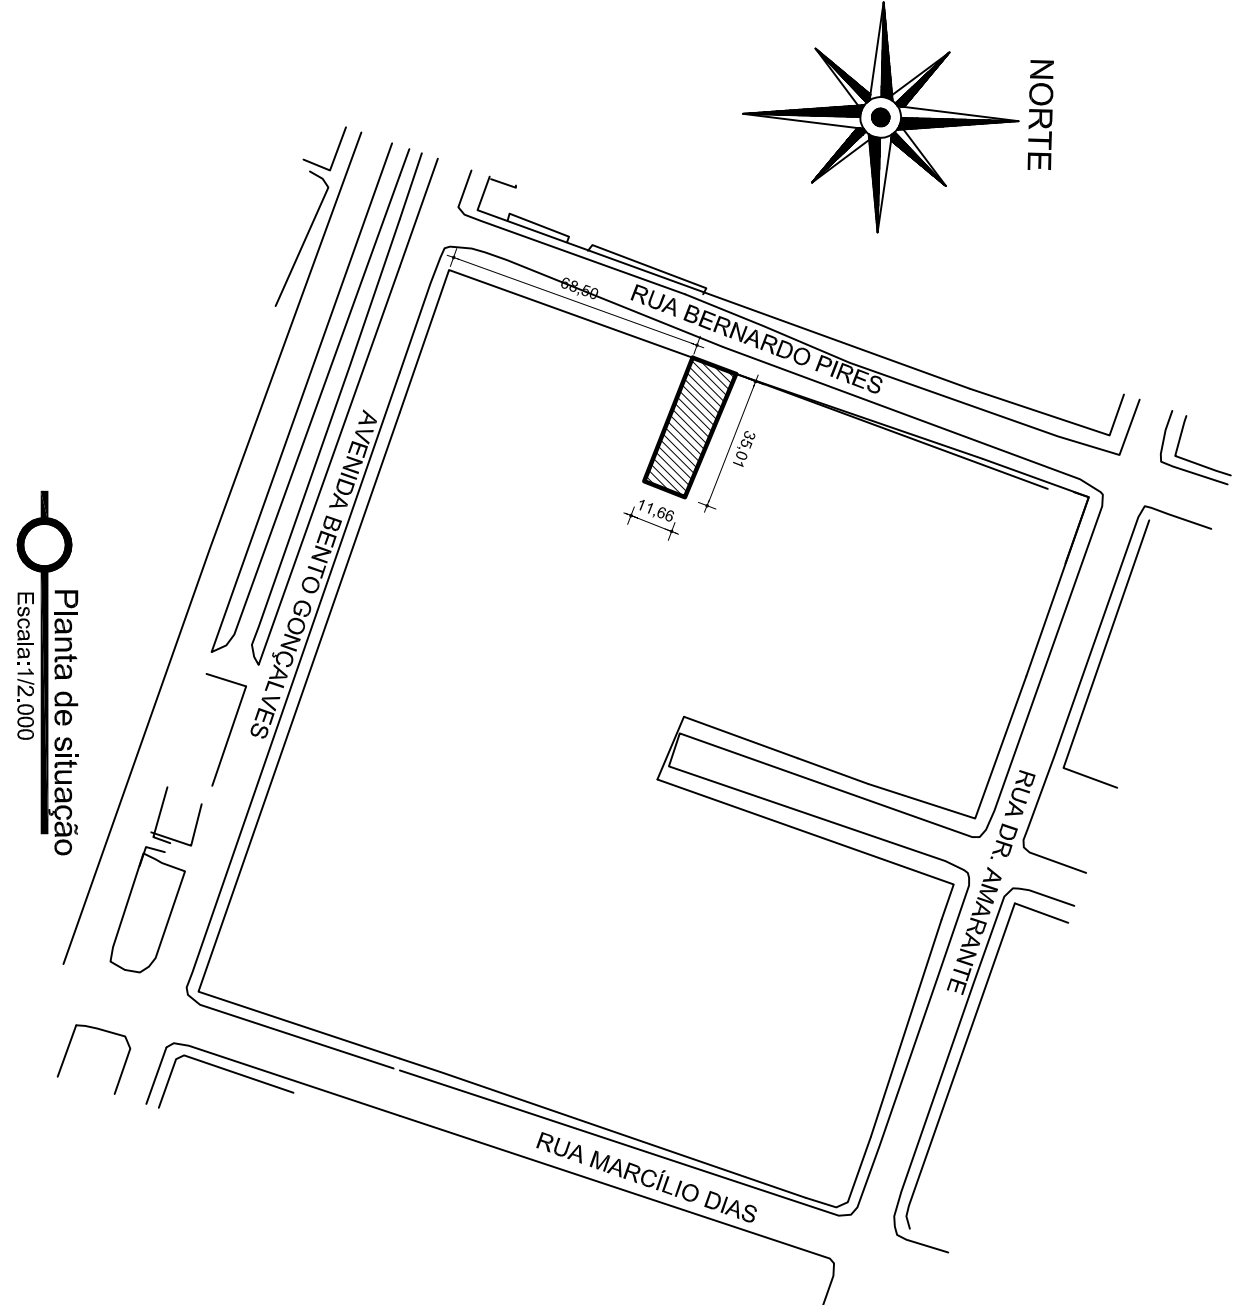

QUADRO DE ÁREAS			
ÁREA DO TERRENO (A1)		408,39 m²	
ÁREA EXISTENTE A DEMOLIR (CHALE DE MADEIRA)		108,40 m²	
ÁREAS CONSTRUIDAS		290,56 m²	
ÁREA A CONSTRUIR		290,56 m²	
ÁREA FINAL CONSTRUIDA		290,56 m²	
ÁREA COBERTA (AC) -		T.O.	66,51%
ALTURA DA EDIFICAÇÃO		TÉRREA	
COEFICIENTE DE PERMEABILIDADE (MÍNIMO 20%)		20,00%	

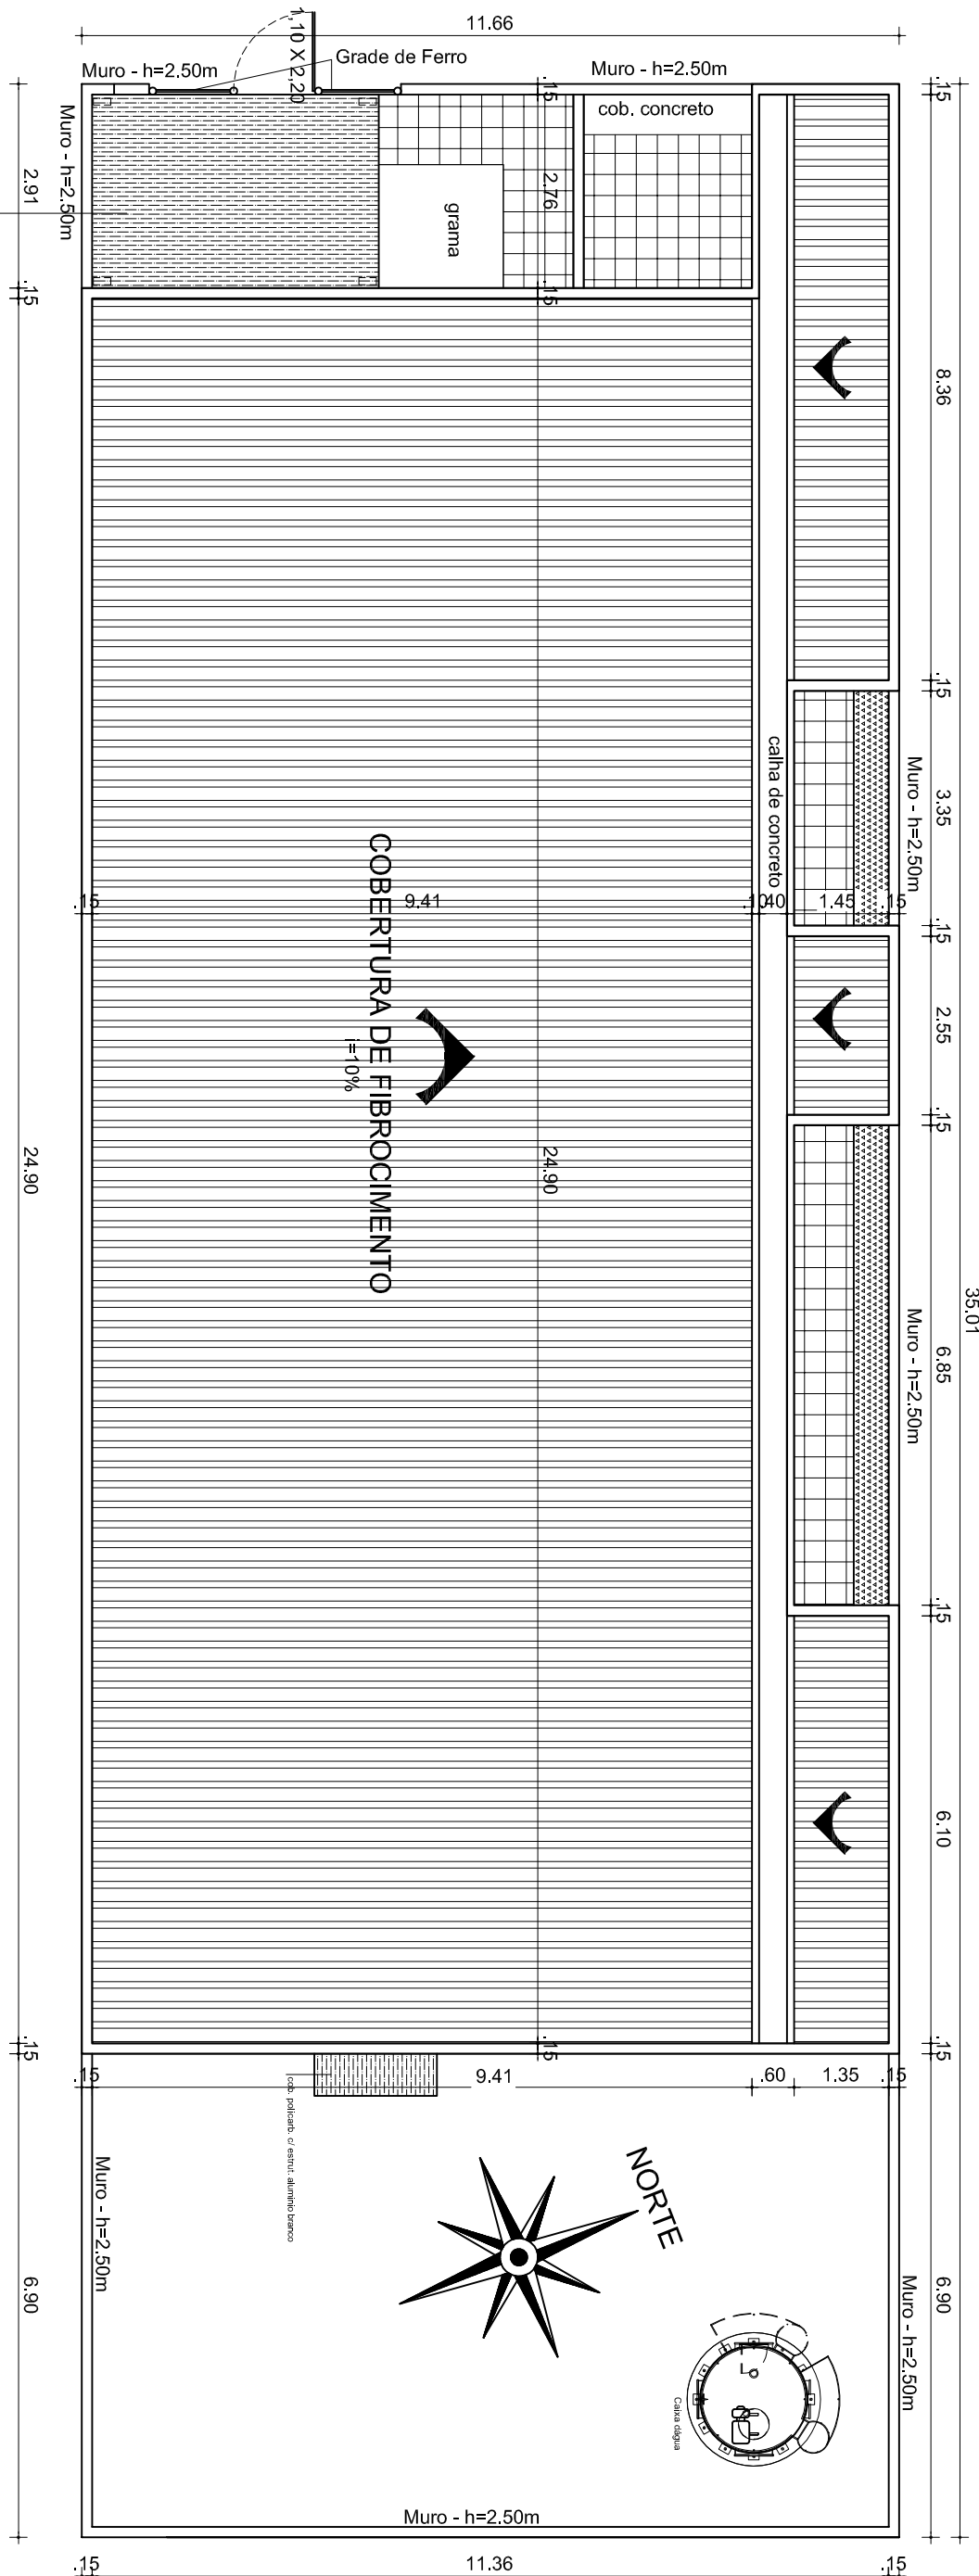

Planta de Localização e Cobertura

Escala: 1/100

PREFEITURA MUNICIPAL DE PELOTAS			
SECRETARIA MUNICIPAL DA EDUCAÇÃO			
DEPARTAMENTO DE PLANEJAMENTO E ENGENHARIA			
E.M.E.I. MANUEL BANDEIRA			
SECRETARIO MUNICIPAL DA EDUCAÇÃO			
PROJETO:			
Angela Bosenbecker			
Projeto Arquitetônico: Ângelo C. Bosenbecker			
CAU - AS14143			
Coordenação do Projeto: Ângelo C. Bosenbecker			
CAU - AS14143			
PROJETO:			
PROJETO ARQUITETÔNICO			
FRANCHA:			
PA-01			
ENDERECO:			
R. Bernardo Pires, 300			
CONTEUDO:			
Quadro de áreas			
Planta de Situação - Planta de localização e cobertura			
LOCAL E DATA:			
Pelotas, outubro de 2014.			
ESCALA:			
1/100 - 1/2000			