


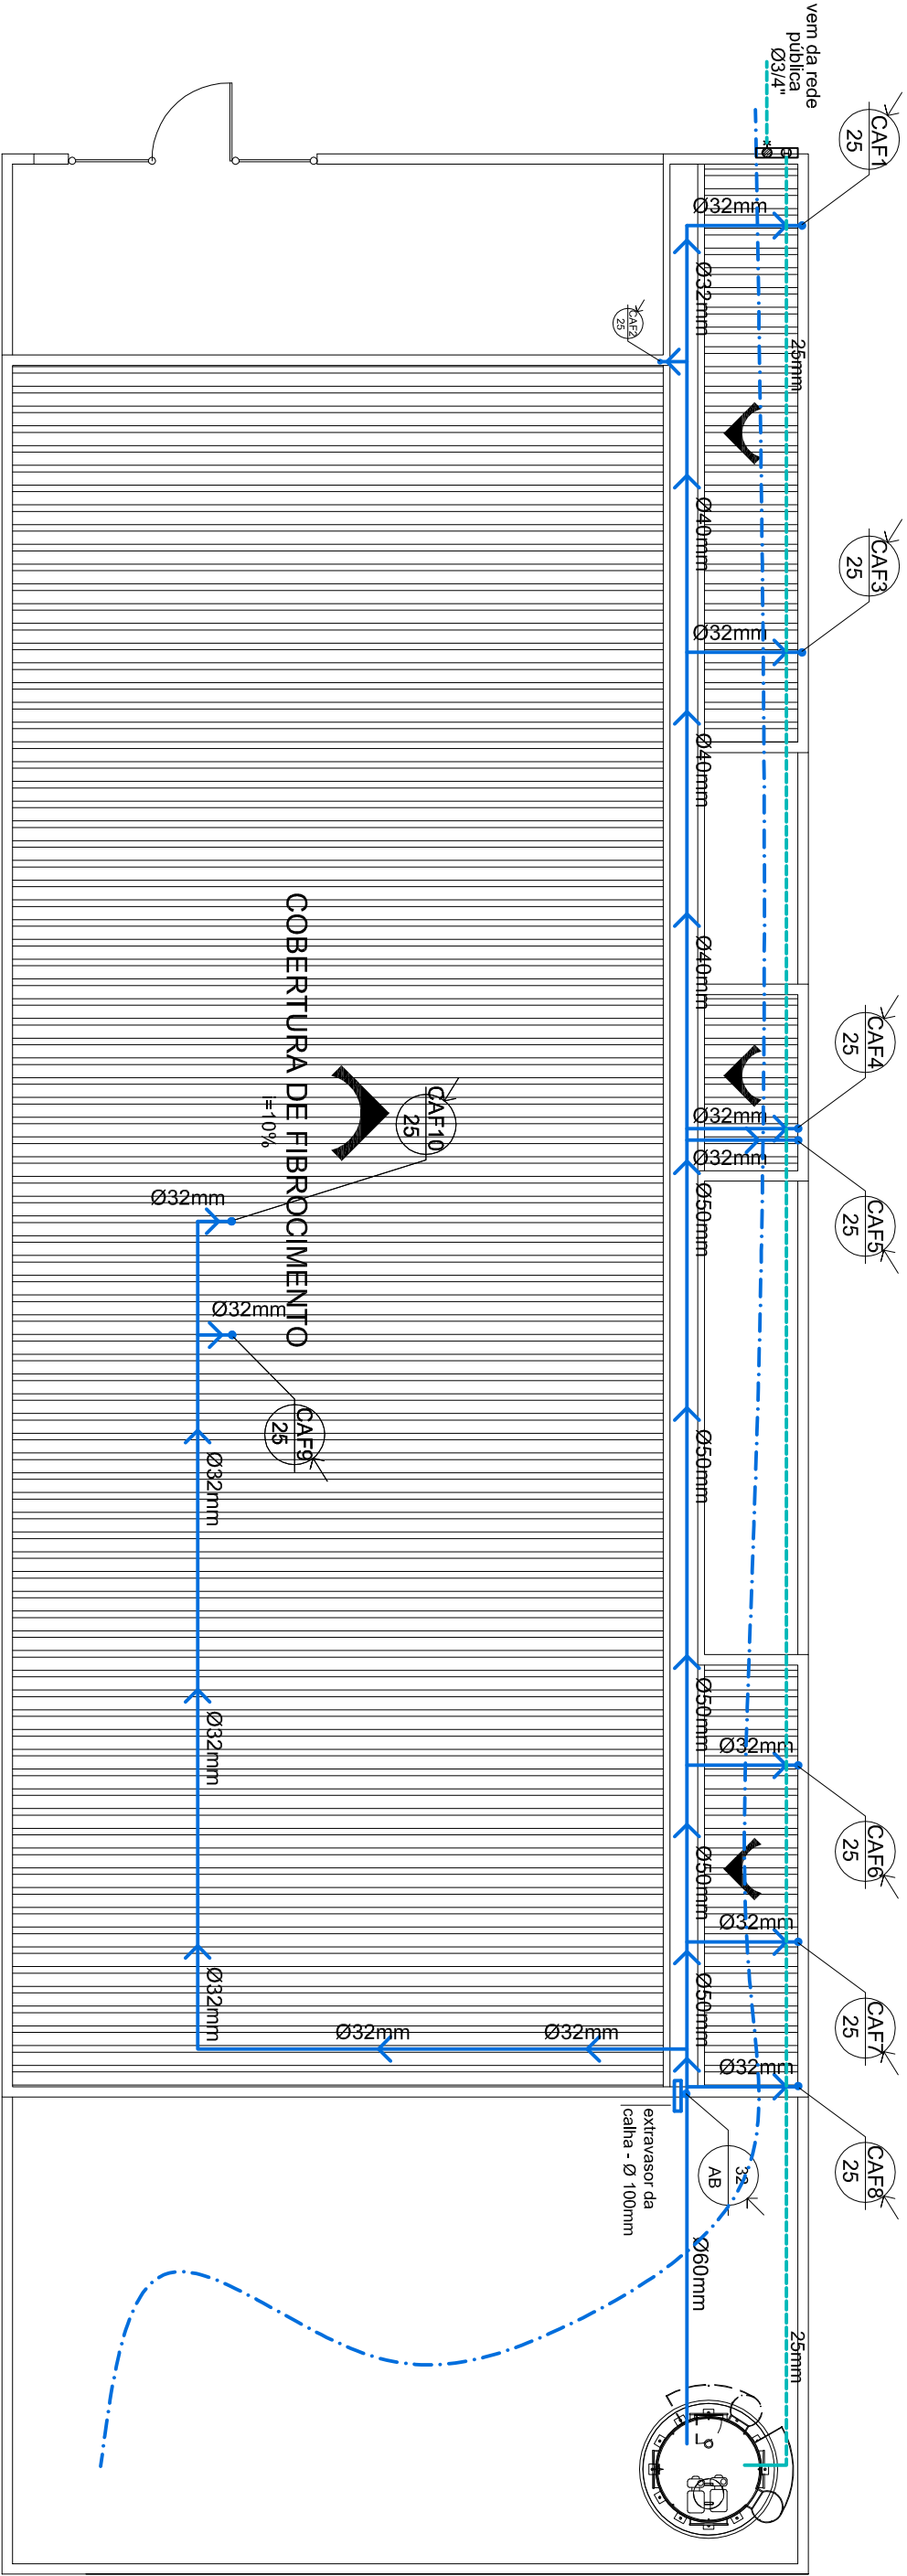

Planta Cobertura

Escala: 1/100

REVISÃO	DATA	RESPONSÁVEL	OBSERVAÇÃO

PREFEITURA MUNICIPAL DE PELOTAS
SECRETARIA MUNICIPAL DA EDUCAÇÃO
DEPARTAMENTO DE PLANEJAMENTO E ENGENHARIA

E.M.E.I. MANUEL BANDEIRA



SECRETÁRIO MUNICIPAL DA EDUCAÇÃO

Ângela Bosenbecker Projeto Arquitetônico: Ângela C. Bosenbecker
RUA GEN. TELLES, 347 CAU - A31 414-5
PELOTAS-RS - CEP 96103-10
FONE: 3303-0021
e-mail: angela.bosenbecker@gmail.com

Coordenação do Projeto: Ângela C. Bosenbecker
CAU - A31 414-5

PROJETO:	PROJETO HIDROSSANITÁRIO	PRANCHAS:
ENDEREÇO:	R. Bernardo Pires, 300	PH-02
CONTEÚDO:	Planta Cobertura	
LOCAL E DATA:	Pelotas, outubro de 2014.	ESCALA: 1/100