


Estereograma 9
Escala:1/25

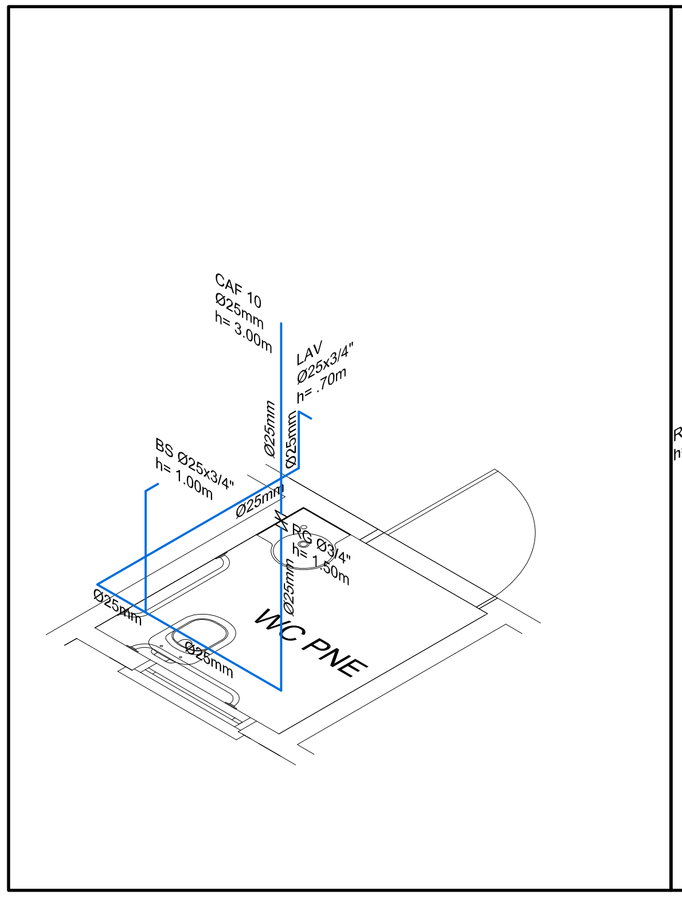


Estereograma 8
Escala:1/25




Estereograma 7
Escala:1/25

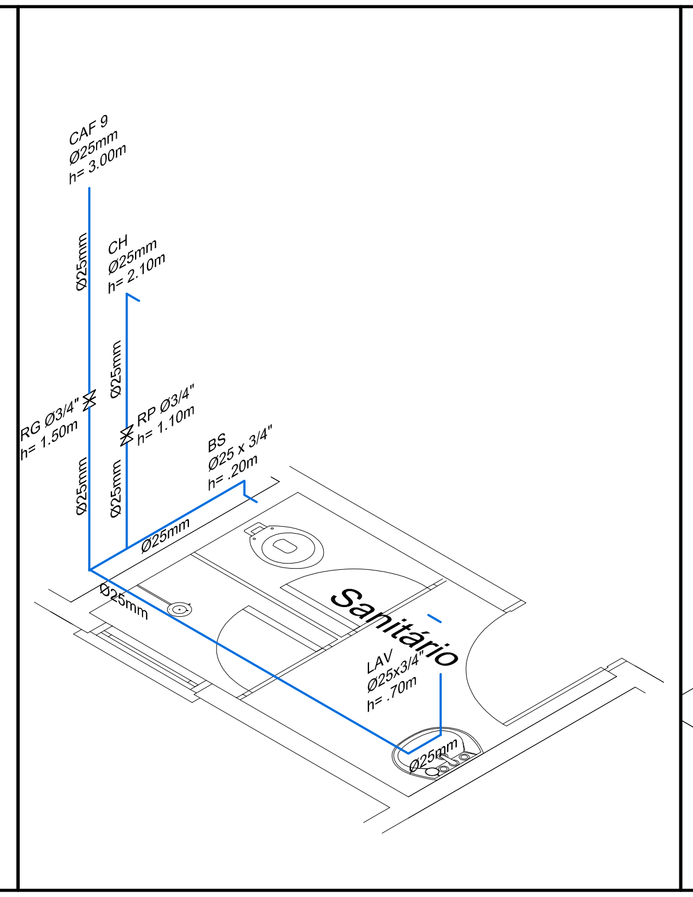


Estereograma 6
Escala:1/25

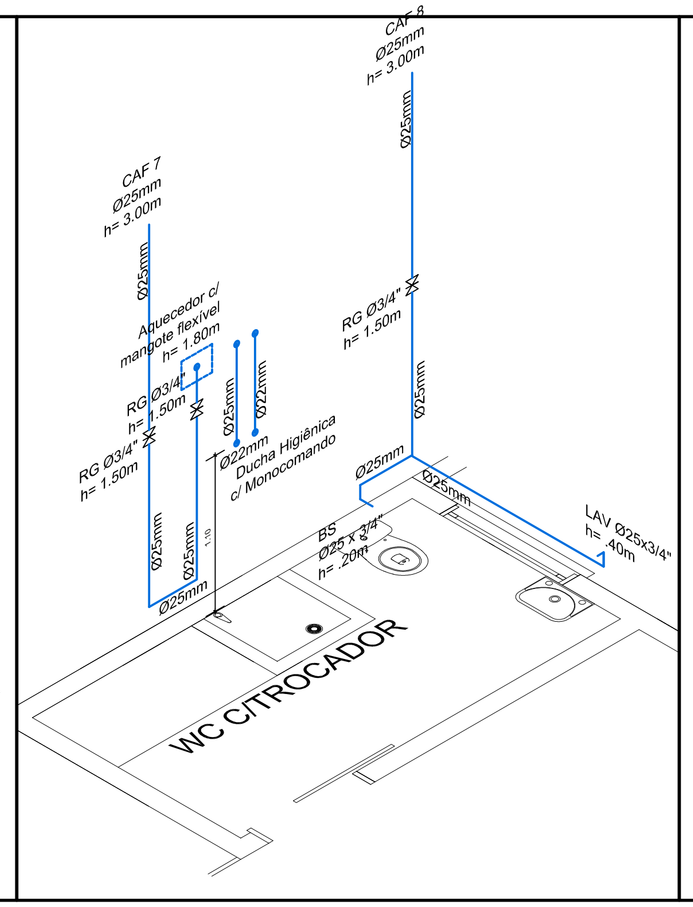


Estereograma 5
Escala:1/25

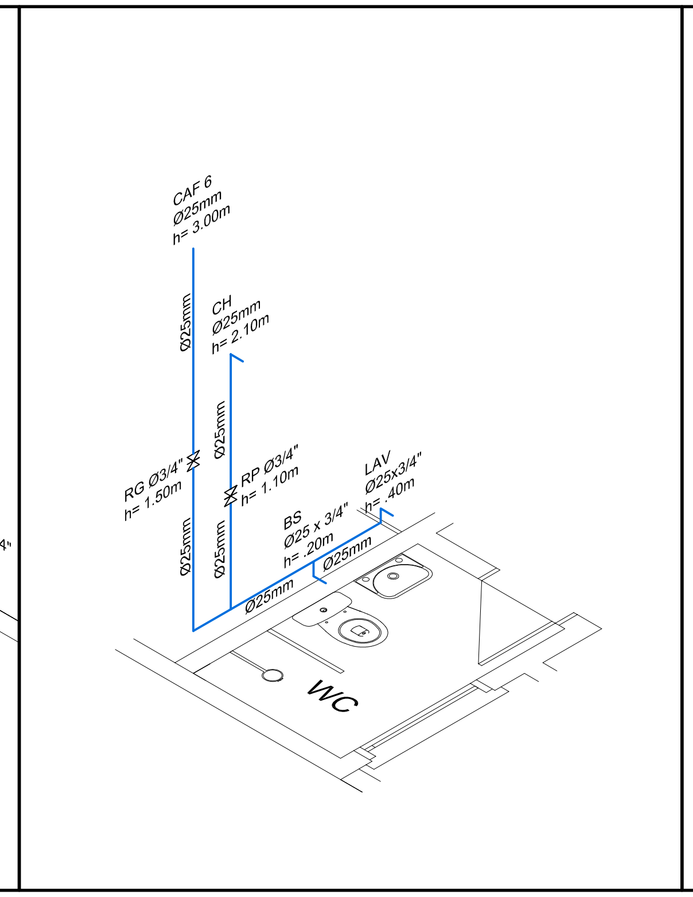


Estereograma 4
Escala:1/25

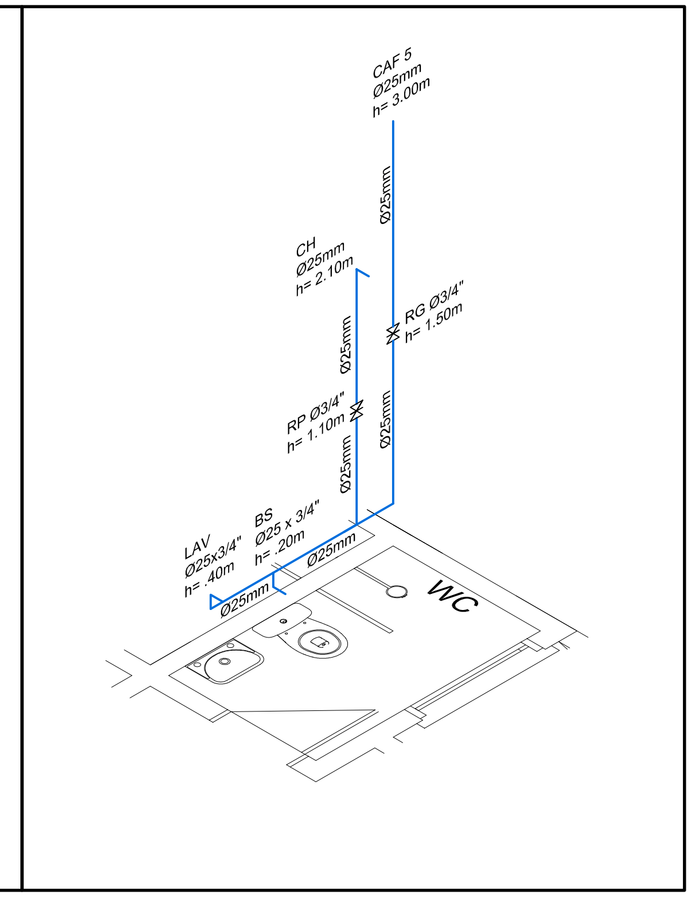


Estereograma 3
Escala:1/25

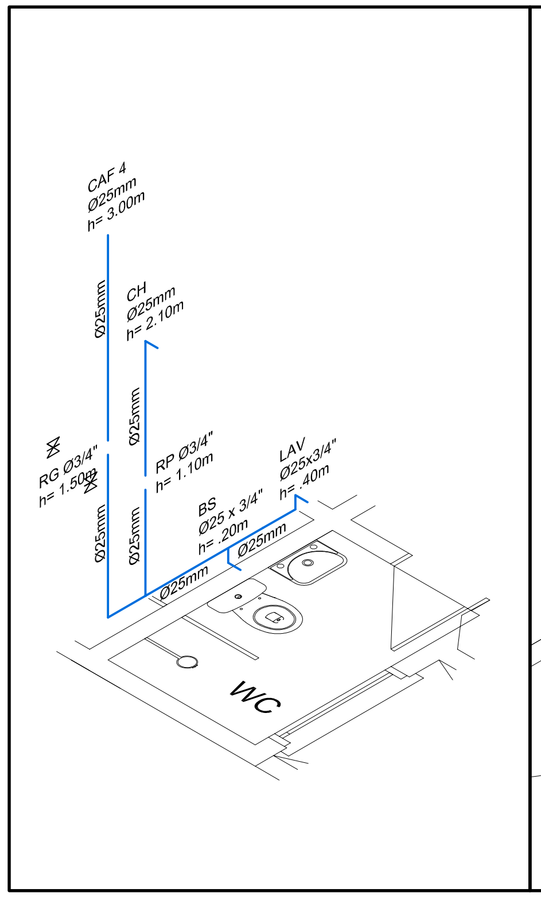


Estereograma 2
Escala:1/25

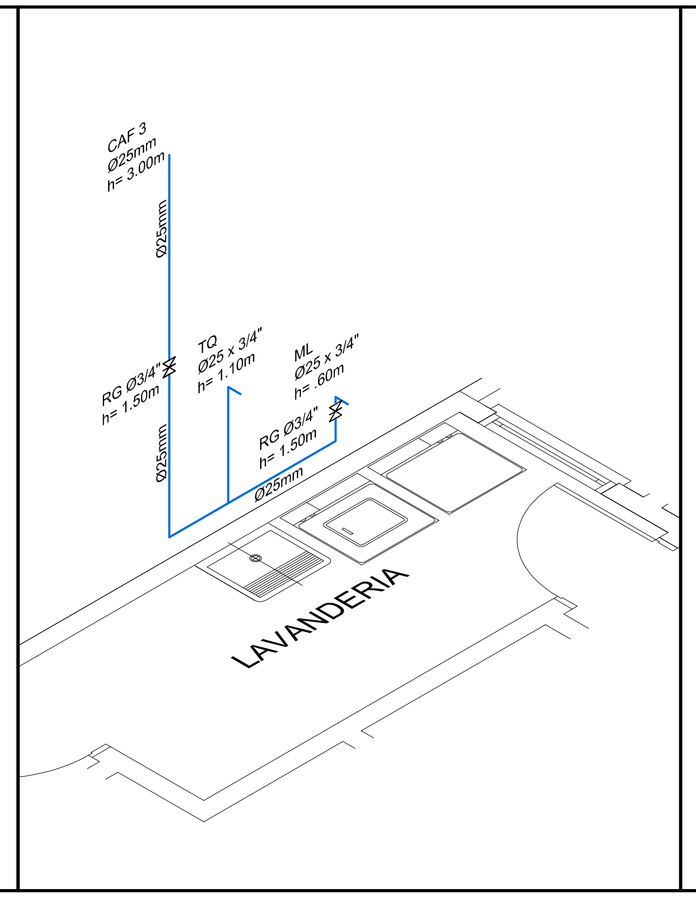


Estereograma 1
Escala:1/25

| REVISÃO | DATA | RESPONSÁVEL | OBSERVAÇÃO |
|---|---|---|---|
| | | | |
| | | | |

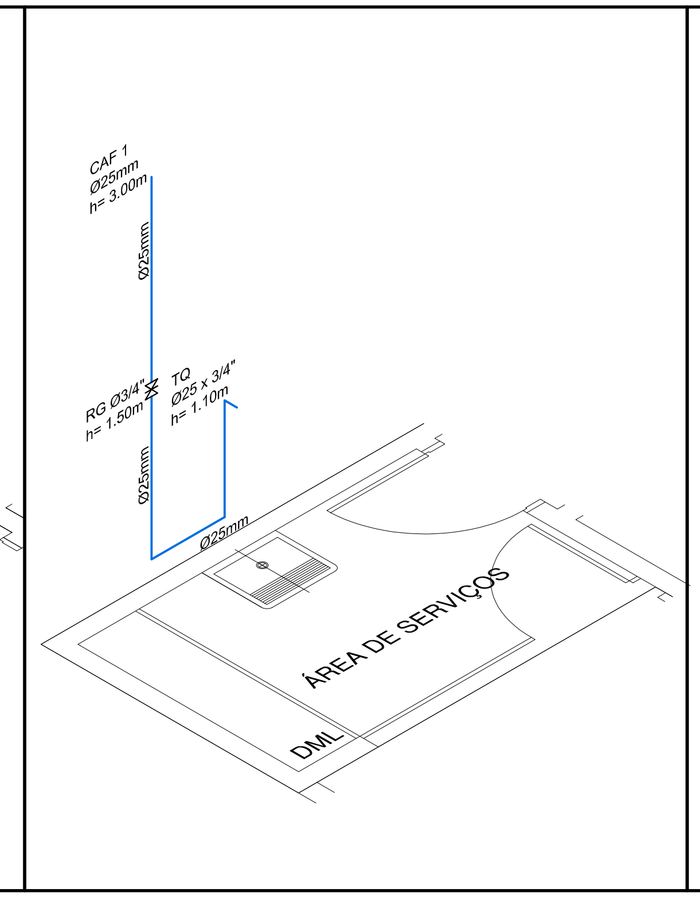PREFEITURA MUNICIPAL DE PELOTAS
SECRETARIA MUNICIPAL DA EDUCAÇÃO
DEPARTAMENTO DE PLANEJAMENTO E ENGENHARIA

E.M.E.I. MANUEL BANDEIRA

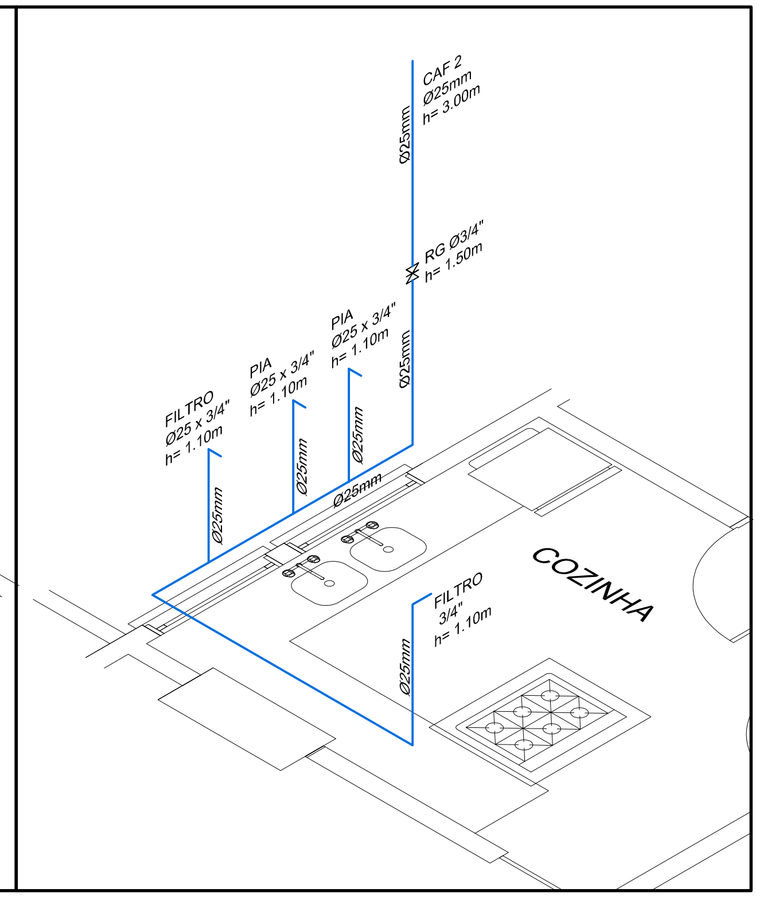SECRETÁRIO MUNICIPAL DA EDUCAÇÃO

PROJETO:

Angela Bosenbecker
RUA GEN. TELLES, 357
PELOTAS - RS - CEP 96010-310
FONE: 3303-6021
e-mail: angela.bosenbecker@gmail.com

Projeto Arquitetônico: Ângela C. Bosenbecker
CAU - A31414-5

Coordenação do Projeto: Ângela C. Bosenbecker
CAU - A31414-5

PROJETO: PROJETO HIDROSSANITÁRIO

PRANCHA: PH-03

ENDEREÇO: R. Bernardo Pires, 300

CONTEÚDO: Estereogramas

LOCAL E DATA: Pelotas, outubro de 2014.

ESCALA: 1/25