




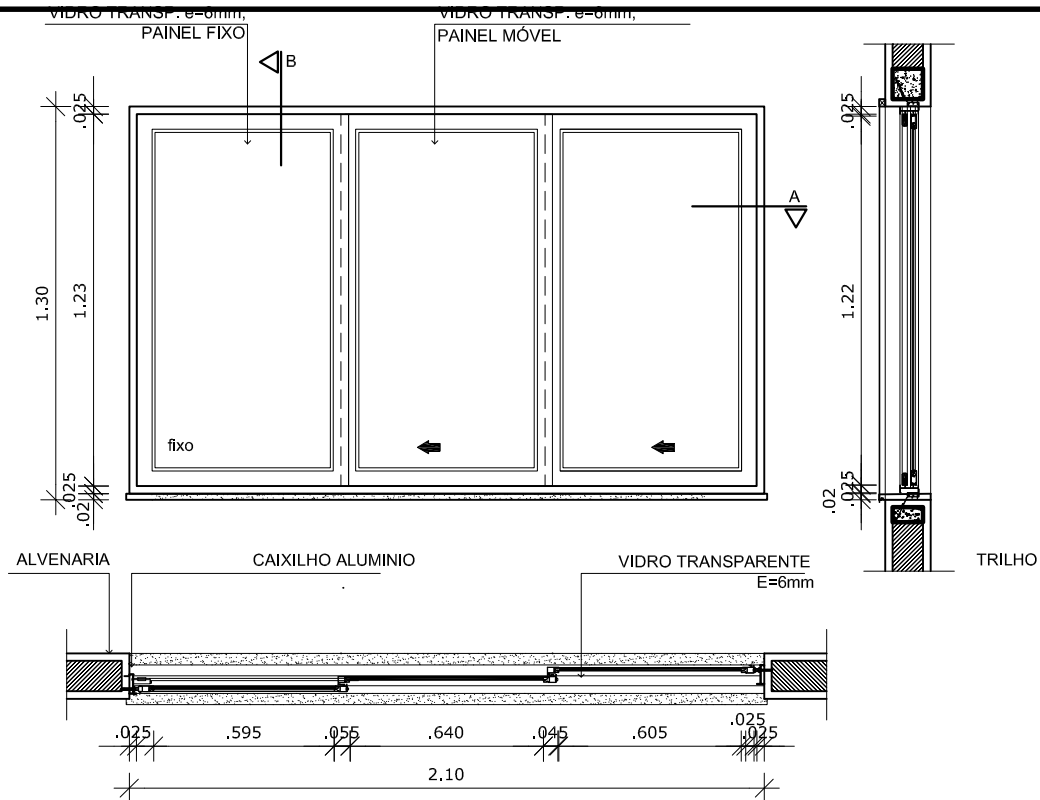


JA-1

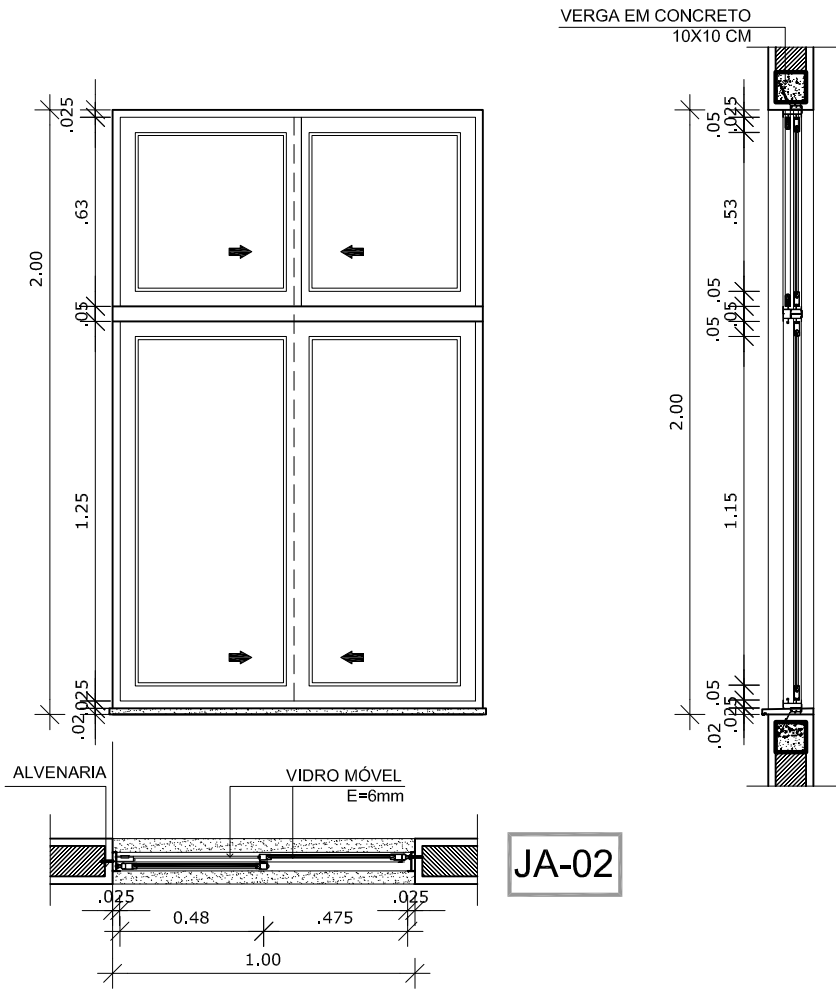

JA-02

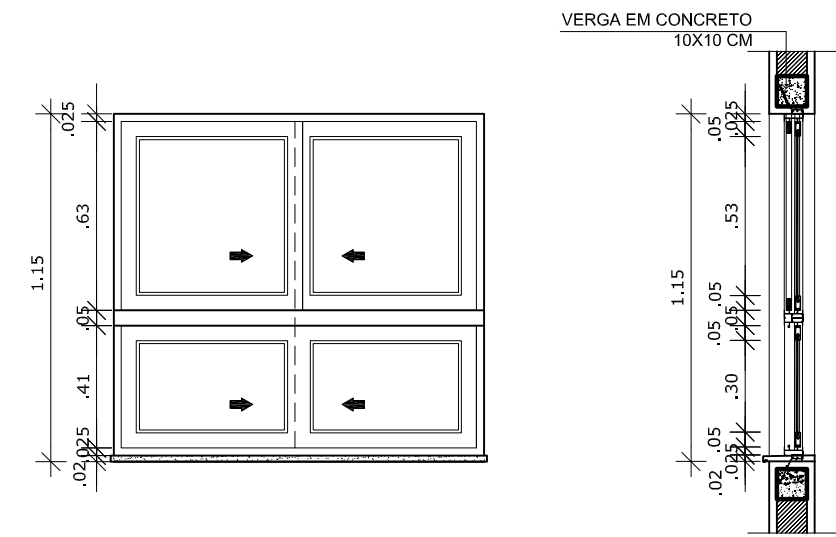


JA-03

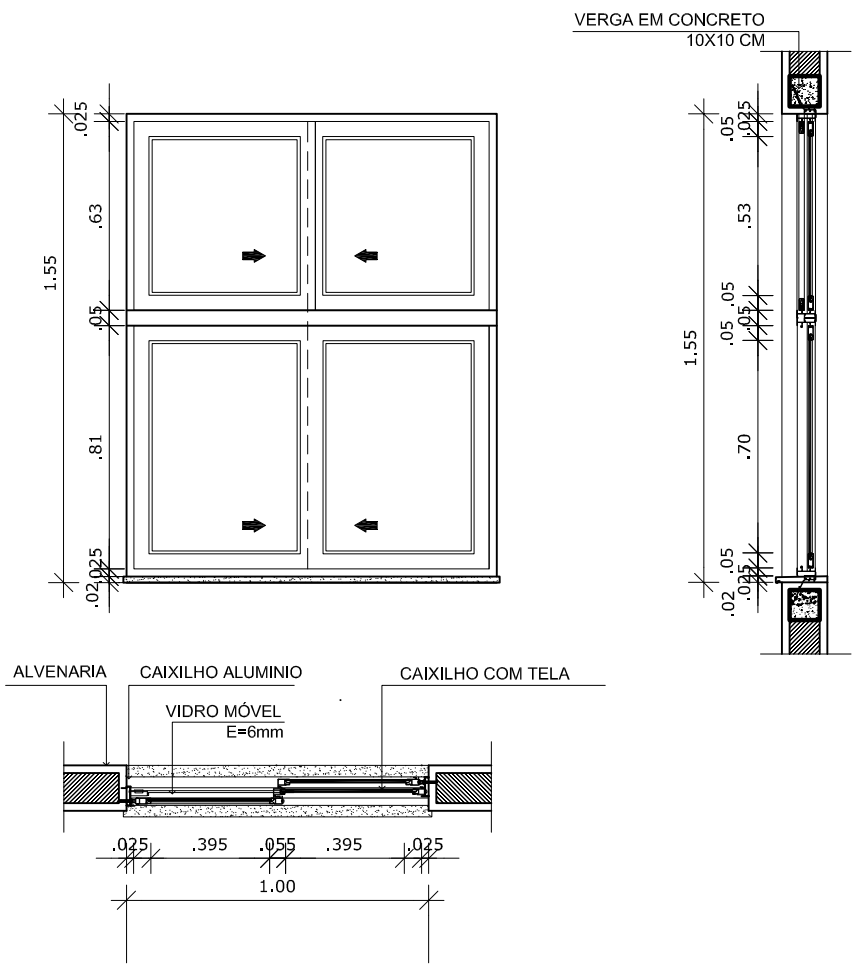


JA-04

LEGENDA DE JANELAS - JANELAS EM ALUMÍNIO						
REF.	Dimensões (cm)	Área (m²)	Quantidade	ÁreaTotal(m²)	h do peitoril (cm) / TIPO	AMBIENTES
JA-1	210 x 130	2,99	04	10,92	80 cm / de correr, de alumínio	Salas de atividades p/ área interna da escola
JA-2	100 x200	2,00	07	14,00	75 cm / correr, de alumínio	Maternal / Refeitório /
JA-3	100 x 115	1,15	06	6,90	160 cm / de correr, de alumínio	Sanitários infantis
JA-4	100 x 155	1,55	03	4,65	120 cm/ de correr, de alumínio	Cozinha / Lavanderia
JA-5	60 x 115	0,69	01	0,69	160 cm / de correr, de alumínio	Despensa
JA-6	180 x 200	1,75	03	2,49	100 cm / de correr, de alumínio	Salas de atividades

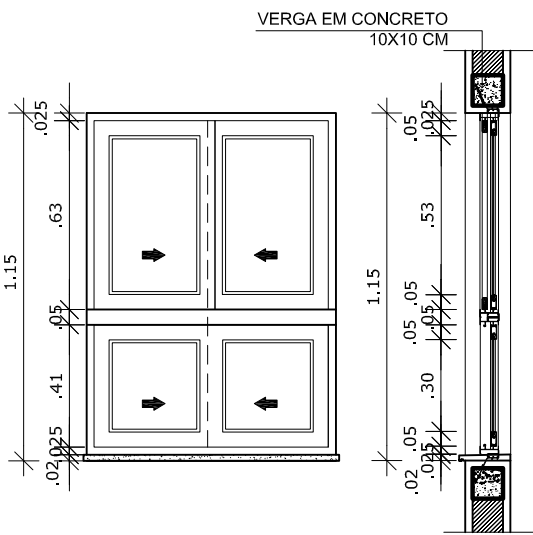

JA-05

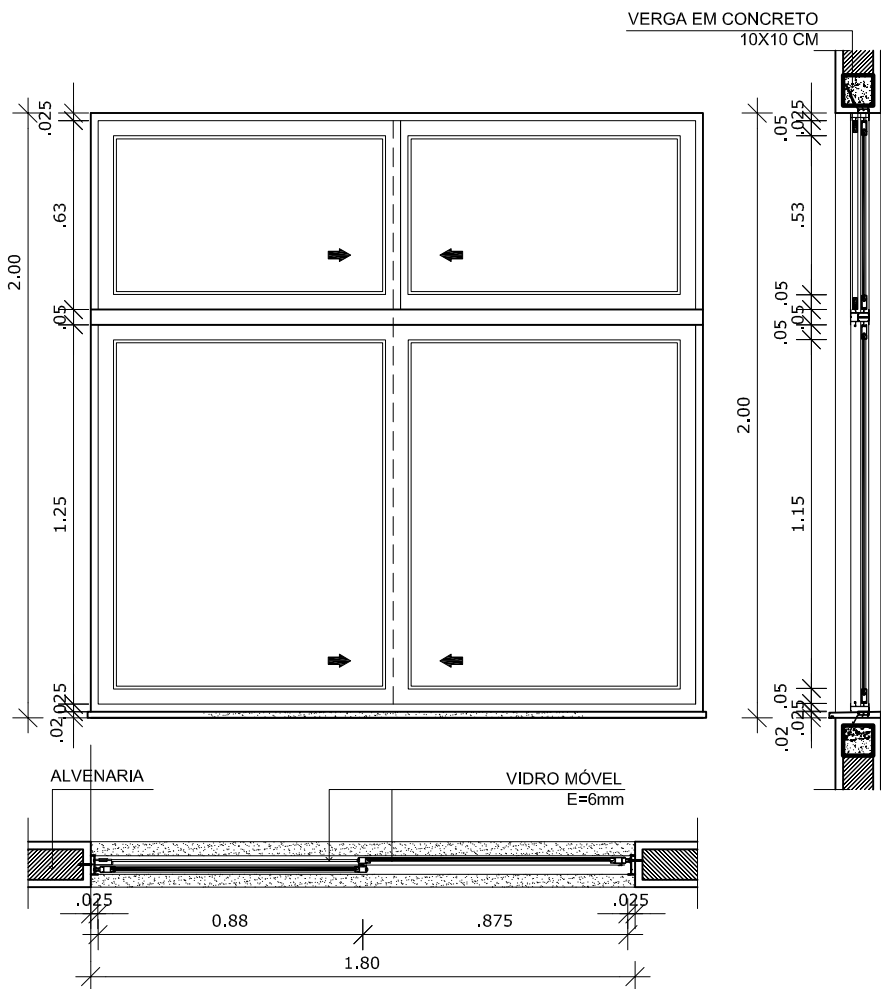

JA-06

REVISÃO	DATA	RESPONSÁVEL	OBSERVAÇÃO
PREFEITURA MUNICIPAL DE PELOTAS SECRETARIA MUNICIPAL DA EDUCAÇÃO DEPARTAMENTO DE PLANEJAMENTO E ENGENHARIA E.M.E.I. MANUEL BANDEIRA SECRETÁRIO MUNICIPAL DA EDUCAÇÃO			
PROJETO: Angela Bosenbecker RUA GEN. TELLES, 357 PELOTAS - RS - CEP 96010-310 FONE: 3303-0021 e-mail: angela.bosenbecker@gmail.com Projeto Arquitetônico: Ângela C. Bosenbecker CAU - A31414-5 Coordenação do Projeto: Ângela C. Bosenbecker CAU - A31414-5			
PROJETO: PROJETO ARQUITETÔNICO			PRANCHA: PA-05
ENDEREÇO: R. Bernardo Pires, 300			
CONTEÚDO: Detalhe Janelas			
LOCAL E DATA: Pelotas, maio de 2014.		ESCALA: 1/25	