
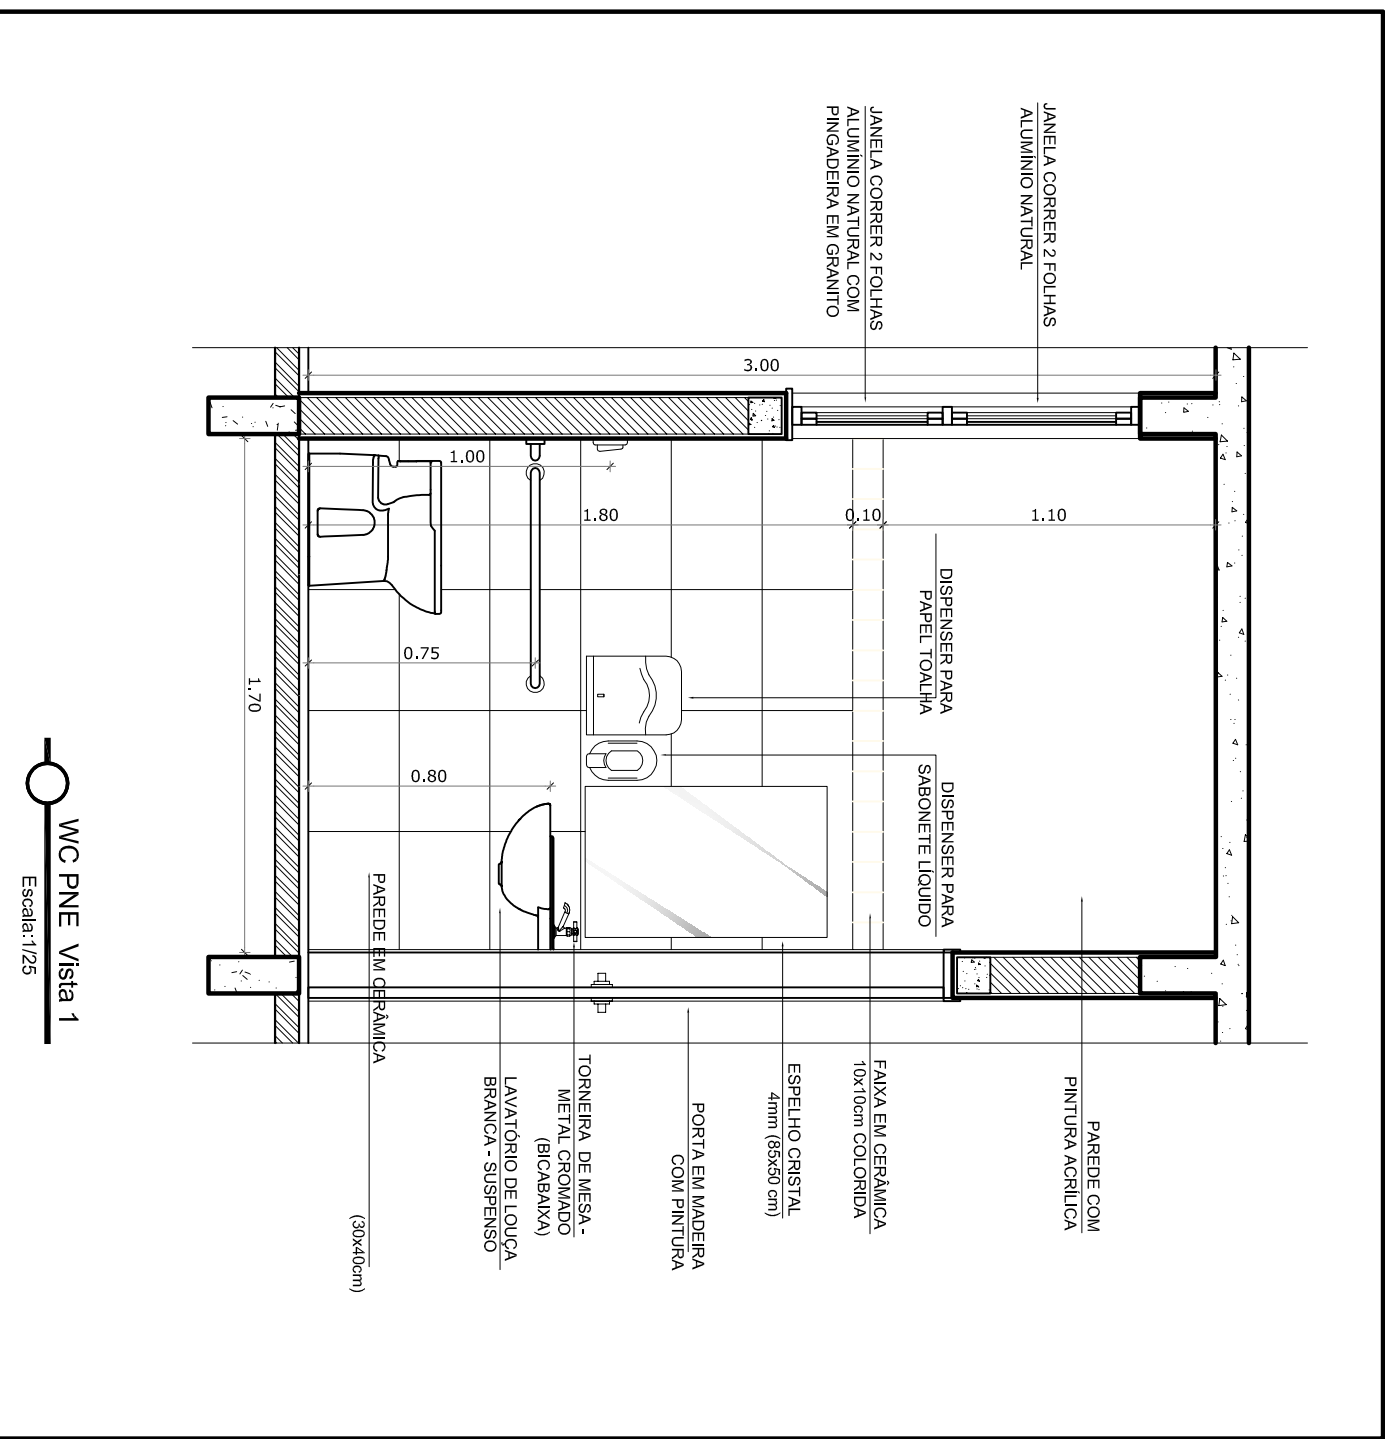
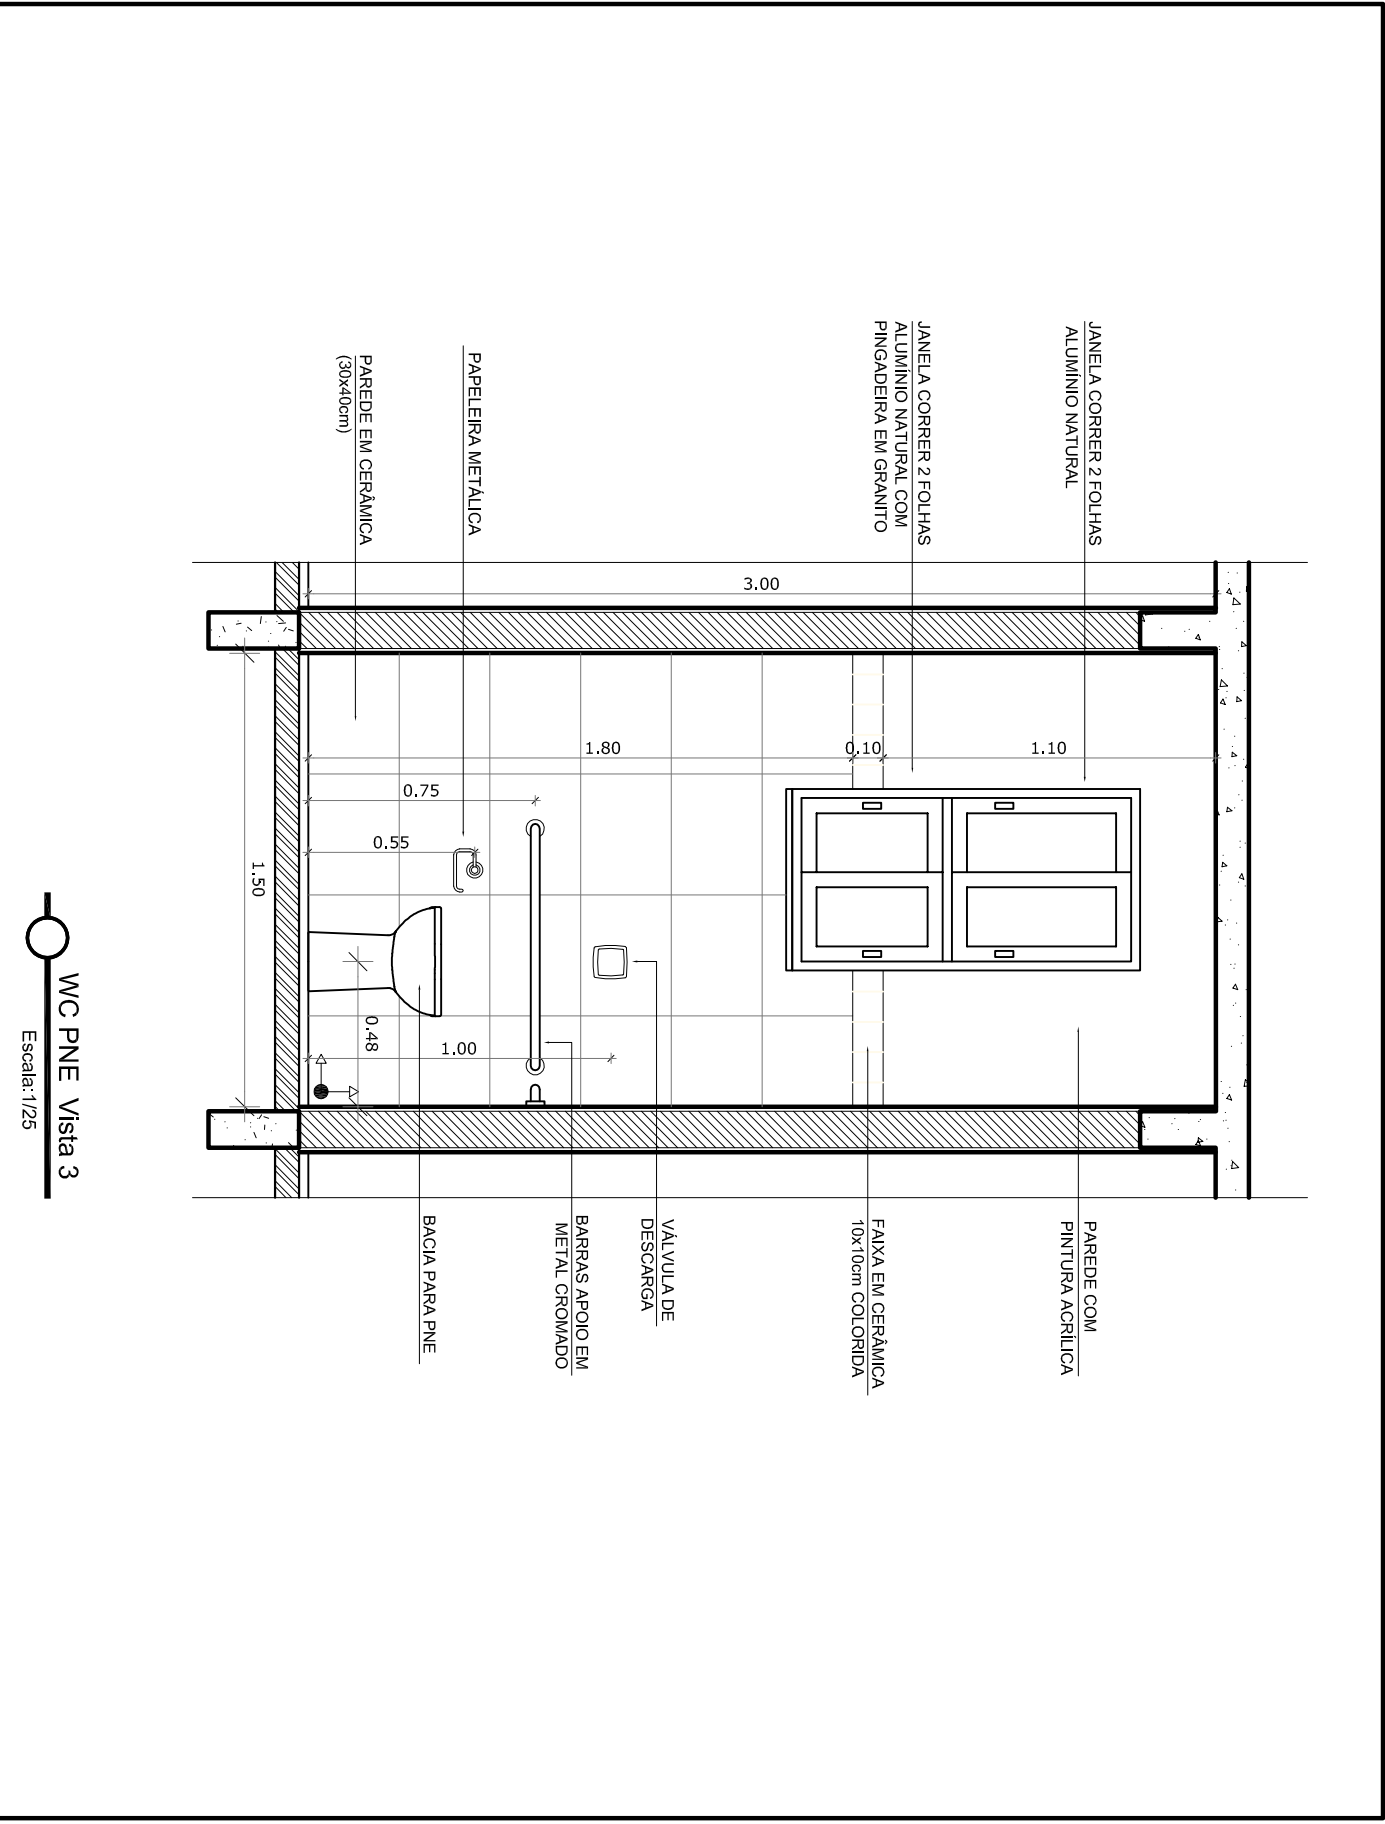
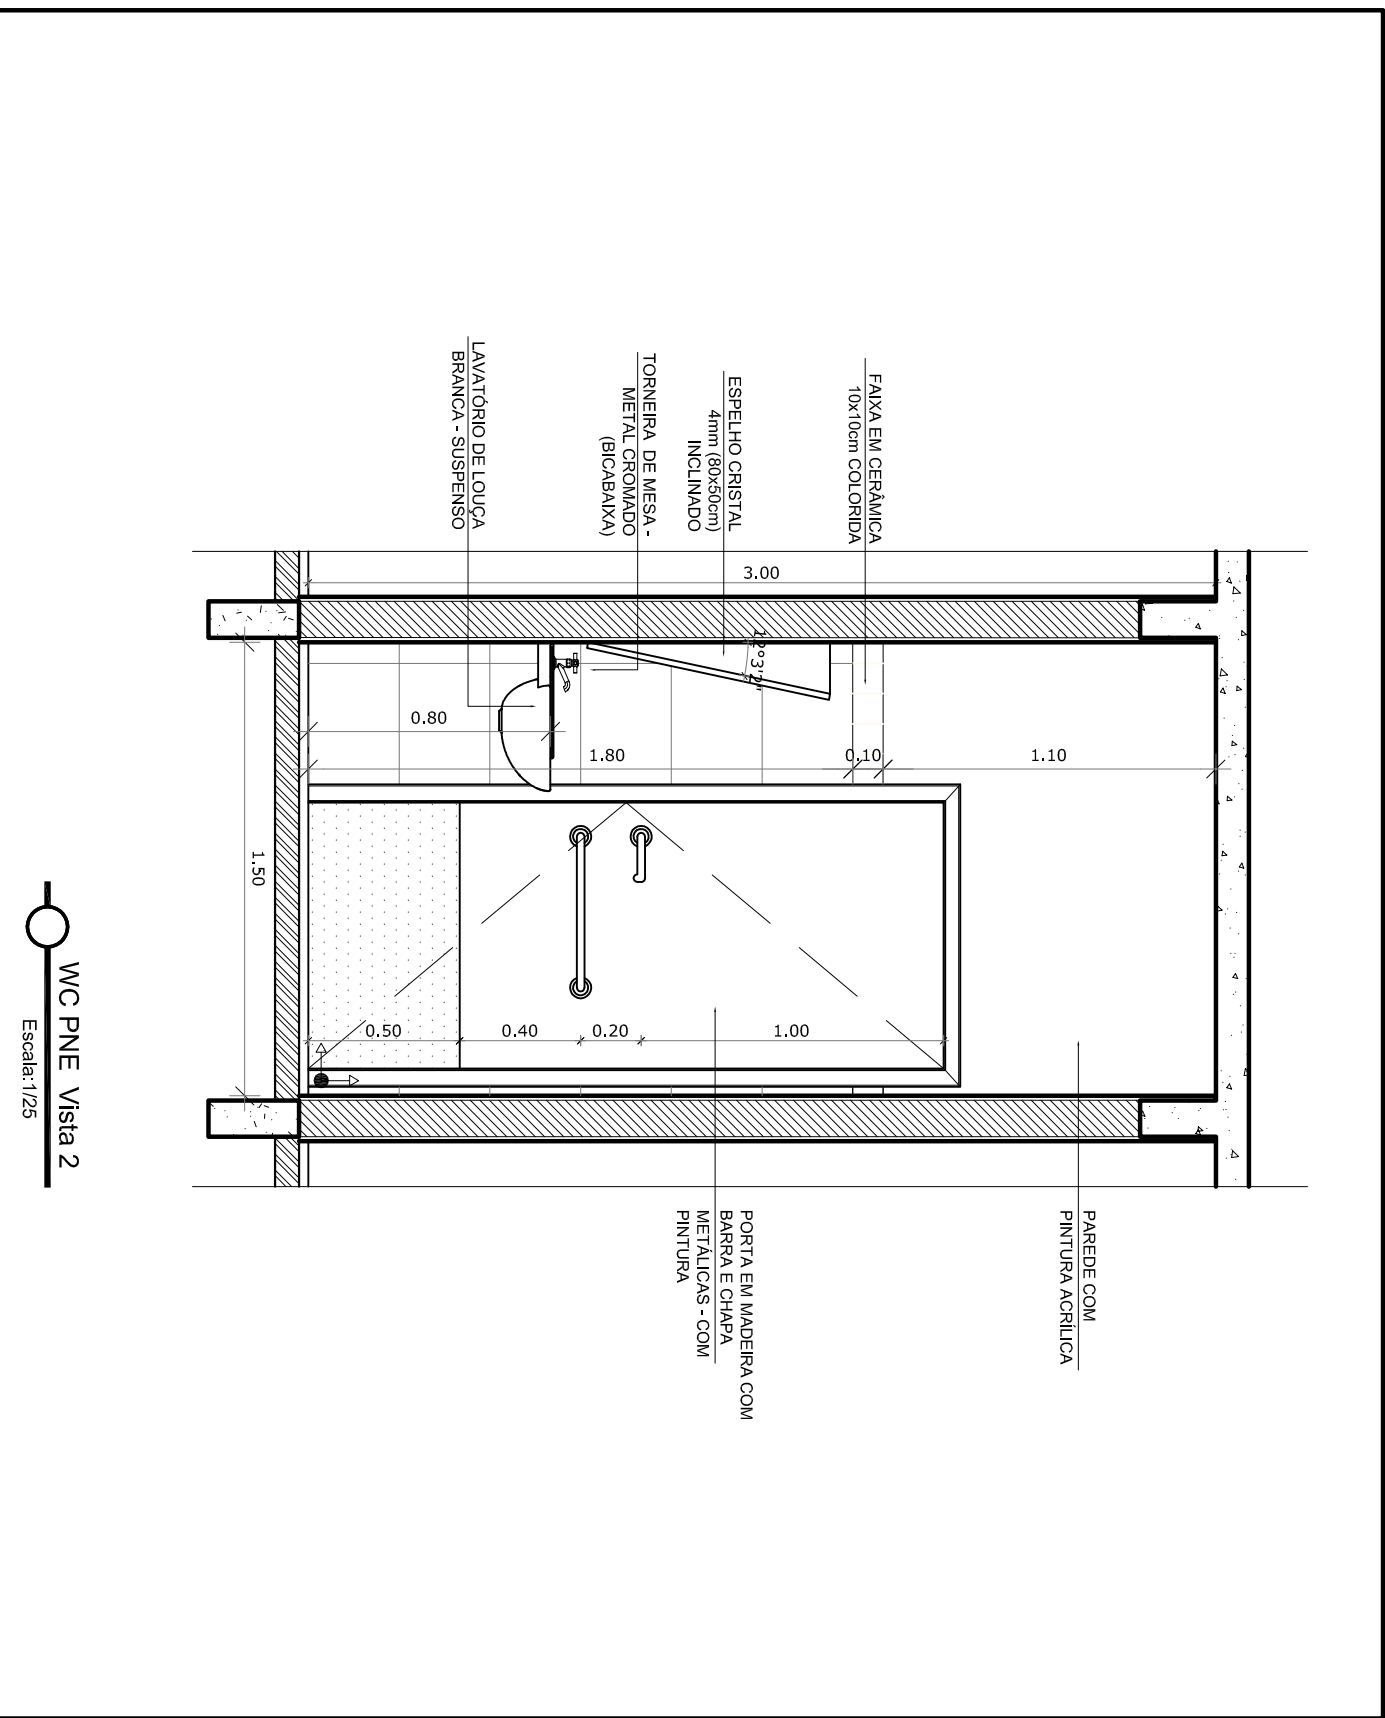
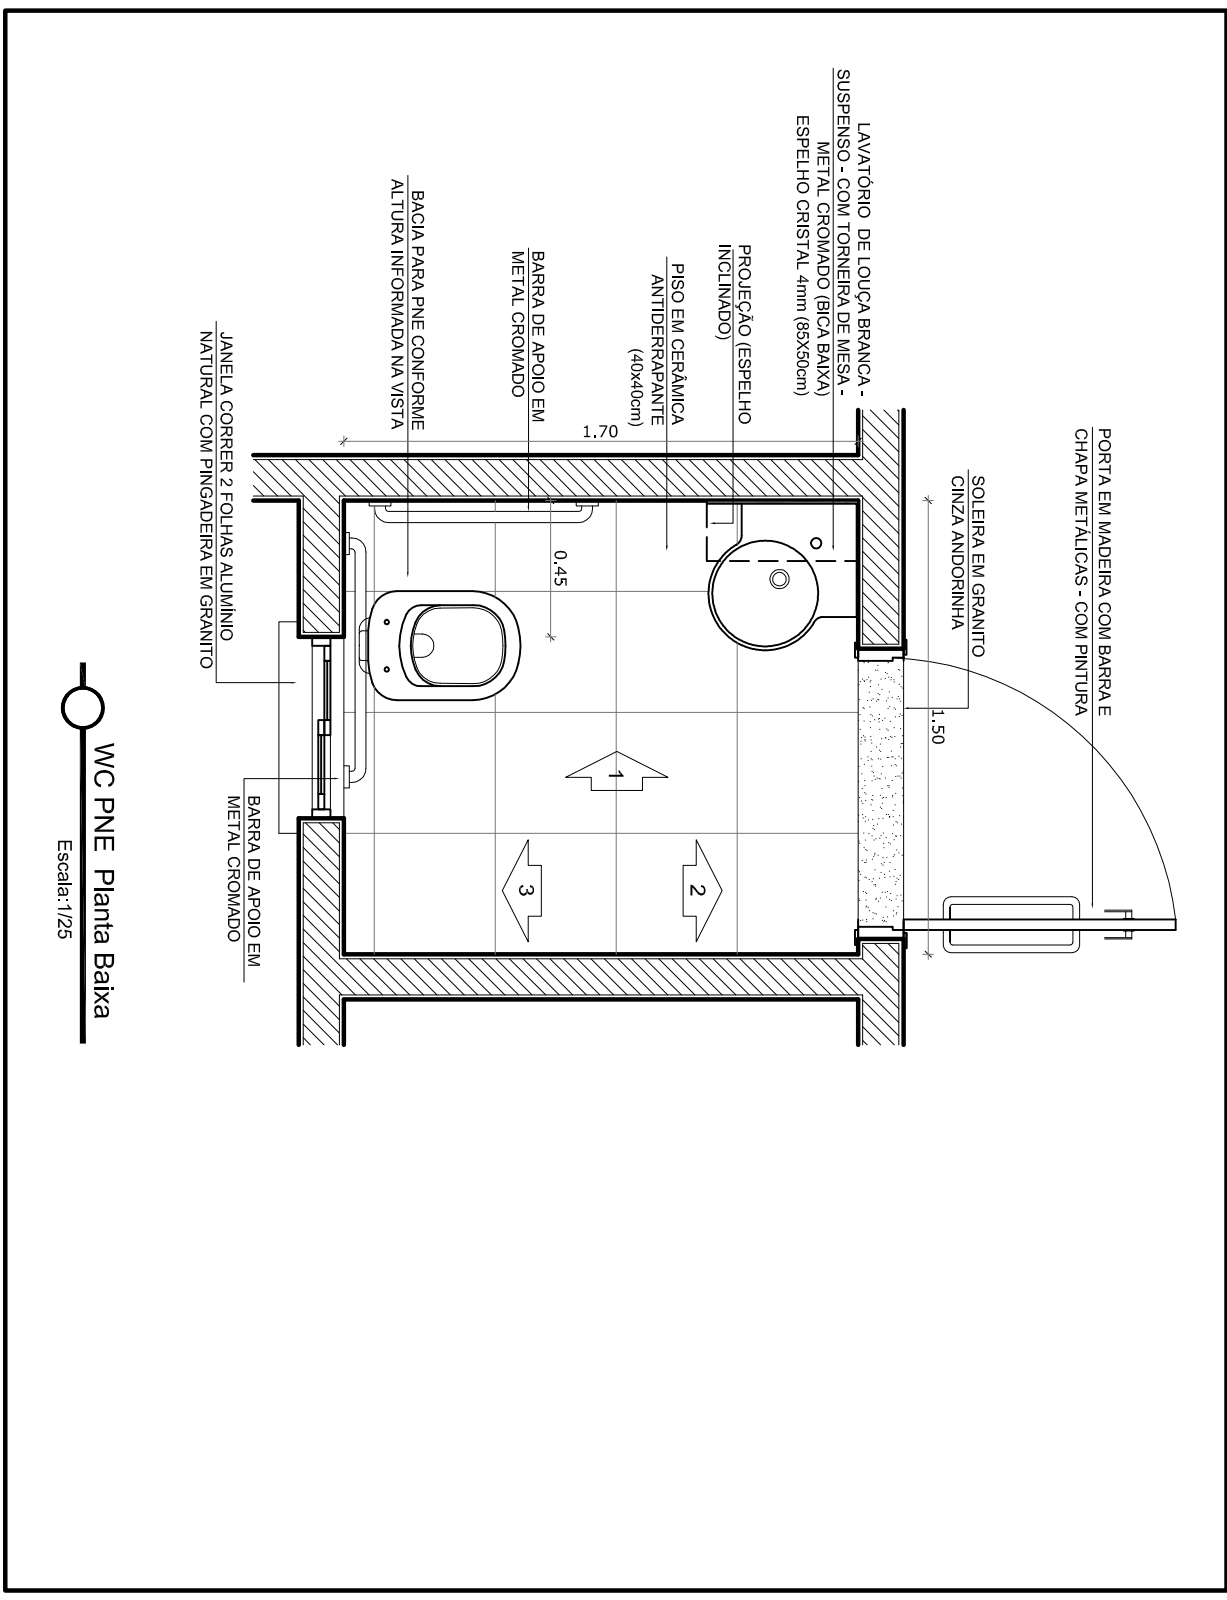
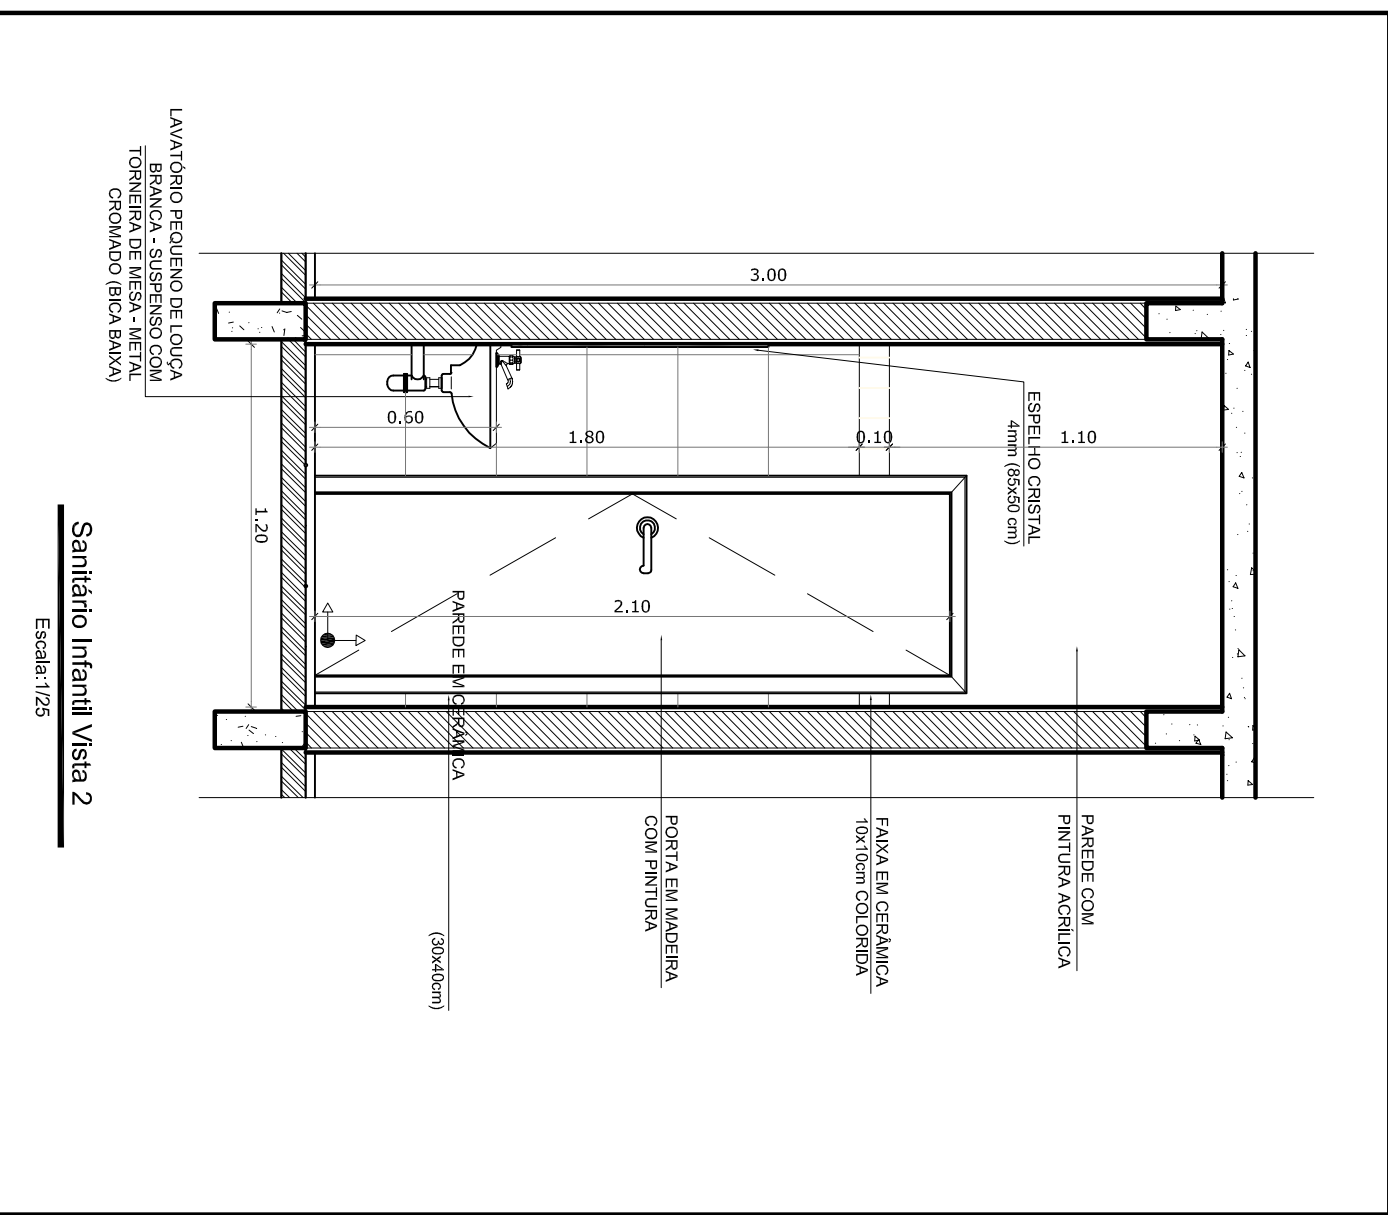
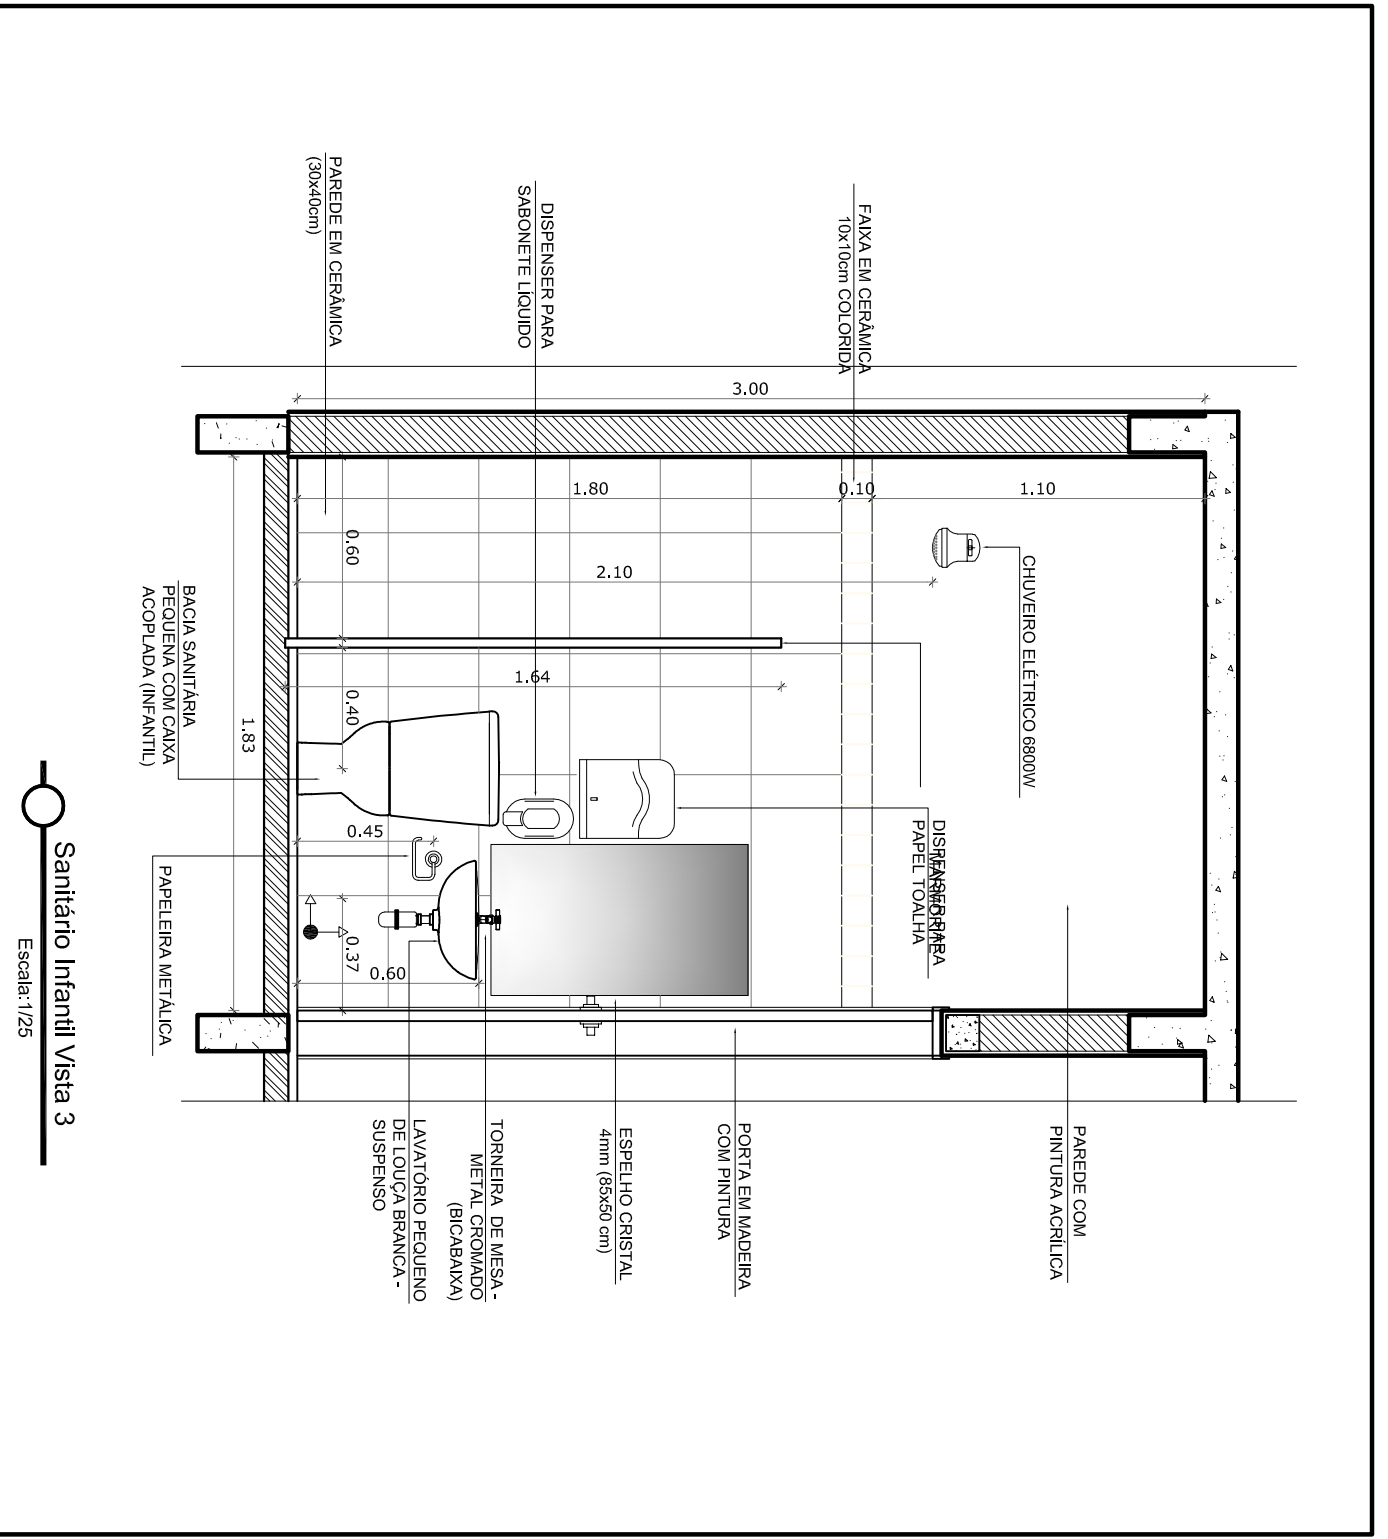
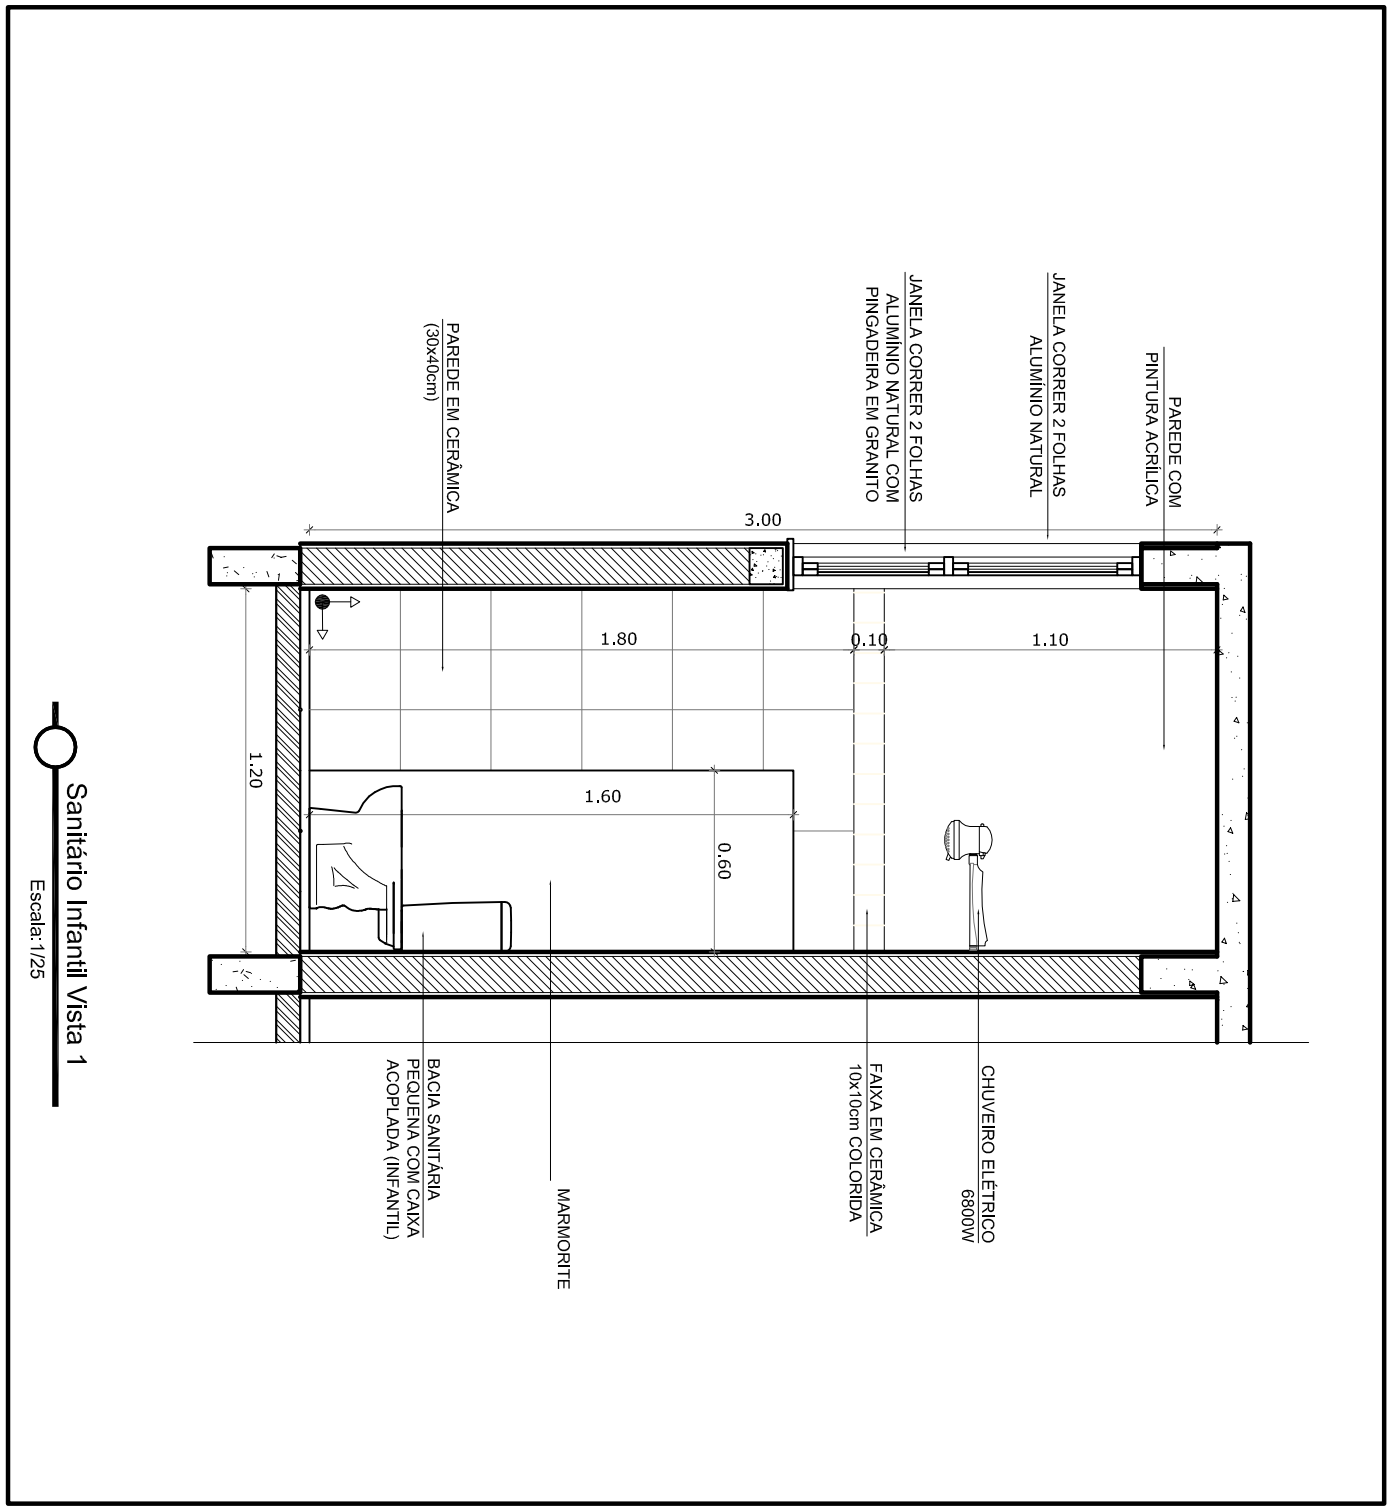
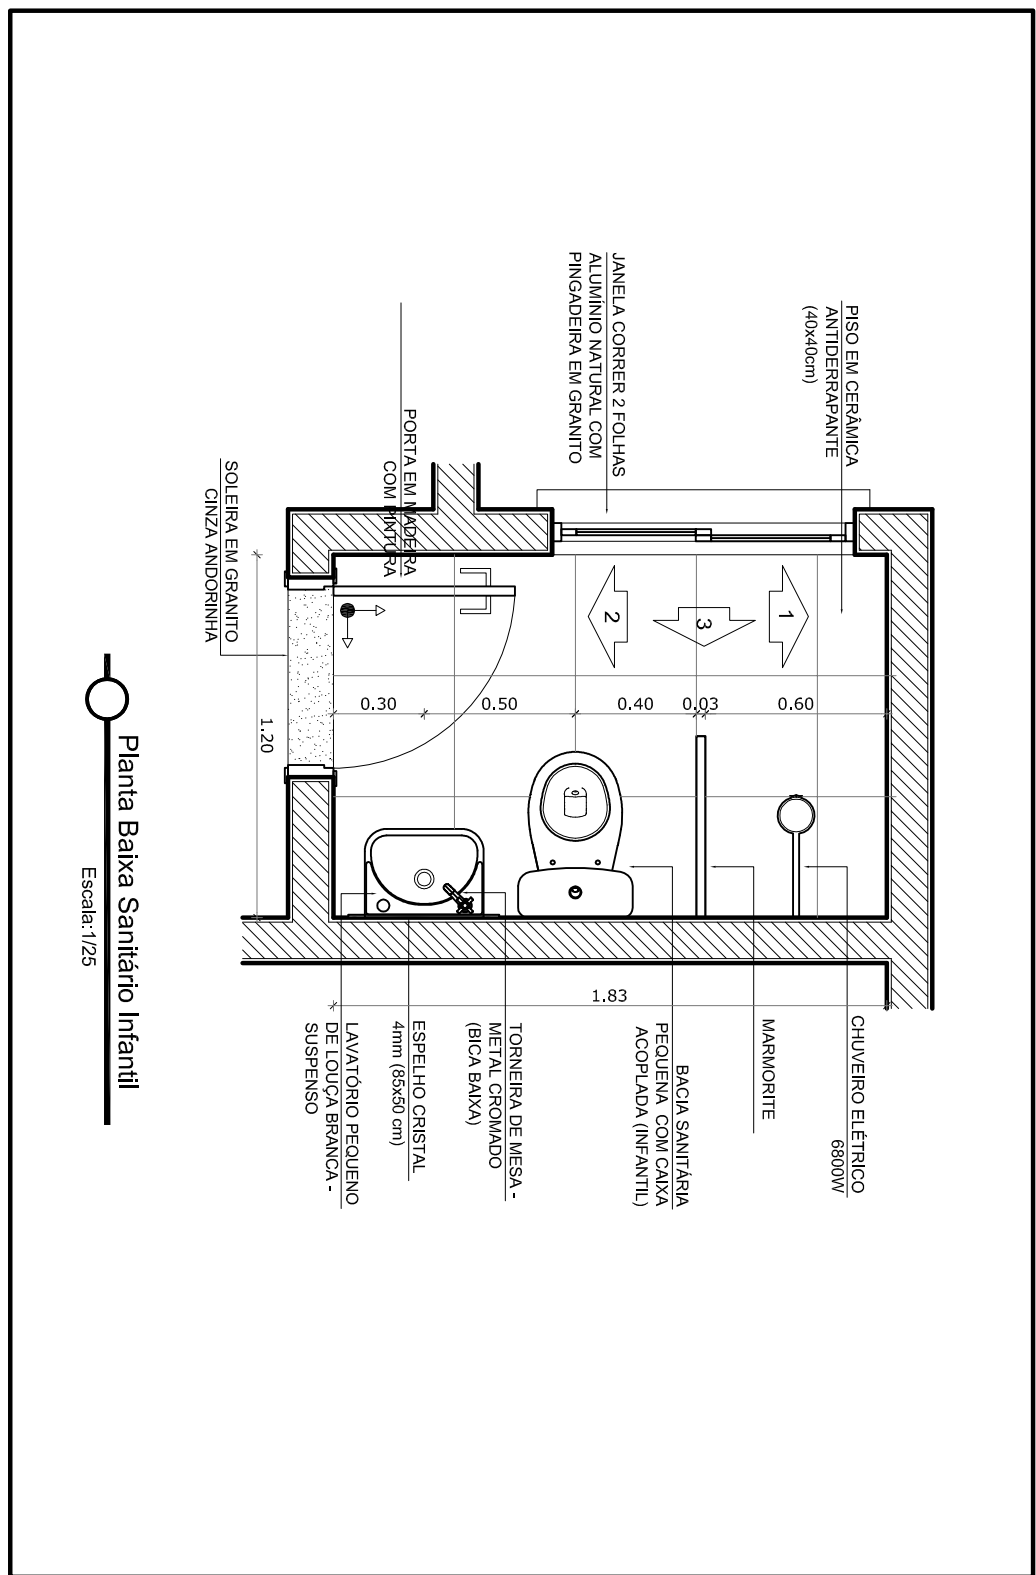
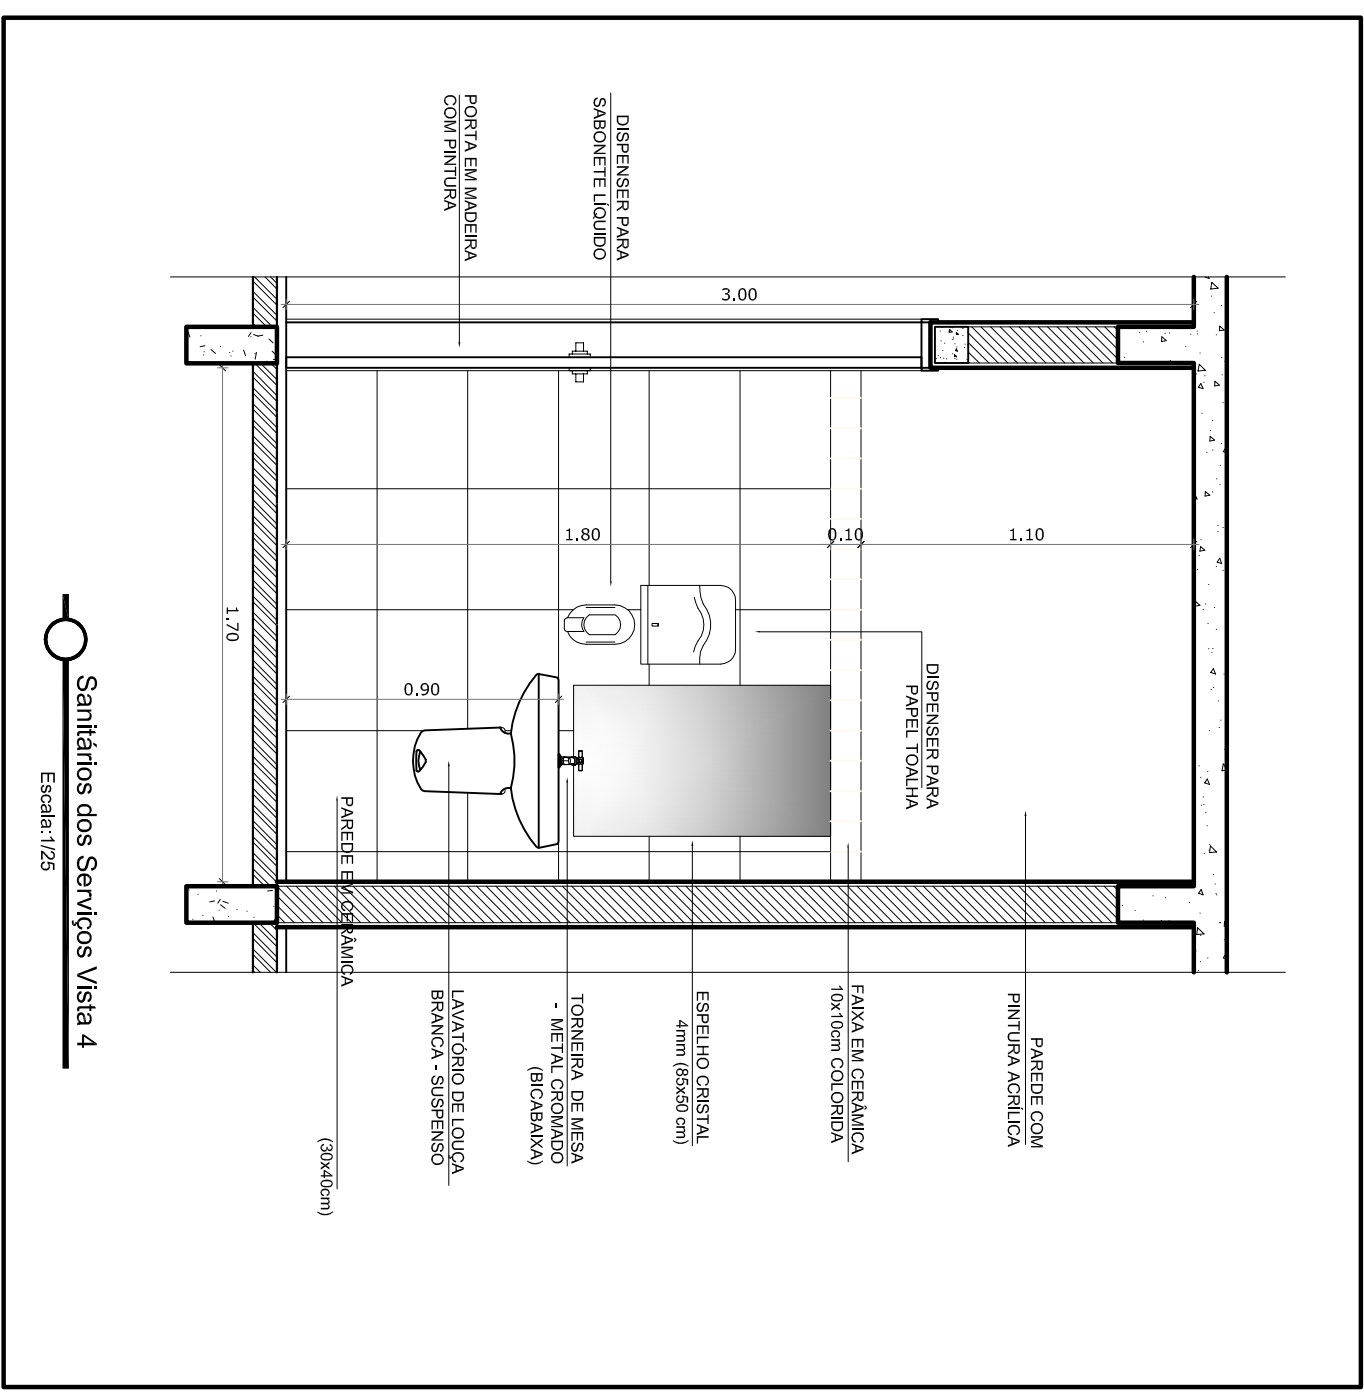
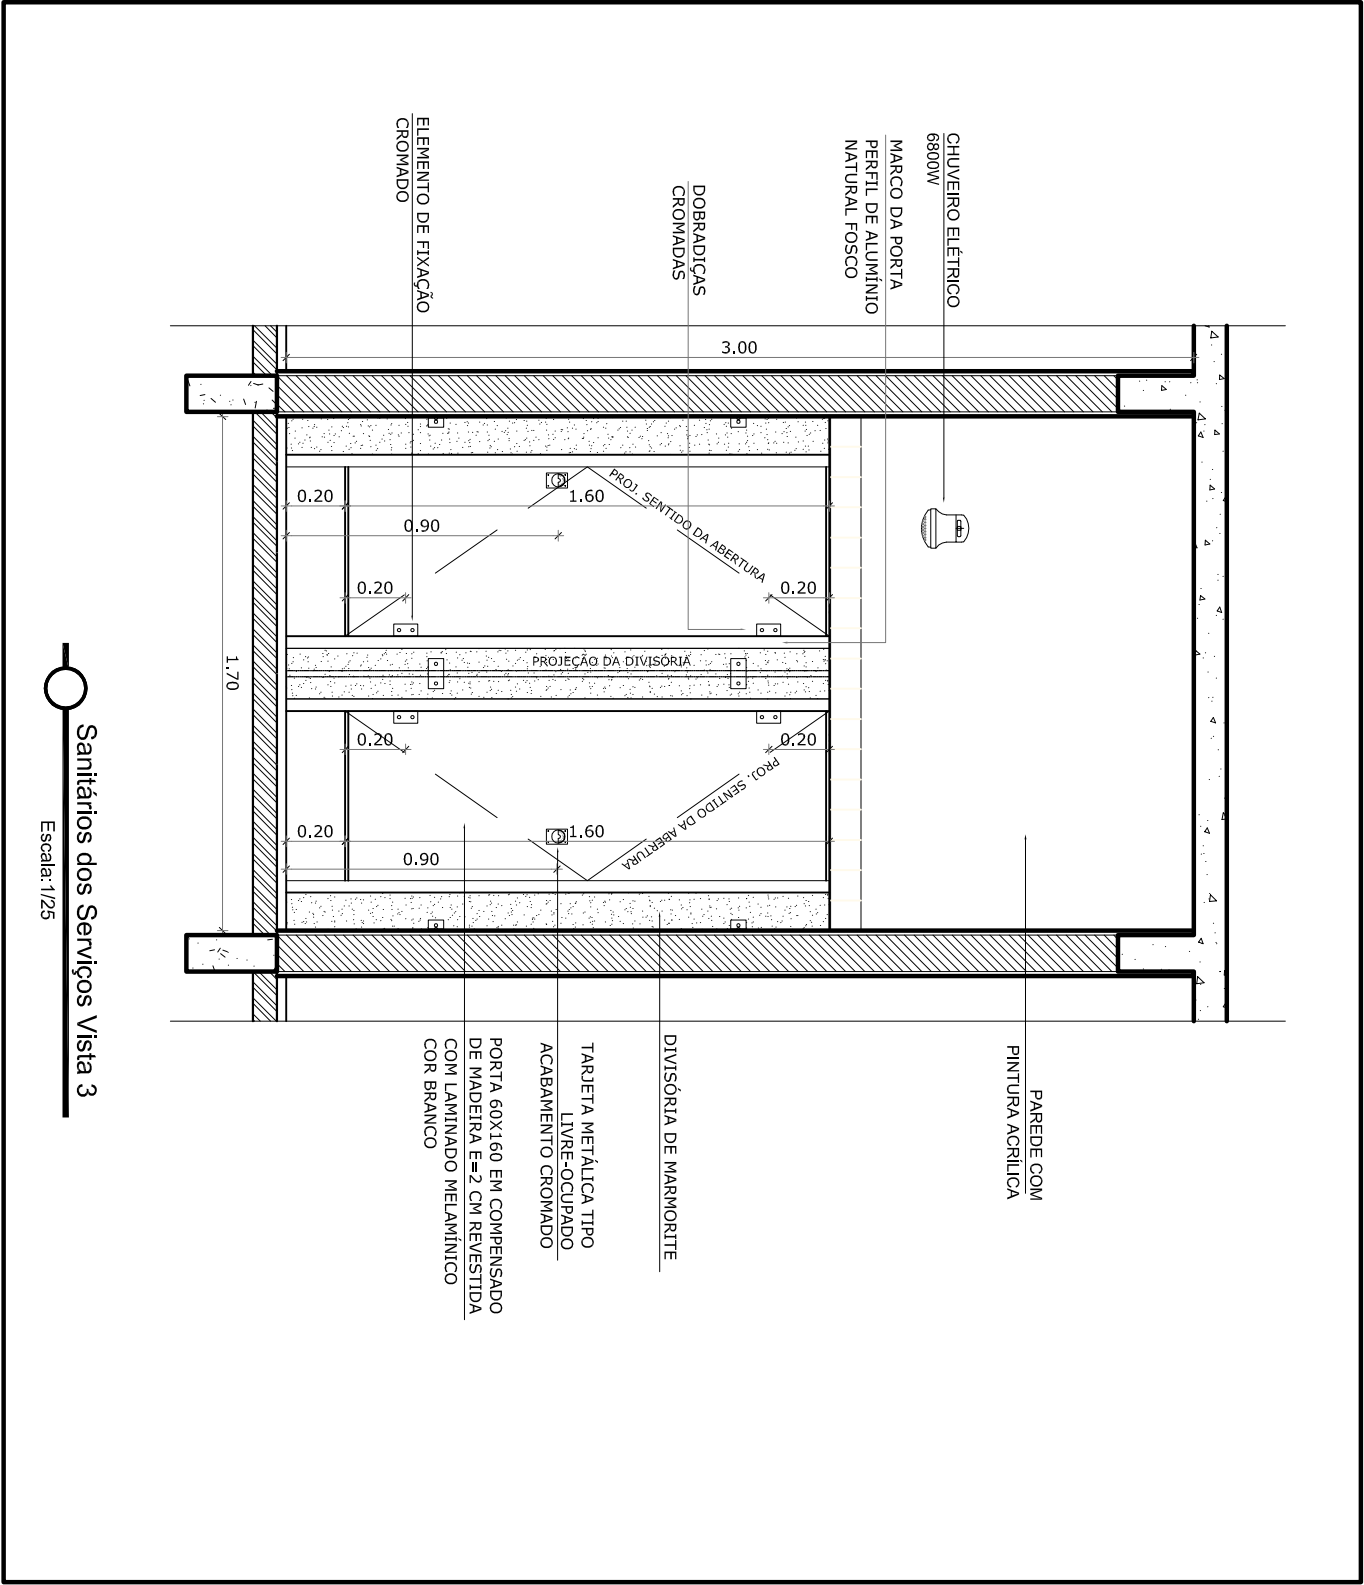
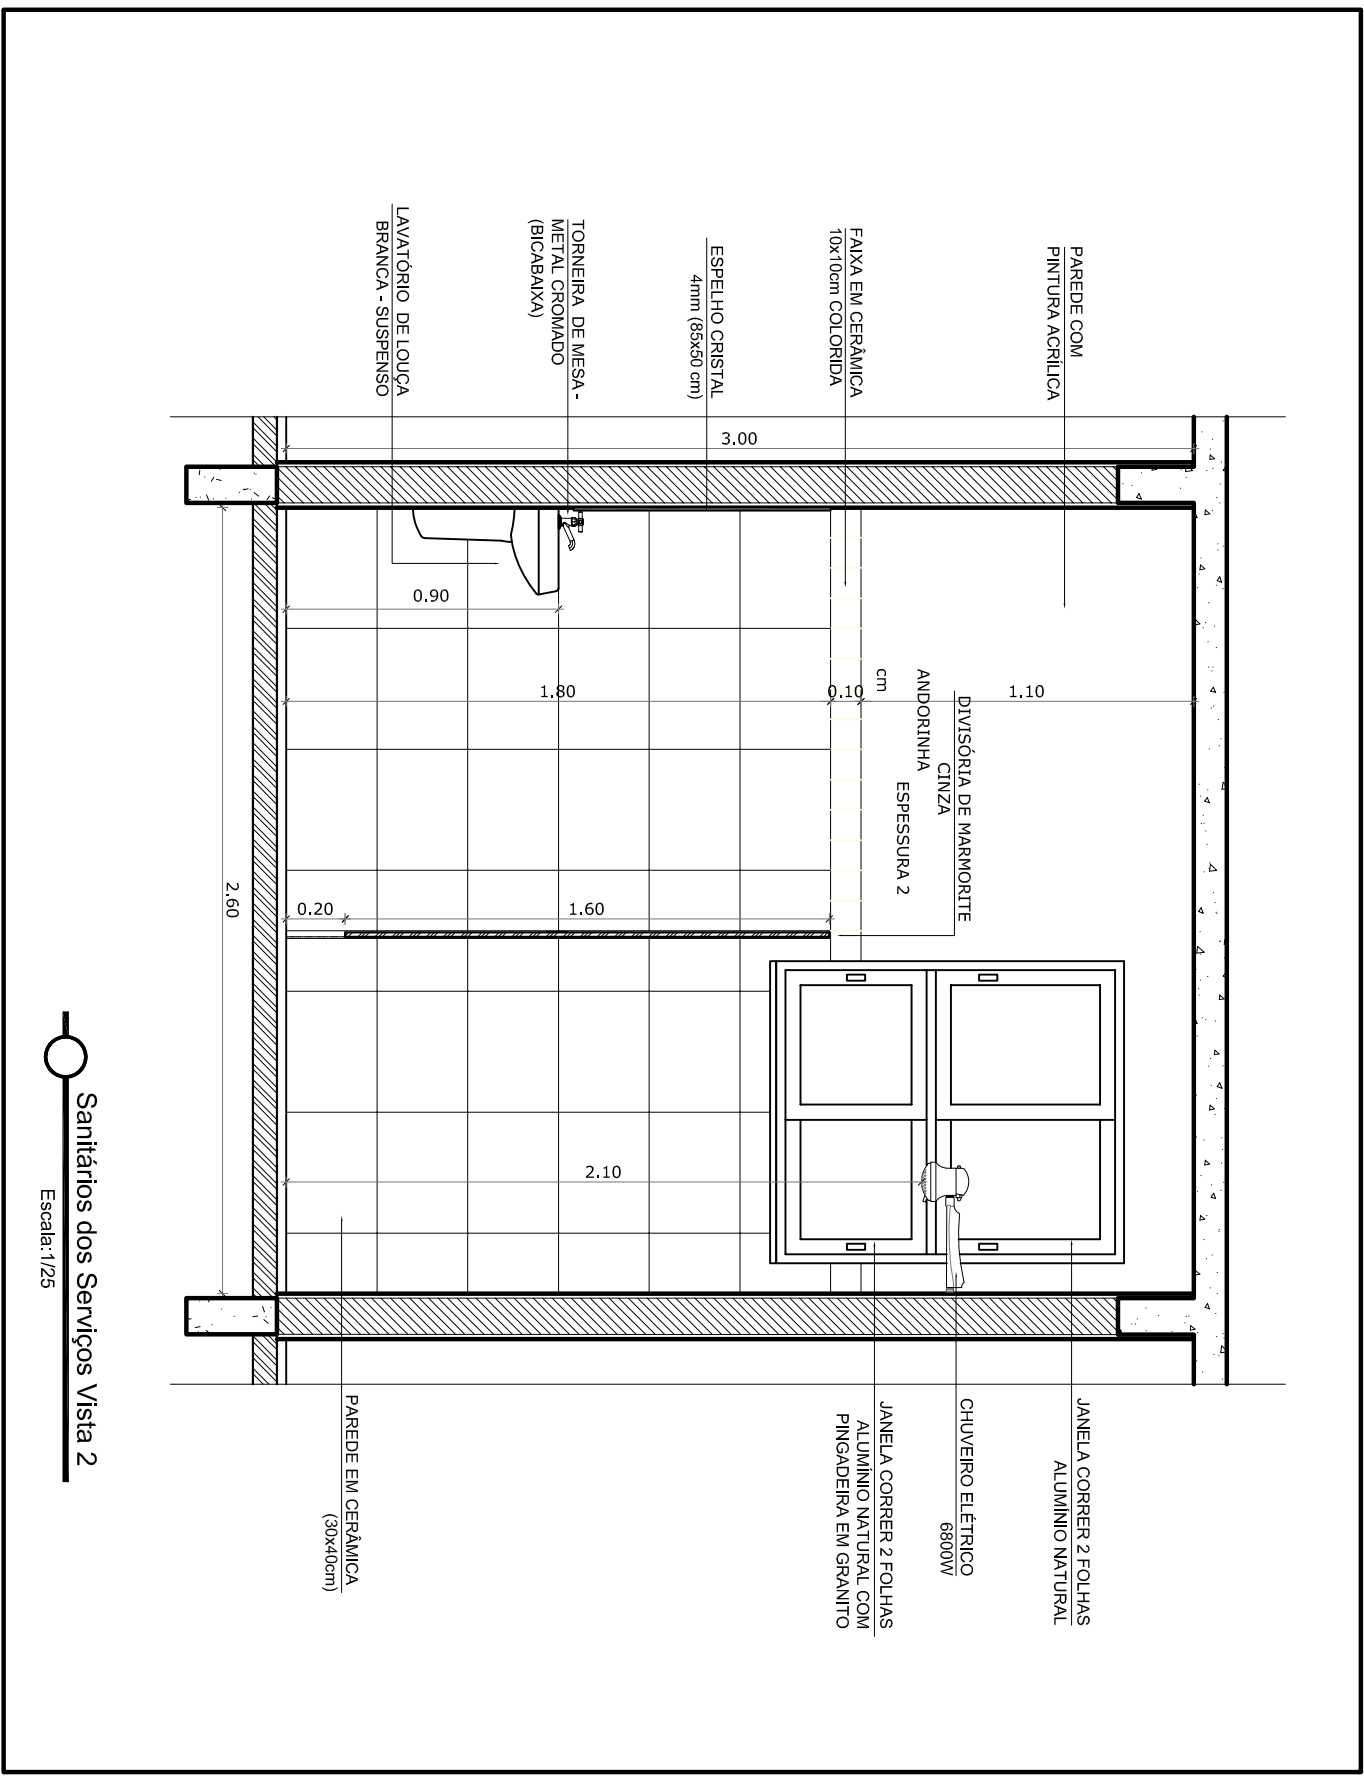
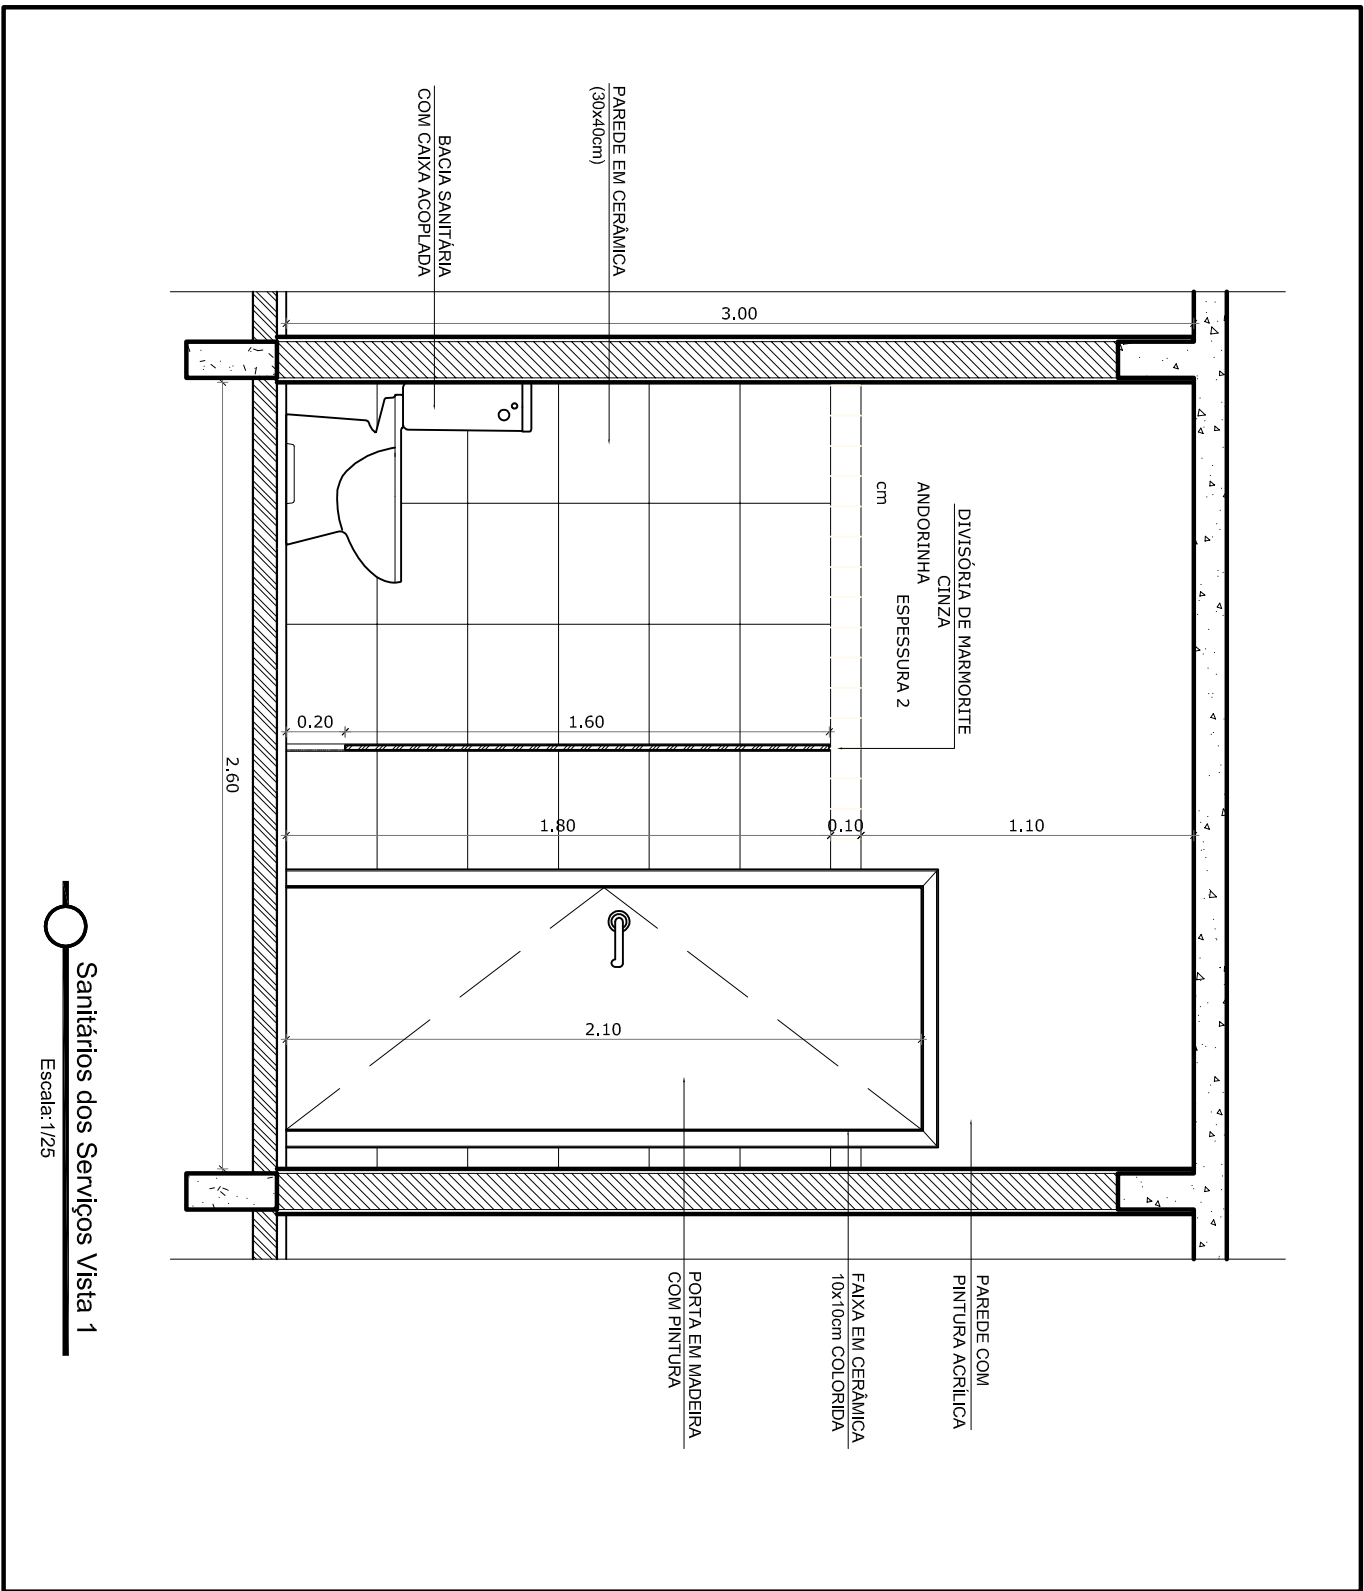
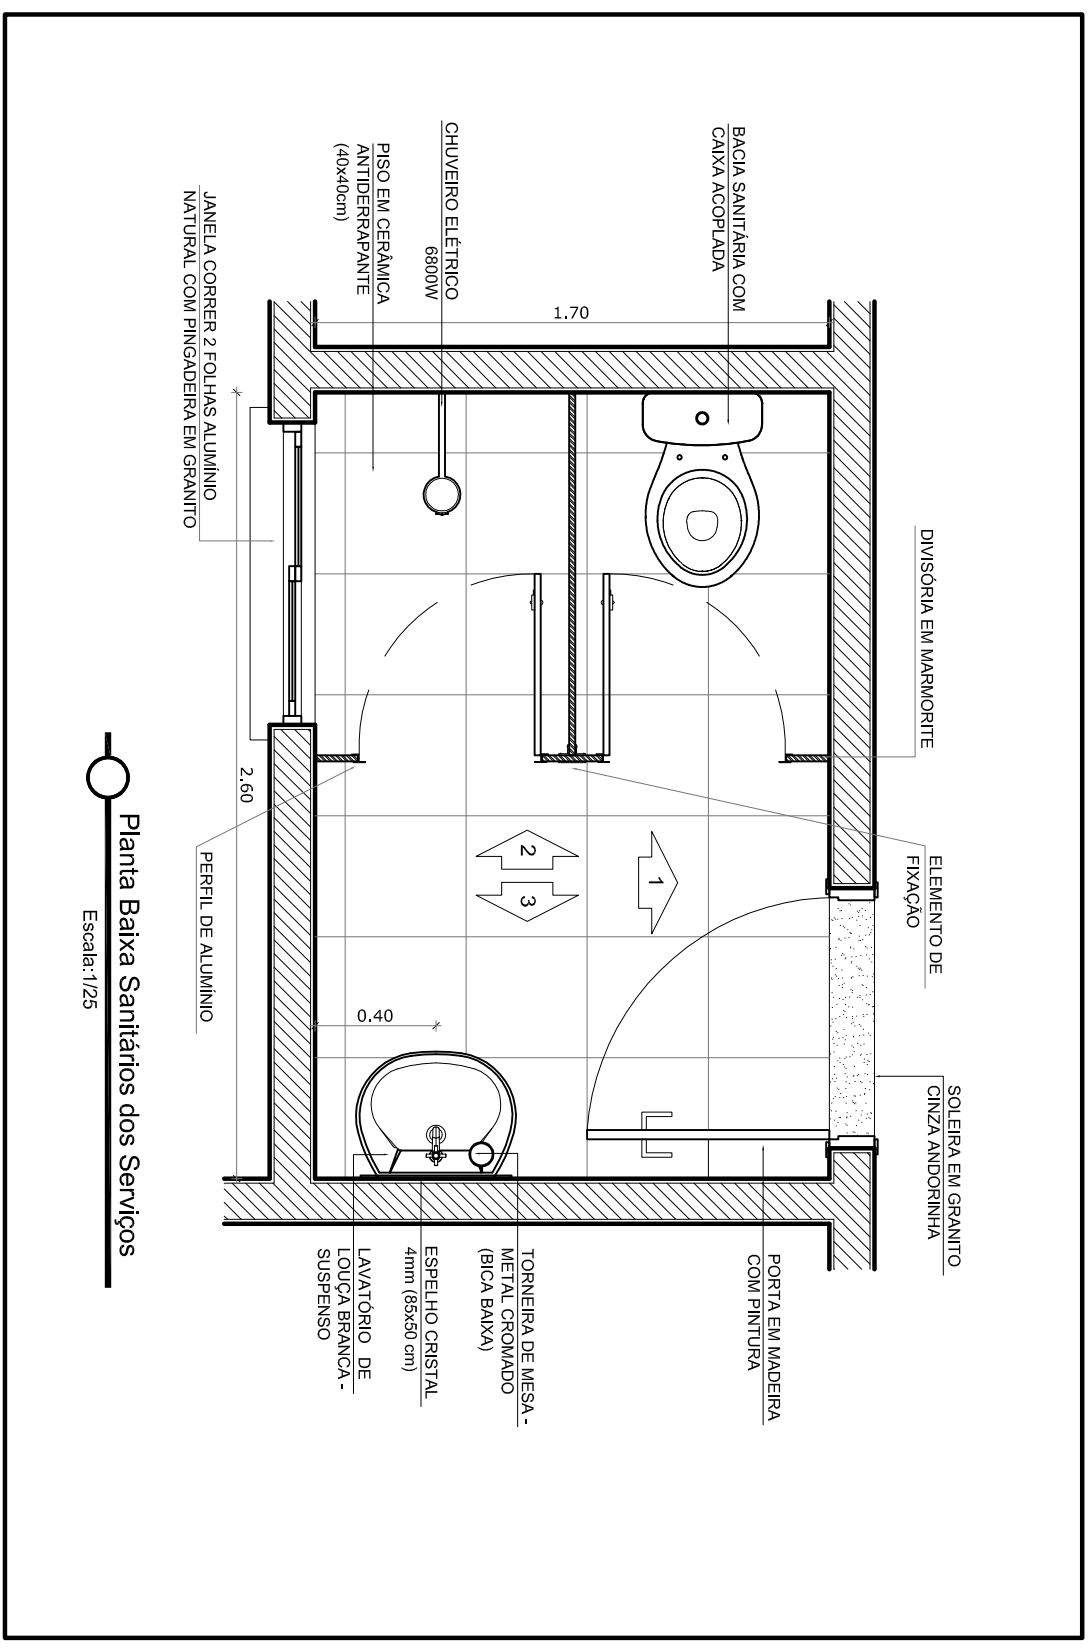
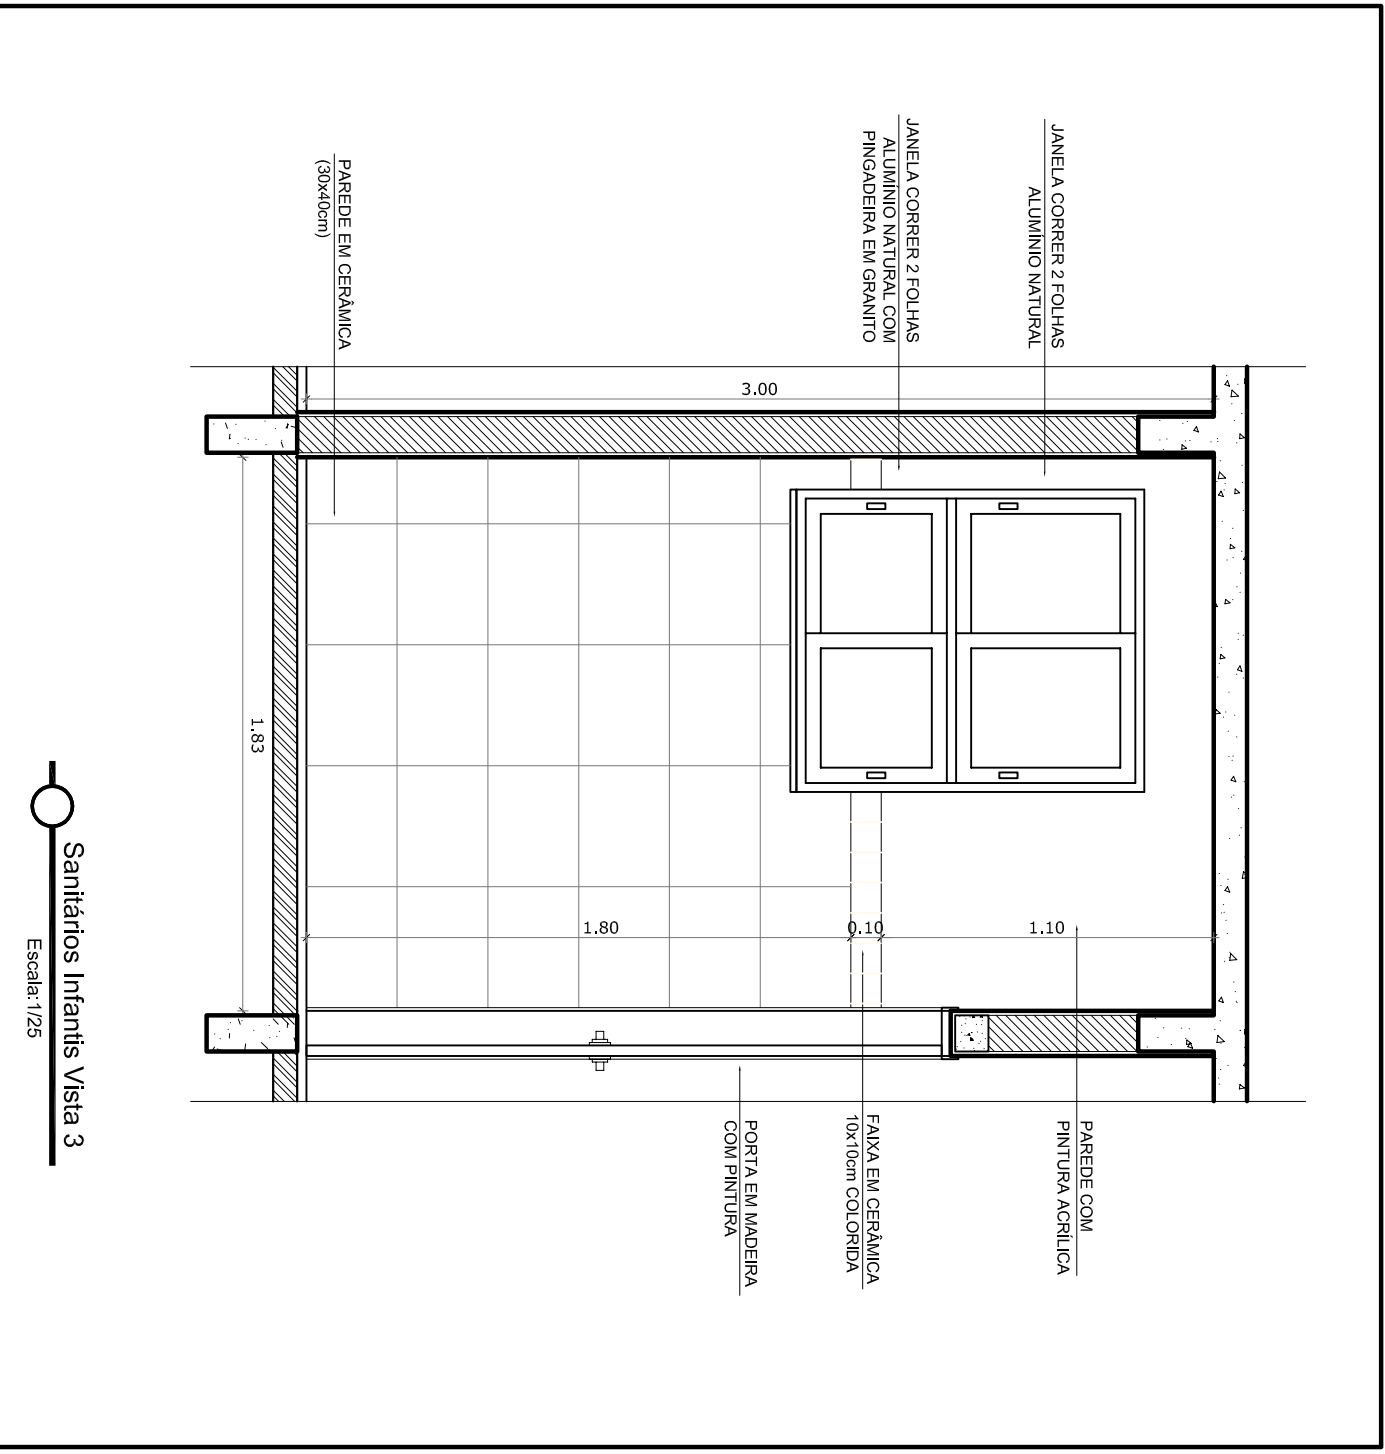
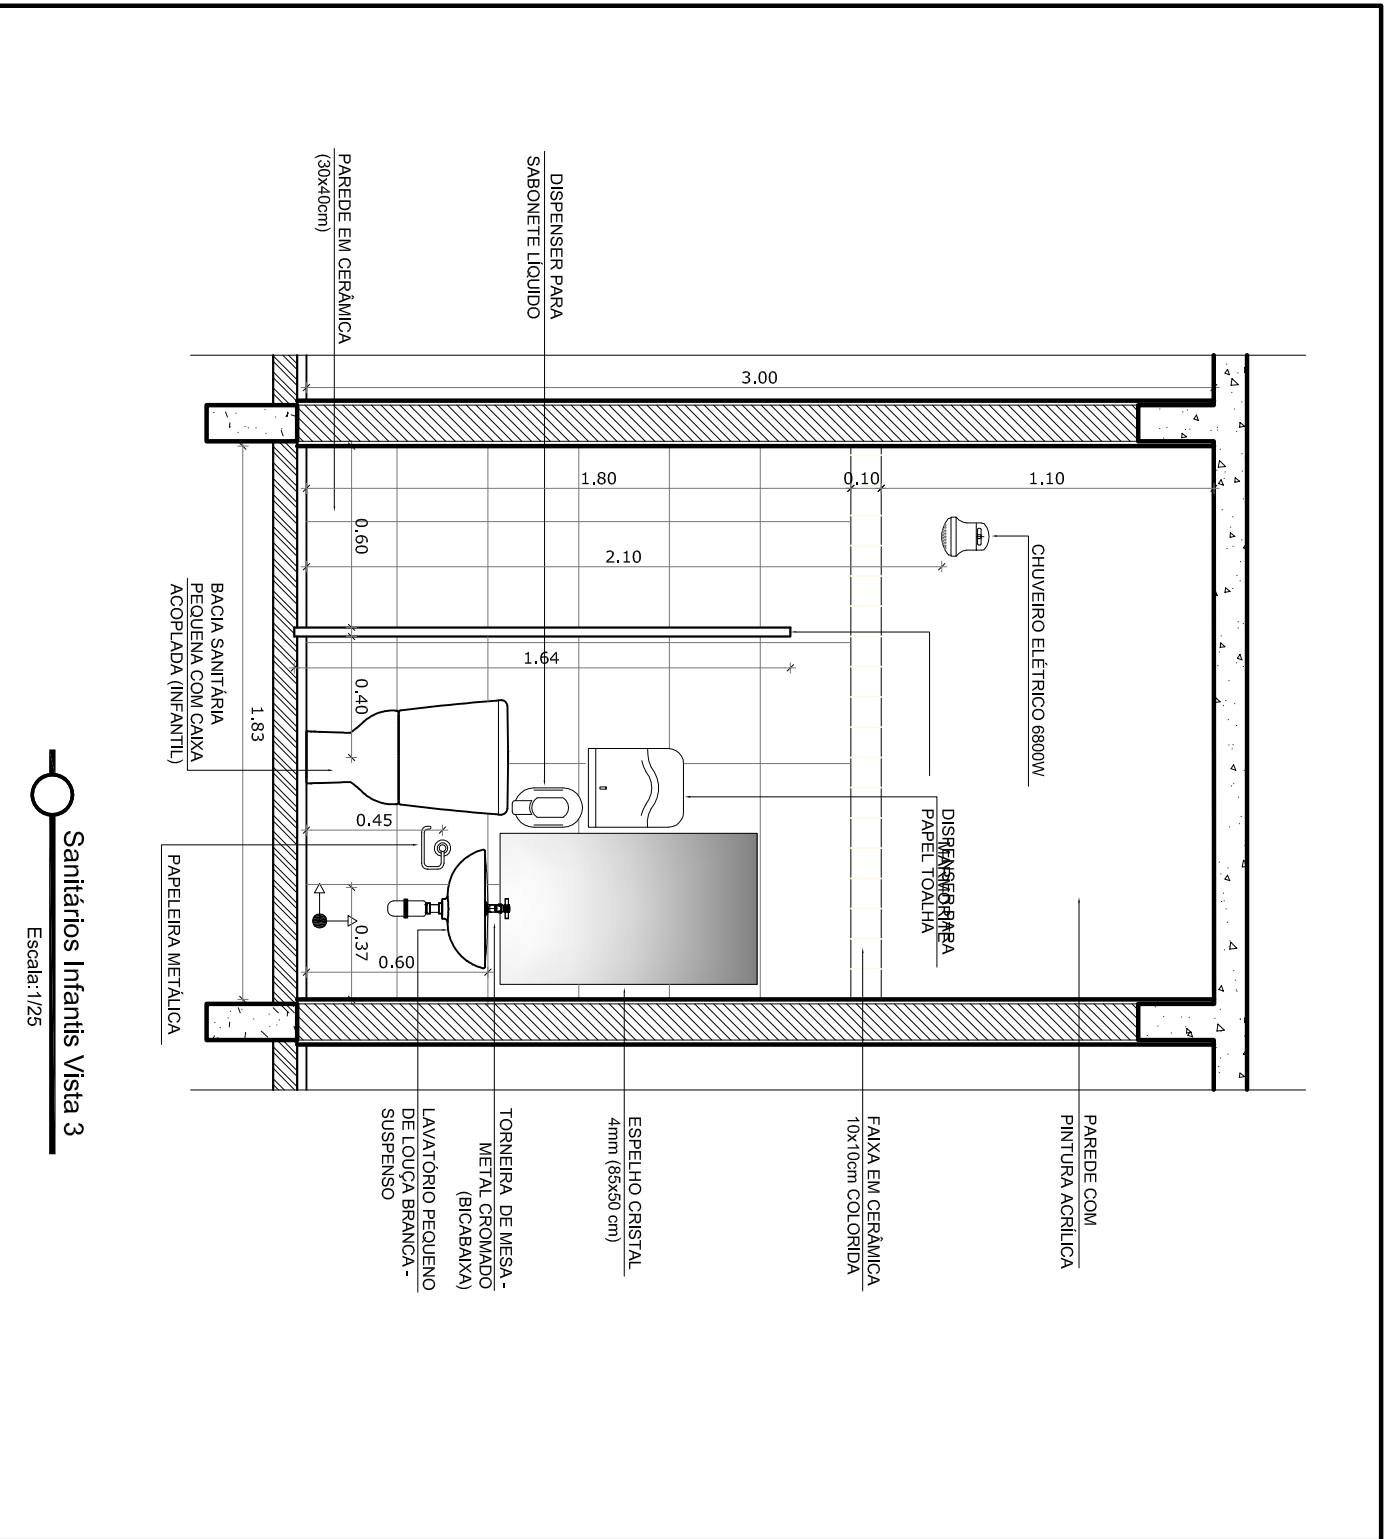
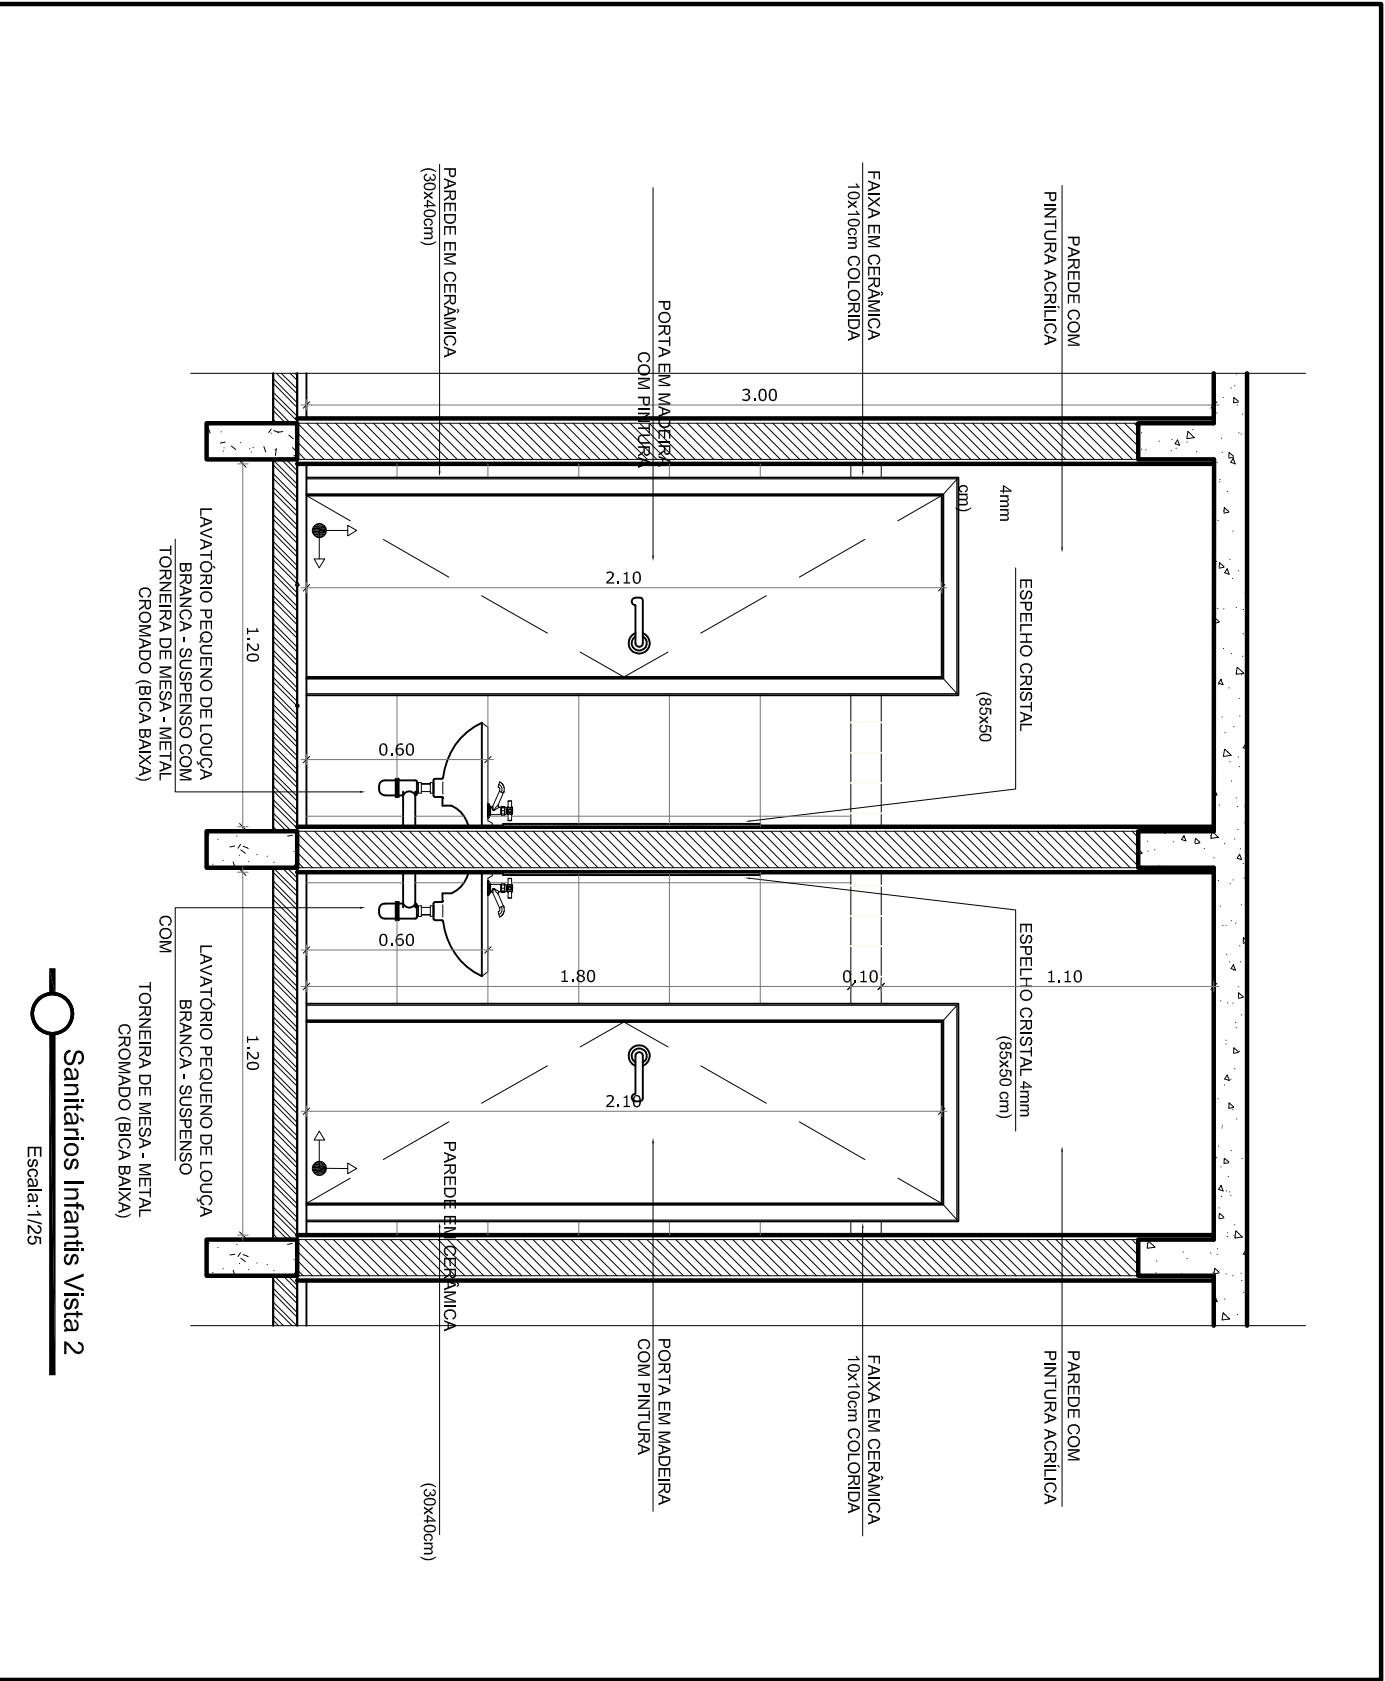
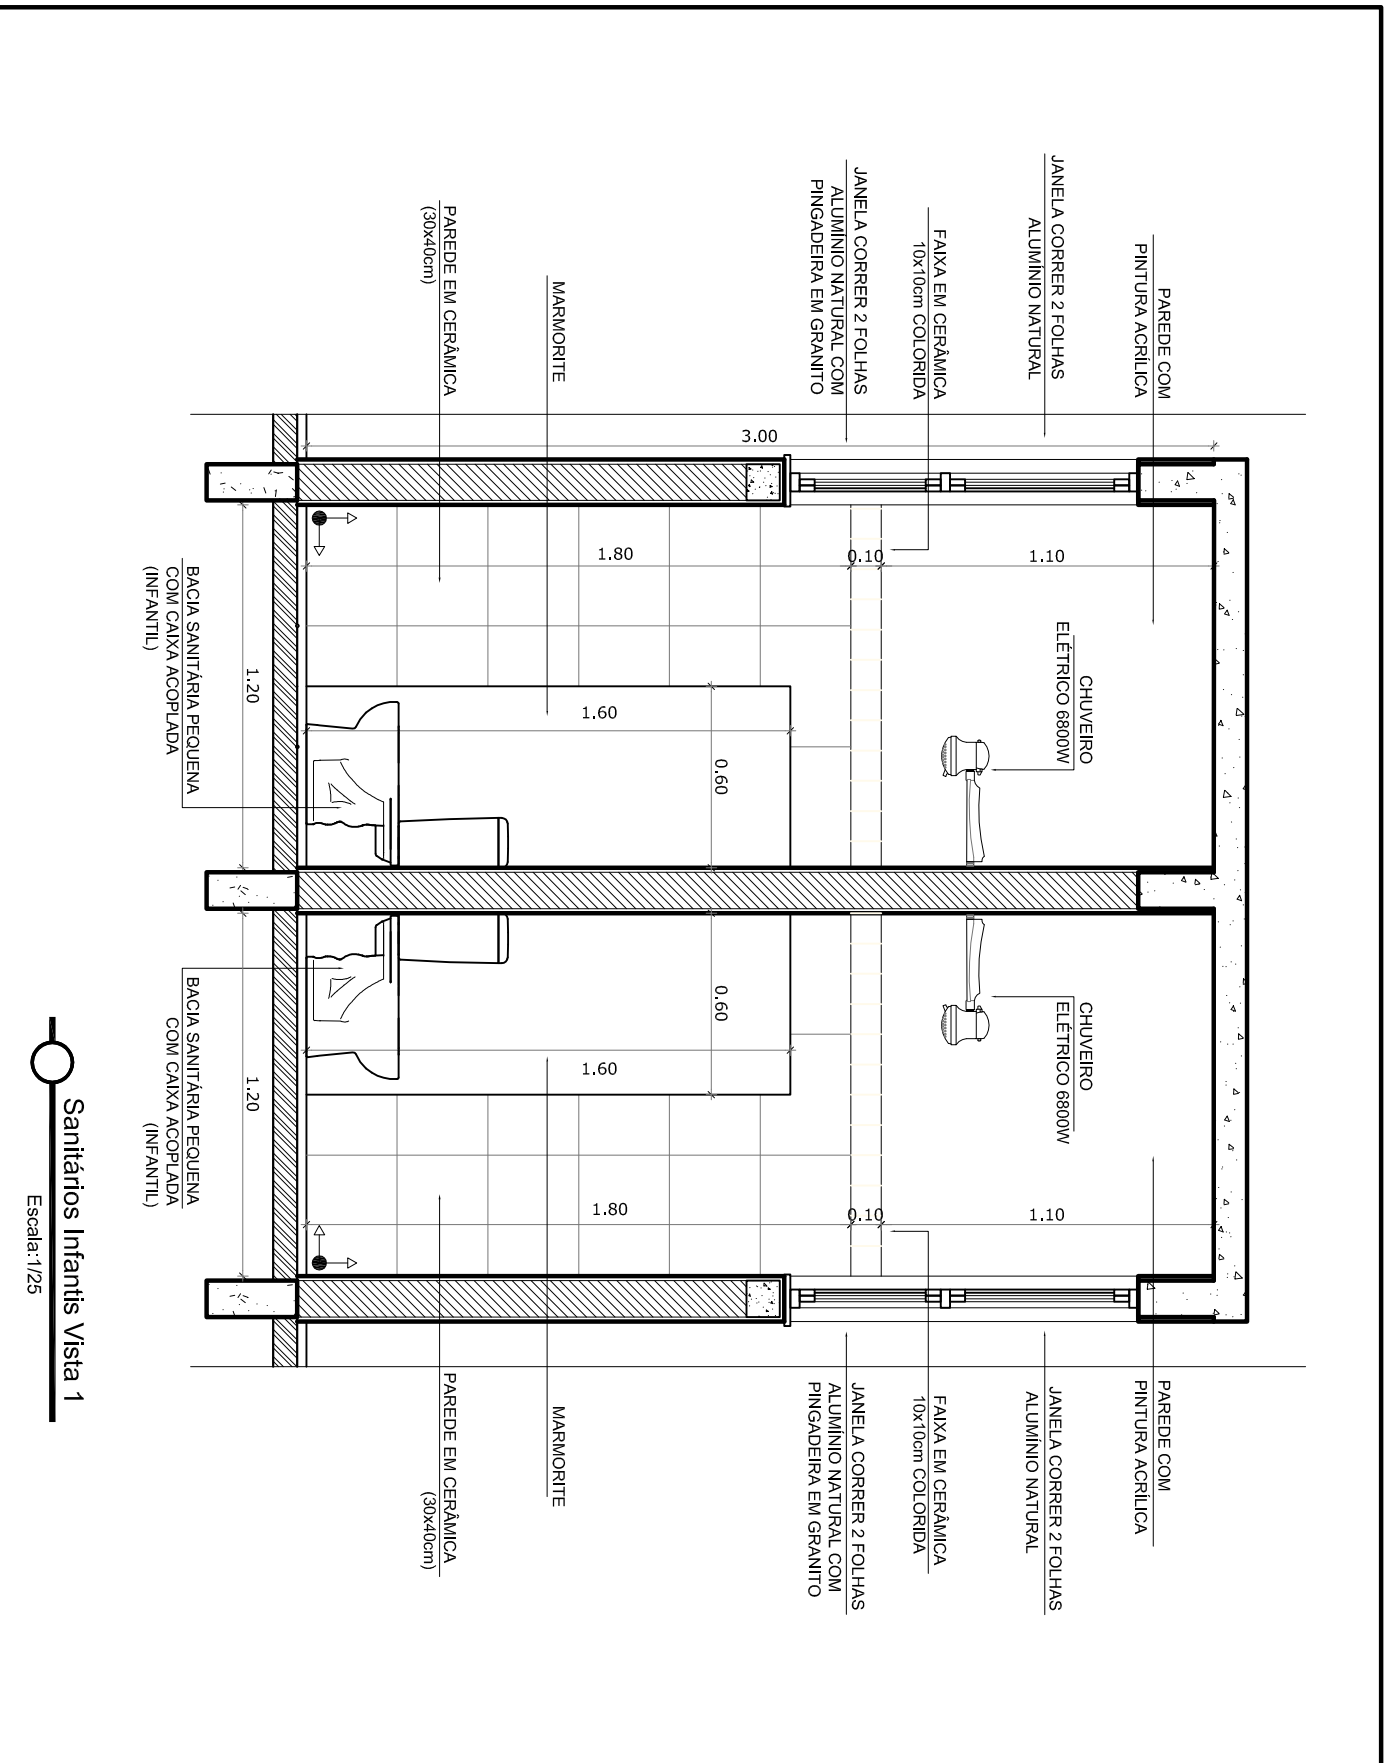


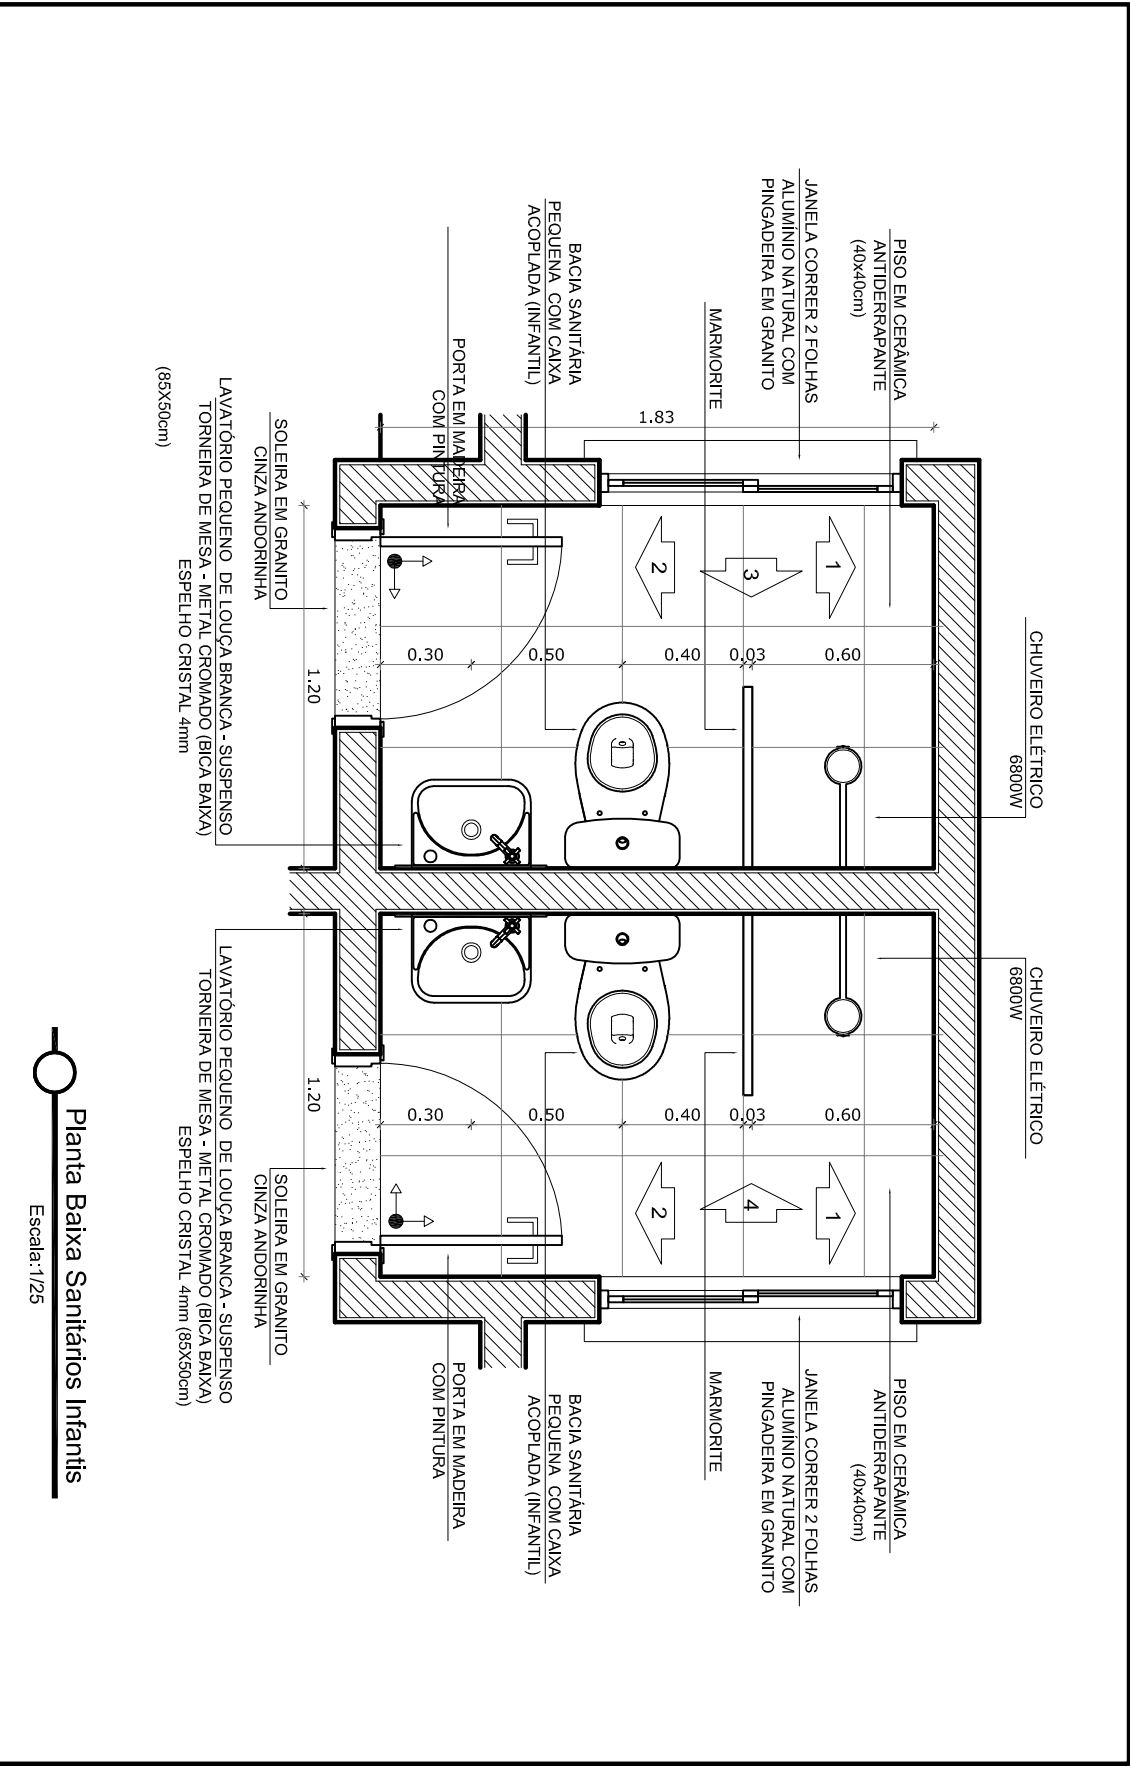

REVISÃO	DATA	RESPONSÁVEL	OBSERVAÇÃO
PREFETURA MUNICIPAL DE PELOTAS DEPARTAMENTO DE PLANEJAMENTO E ENGENHARIA			
E.M.E.I. MANUEL BANDEIRA			
SECRETARIA MUNICIPAL DA EDUCAÇÃO			
PROJETO			
Projeto Arquitetônico: Projeto Arquitetônico			
Cau - 4314145			
Conferência do Projeto: Projeto Arquitetônico			
Cau - 4314145			
PROJETO			
PROJETO ARQUITETÔNICO			
FRANCA			
ELABORAÇÃO			
R. Bernardo Pires, 300 - Centro			
CONTEÚDO			
Detalhe - Sanitários			
LOCAL E DATA			
Pelotas, outubro de 2014.			
PA-06			
1/25			