
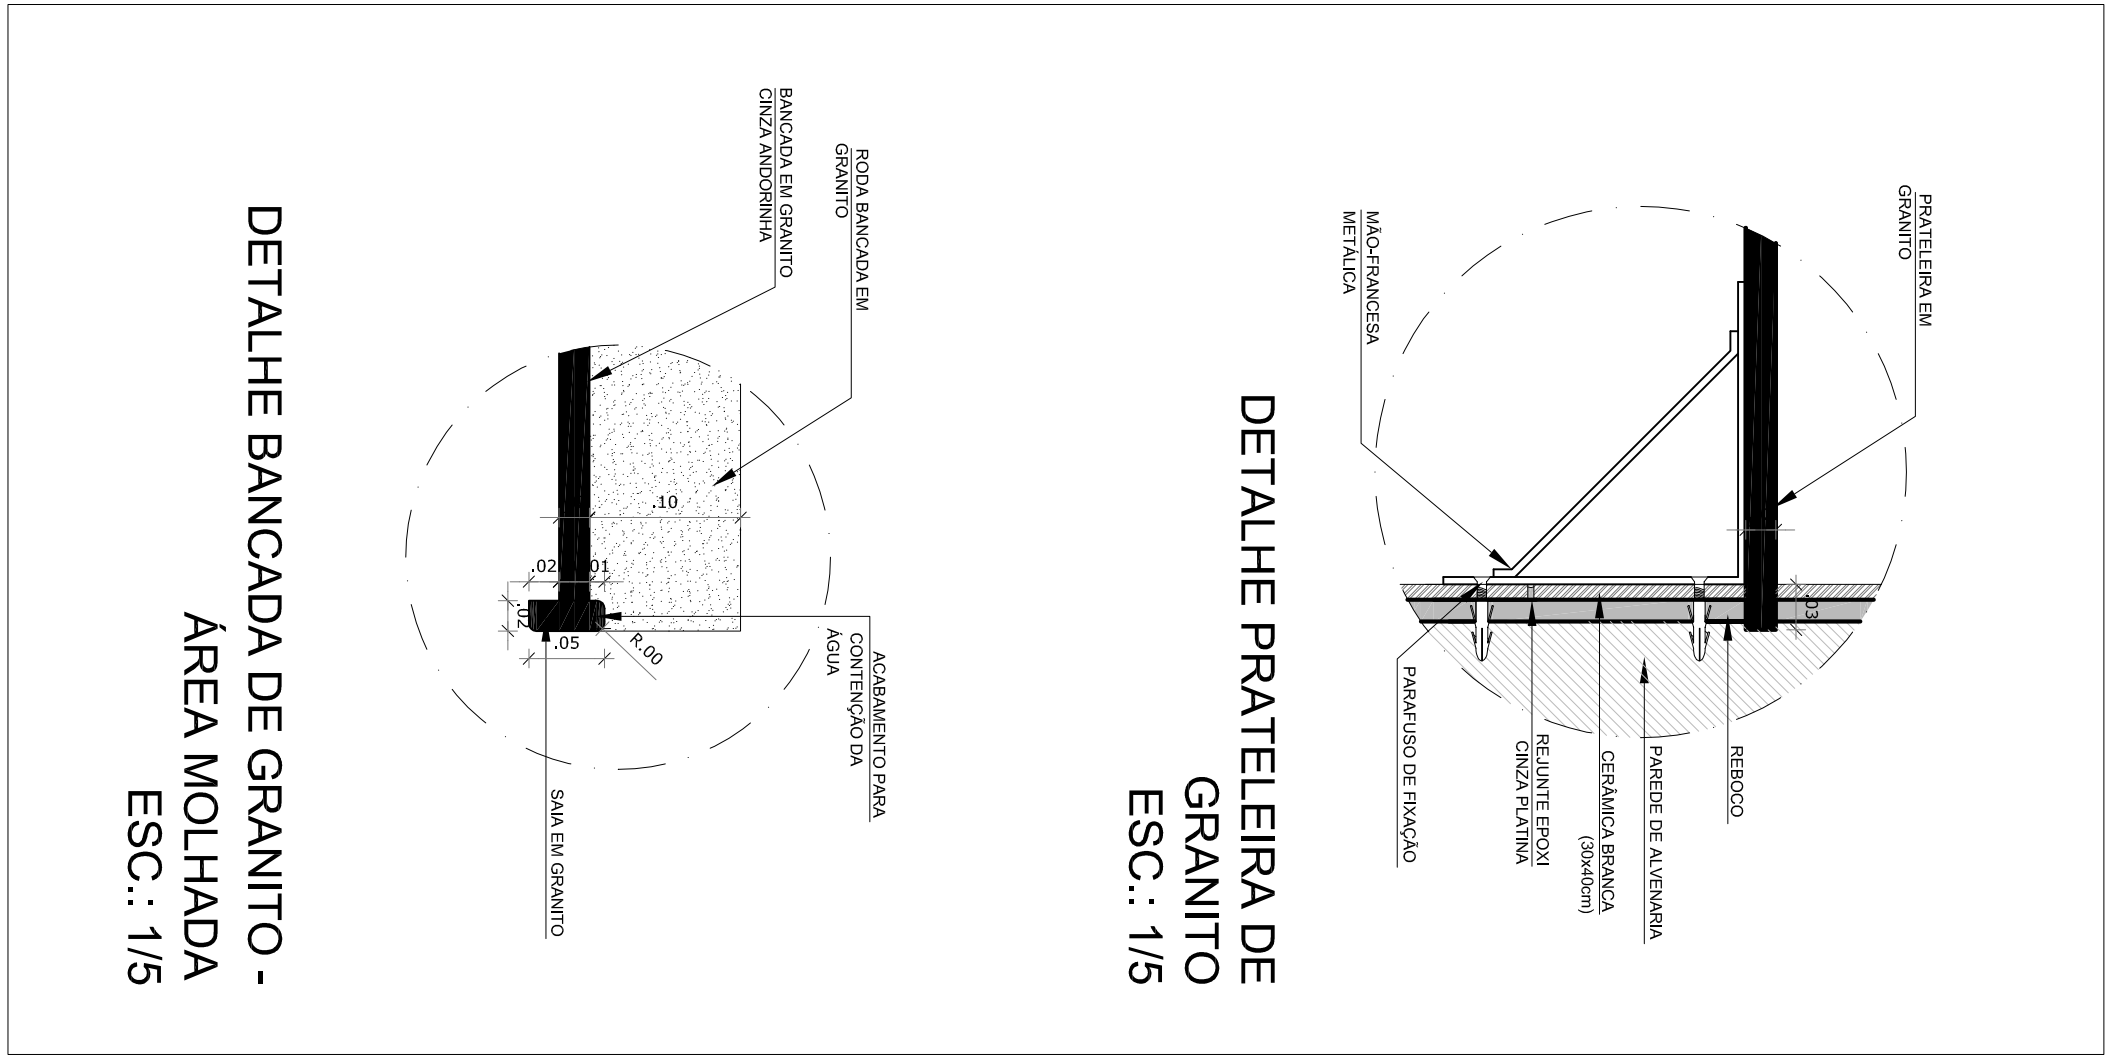
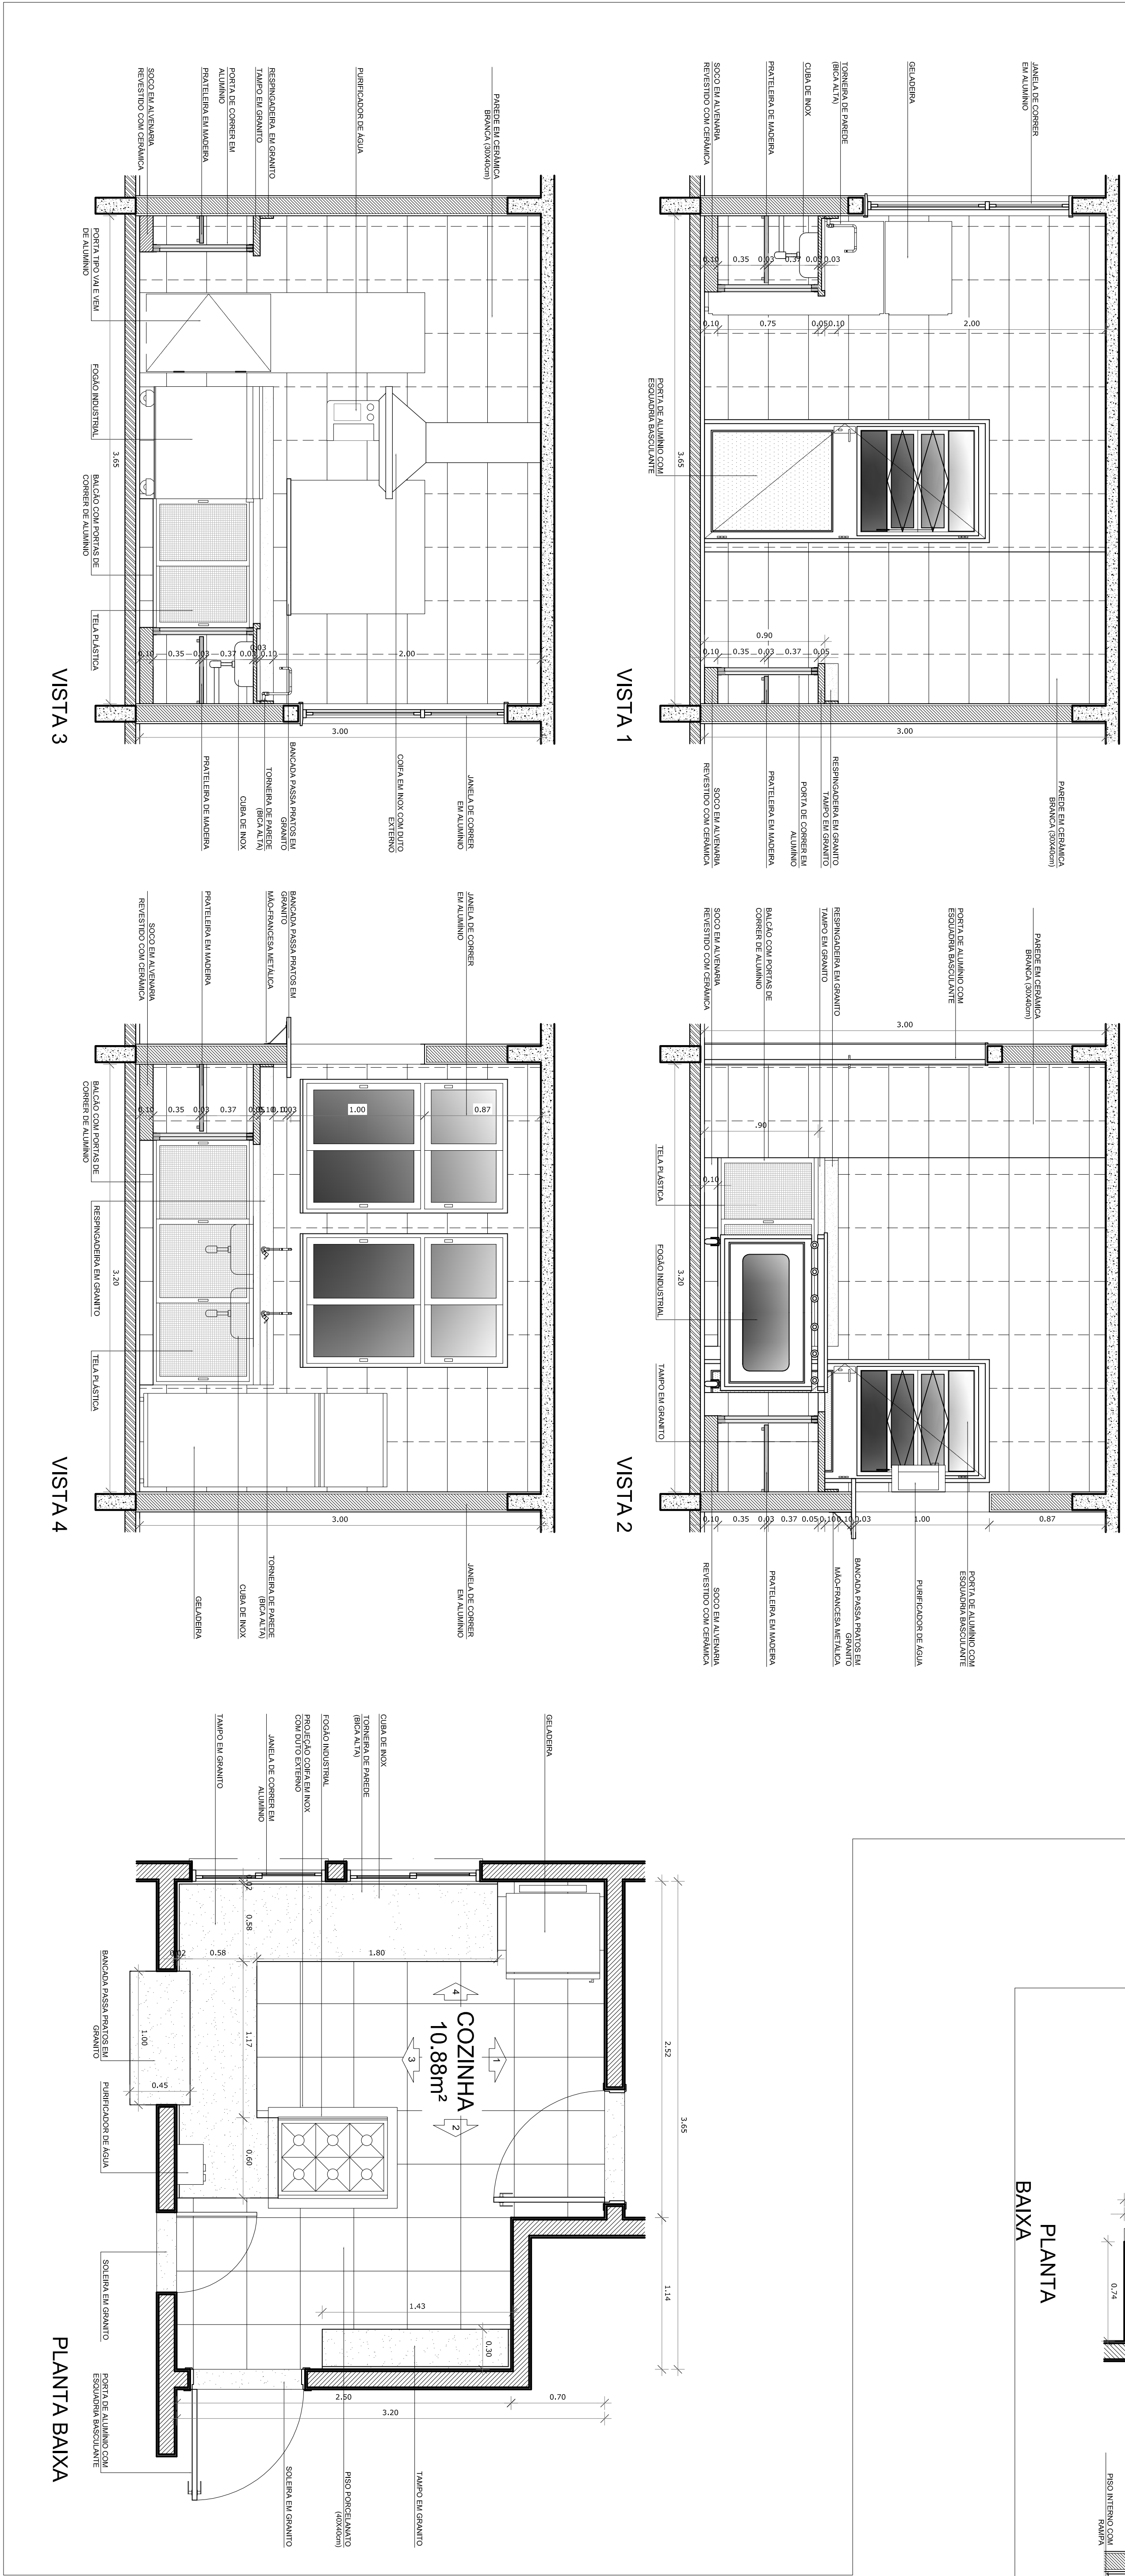
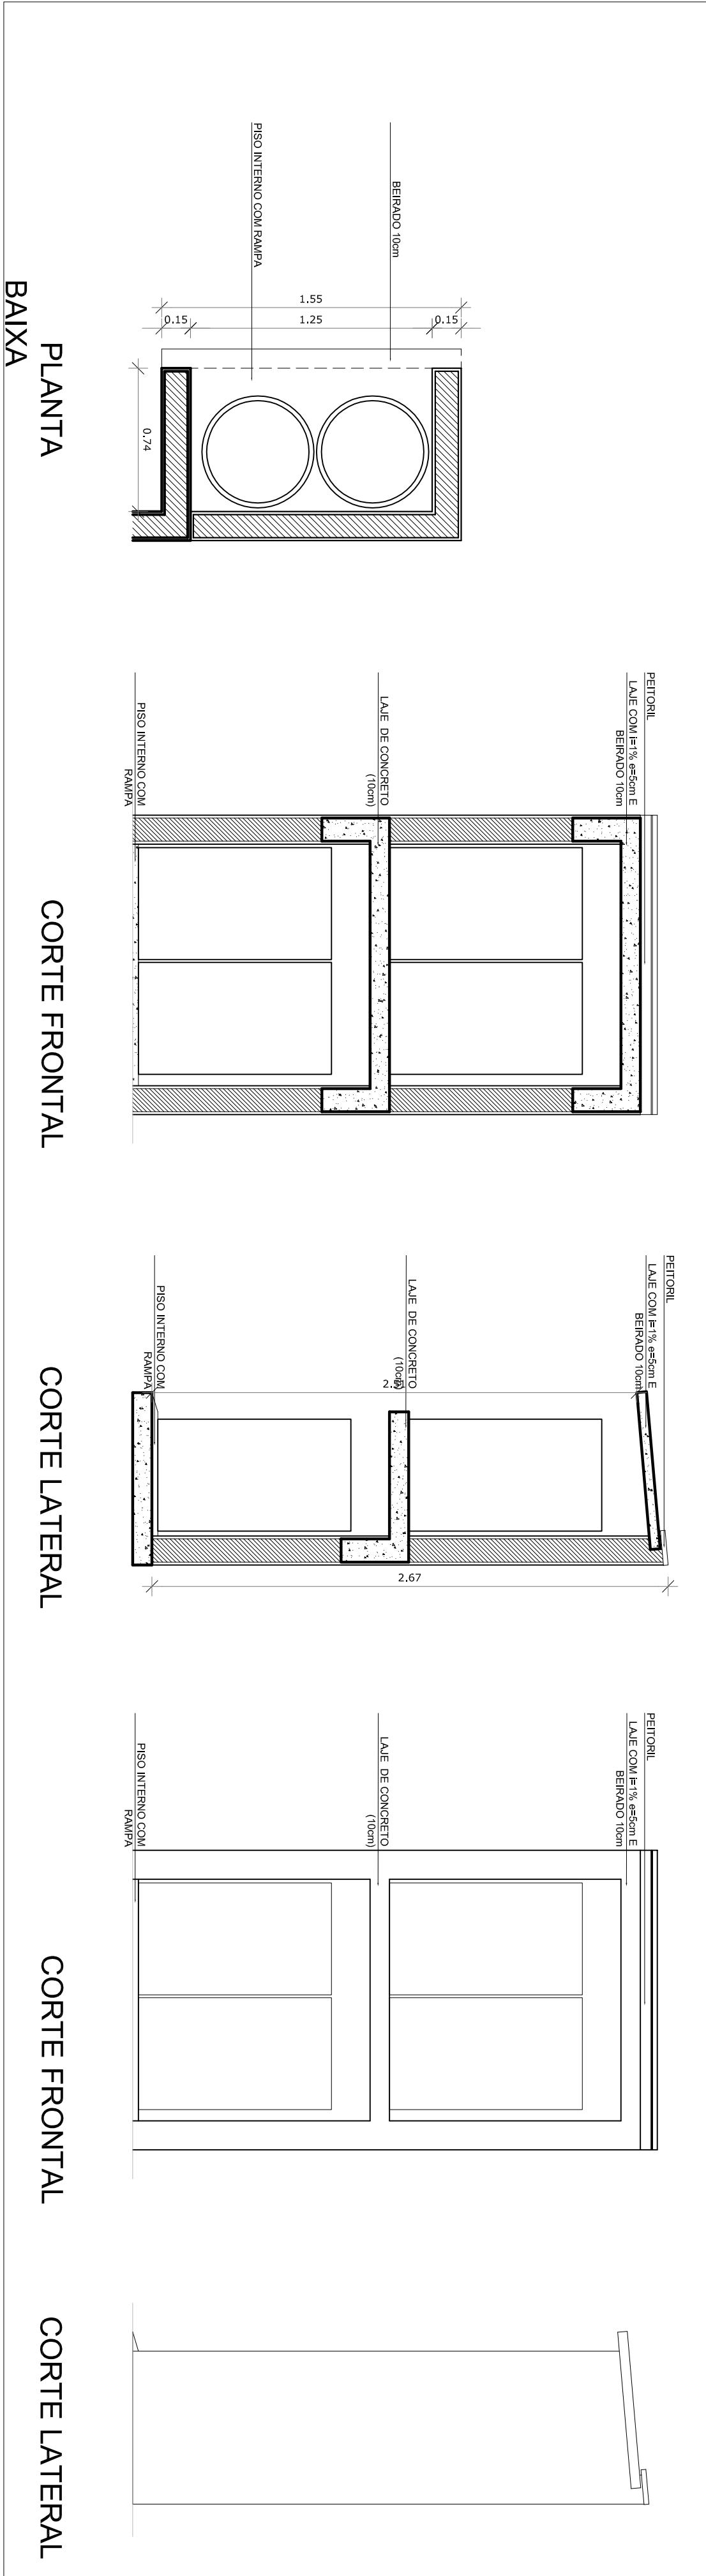
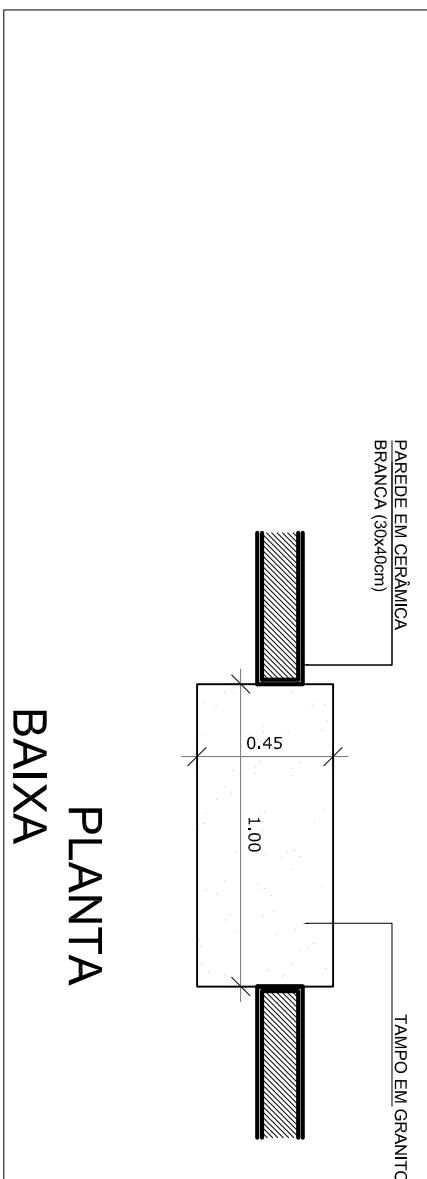
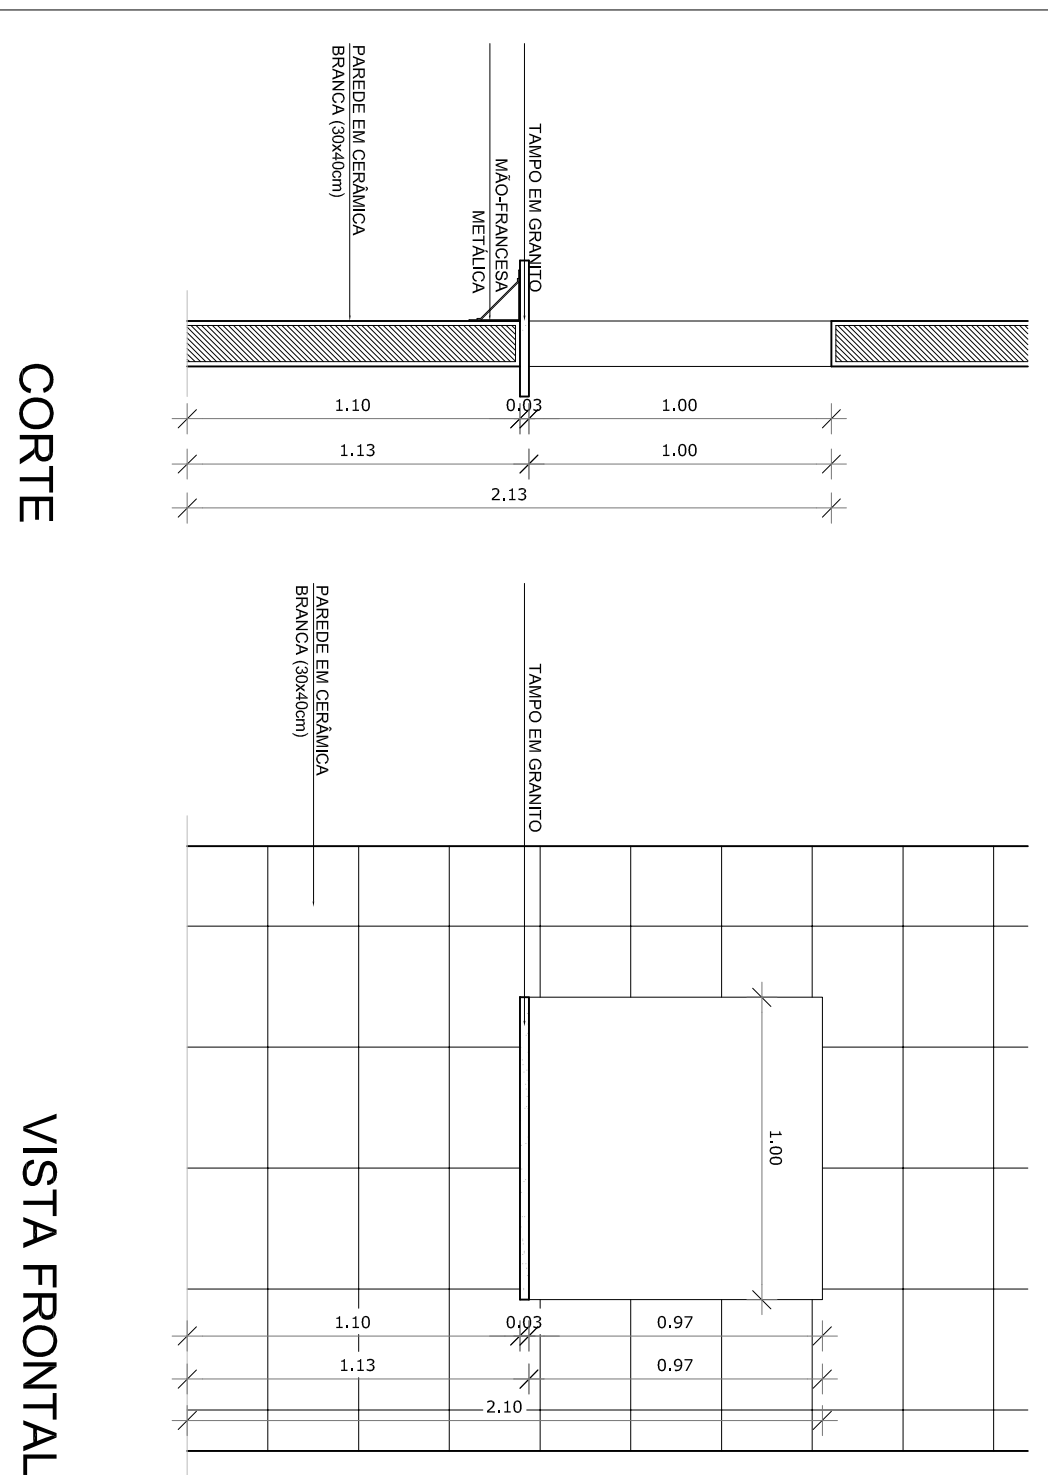
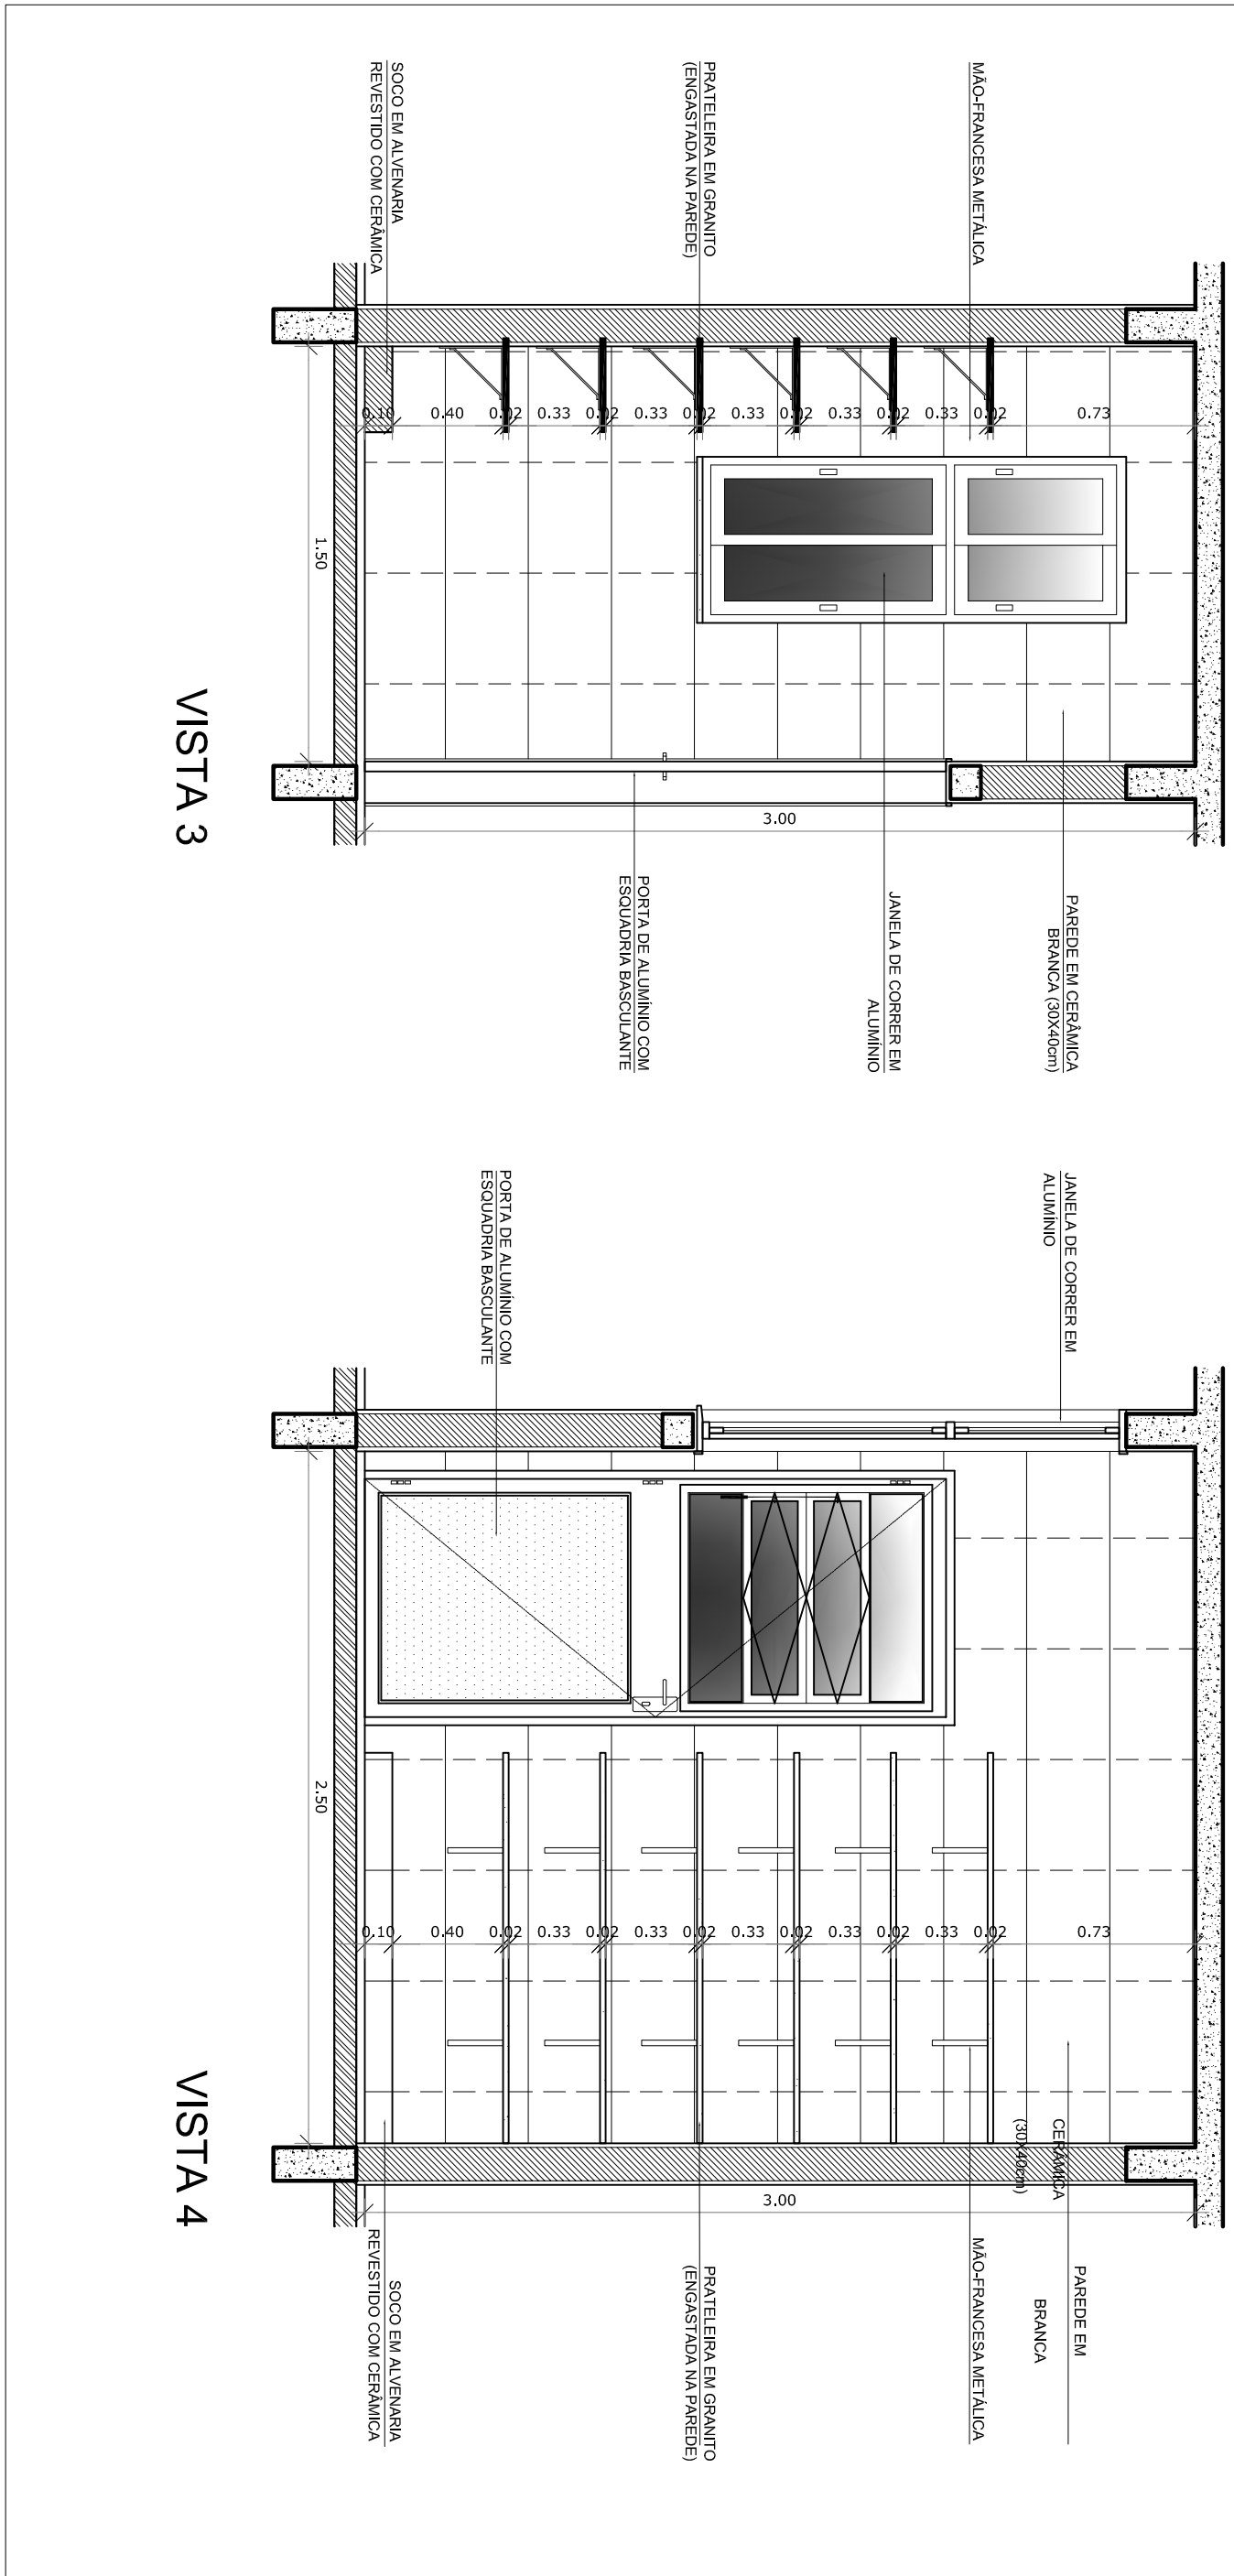
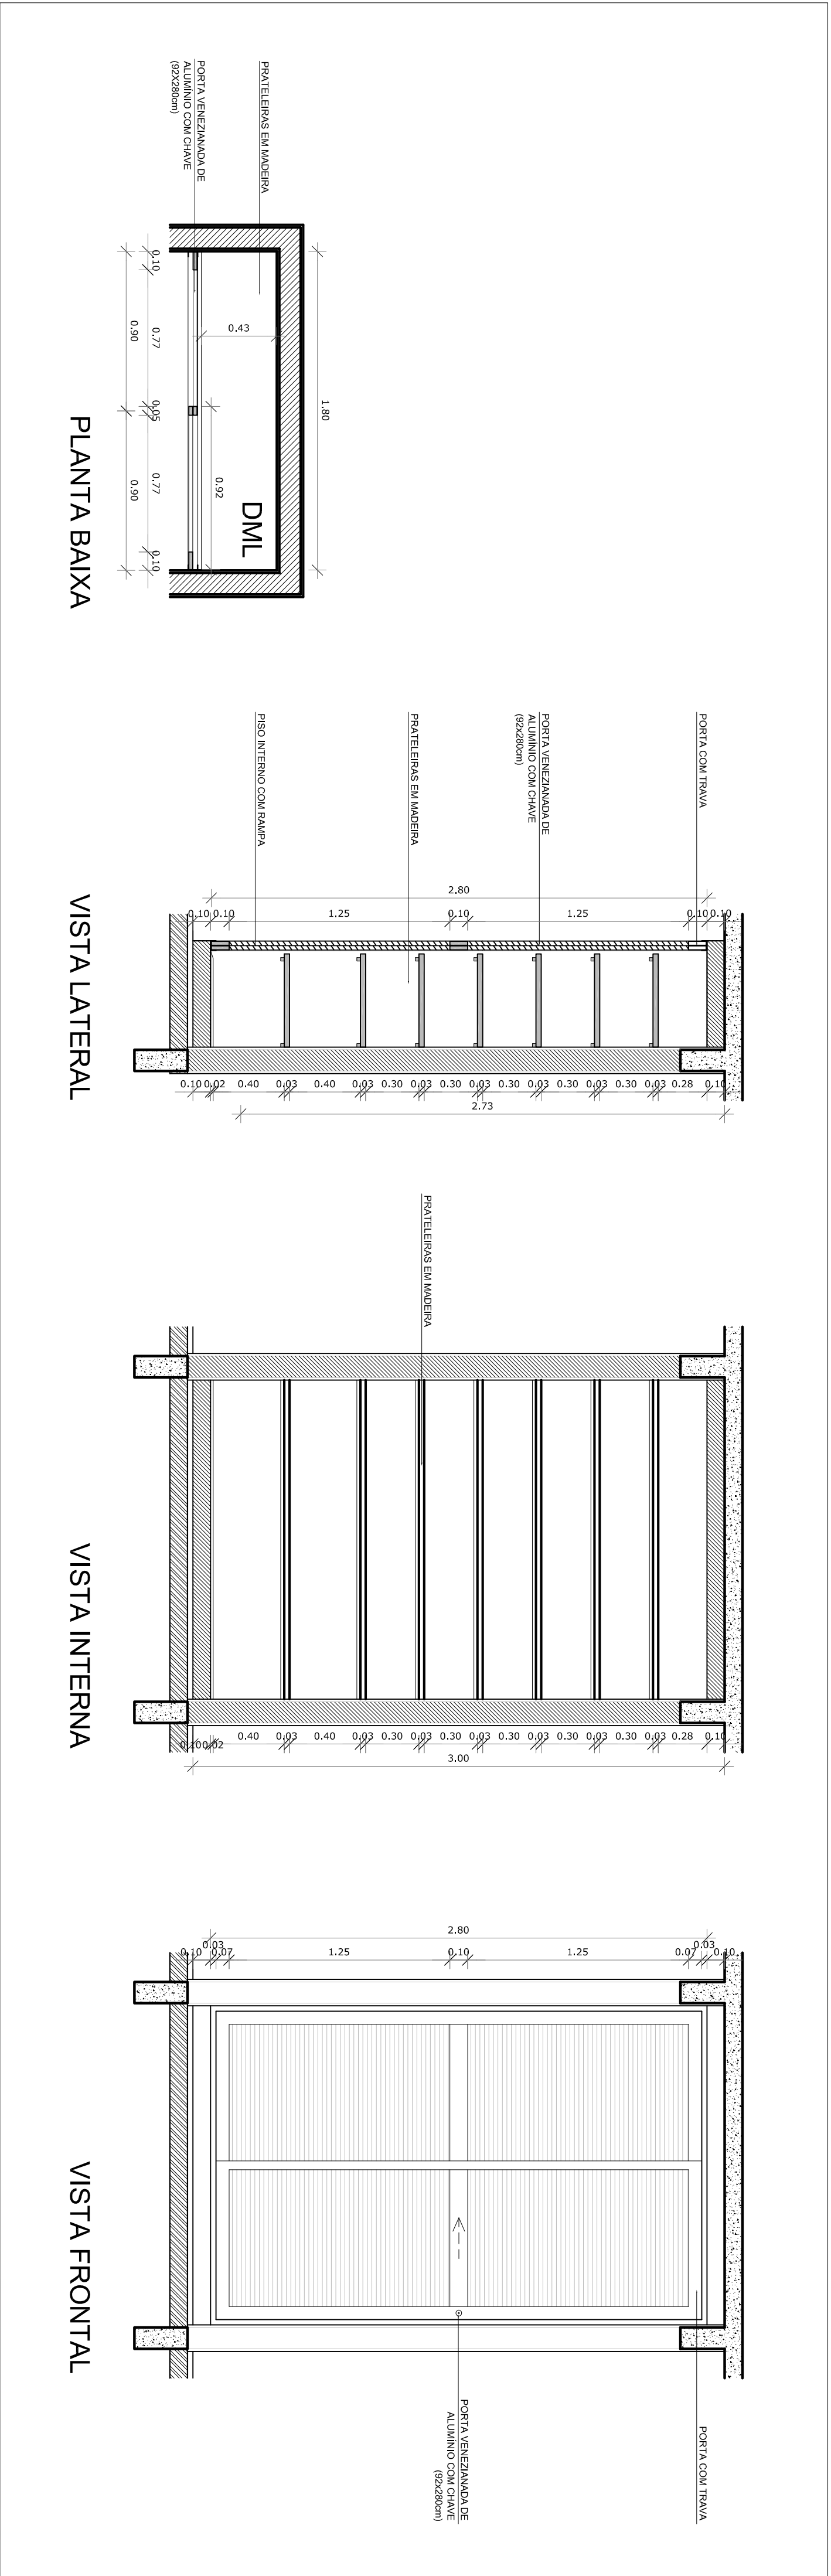


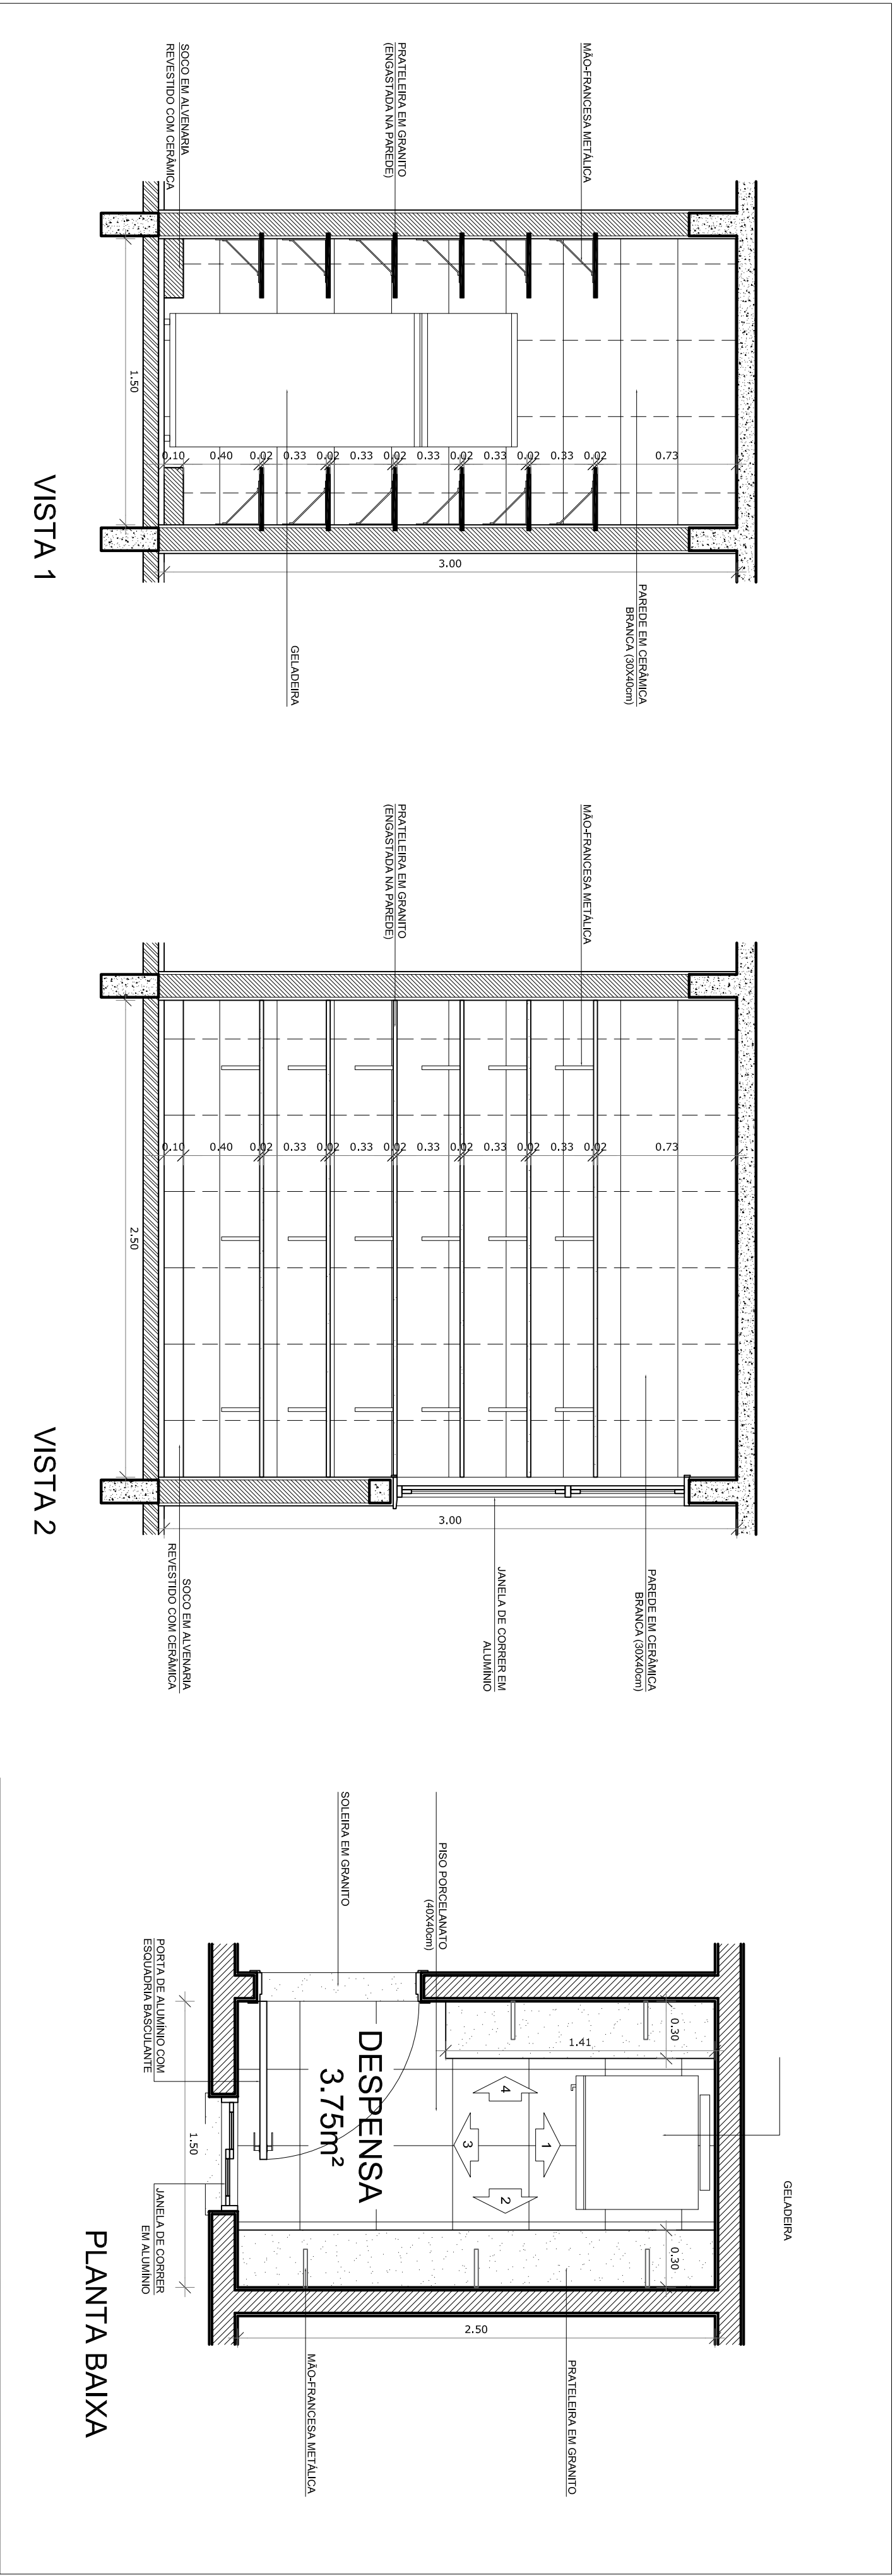

PROJETO	PROJETO ARQUITETÔNICO	FRANCA
FEITORE	Rua Bernardo Pires, 300 - Centro	PH-09
CONTÉÚDO	Detalhe - Despensa, Cozinha, Casa de gás	1/25
LOCAL E DATA	Paraná, outubro de 2014	

EMEI MANUEL BANDEIRA

SECRETARIA MUNICIPAL DA EDUCAÇÃO

PREFEITURA MUNICIPAL DE PELOTAS

DEPARTAMENTO DE PLANEJAMENTO E ENGENHARIA

Projeto Arquitetônico: Projeto C. Benedito

CAU - AS14145

Coordenador do Projeto: Projeto C. Benedito

CAU - AS14145