




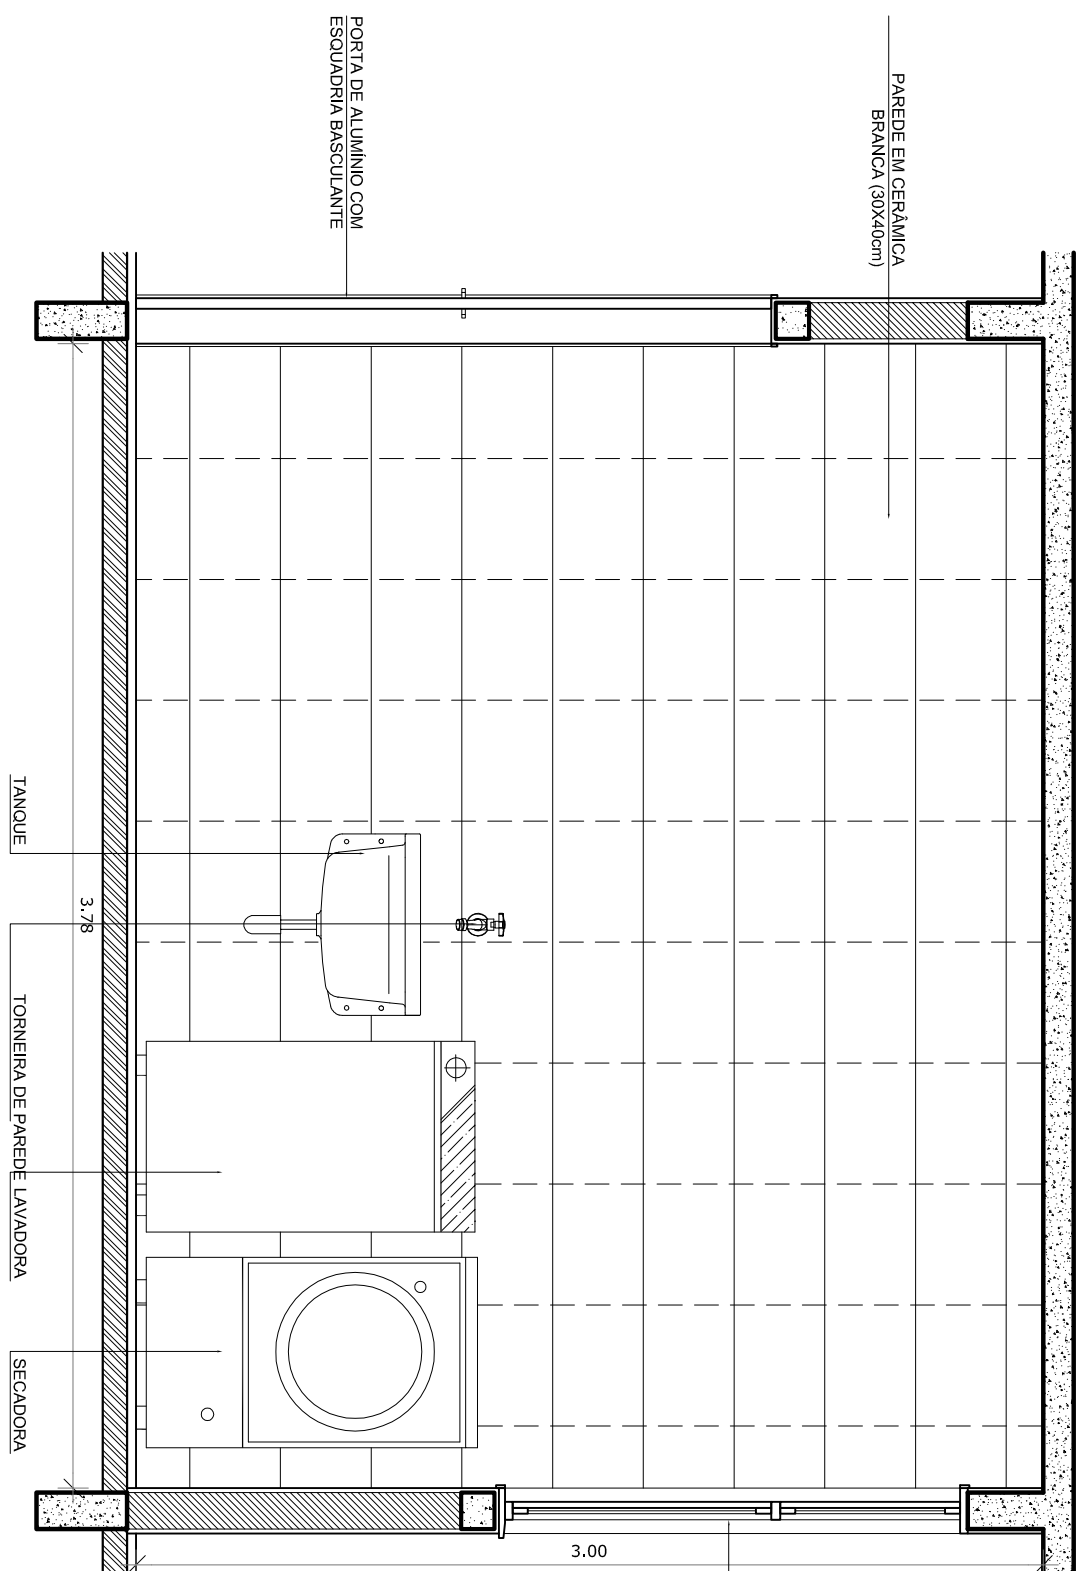


VISTA 1

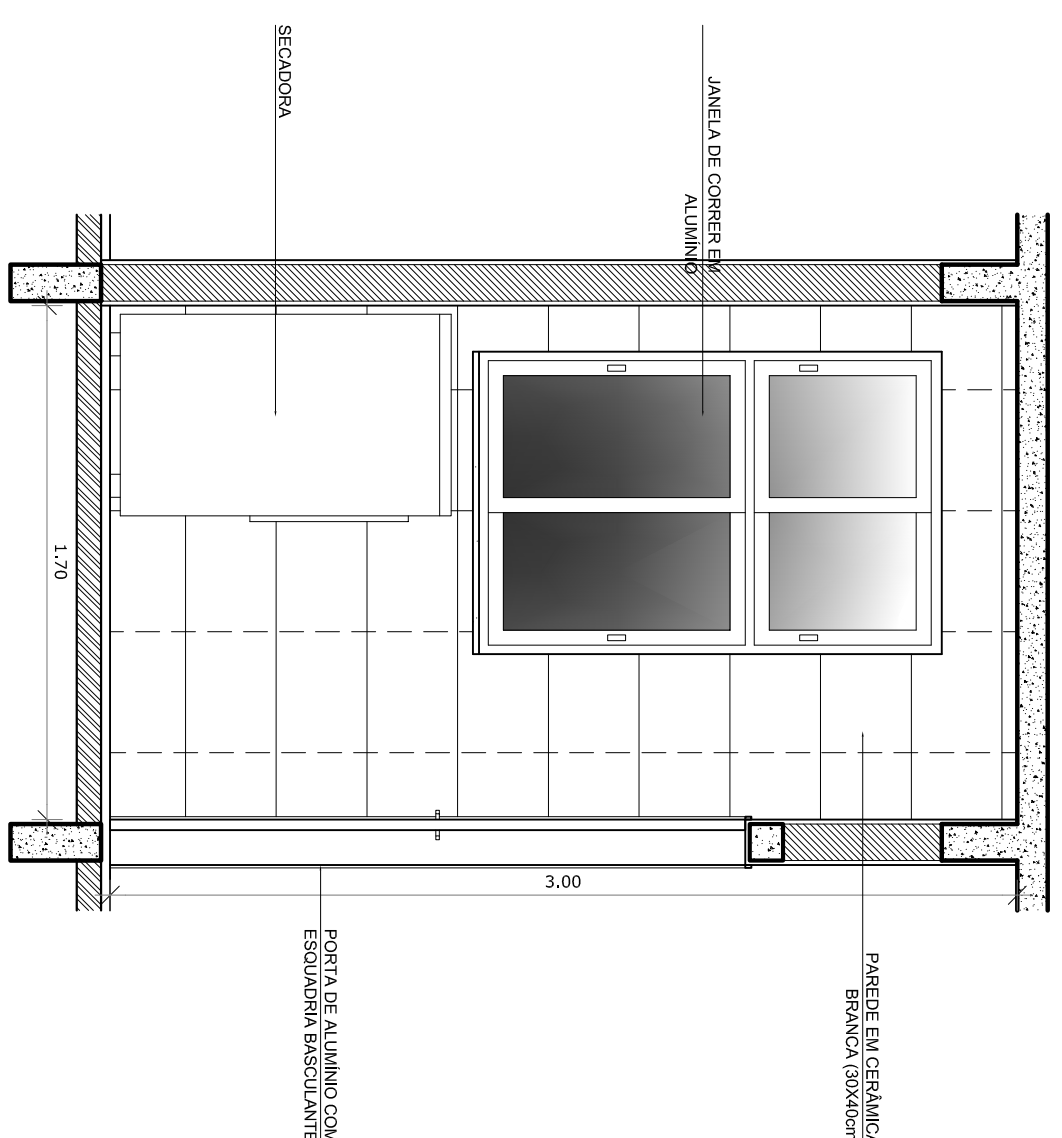


VISTA 2

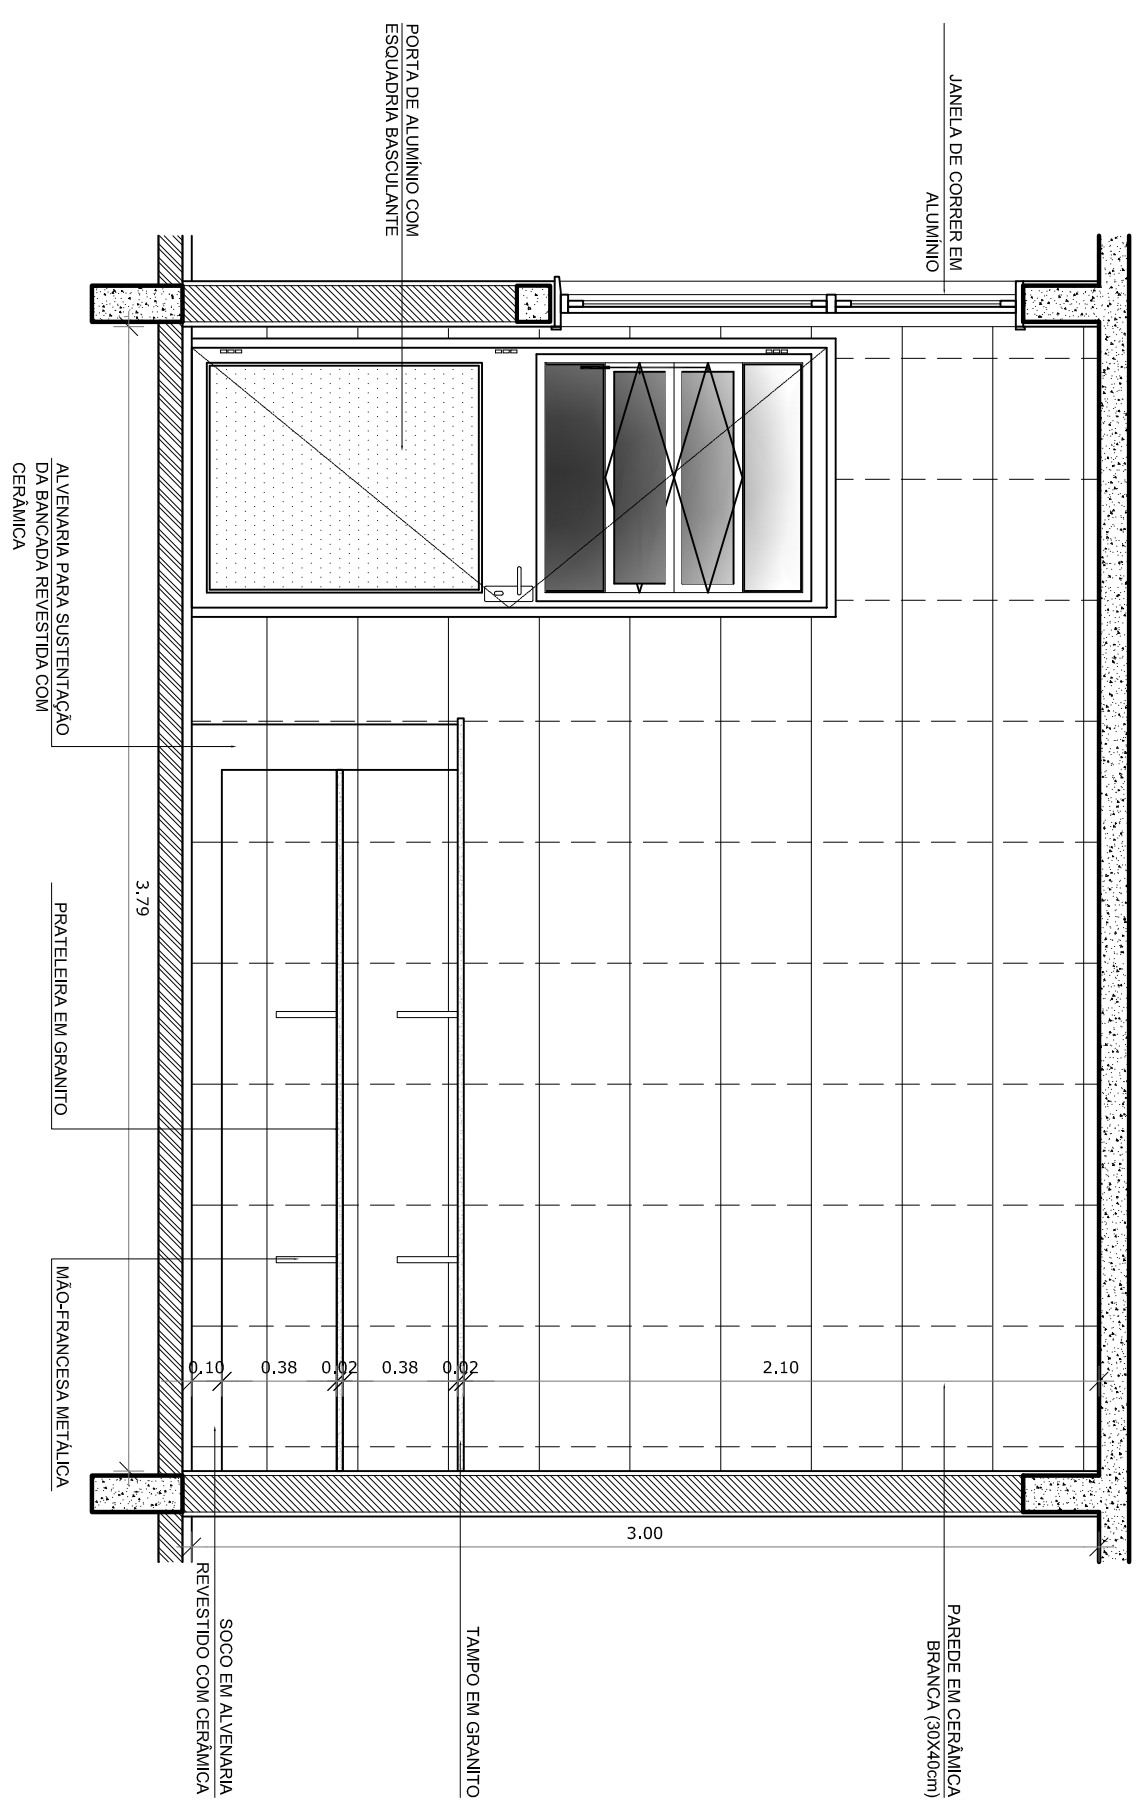


VISTA 3

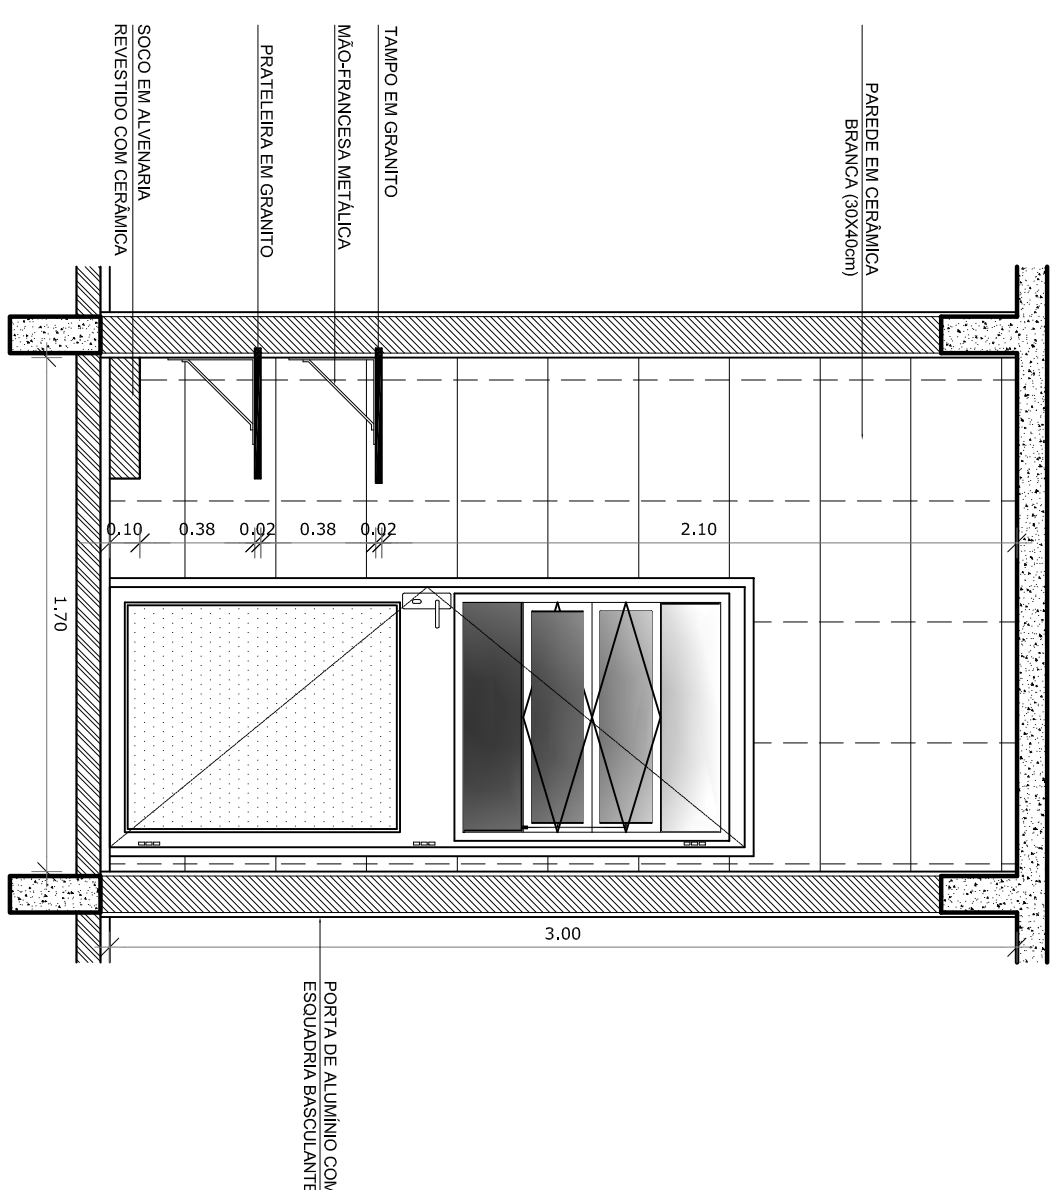


VISTA 4

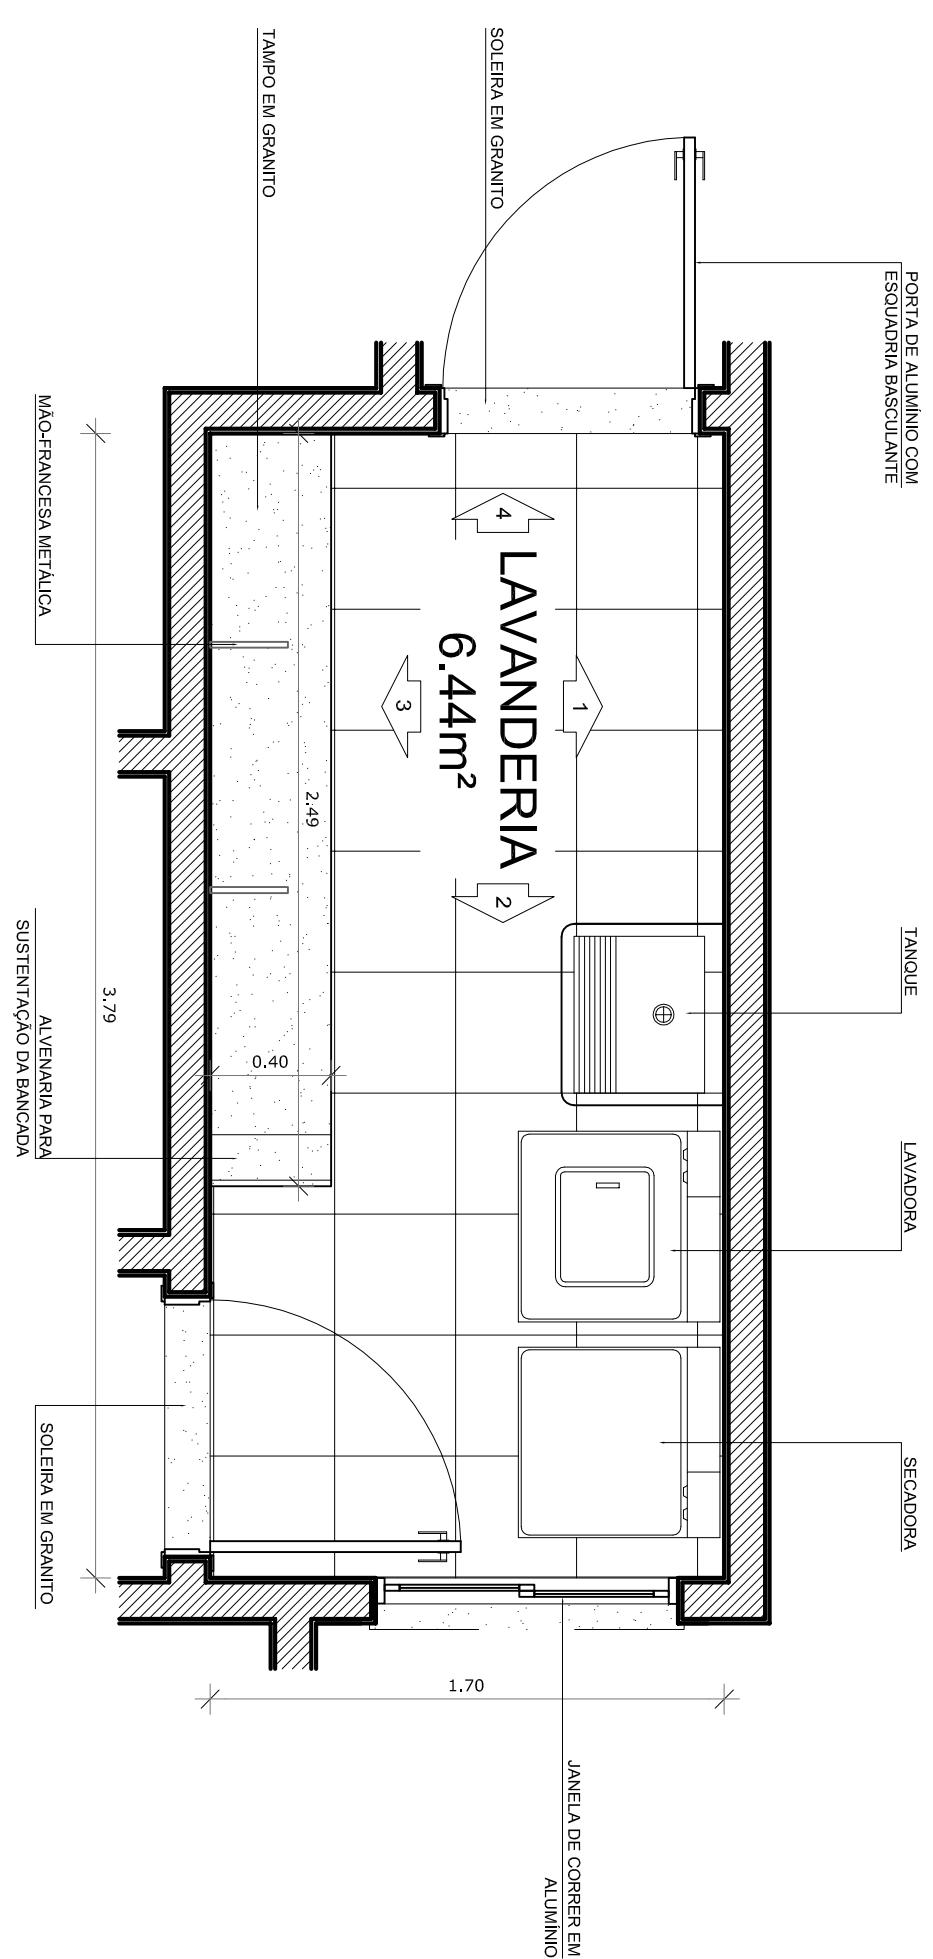

PLANTA BAIXA

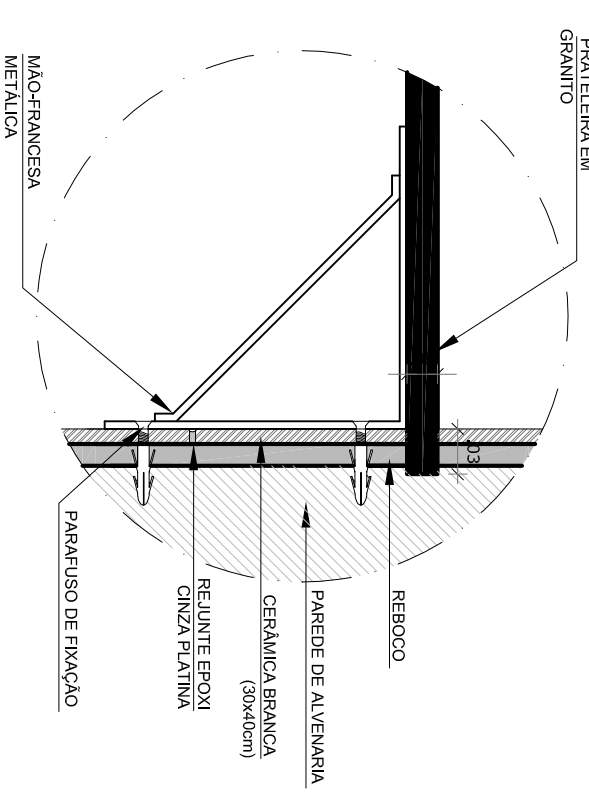


DETALHE PRATELEIRA DE
GRANITO
ESC.: 1/5

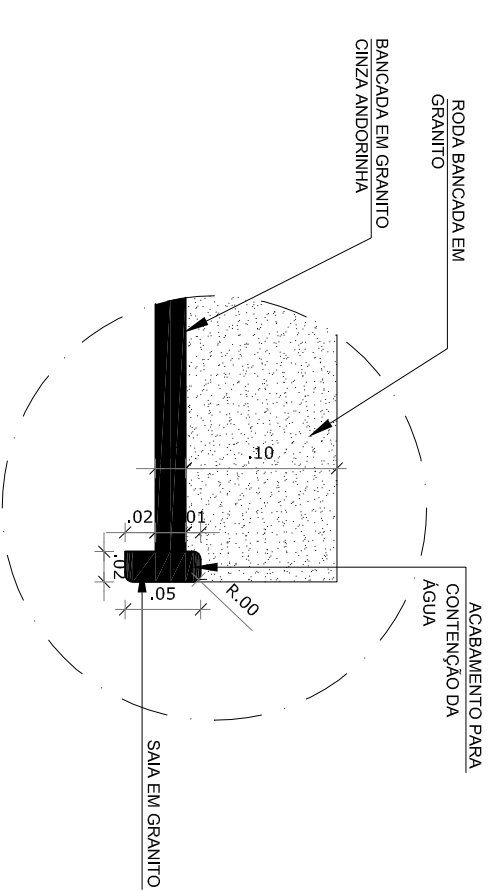

DETALHE BANCADA DE GRANITO -
ÁREA MOLHADA
ESC.: 1/5

REVISÃO	DATA	RESPONSÁVEL	OBSERVAÇÃO

PREFEITURA MUNICIPAL DE PELOTAS
SECRETARIA MUNICIPAL DA EDUCAÇÃO
DEPARTAMENTO DE PLANEJAMENTO E ENGENHARIA

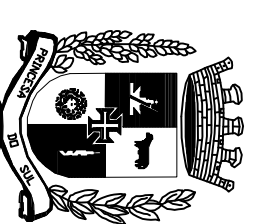

EMEI MANUEL BANDEIRA

SECRETÁRIO MUNICIPAL DA EDUCAÇÃO

PROJETO:

Angela Baenkecker

PLA GEN TILLES 357

PELOIAS - RS - CEP 96010-310

PHONE: 330.350.021
e-mail: angelica.bosenbecker@gmail.com

Projeto Arquitetônico: Ângela C. Bosenbecker
CAU - A31414-5

041410V-000

Coordenação do Projeto: Ângela C. Bosenbecker
CAU - A31414-5

CAU - A31414-3

PROJETO:	PROJETO ARQUITETÔNICO	PRINCIPAL:
ENDEREÇO:	Rua Bernardo Pires, 300 - Centro	PH-08
CONTEÚDO:	Detalhe - Lavanderia	
LOCAL E DATA:	Escalas: Példas, outubro de 2014.	1/25