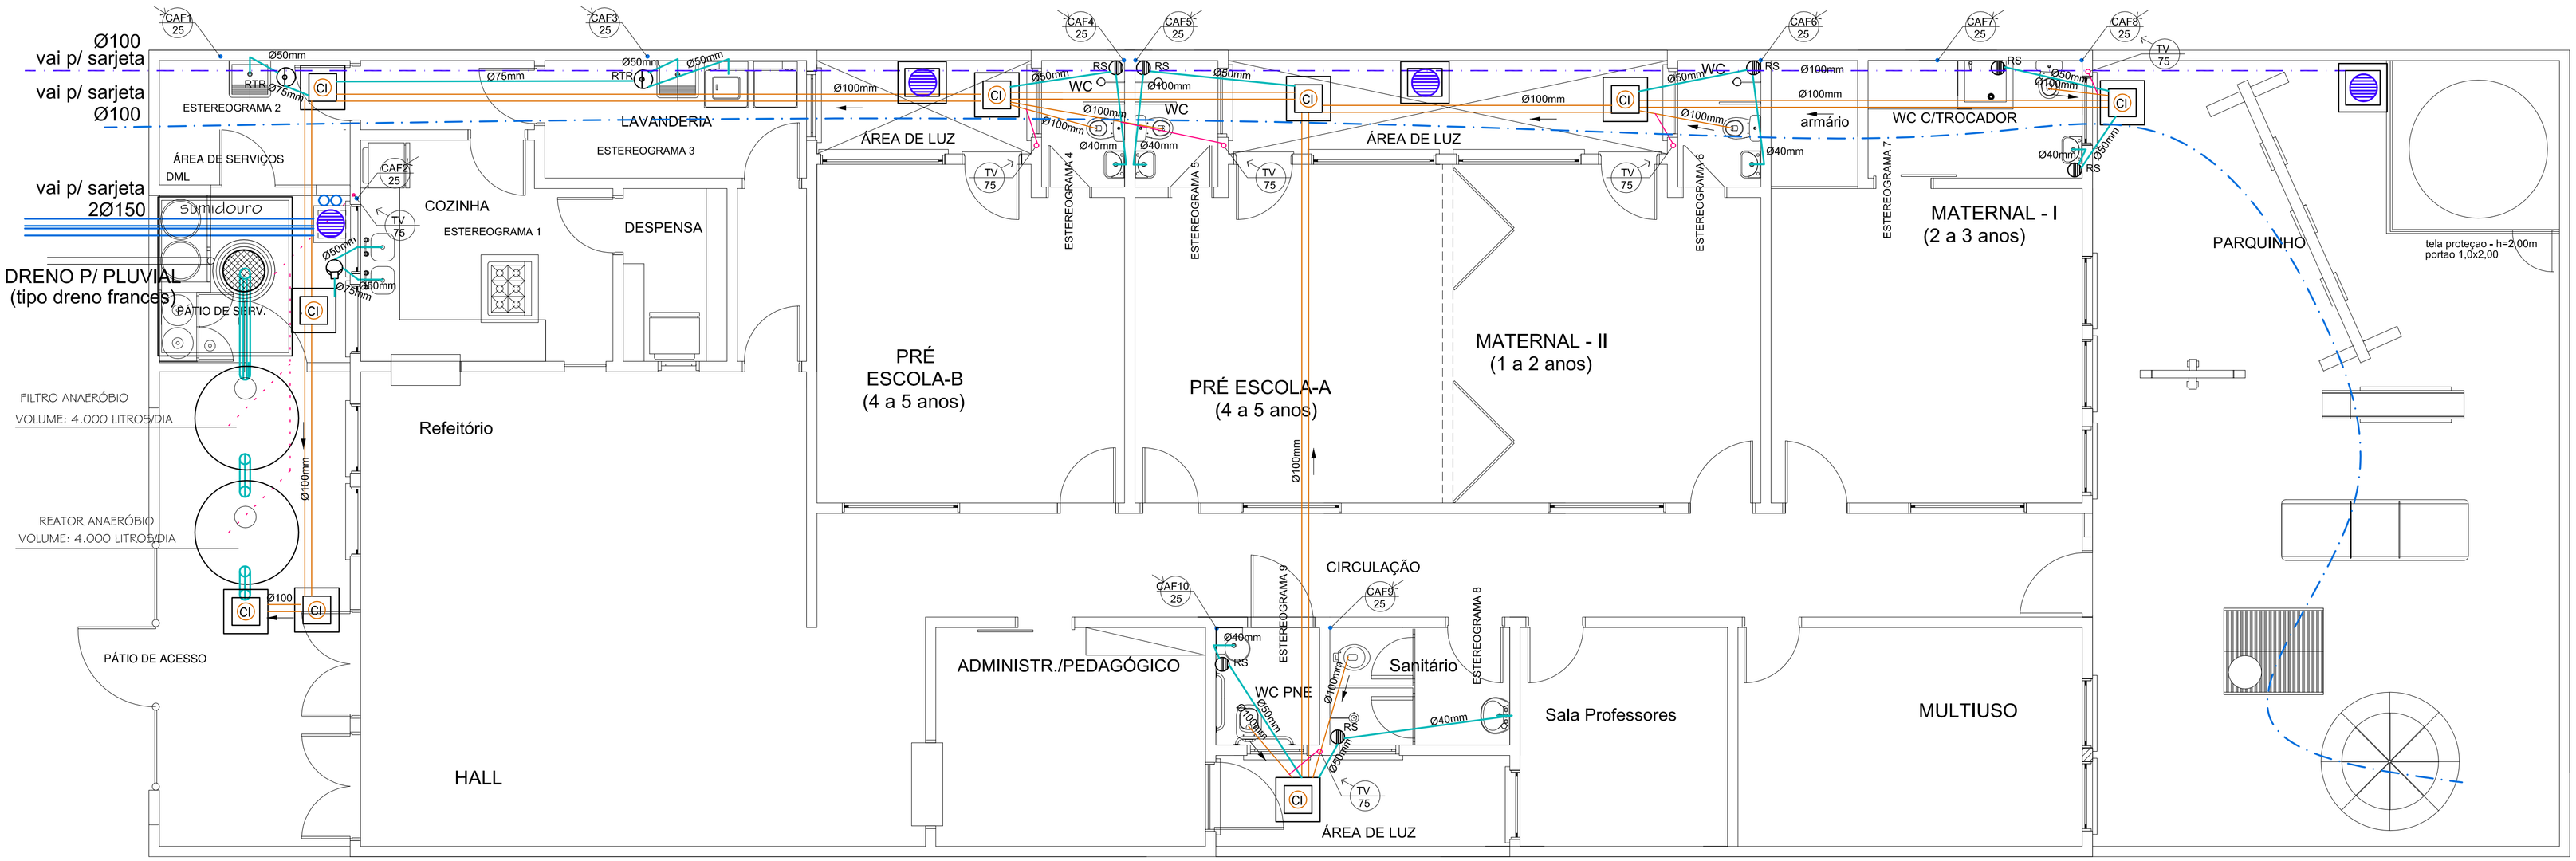

Planta Baixa
Escala:1/50

LEGENDA:

- CAF1 25 — CANALIZAÇÃO DE ÁGUA FRIA
- TV 75 — TUBO DE VENTILAÇÃO
- AB 32 — CANALIZAÇÃO DE ÁGUA POTÁVEL
- RS - RALO SIFONADO
- RTR - RALO SECO
- CANALIZAÇÃO DE VENTILAÇÃO
- CANALIZAÇÃO ESGOTO (ÁGUAS NEGRAS)
- CANALIZAÇÃO ESGOTO (ÁGUAS SERVIDAS)
- CANALIZAÇÃO ÁGUA POTÁVEL
- HIDRÔMETRO
- CAIXA DE INSPEÇÃO - ÁGUAS NEGRAS - 40 x 40 cm
- CGE - CAIXA DE GORDURA ESPECIAL
- CSS CAIXA SIFONADA DE SABÃO
- PV ESG - PV - POÇO DE VISITA - ESGOTO
- INDICA TUBULAÇÃO DE ÁGUAS PLUVIAIS
- CA - CAIXA DE AREIA SEM GRELHA
- TUBO CORRUGADO FLEXIVEL PARA DRENAGEM
- CAIXA DE BRITA

OBS.: AS DIMENSÕES DAS CANALIZAÇÕES FORAM ESPECIFICADAS EM MILIMETROS

DECLIVIDADES DAS REDES DE ESGOTO E VENTILAÇÃO

DIÂMETRO	%
40	2
50	2
75	2
100	1
150	1

DECLIVIDADES DAS REDES DE TUBULAÇÃO PLUVIAL

DIÂMETRO	%
100	0,5
150	0,5
DRENO	0,5

REVISÃO	DATA	RESPONSÁVEL	OBSERVAÇÃO

PREFEITURA MUNICIPAL DE PELOTAS
SECRETARIA MUNICIPAL DA EDUCAÇÃO
DEPARTAMENTO DE PLANEJAMENTO E ENGENHARIA

E.M.E.I. MANUEL BANDEIRA

SECRETÁRIO MUNICIPAL DA EDUCAÇÃO

PROJETO:

Angela Bosenbecker
RUA GEN. TELLES, 357
PELOTAS - RS - CEP 96010-310
FONE: 3303-0021
e-mail: angela.bosenbecker@gmail.com

Projeto Arquitetônico: Ângela C. Bosenbecker
CAU - A31414-5

Coordenação do Projeto: Ângela C. Bosenbecker
CAU - A31414-5

PROJETO: PROJETO HIDROSSANITÁRIO

PRANCHA: PH-01

ENDEREÇO: R. Bernardo Pires, 300

CONTEÚDO: Planta Baixa - TÉRREO

LOCAL E DATA: Pelotas, JULHOde 2016.

ESCALA: 1/50