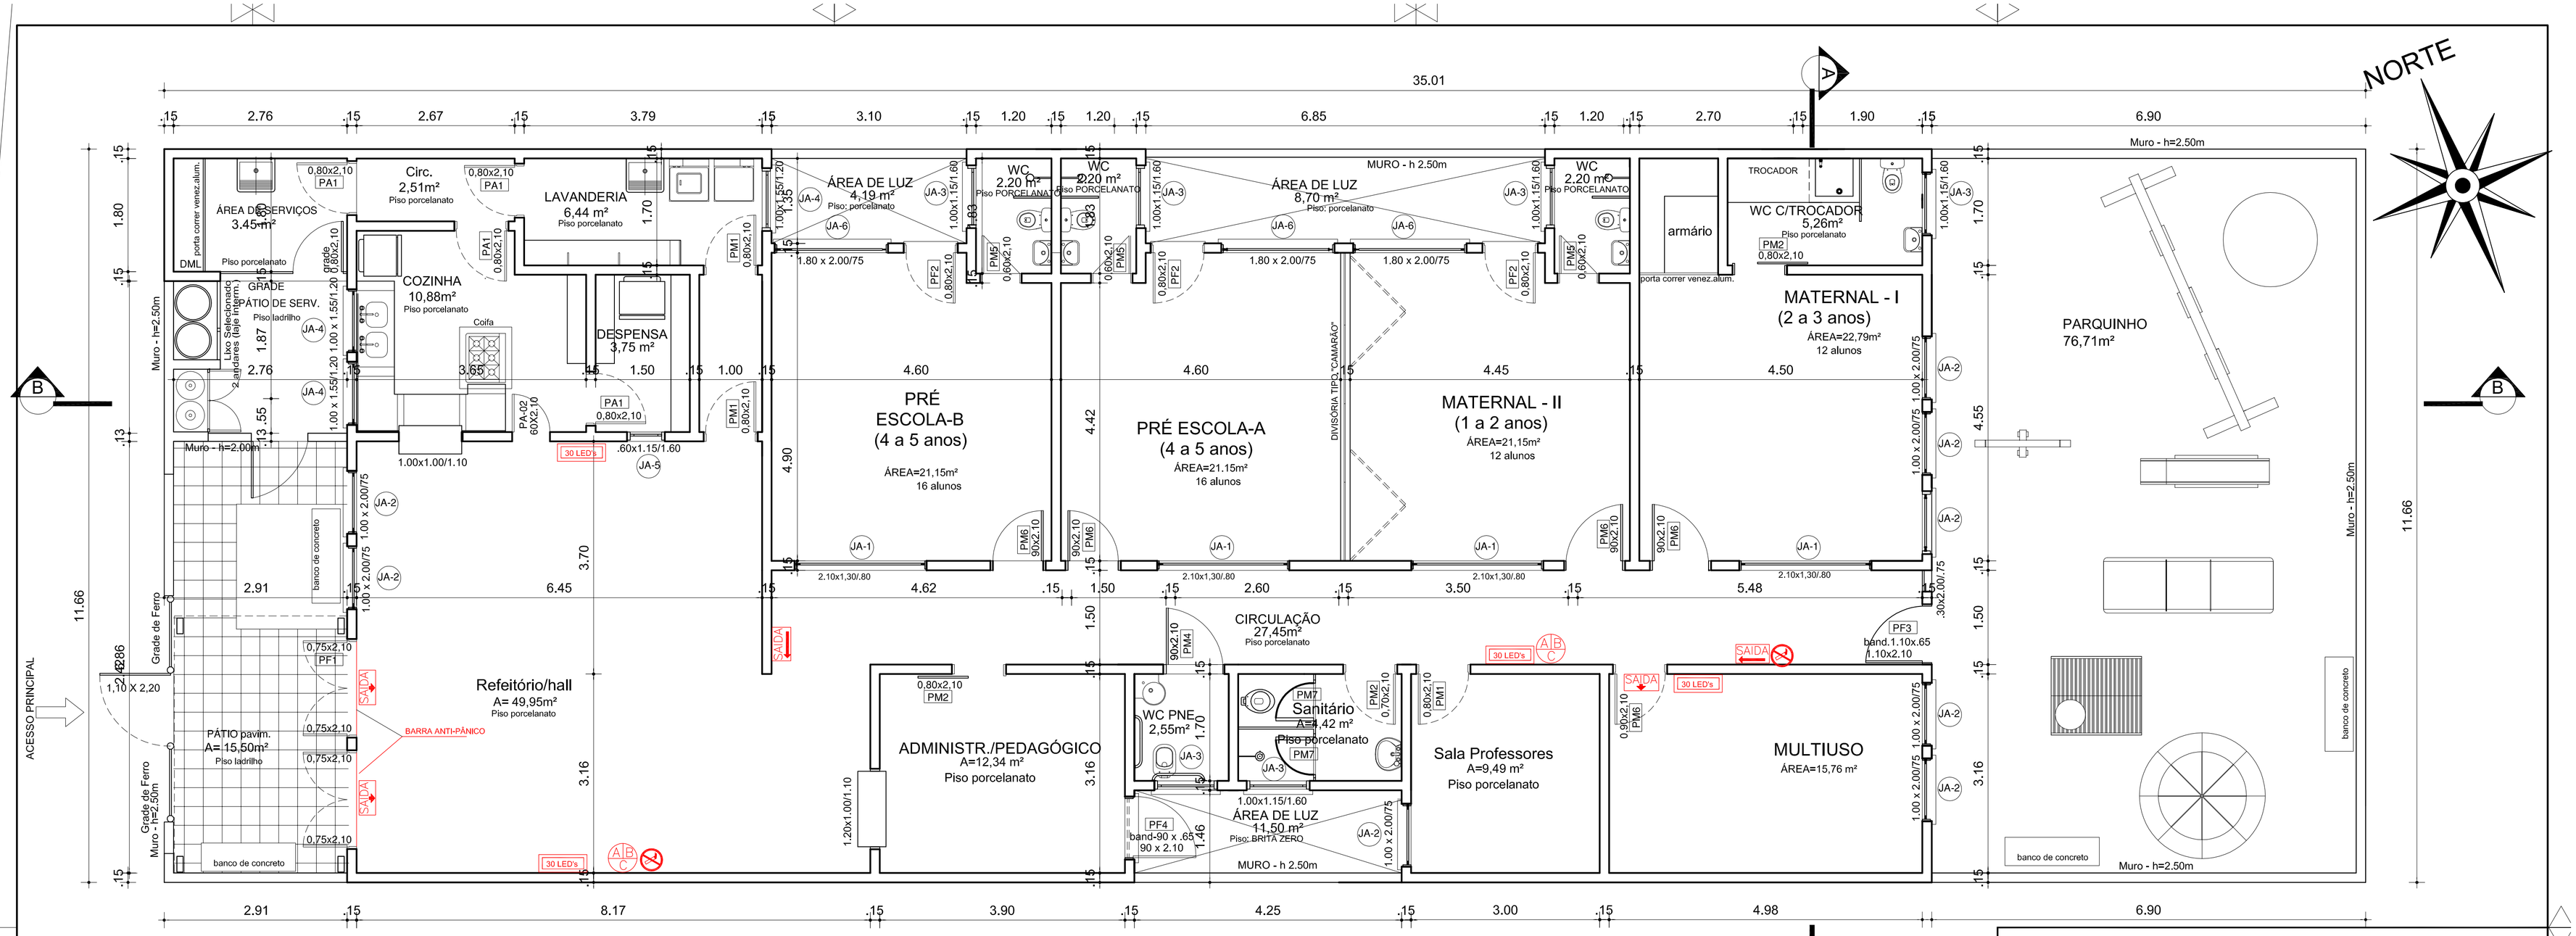

Planta Baixa
Escala:1/50

LEGENDA

- (A B C) –EXTINTOR DE PÓ QUÍMICO SECO 4kg – ABC
- (30 LED's) –ILUMINAÇÃO DE EMERGÊNCIA (BLOCO AUTÔNOMO–30 leds)
- (SAÍDA) –PLACA FOTOLUMINESCENTE INDICANDO A SAÍDA
- (SAÍDA) –PLACA INDICANDO A ROTA SAIDA
- –PLACA PROIBIDO FUMAR

Símbolo	Significado	Forma e cor	Aplicação
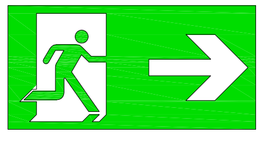	saida de emergencia	Símbolo: retangular Fundo: verde Pictograma: fotoluminescente	INDICAÇÃO DO SENTIDO (ESQUERDA OU DIREITA) DE UMA SAIDA DE EMERGENCIA, ESPECIALMENTE PARA SER FIXADO EM COLUNAS OU PAREDES h=180cm DO PISO ACABADO.
			INDICAÇÃO DO SENTIDO (ESQUERDA OU DIREITA) DE UMA SAIDA DE EMERGENCIA.
SAÍDA	Saida de emergencia	Símbolo: retangular Fundo: verde Mensagem "SAIDA" e ou pictograma e ou seta direcional: fotoluminescente	INDICAÇÃO DA SAIDA DE DEMERGENCIA, UTILIZADA COMO COMPLEMENTAÇÃO DO PICTOGRAMA FOTOLUMINESCENTE (SETA OU IMAGEM, OU AMBOS).
	Extintor de incêndio	Símbolo: quadrado Fundo: vermelha Pictograma: fotoluminescente	INDICAÇÃO DE LOCALIZAÇÃO DOS EXTINTORES DE INCENDIO.

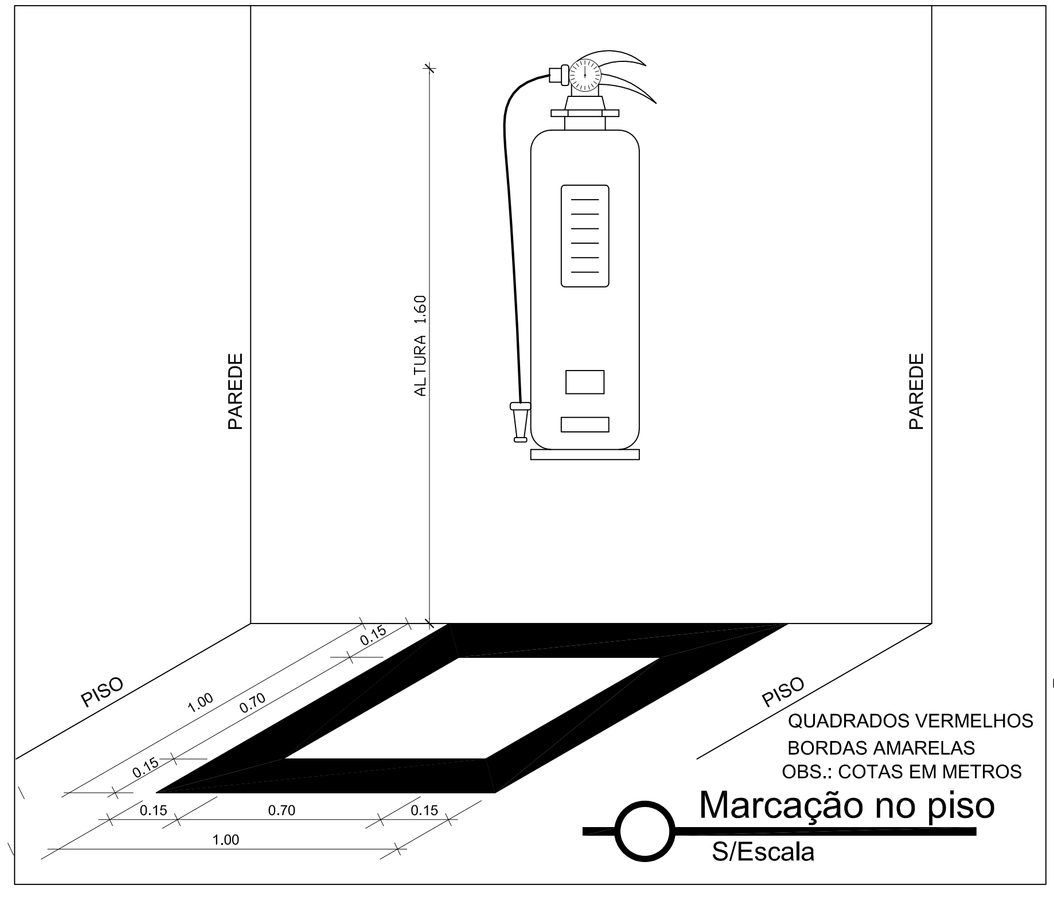

Marcação no piso
S/Escala

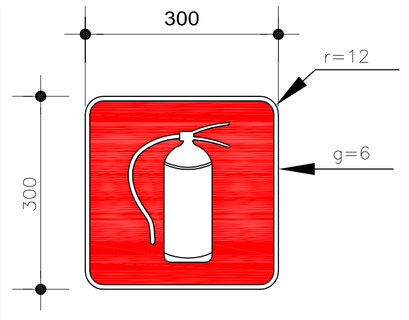

SINALIZACAO CONFORME NBR - 13434-2 - COD. 23
COR DE FUNDO = VERMELHA
COR DO SIMBOLO = BRANCA FOTOLUMINESCENTE
MARGEM = BRANCA FOTOLUMINESCENTE

Sinalização conforme NBR 13434
S/Escala

REVISÃO	DATA	RESPONSÁVEL	OBSERVAÇÃO

PREFEITURA MUNICIPAL DE PELOTAS
SECRETARIA MUNICIPAL DA EDUCAÇÃO
DEPARTAMENTO DE PLANEJAMENTO E ENGENHARIA

E.M.E.I. MANOEL BANDEIRA

SECRETÁRIO MUNICIPAL DA EDUCAÇÃO

PROJETO:

Angela Bosenbecker
RUA GEN. TELLES, 357
PELOTAS - RS - CEP 96010-310
FONE: 3303-0021
e-mail: angela.bosenbecker@gmail.com

Projeto Arquitetônico: Ângela C. Bosenbecker
CAU - A31414-5

Coordenação do Projeto: Ângela C. Bosenbecker
CAU - A31414-5

PROJETO: PROJETO PPCI

PRANCHA: PPCI-01

ENDEREÇO: R. Bernardo Pires, 300

CONTEÚDO: Planta Baixa - TÉRREO

LOCAL E DATA: Pelotas, maio de 2014.

ESCALA: 1/50