


CORTE C-C'
ESC. 1/50

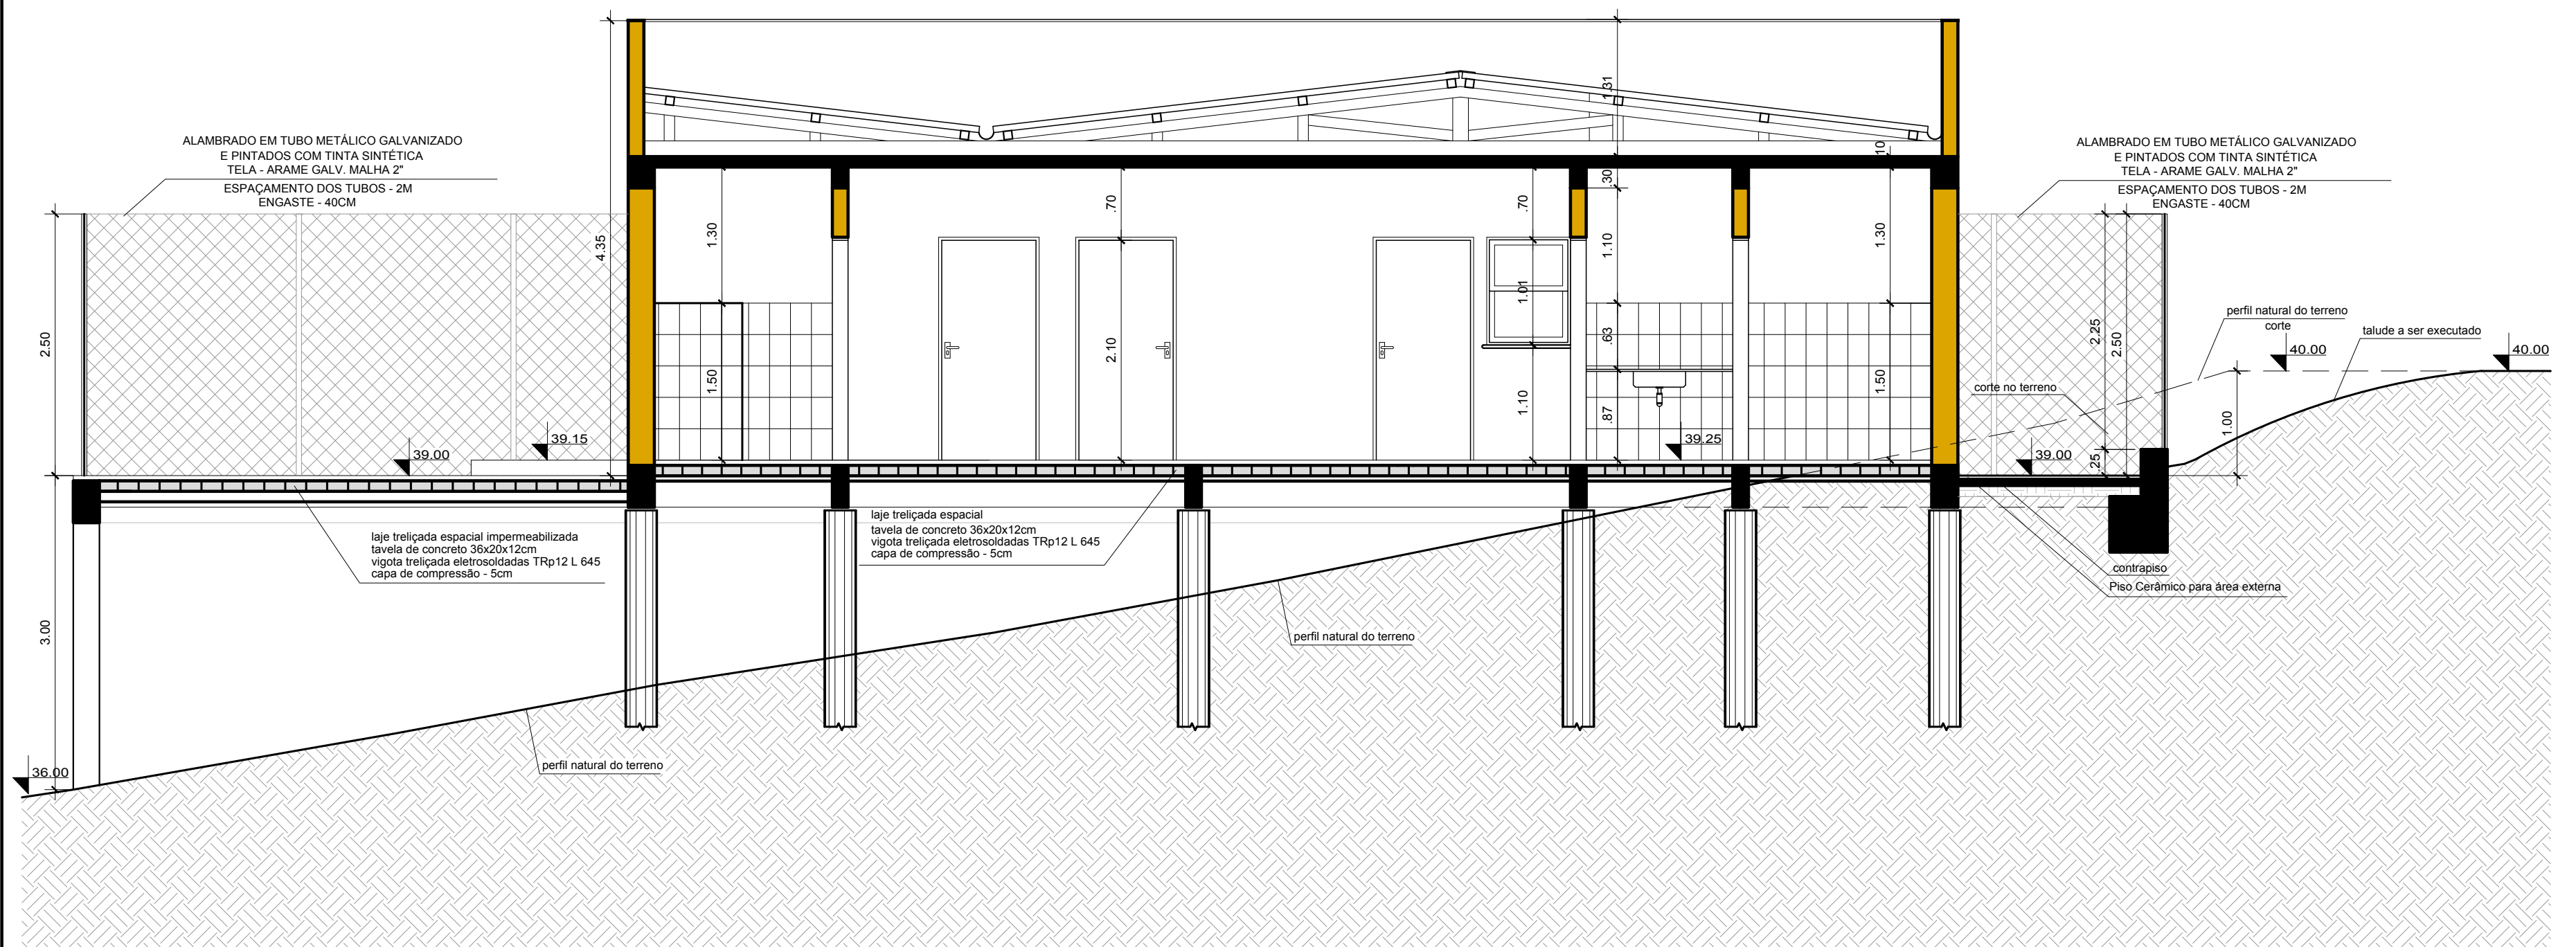

CORTE D-D'
ESC. 1/50

PREFEITURA MUNICIPAL DE PELOTAS
SECRETARIA MUNICIPAL DE SAÚDE
UNIDADE BÁSICA DE SAÚDE CORRIENTES
ESTRADA DO CORRIENTES, S/Nº



PROJETO ARQUITETÔNICO
CORTES

PRANCHA

06/11

SECRETARIA MUNICIPAL DE SAÚDE

ARITA BERGMANN

PROJETO: SECRETARIA DE OBRAS PÚBLICAS
DIVISÃO DE PROJETOS DE ARQUITETURA
Arq. LÍVIA BERGHETTI DANTAS - CREA 155548

RESP. ADEQUAÇÕES E ALTERAÇÕES:

ESTAGIÁRIOS SMS
Acad. GABRIELA SCHILLER

DATA
DEZEMBRO/2016
REVISÃO: DEZ/16

ESCALAS
INDICADA