
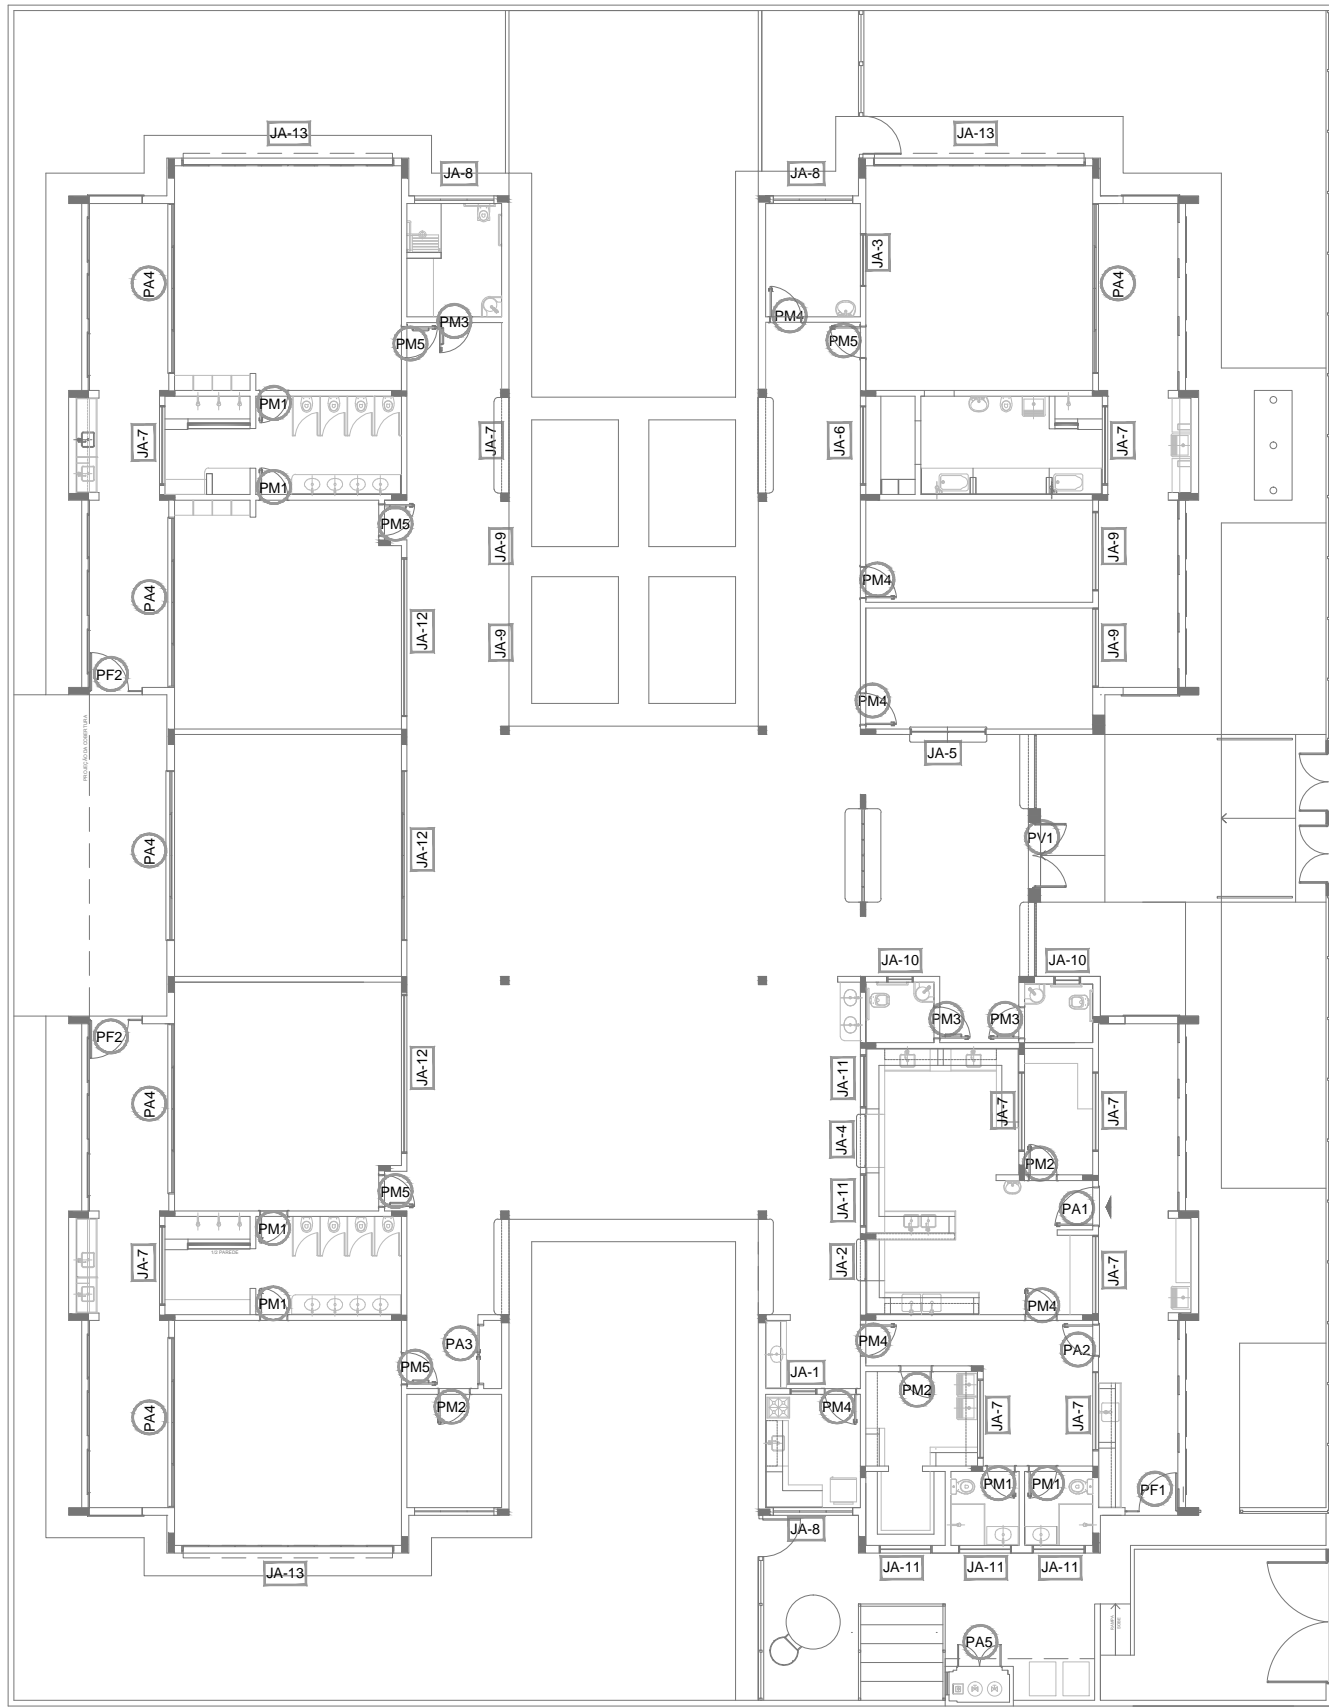
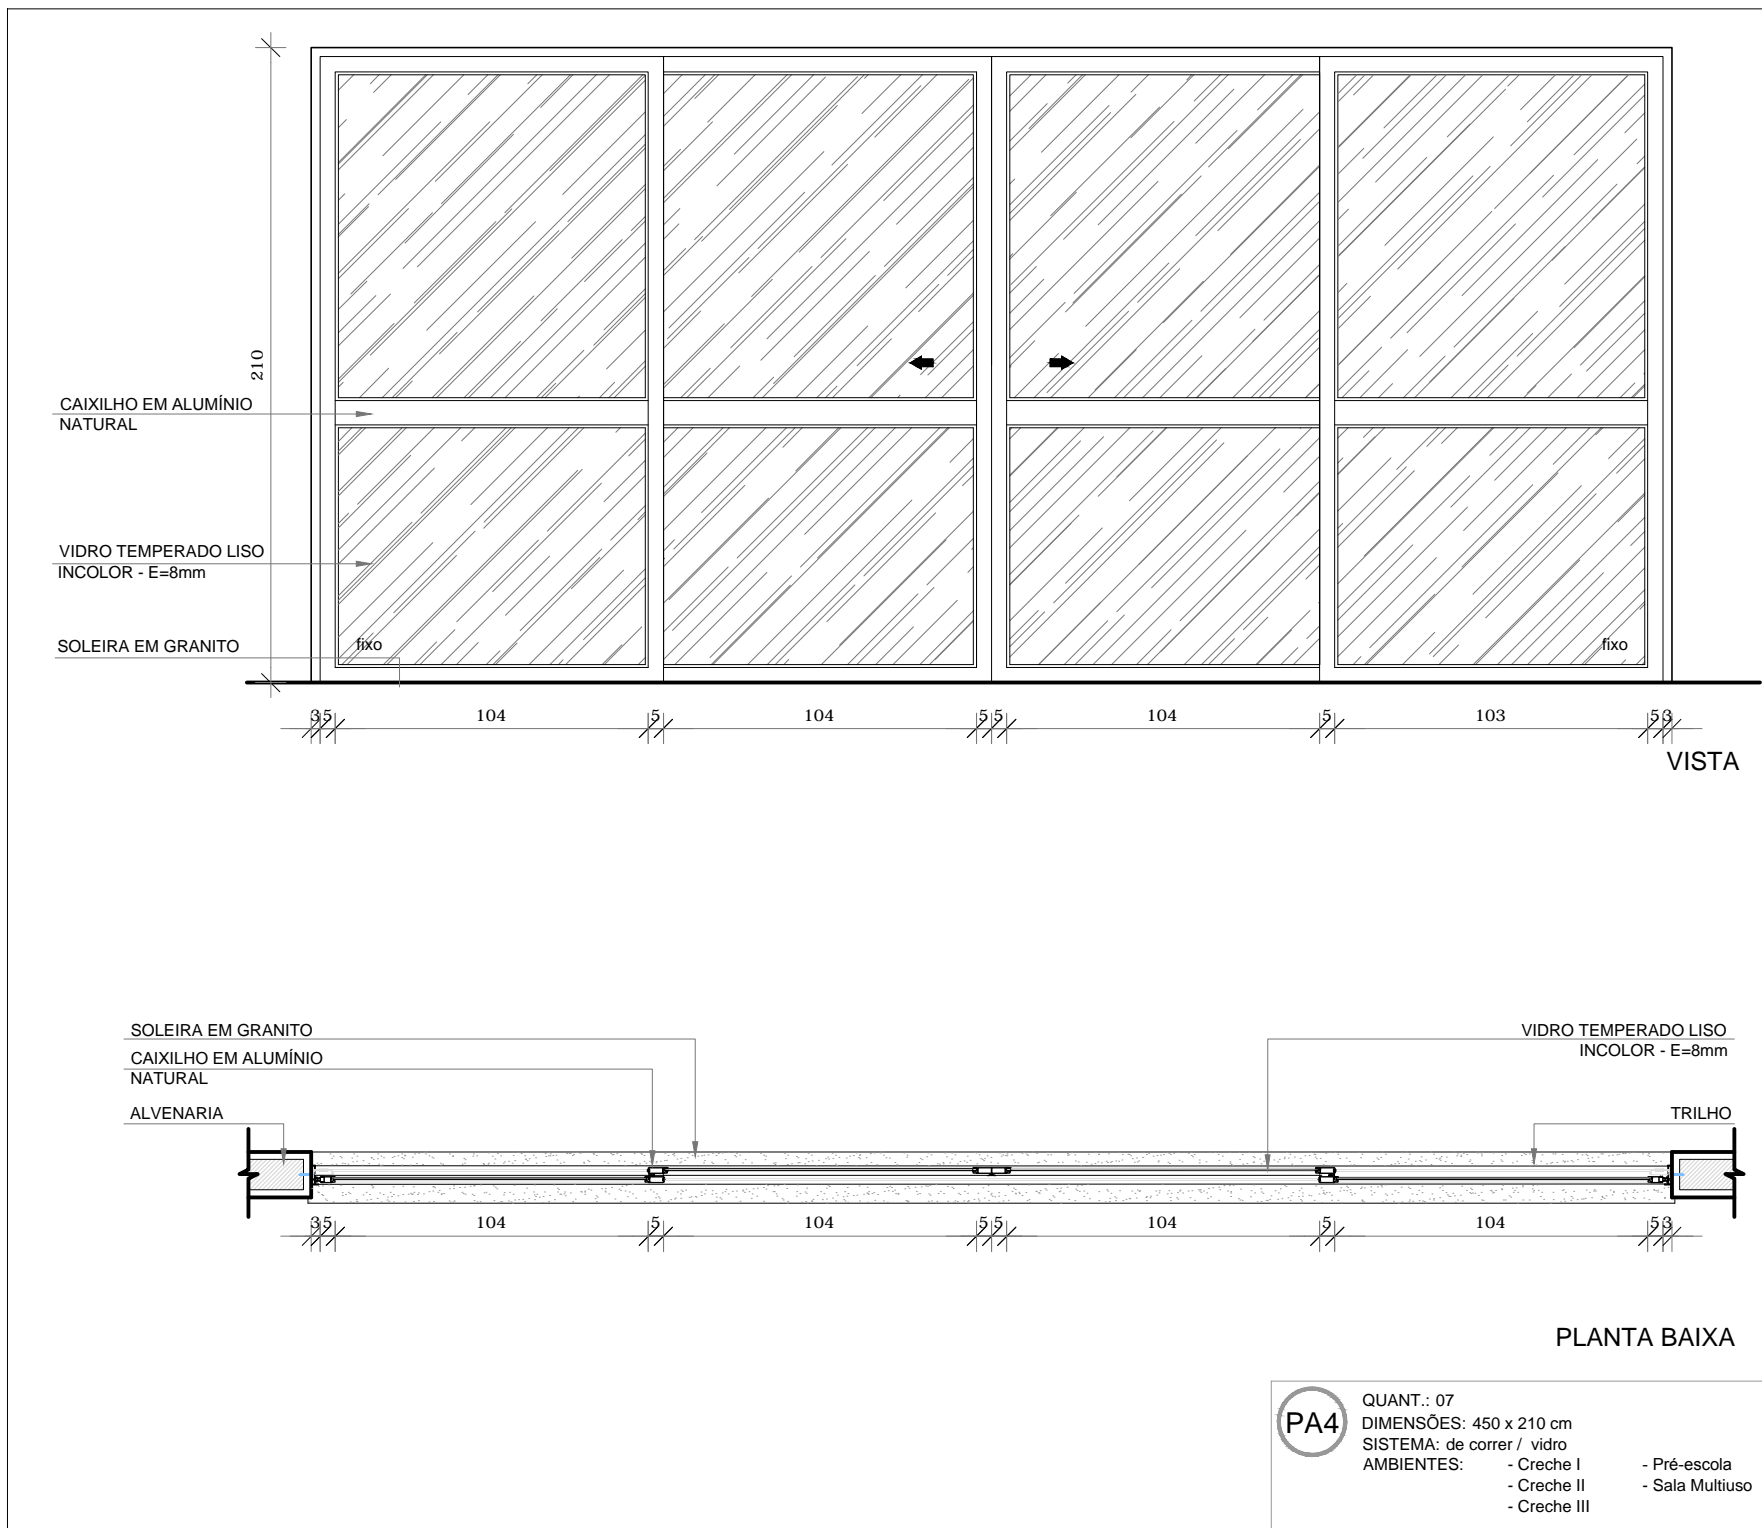
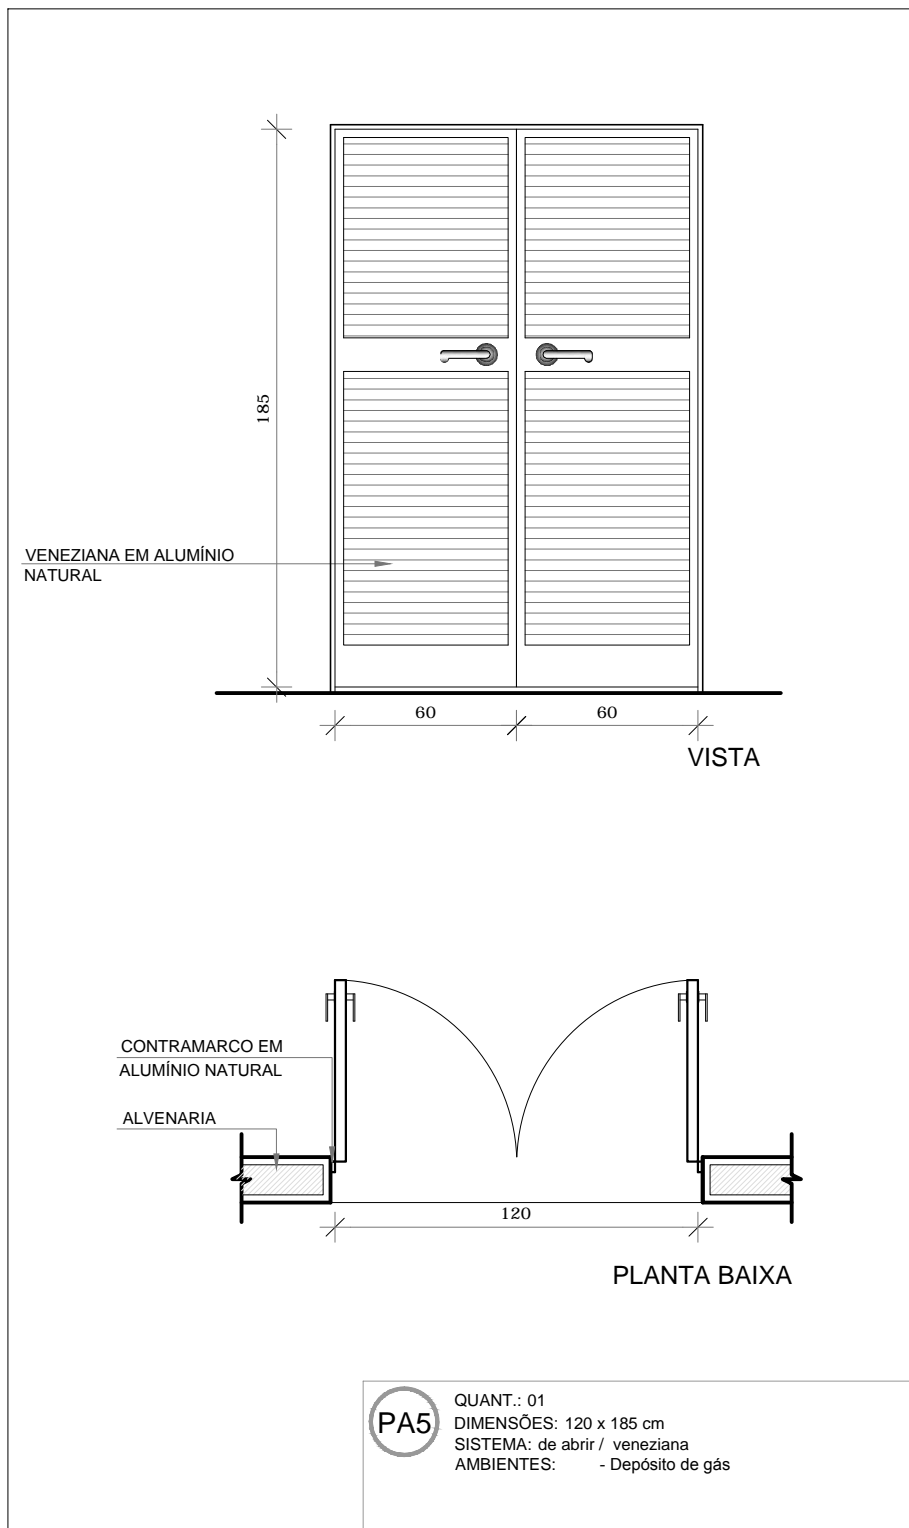
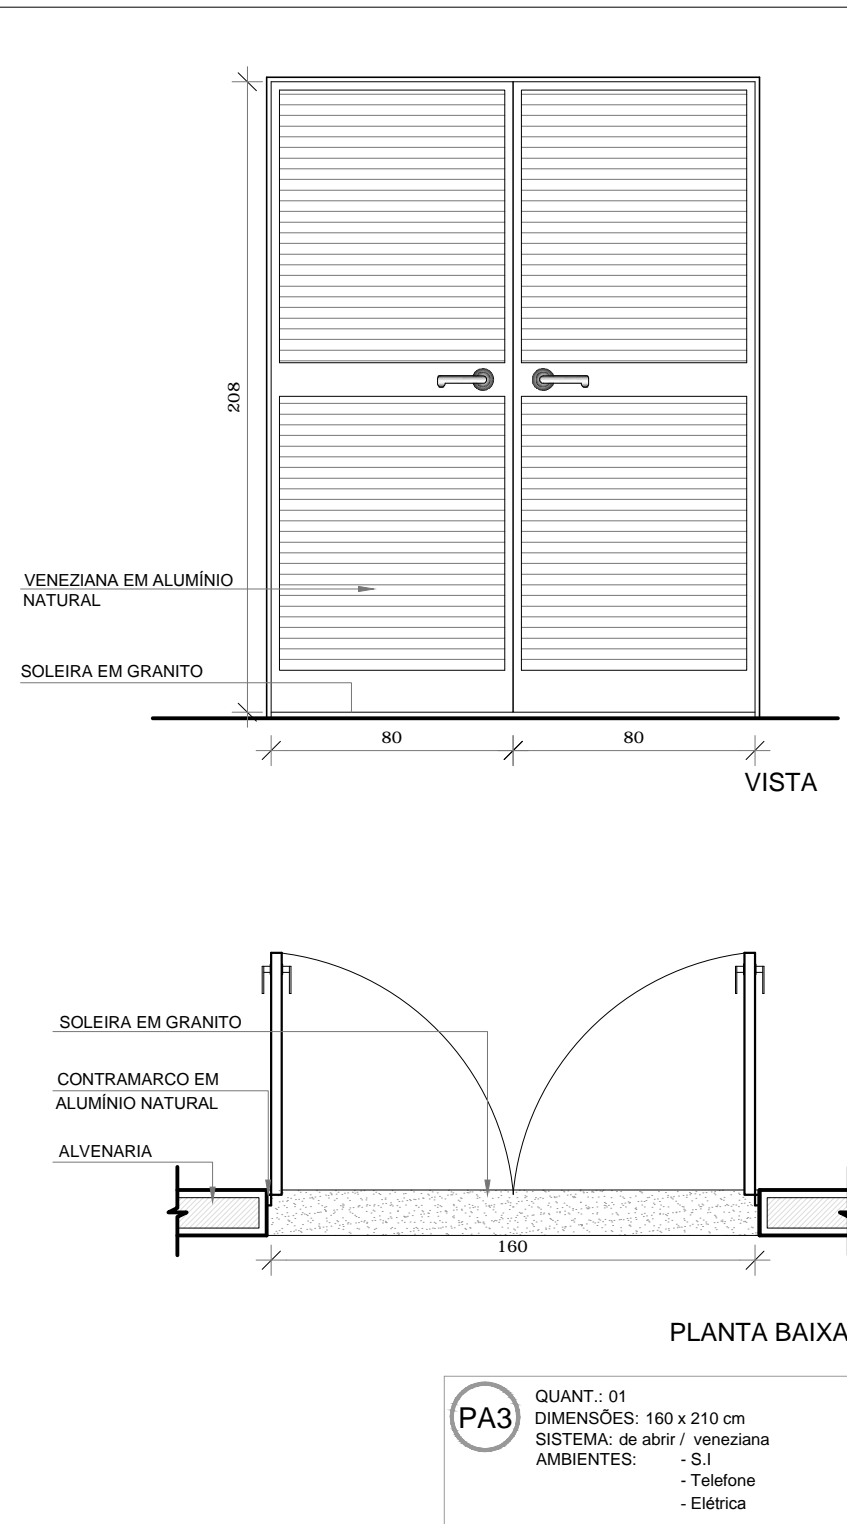
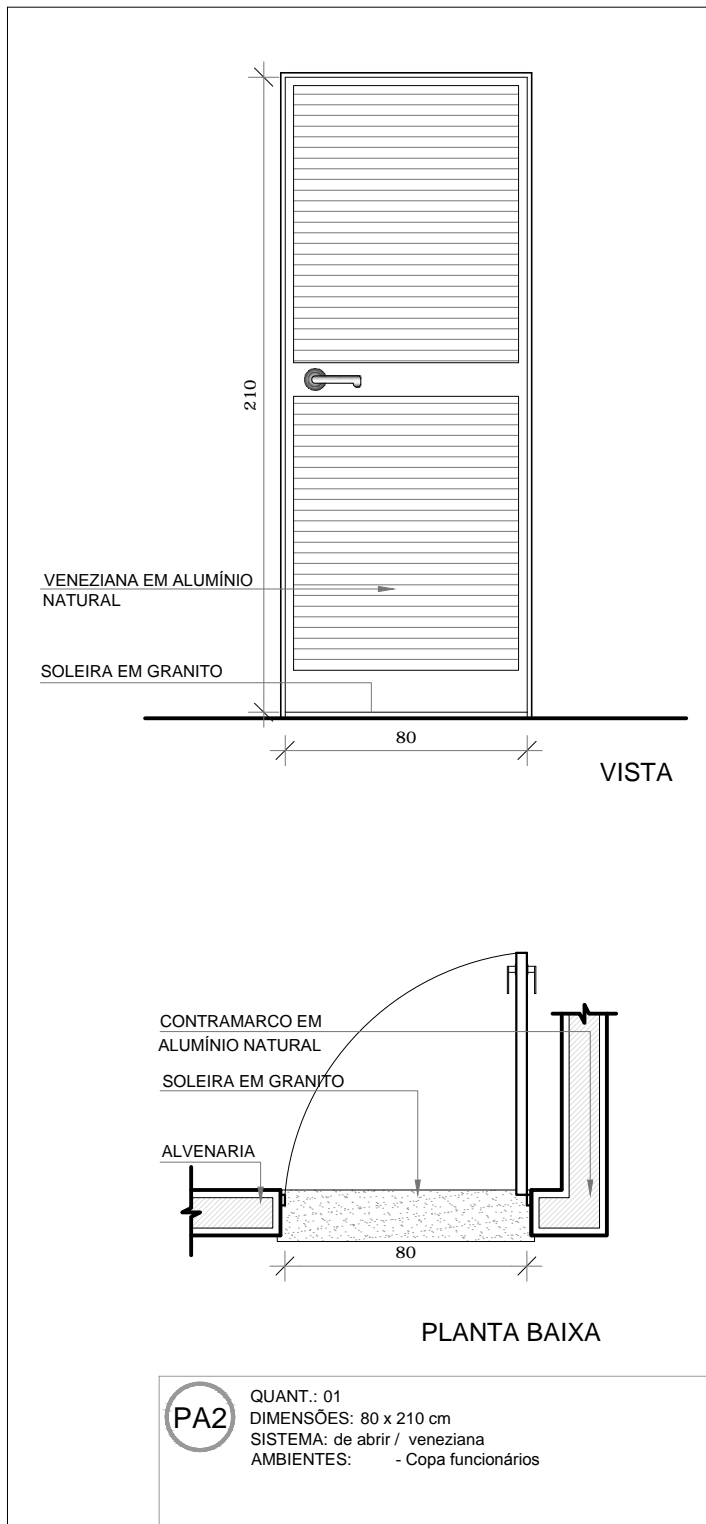


NOTAS	
- MEDIDAS E NÍVEIS EM METROS.	
- VERIFICAR POSIÇÃO EXATA DOS PILARES NO PROJETO ESTRUTURAL;	
- VERIFICAR DETALHES CONSTRUTIVOS PERTINENTES NAS PRANCHAS DE DETALHAMENTO;	
- EM CASO DE CONFLITO DE INFORMAÇÕES ENTRE O PROJETO GRÁFICO E O MEMORIAL DESCRITIVO, PREVALECE A INFORMAÇÃO CONTIDA NOS DESENHOS;	
- ALTERAÇÕES NESTE PROJETO SOMENTE COM AUTORIZAÇÃO EXPRESSA DO FNDE	
REFERÊNCIAS:	
- PLANILHA DE QUANTITATIVOS;	
- MEMORIAL DESCRITIVO E ESPECIFICAÇÕES TÉCNICAS	

LEGENDA:	
	INDICAÇÃO NÍVEIS PLANTA E CORTE
	INDICAÇÃO DE VISTAS
	INDICAÇÃO DE CORTES
	ESPECIFICAÇÕES DE MATERIAIS
	INDICAÇÃO DE FACHADAS
	INDICAÇÃO DE EIXOS
	INDICAÇÃO DE PORTAS E JANELAS
	INDICAÇÃO DE ELEMENTOS (BANCADAS, PRATELEIRAS E ETC.)

MAPA DE ESQUADRIAS				
LEGENDA DE PORTAS - PORTAS DE ALUMÍNIO				
REF.	Dimensões (cm)	Quantidade	TIPO	AMBIENTES
PA1	100 x 210	01	01 folha - de abrir com vidro e veneziana	Cozinha
PA2	80 x 210	01	01 folha - de abrir com veneziana	Copa dos funcionários
PA3	160 x 210	01	02 folhas - de abrir com veneziana	S.I., Telefone, Elétrica
PA4	450 x 210	07	04 folhas - de correr com vidro	Creche I, Creche II, Creche III, Pré-Escola 1 e 2 e Sala Multissu
PA5	120 x 185	01	02 folhas - de abrir venezianadas	Depósito de Gás

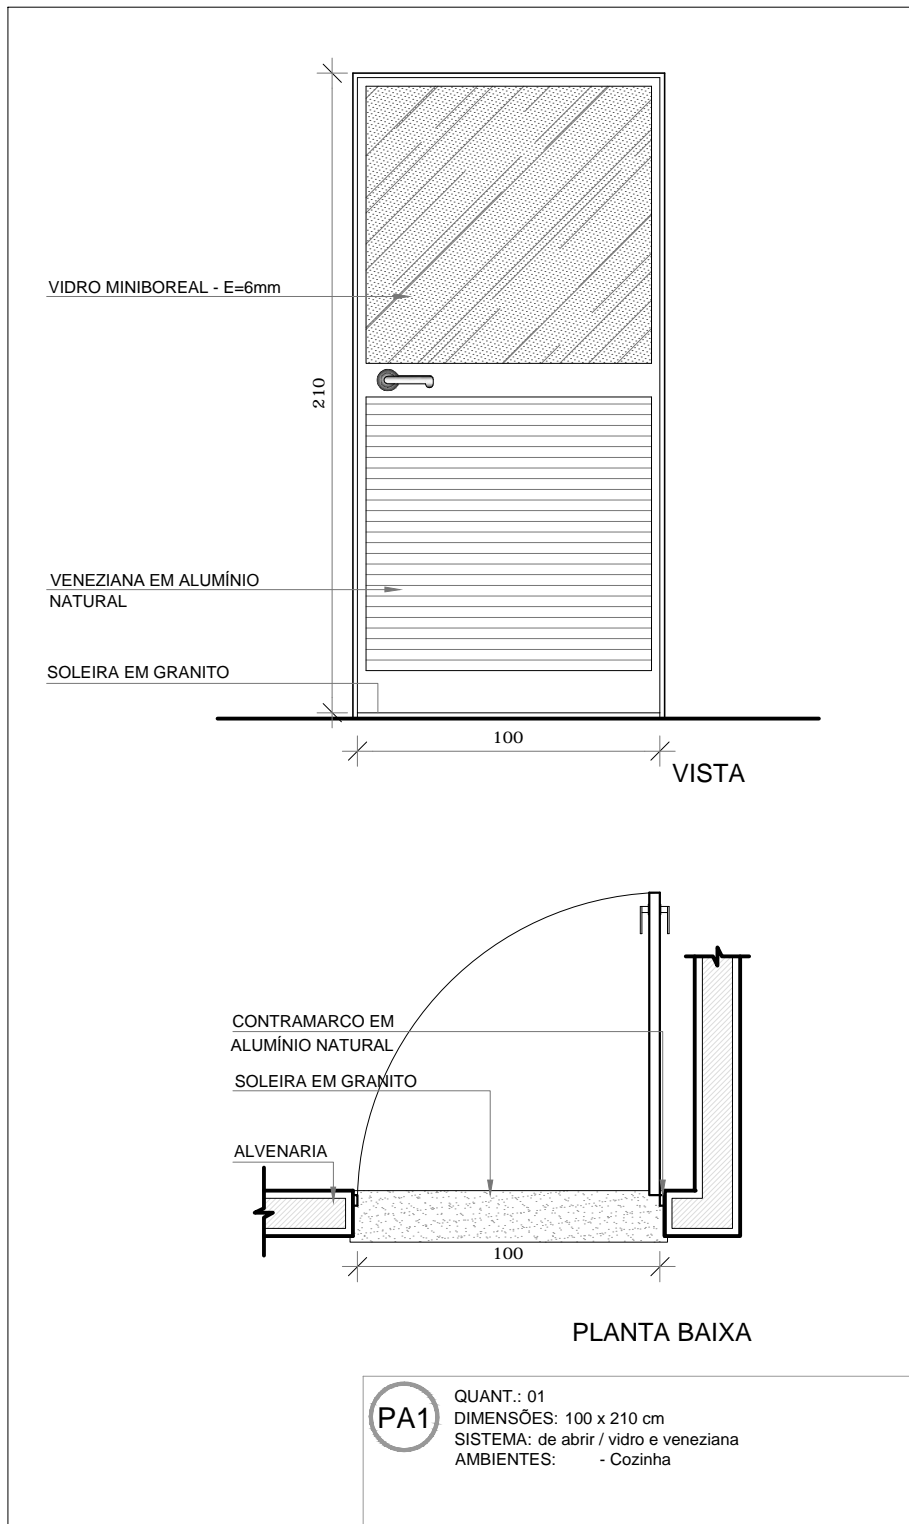

1 MAPA DE ESQUADRIAS
ESCALA 1/200

<div><div><div><div><div></div><div>FNDE</div></div><div><div>Fundo Nacional</div><div>de Desenvolvimento</div><div>da Educação</div></div></div><div><div>Ministério da</div><div>Educação</div></div><div><div>GOVERNO FEDERAL</div><div><div><div><div></div><div>BRASIL</div><div></div></div></div><div>PÁTRIA EDUCADORA</div></div></div></div></div>		
PROJETO PADRÃO - FNDE		
PROPRIETÁRIO: : PREFEITURA MUNICIPAL DE PELOTAS		
ENDEREÇO: EMEI DUNAS - EMEI EUCALIPTOS - EMEI SÍTIO FLORESTA - EMEI SANGA FUNDA - EMEI VILA PRINCESA		
MUNICÍPIO – UF: PELOTAS - RS		
<div><div>PROPRIETÁRIO</div><div>RESP. TÉCNICO</div><div>AUTOR DO PROJETO</div></div>		
<div><div>CREA</div><div>CAU</div></div>		
DLFO	CREA	
RA		
<div><div>ENDEREÇOS PROJETO TIPO 2 :</div><div>EMEI DUNAS - RUA GIOVANI GUIMARÃES, 570</div><div>EMEI EUCALIPTOS - RUA BEZERRA DE MENEZES, S/ N°</div><div>EMEI SÍTIO FLORESTA - RUA IGNÁCIO T. MACHADO, S/ N°</div><div>EMEI SANGA FUNDA - AV. ILDEFONSO SIMÕES LOPES, 5062</div><div>EMEI VILA PRINCESA - AV. 4 VL PRINCESA, S/ N°</div></div>		
OBSERVAÇÕES:		
PROJETO EXECUTIVO		
PROGRAMA PROINFÂNCIA - PROJETO TIPO 2		
PROJETO DE ARQUITETURA		
COORDENAÇÃO CGEST - Coordenação Geral de Infraestrutura Educatonal	DETALHAMENTO DE ESQUADRIAS PORTAS	ARQ
REVISÃO R.00	ESCALA 1/25	PRANCHA
FORMATO A1 (841x594)	DATA EMISSÃO JUNHO/2015	13/34