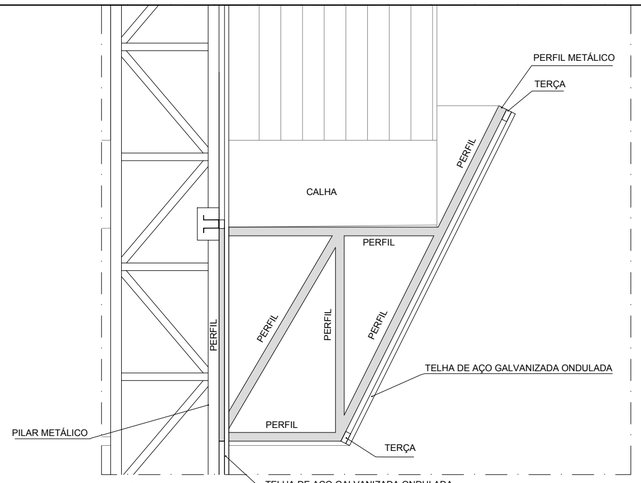

Detalhe 01/04 PERFIL METÁLICO 1
ESCALA 1/ 20

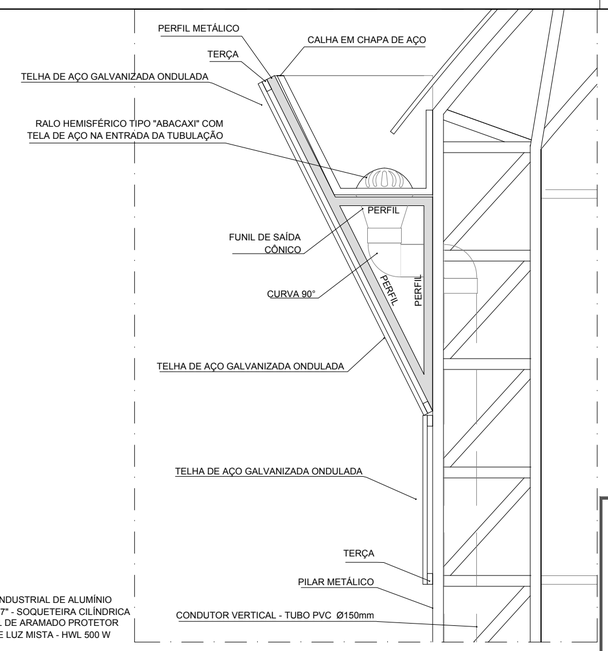

Detalhe 02/04 PERFIL METÁLICO 2
ESCALA 1/ 20

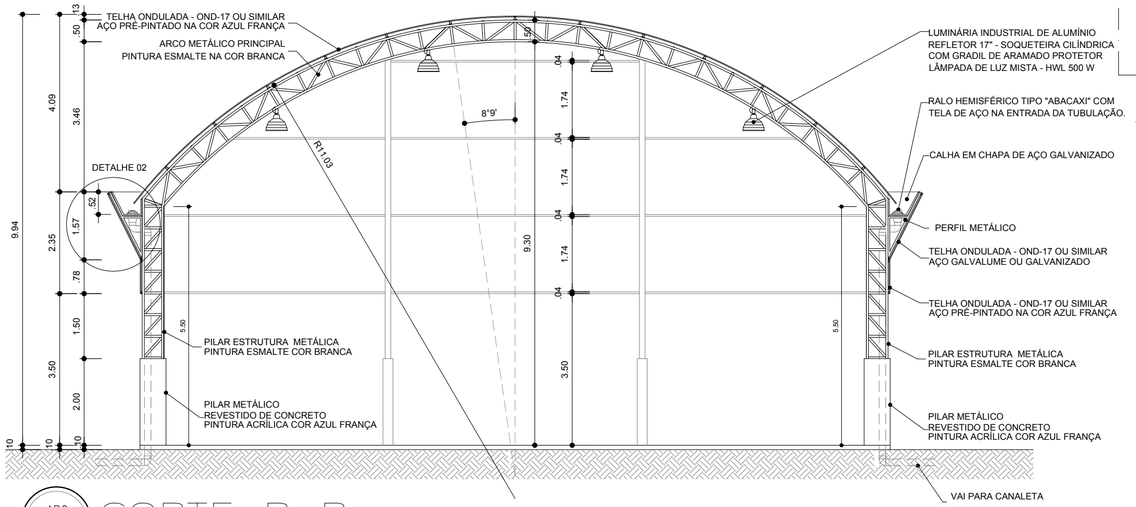

ARQ 03/04 CORTE B B
ESCALA 1/ 100

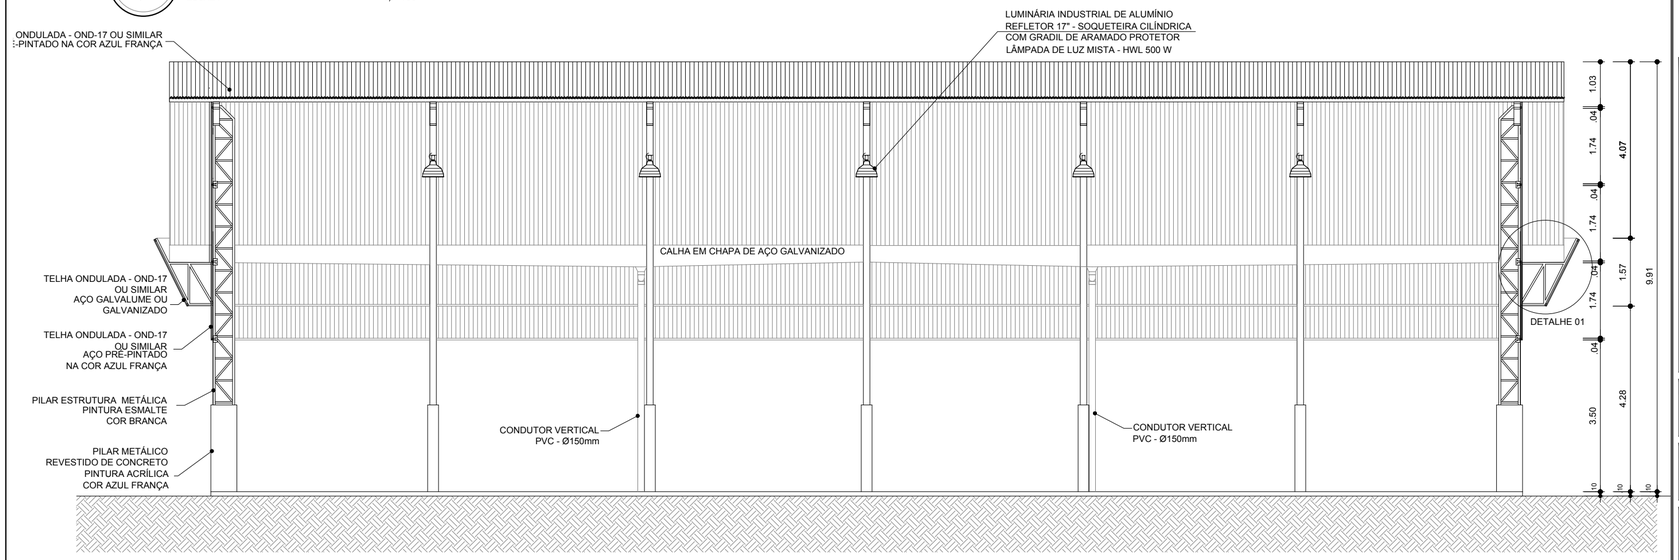

ARQ 04/04 CORTE A A
ESCALA 1/ 100

SECRETARIA DE EDUCAÇÃO E DESPORTO

prefeitura de Pelotas
vamos compartilhar a cidade

E.M.E.F. EMEF GARIBALDI

SECRETÁRIO MUNICIPAL DA EDUCAÇÃO

PROJETO:

Departamento de Engenharia

PRAÇA 20 DE SETEMBRO, 366
PELOTAS - RS - CEP 96015-280
FONE:(53)3284-2618
e-mail:engenhariasmedrs@gmail.com

Eq. Técnica: Arq. Beatriz C. Montagner
cau A74870-6
Arq. Luciana C. Garcia
cau A129360-5
Arq. Tâmara Cunha
cau A35554-2
Eng.Civil José Henrique C. Cordeiro
crea 202750
Eng.Civil Nixon R. Almeida Aguiar
crea 146400

RESPONSÁVEL TÉCNICO

Apoio técnico: Carolina Batista S. Gottinari
Guacira Dias Vieira
Moisés Vieira dos Santos
Roger Silveira
Sarah Dorneles

PROJETO:
Construção da Quadra Poliesportiva Coberta da E.M.E.F. GARIBALDI

PRANCHA:
03/08

ENDEREÇO:
Colônia Maciel - 8º Distrito - Rincão da Cruz - Pelotas / RS

CONTEÚDO:
Planta de cortes

LOCAL E DATA:
Pelotas, Setembro de 2018.

ESCALA:
Indicada em planta