


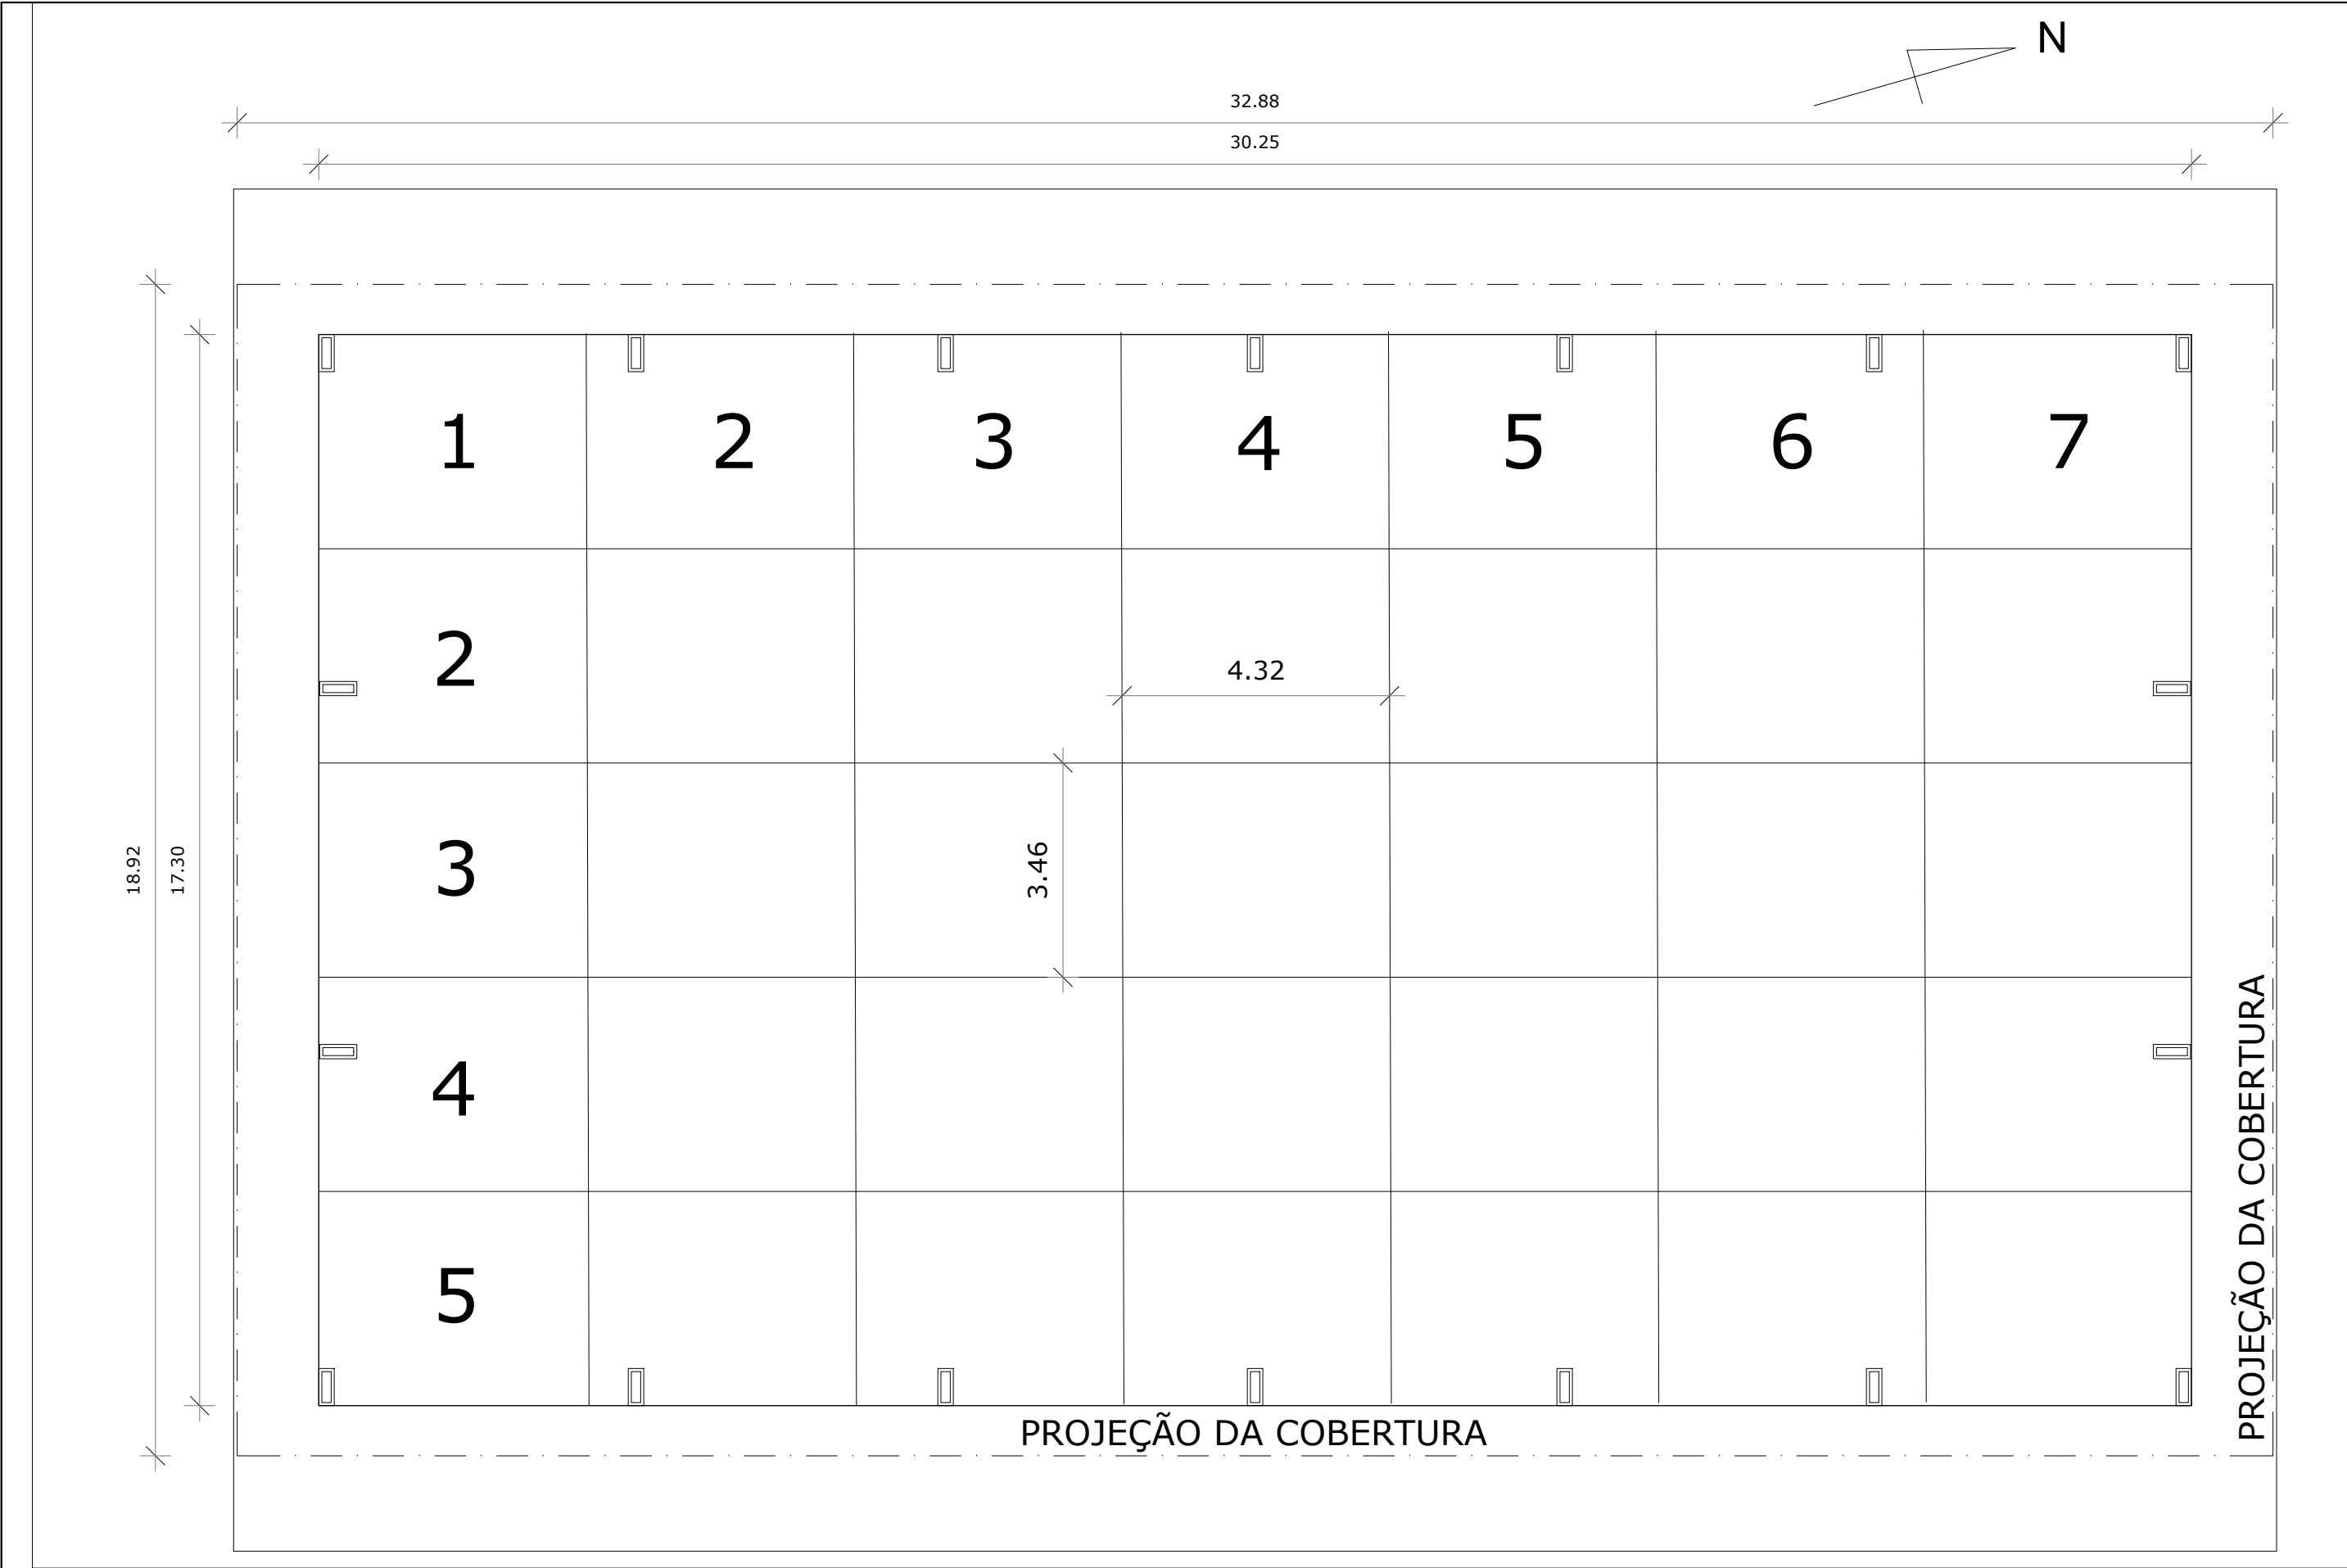

SECRETARIA DE EDUCAÇÃO E DESPORTO

pelotas

prefeitura de

vamos compartilhar a cidade

E.M.E.F. EMEF GARIBALDI

SECRETÁRIO MUNICIPAL DA EDUCAÇÃO

PROJETO:

Departamento de Engenharia

PRAÇA 20 DE SETEMBRO, 366
PELOTAS - RS - CEP 96015-280
FONE: (53) 3284-2618
e-mail: engenhariasmedrs@gmail.com

Eq. Técnica: Arq. Beatriz C. Montagner
cau A74870-6
Arq. Luciana C. Garcia
cau A129360-5
Arq. Tâmara Cunha
cau A35554-2
Eng.Civil José Henrique C. Cordeiro
crea 202750
Eng.Civil Nixon R. Almeida Aguiar
crea 146400

Apoio técnico: Carolina Batista S. Gottinari
Guacira Dias Vieira
Moisés Vieira dos Santos
Roger Silveira
Sarah Dorneles

RESPONSÁVEL TÉCNICO

PROJETO:

Construção da Quadra Poliesportiva Coberta da E.M.E.F. GARIBALDI

ENDEREÇO:

Colônia Maciel - 8º Distrito - Rincão da Cruz - Pelotas / RS

CONTEÚDO:

Juntas de dilatação no piso polido

LOCAL E DATA:

Pelotas, Setembro de 2018.

PRANCHA:

08/08

ESCALA:

Indicada em planta