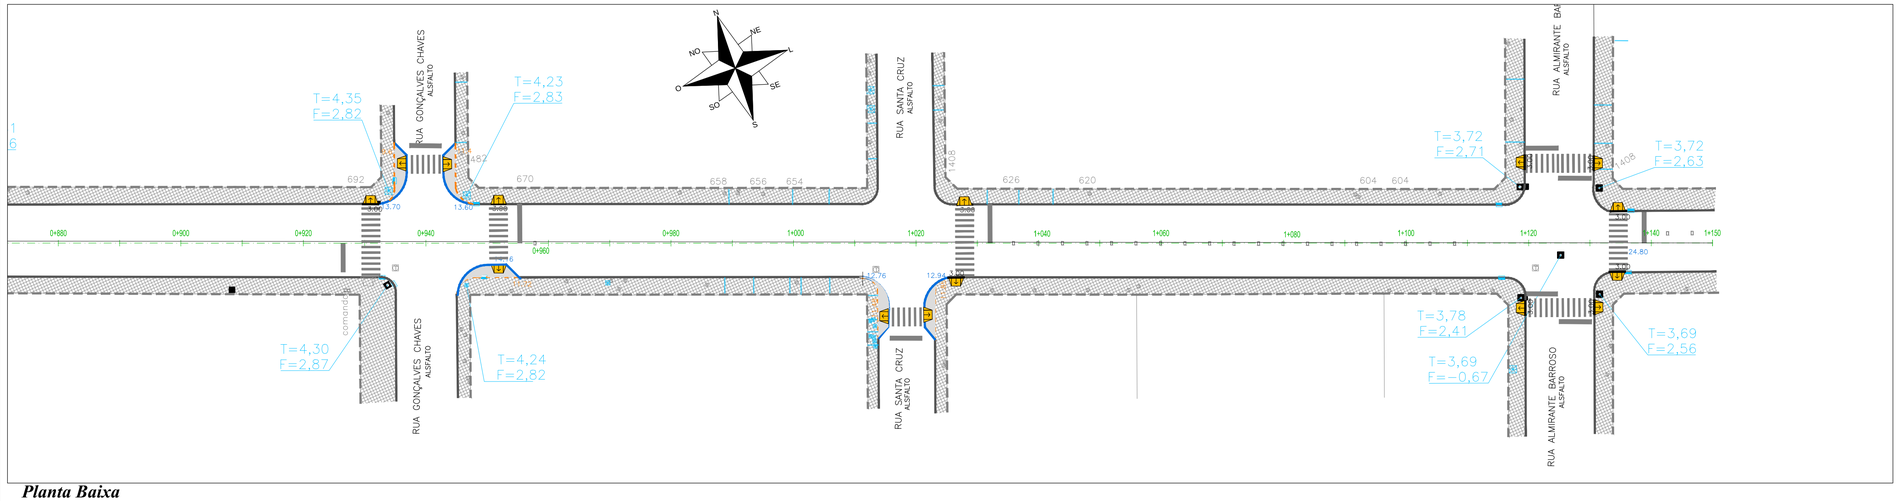

Planta Baixa
Escala: 1/500

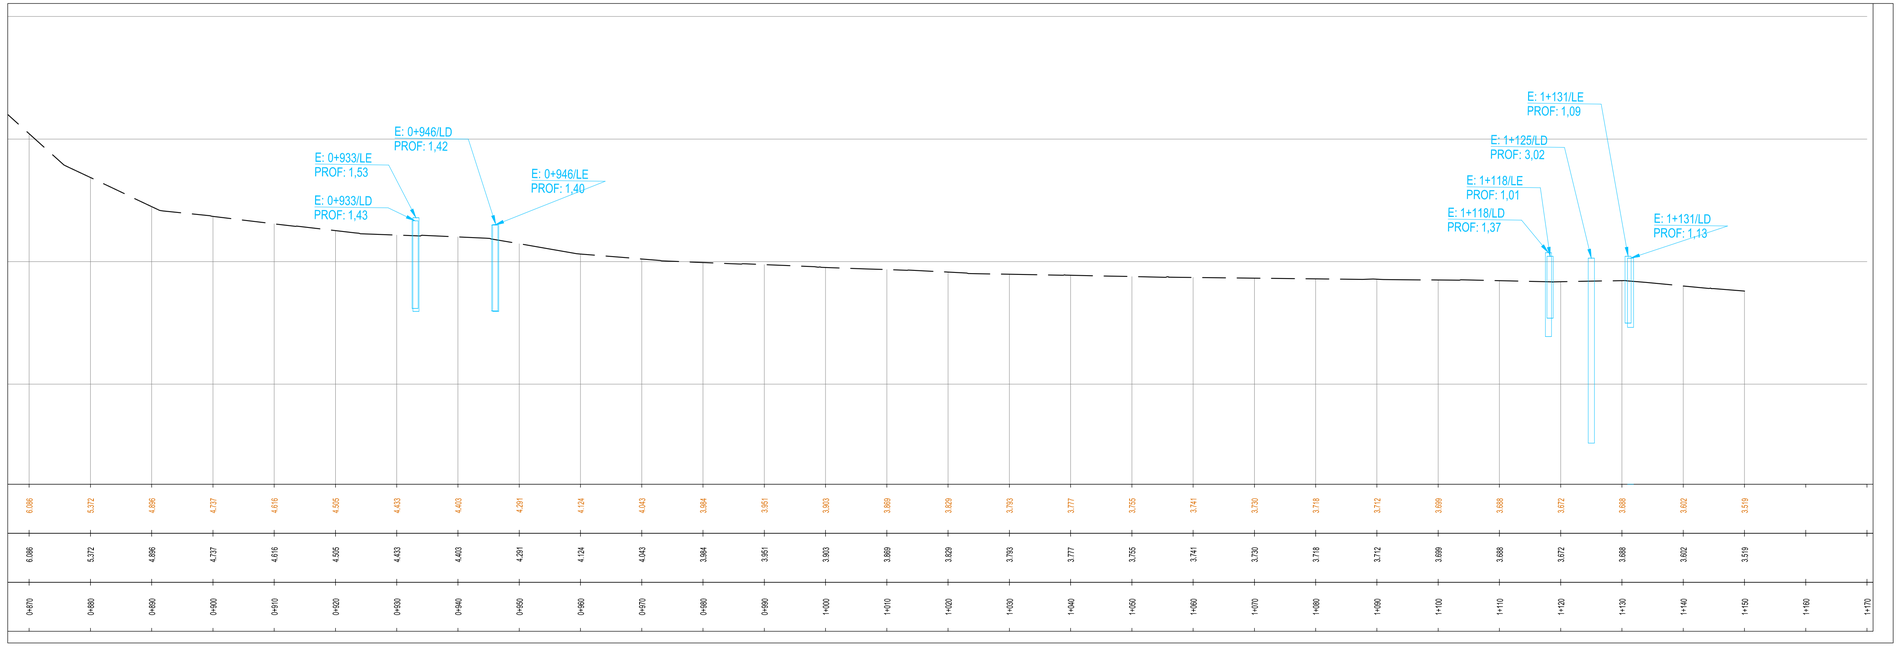

Perfil Longitunidal
Escala - H: 1/500
V:1/50

LEGENDA:

- Rampa de Acessibilidade a ser realocada
- Boca de Lobo a ser substituída
- Caixa de Inspeção a ser substituída
- Boca de Lobo a ser retirada
- Caixa de Inspeção a ser retirada
- Canaleta com Grelha projetada
- Boca de Lobo com Caixa projetada
- Rede projetada
- Caixa de ligação projetada
- Boca de lobo existente
- Caixa de ligação existente
- Poço de Visita com grelha existente
- Tampa de ferro existente
- Rede existente

CONVENÇÕES DE PERFIL:

- Caixa existente
- Caixa a ser substituída
- Caixa a ser retirada
- Caixa projetada

CONVENÇÕES DE PROJETO

- Meio-fio Existente
- Meio-fio Projetado (detalha extensão do trecho de meio fio)
- Meio-fio Realocado (detalha extensão do trecho de meio fio)
- Eixo Projetado
- Passeio Novo
- Passeio Existente

CONVENÇÕES TOPOGRÁFICAS

- Edificação de alvenaria
- Edificação de madeira
- Cobertura
- Poço de visita sanitário
- Caixa sanitário domiciliar
- Tampa de ferro
- Poste de madeira
- Poste de concreto
- Poste de concreto com transformador
- Poste de ferro
- Poste de ferro com luminária
- Muro-grade
- Meio-fio
- Bordo de pista
- Canaleta
- Poço de visita com grelha
- Boca de lobo
- Poço de visita pluvial
- Rede pluvial

SECRETARIA DE
PLANEJAMENTO E GESTÃO

prefeitura de **Pelotas**
vamos compartilhar a cidade

PROJETO DE MOBILIDADE URBANA
RUA DOM PEDRO II
PROJETO DE DRENAGEM - PLANTA BAIXA

Prancha 04/04

EQUIPE TÉCNICA
ARQ. ELISE LOPES DUTRA - CAU A 46844-4
ARQ. JULIANA ROTTA DA CUNHA - CAU A 65378-0
ENG. PATRICIA WALTZER DA SILVA - CREA RS139996
ENG. MIRELA DE FARIA MIRANDA - CREA RS146401

Escala: INDICADA

Data: ABRIL/ 2019

Av. Ferreira Viana, 1135 – Pelotas/RS – CEP: 96085-000 Fone: (53) 33101350 – (53) 3227-1513
E-mail: seplag@pelotas.rs.gov.br