


ANEXO I A

PLANTA DE LOCALIZAÇÃO DOS PONTOS DAS ATIVIDADES COMERCIAIS
RUA ANDRADE NEVES ENTRE RUAS MARECHAL FLORIANO E SETE DE SETEMBRO

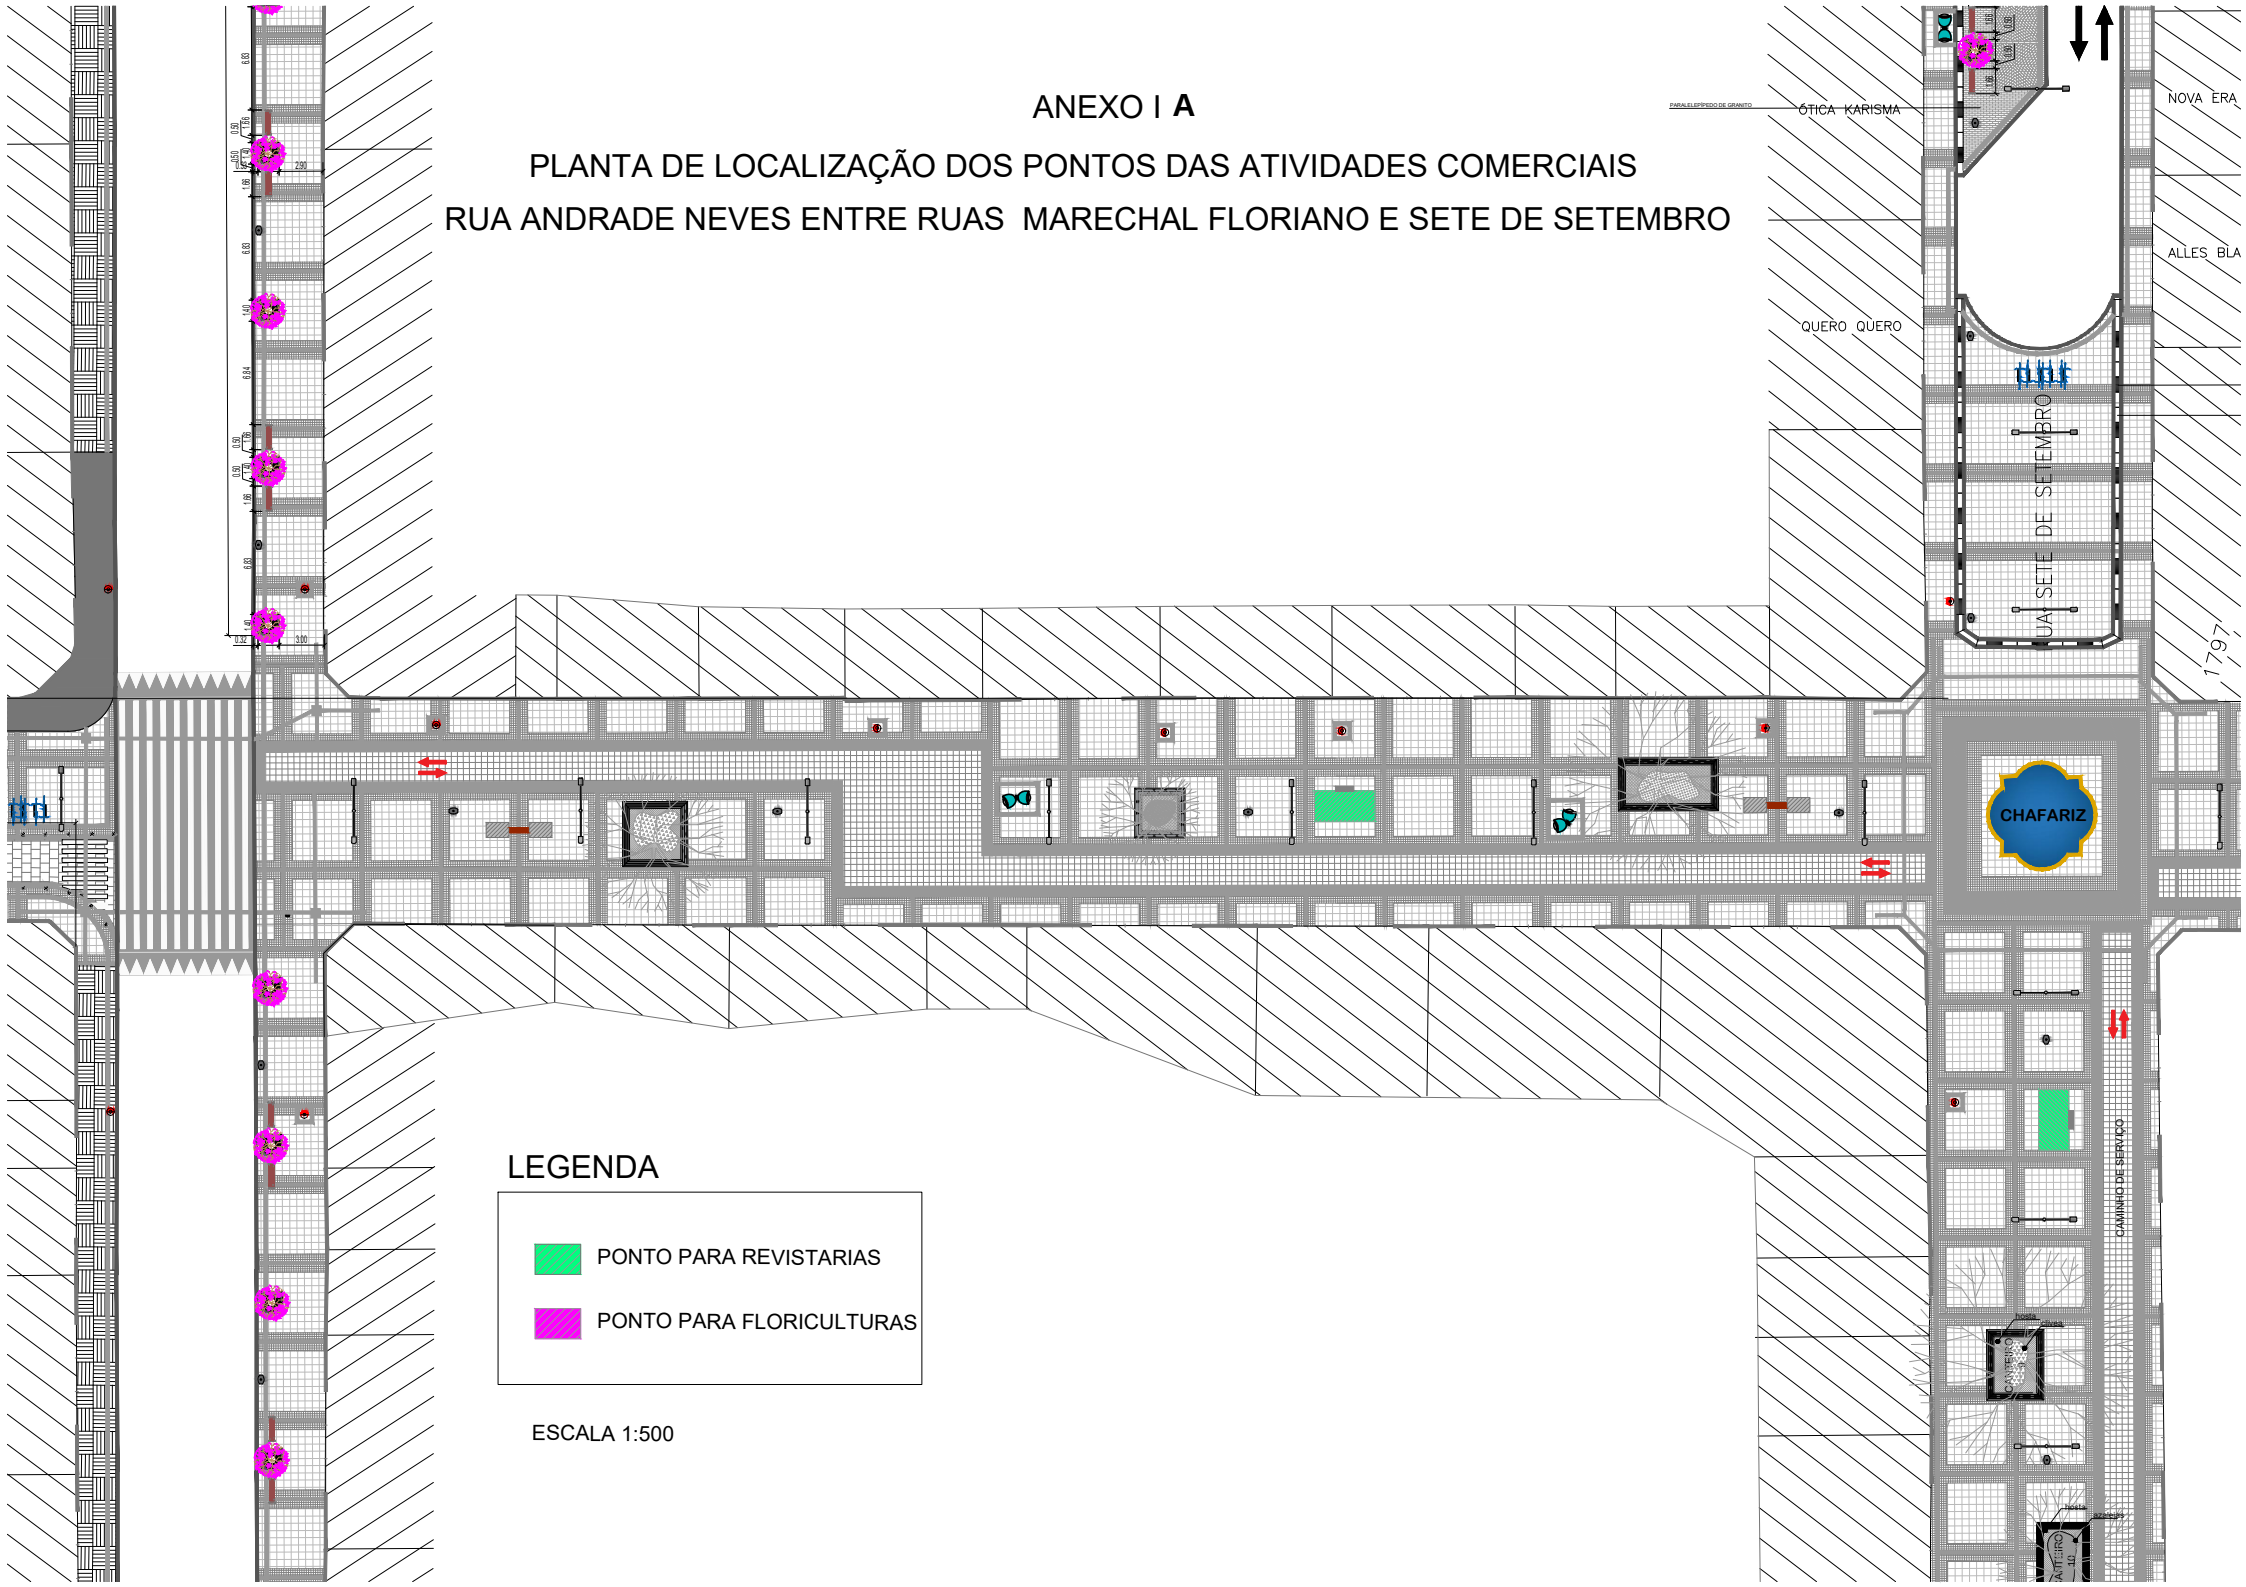

LEGENDA

-  PONTO PARA REVISTARIAS
-  PONTO PARA FLORICULTURAS

ESCALA 1:500