


ANEXO I B

PLANTA DE LOCALIZAÇÃO DOS PONTOS DAS ATIVIDADES COMERCIAIS RUA ANDRADE NEVES ENTRE RUAS LOBO DA COSTA E MARECHAL FLORIANO

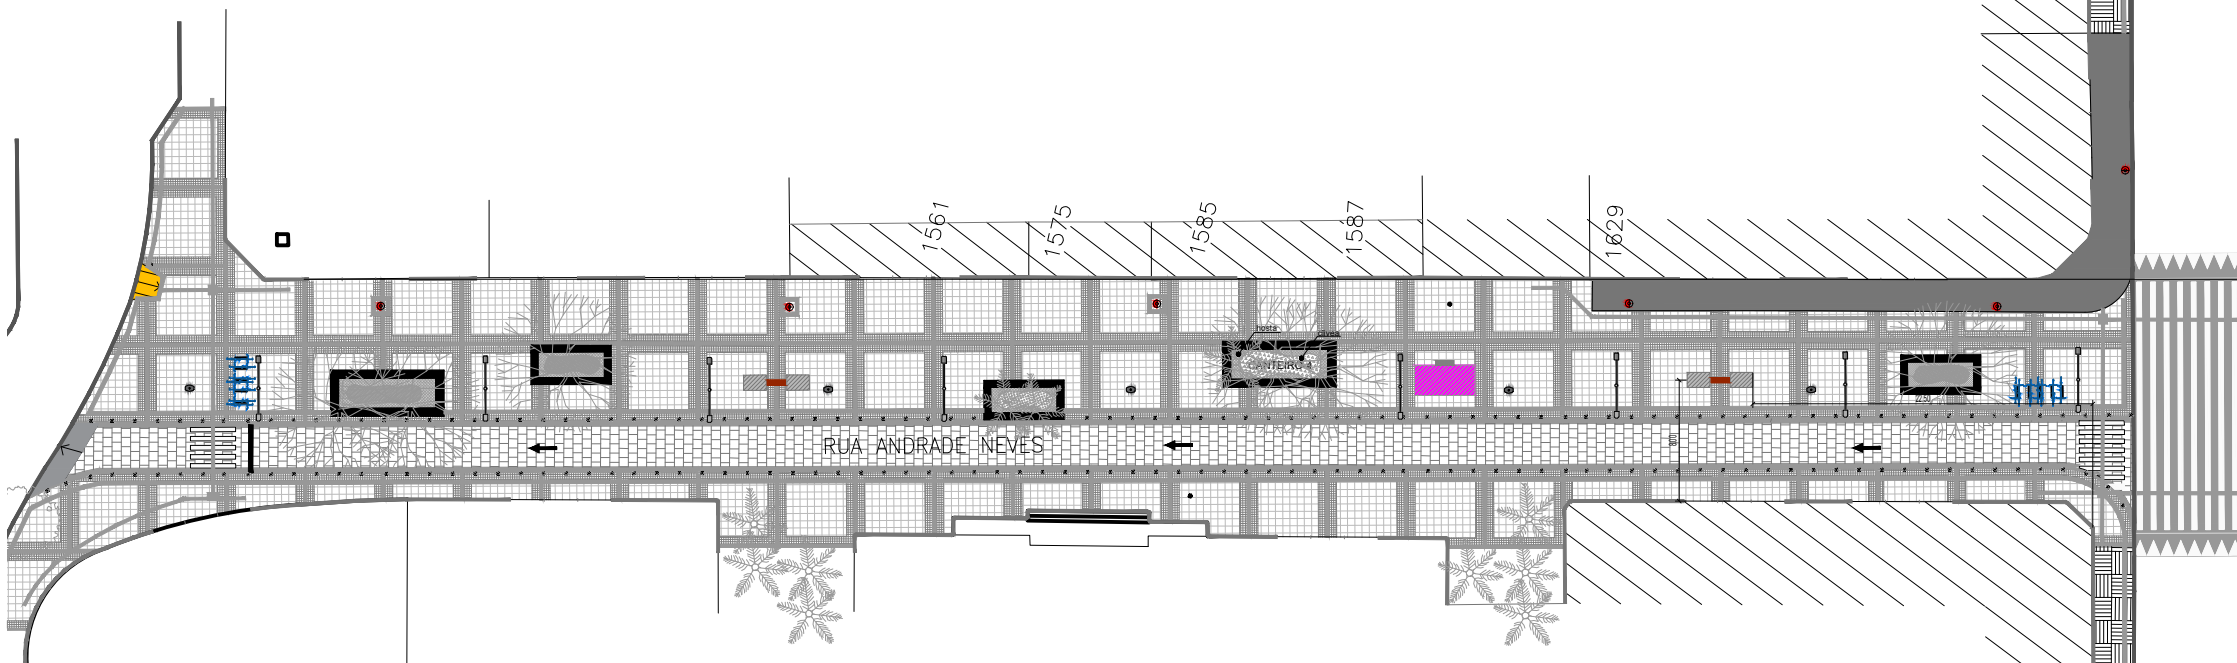

LEGENDA

- PONTO PARA REVISTARIAS
- PONTO PARA FLORICULTURAS

ESCALA 1:500