


ANEXO I D

PLANTA DE LOCALIZAÇÃO DOS PONTOS DAS ATIVIDADES COMERCIAIS RUA XV DE NOVEMBRO ENTRE RUAS MARECHAL FLORIANO E SETE DE SETEMBRO

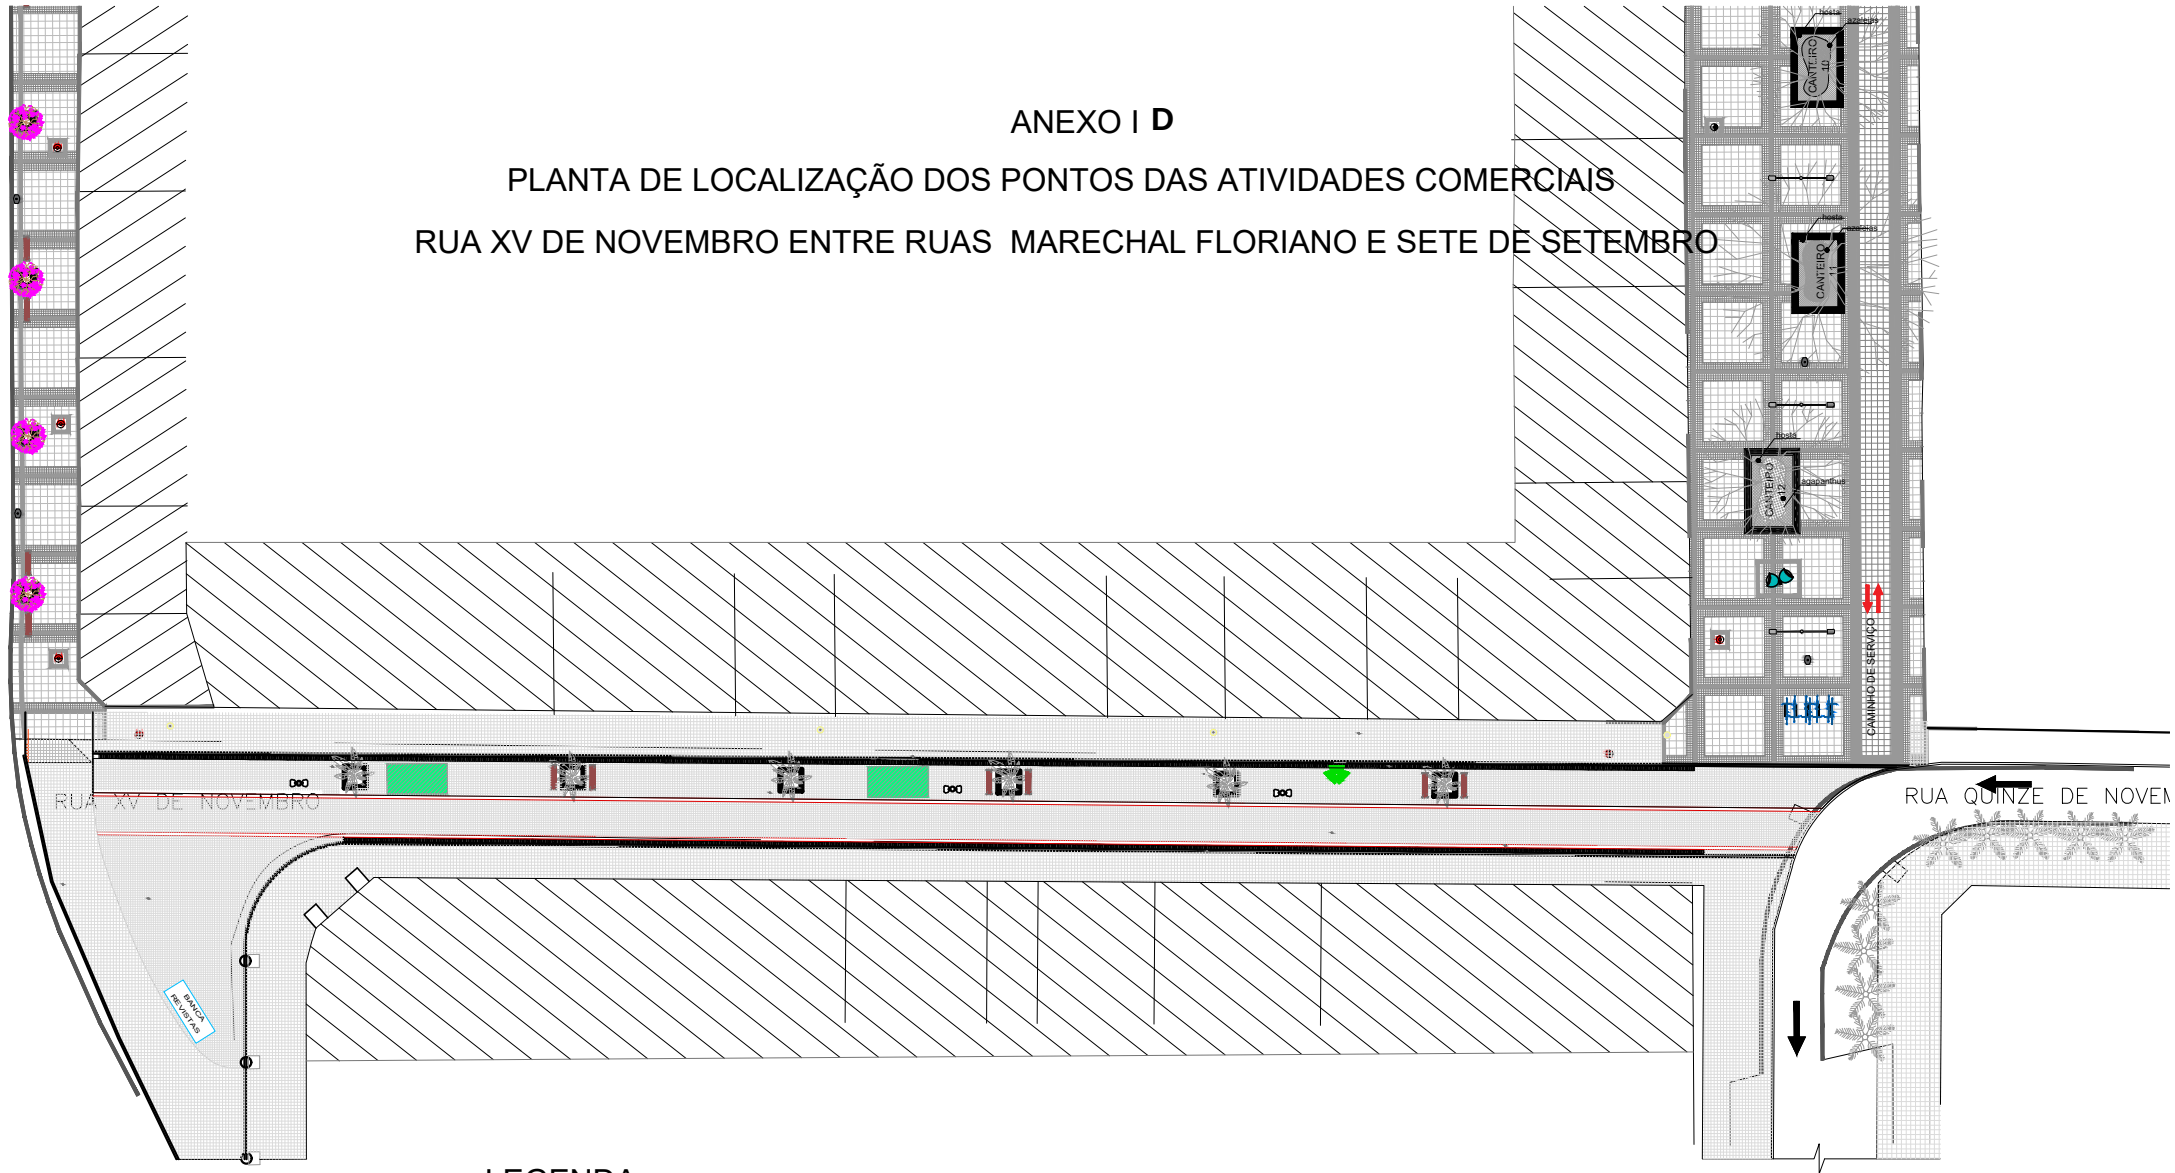

LEGENDA

- PONTO PARA REVISTARIAS
- PONTO PARA FLORICULTURAS

ESCALA 1:500