



PLANTA BAIXA TIPO - CARGA E DESCARGA
Sem Escala

CONVENÇÕES DO PROJETO	
	MEIO-FIO EXISTENTE A MANTER
	MEIO-FIO NOVO A COLOCAR
	MEIO-FIO EXISTENTE A RETIRAR
	GRAMA CANTEIRO – EXISTENTE
	PAVIMENTAÇÃO EM CBUQ PROPOSTA

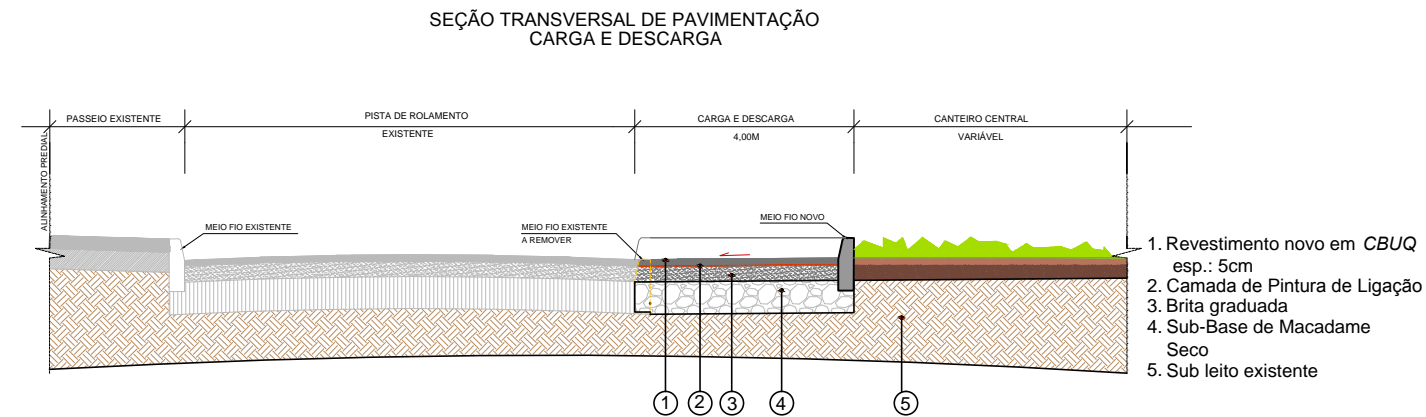

SEÇÃO TIPO - CARGA E DESCARGA
Sem Escala

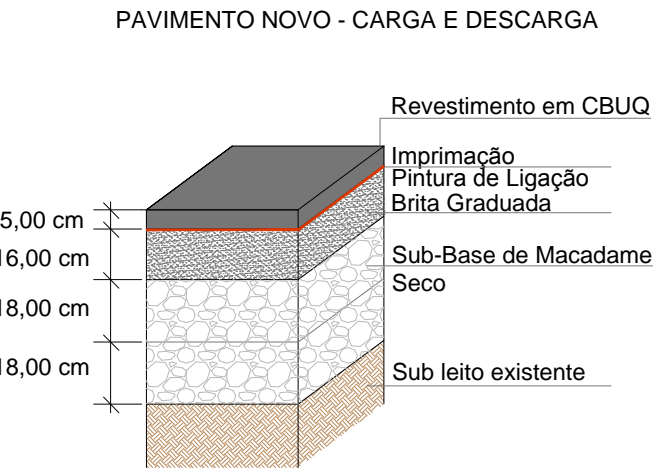

SEÇÃO TIPO - CARGA E DESCARGA
Sem Escala

vamos
compartilhar
a cidade

PREFEITURA

PROJETO DE
REQUALIFICAÇÃO DOS
CANTEIROS CENTRAIS DA
AV. DUQUE DE CAXIAS

DIREITOS AUTORAIS RESERVADOS. PROIBIDA A REPRODUÇÃO TOTAL OU PARCIAL DESTES DESENHOS SEM O EXPRESSO CONSENTIMENTO DO PROPRIETÁRIO

TÍTULO DO DESENHO

DETALHAMENTOS - CARGA E DESCARGA

ESCALA: INDICADA

MUNICÍPIO
PELOTAS

LOGRADOURO
AV. DUQUE DE CAXIAS

CÓDIGO DO DESENHO
DDC-CED-PAV-00

ESTADO
RIO GRANDE DO SUL

NÚMERO DA REVISÃO
02

DATA
24/09/2019

PRANCHA

ÚNICA

EQUIPE TÉCNICA

ARQ. ELISE LOPES DUTRA
ARQUITETA E URBANISTA | CAU A46844-4

MIRELA DE FARIA MIRANDA
ENGENHEIRA CIVIL | CREA/RS 146401

JULIANA ROLTA DA CUNHA
ARQUITETA E URBANISTA | CAU/RS A65378-0

PATRICIA WALTZER DA SILVA
ENGENHEIRA CIVIL | CREA/RS 139996

Rua Menna Barreto, 752 - Pelotas/RS
Fone: (53) 33101350 - (53) 33101353
Email: seplag@pelotas.rs.gov.br

SECRETARIA DE
PLANEJAMENTO E GESTÃO

Pelotas
prefeitura de
vamos compartilhar a cidade