



01 SEÇÃO TRANSVERSAL TIPO 1 - BOLSÃO C/ CBUQ
SEM ESCALA
ESTACIONAMENTO 1/ 5/ 8/ 9

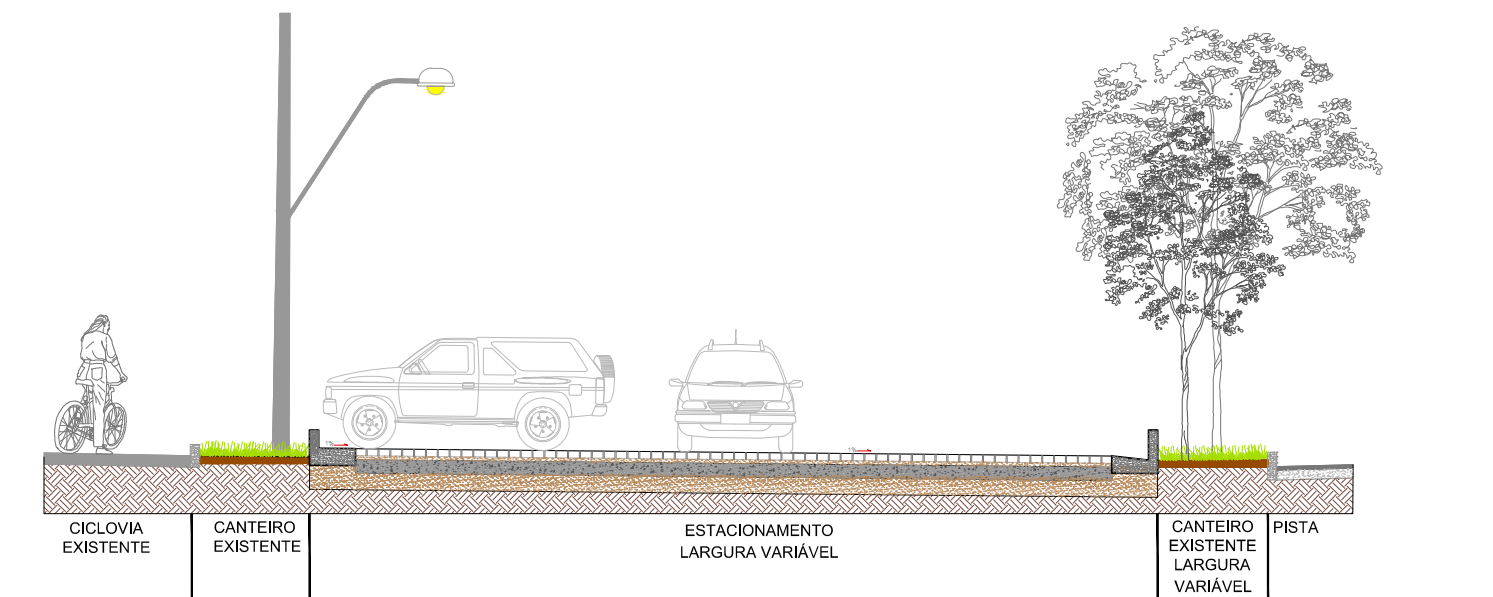


02 SEÇÃO TRANSVERSAL TIPO 1 - BOLSÃO C/ BLOCO
SEM ESCALA
ESTACIONAMENTO 2/ 11/ 14

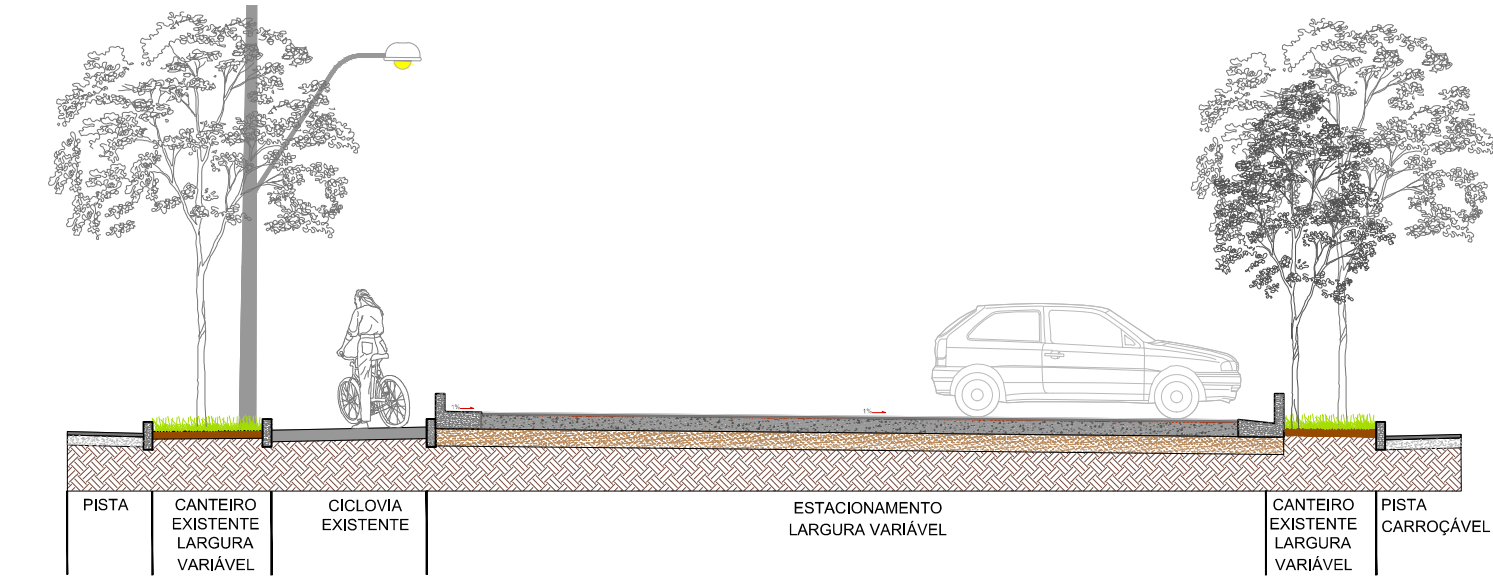


03 SEÇÃO TRANSVERSAL TIPO 2 CANTEIRO - C/ CBUQ
SEM ESCALA
ESTACIONAMENTO 3/ 6

PAVIMENTO NOVO - ESTACIONAMENTOS EM BLOCO SEXTAVADO

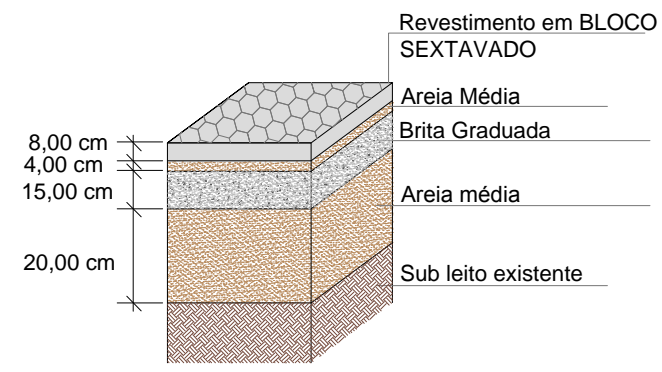

PAVIMENTO NOVO - ESTACIONAMENTOS EM CBUQ

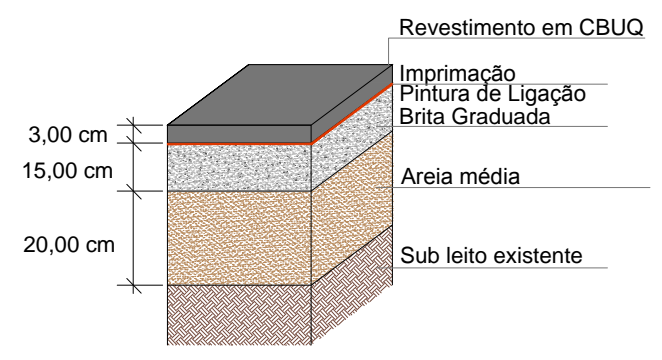

vamos
compartilhar
a cidade

PREFEITURA

PROJETO DE
REQUALIFICAÇÃO DOS
CANTEIROS CENTRAIS DA
AV. DUQUE DE CAXIAS

DIREITOS AUTORAIS RESERVADOS. PROIBIDA A REPRODUÇÃO TOTAL OU PARCIAL DESTES DESENHOS SEM O EXPRESSO CONSENTIMENTO DO PROPRIETÁRIO

TÍTULO DO DESENHO			<div>EQUIPE TÉCNICA</div> <div>ARQ. ELISE LOPES DUTRA ARQUITETA E URBANISTA CAU A46844-4</div> <div>MIRELA DE FARIA MIRANDA ENGENHEIRA CIVIL CREA/RS 146401</div> <div>JULIANA ROTTA DA CUNHA ARQUITETA E URBANISTA CAU/RS A65378-0</div> <div>PATRÍCIA WALTZER DA SILVA ENGENHEIRA CIVIL CREA/RS 139996</div>	
SEÇÕES TIPO - ESTACIONAMENTOS 1				
PERFIL TIPO - PAVIMENTAÇÃO		PRANCHA		
ESCALA: INDICADA		01/02		
MUNICÍPIO	ESTADO			
PELOTAS	RIO GRANDE DO SUL			
LOGRADOURO				
AV. DUQUE DE CAXIAS				
CÓDIGO DO DESENHO	NÚMERO DA REVISÃO	DATA		
DDC-PRF-PAV-01	02	24/09/2019		
<div>Rua Menna Barreto, 752 - Pelotas/RS</div> <div>Fone: (53) 33101350 - (53) 33101353</div> <div>Email: seplag@pelotas.rs.gov.br</div> <div><div>SECRETARIA DE PLANEJAMENTO E GESTÃO</div><div> <small>prefeitura de Pelotas</small> vamos compartilhar a cidade</div></div>				