





LEGENDA		
SÍMBOLO	DESCRIÇÃO	QUANT.
	EXTINTOR PORTÁTIL DE PÓ QUÍMICO SECO (PQS ABC) - 4KG / 2-A : 10-BC	4
	HIDRANTE DE PAREDE NO INTERIOR DO ABRIGO	2
	ACIONADOR MANUAL/BOTOEIRA, INSTALADO À 1,20m DO PISO	2
	AVISADOR SONORO MECÂNICO/ ELETRÔNICO, INSTALADO À 2,20m DO PISO	2
	PONTO DE ILUMINAÇÃO DE EMERGÊNCIA COM 30 LEDS 2W	18
	CENTRAL DE DETECÇÃO E ALARME	1
	BATERIA DE ACUMULADORES PARA O SISTEMA DE DETECÇÃO E ALARME	2
	PLACA DE SINALIZAÇÃO DE EXTINTOR PORTÁTIL DE PÓ QUÍMICO SECO (PQS ABC)	4
	PLACA DE SINALIZAÇÃO DO SENTIDO DE SAÍDA DE EMERGÊNCIA	8
	PLACA DE SINALIZAÇÃO DE SAÍDA DE EMERGÊNCIA COM PICTOGRAMA FOTOLUMINESCENTE	2
	PLACA DE SINALIZAÇÃO DE AVISADOR SONORO	2
	PLACA DE SINALIZAÇÃO DE ACIONADOR MANUAL DE ALARME DE INCÊNDIO	2
	PLACA DE SINALIZAÇÃO DE ABRIGO DE MANGUEIRA COM HIDRANTE EM SEU INTERIOR	2
	PLACA DE SINALIZAÇÃO DE PROIBIDO FUMAR	5

ESPECIFICAÇÕES	
(A)	CAIXA METÁLICA 60x90x20cm, MANGUEIRA TIPO 2 Ø38mm x 30,00m, ESGUICHO Ø38mm REQUINTE Ø16mm
(B)	ALARME COM BOTOEIRA TIPO QUEBRE O VIDRO E SINALIZADOR AUDIO VISUAL, h=1,35m

- ROTA DE FUGA - SAÍDA FINAL
- ROTA DE FUGA - DIREÇÃO A SEGUIR
- ACESSO DE VIATURAS NA EDIFICAÇÃO
- CANALIZAÇÃO DE INCÊNDIO JÁ INSTALADA (conforme conferido em levantamento)
- CANALIZAÇÃO DE INCÊNDIO, A SER INSTALADA, EM AÇO CARBONO SOLDADO, SEM COSTURA.

IDENTIFICAÇÃO DAS SINALIZAÇÕES (dimensões em milímetros)			
RETANGULAR	QUADRADO	TRIANGULAR	CIRCULAR
INDICAÇÃO DO SENTIDO DE UMA SAÍDA DE EMERGÊNCIA ESQUERDA OU DIREITA	INDICAÇÃO DE UMA SAÍDA DE EMERGÊNCIA, A SER FIDADA AOM DA PORTA	INDICAÇÃO DE SAÍDA DE EMERGÊNCIA COM PICTOGRAMA FOTOLUMINESCENTE	SINALIZAÇÃO DE PROIBIDO FUMAR
AVISADOR SONORO	ACIONADOR MANUAL DE ALARME	INDICAÇÃO DA LOCALIZAÇÃO DE EXTINTORES	ABRIGO DE MANGUEIRA COM HIDRANTE NO SEU INTERIOR

INSTALAÇÕES CONTRA INCÊNDIO

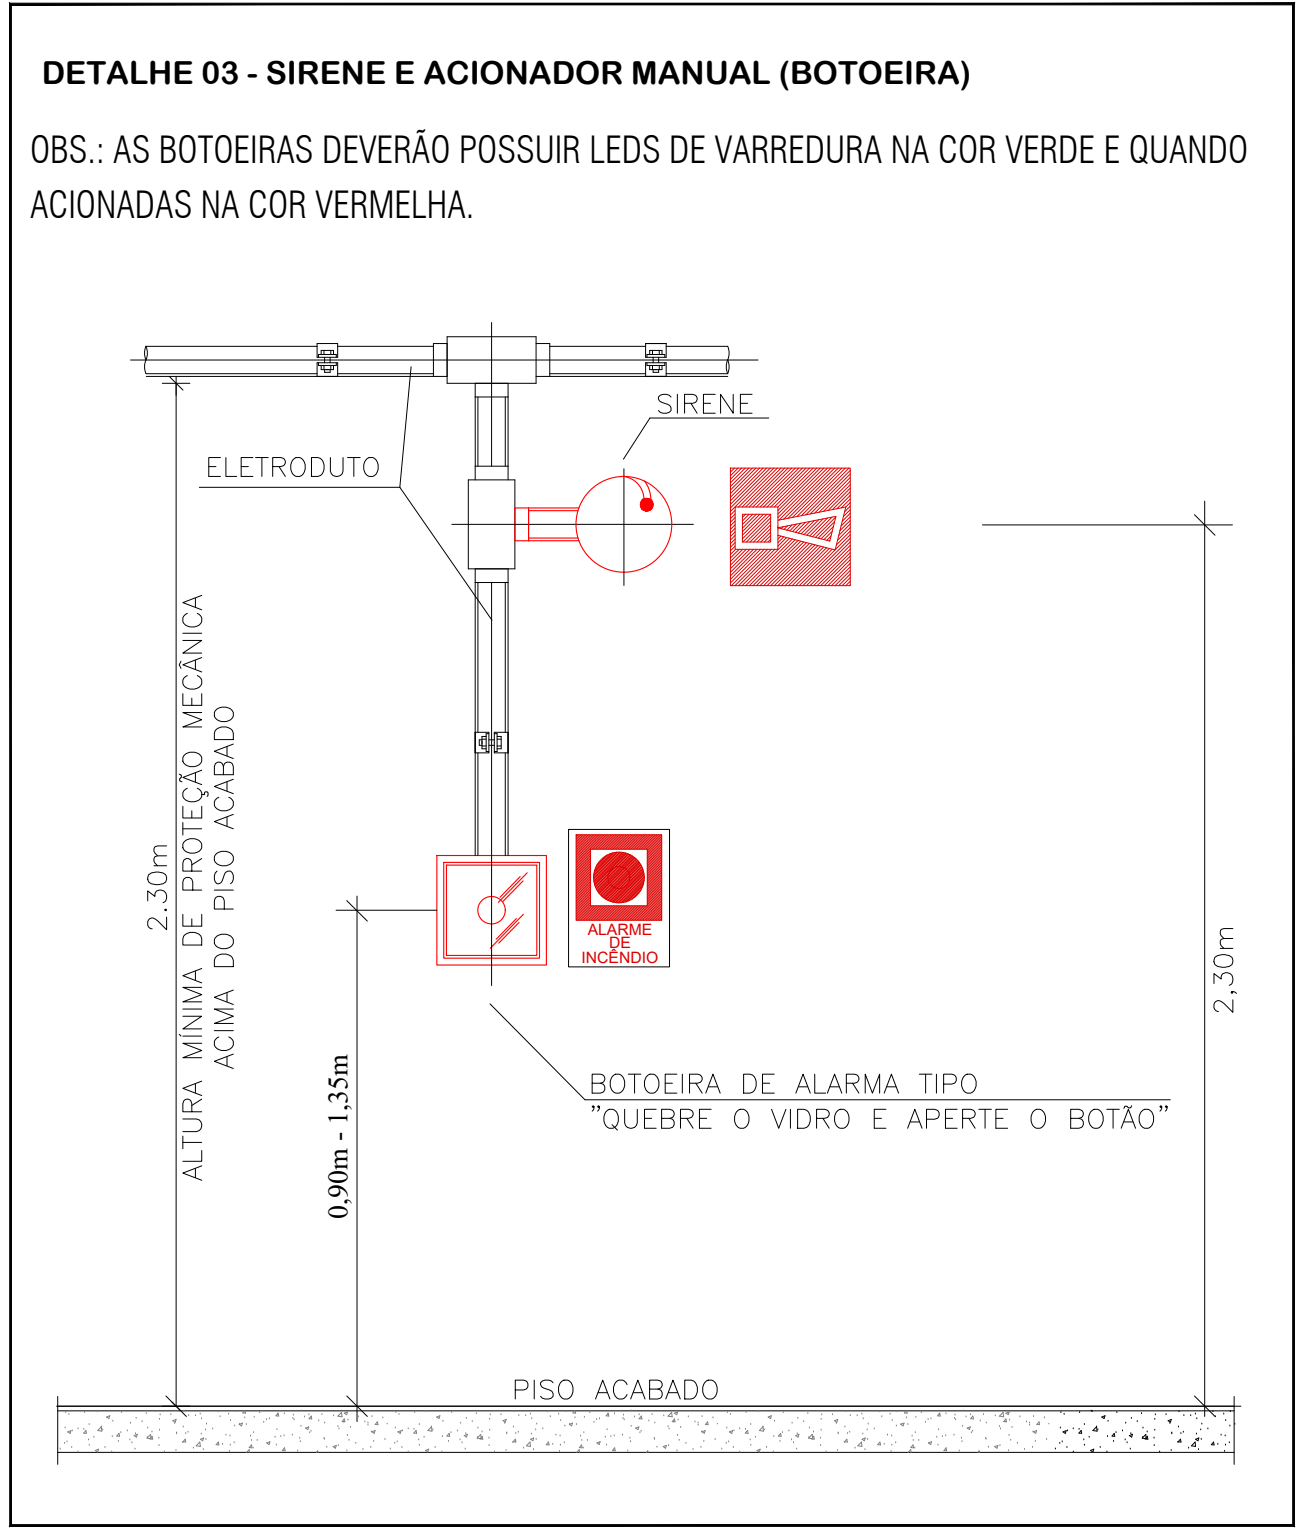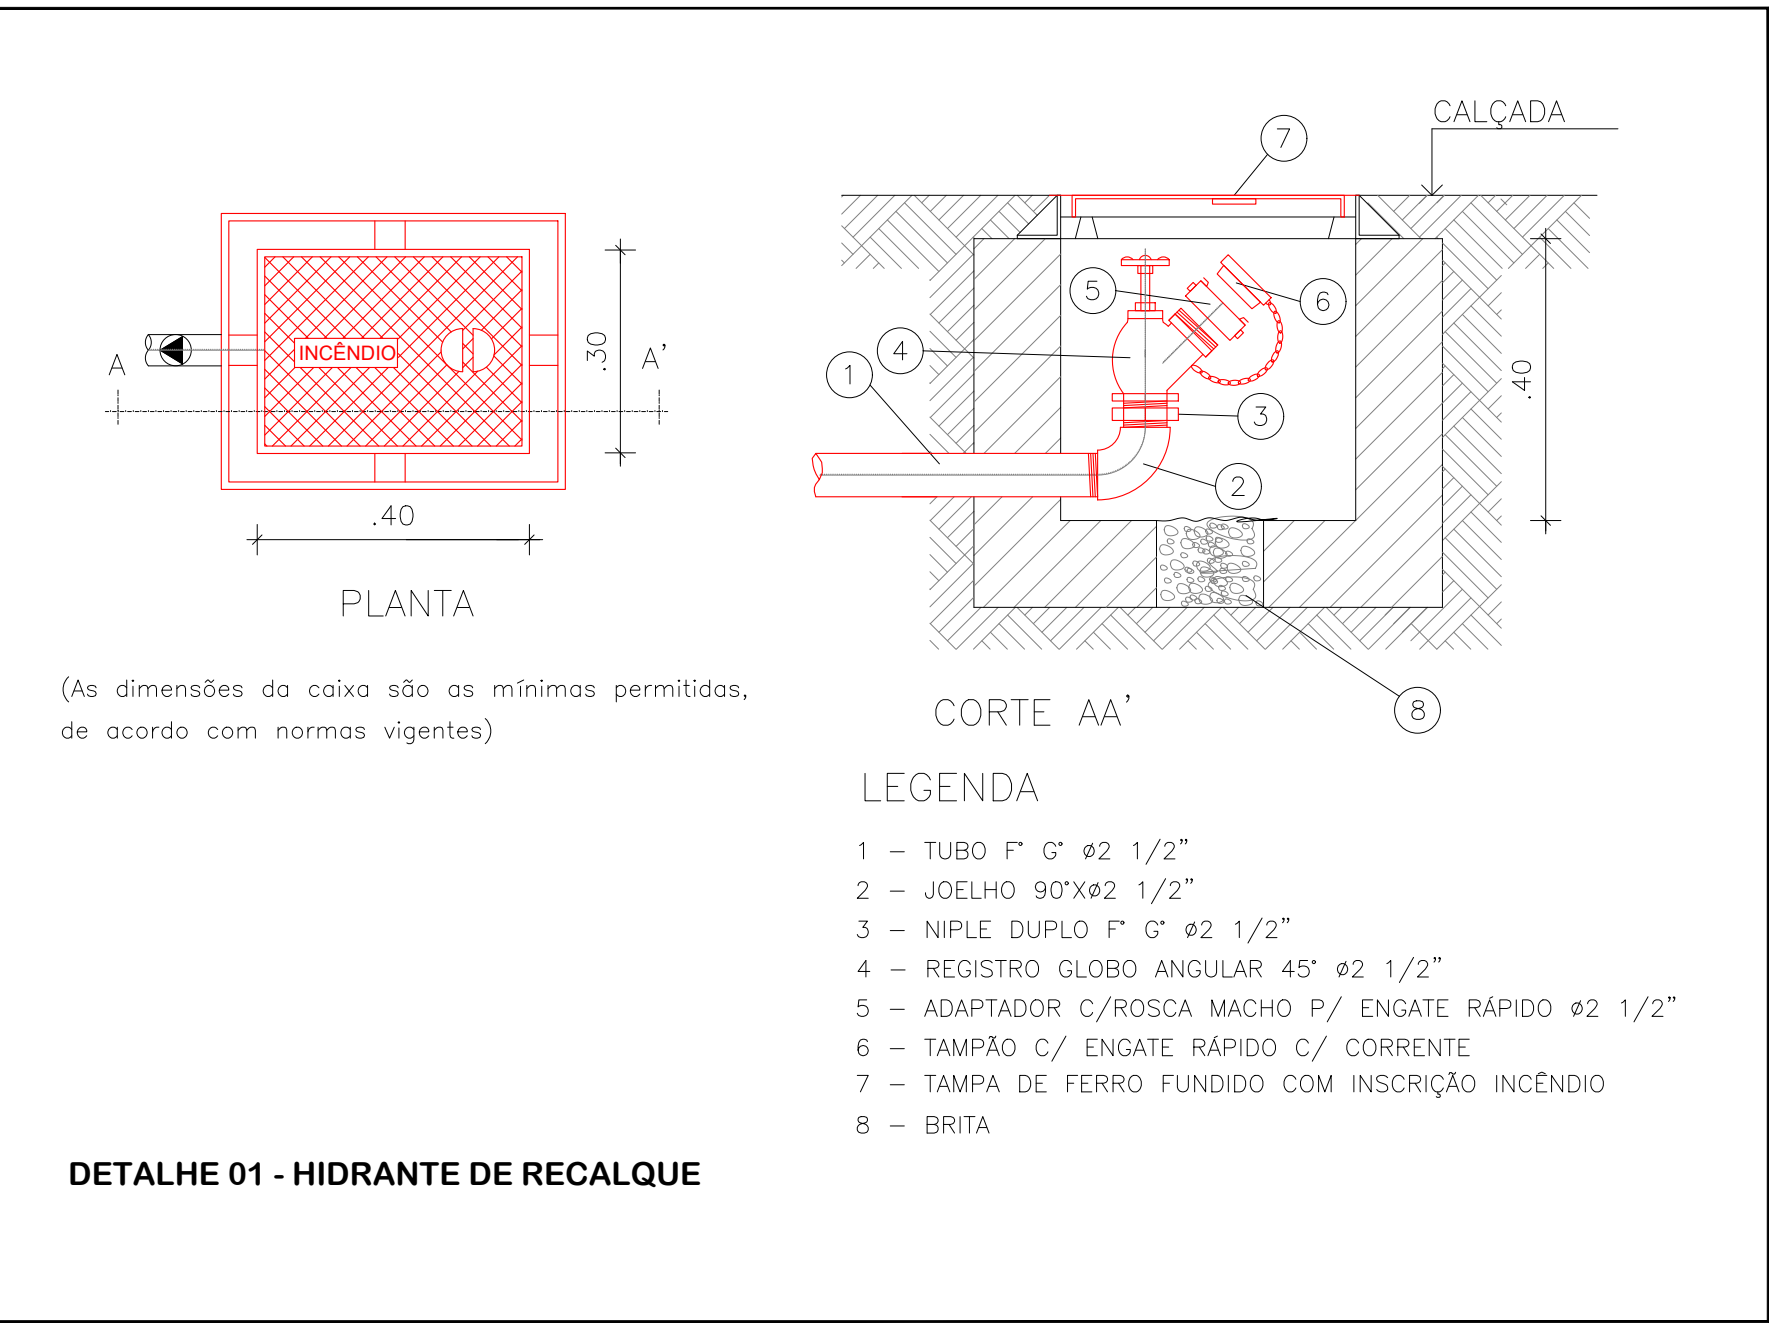

PREFEITURA MUNICIPAL DE PELOTAS REMANESCENTE DE OBRA E.M.E.I. IVANIR DIAS		
SECRETÁRIO MUNICIPAL DA EDUCAÇÃO		
RESPONSÁVEL TÉCNICA Beatriz Claudino Montagner CAU 474870-6		
PROJETO: REMANESCENTE DE OBRA - EMEI PROFESSORA IVANIR DIAS	PRANCHA: 01/01 INC	
ENDEREÇO: R. Manoel Lucas de Lima, 215 - COHAB Tablada - Pelotas / RS		
CONTEÚDO: INSTALAÇÕES CONTRA INCÊNDIO		
LOCAL E DATA: Pelotas, JULHO de 2019.	ESCALA: INDICADA	