




20 BOWL
CORTE 1:20

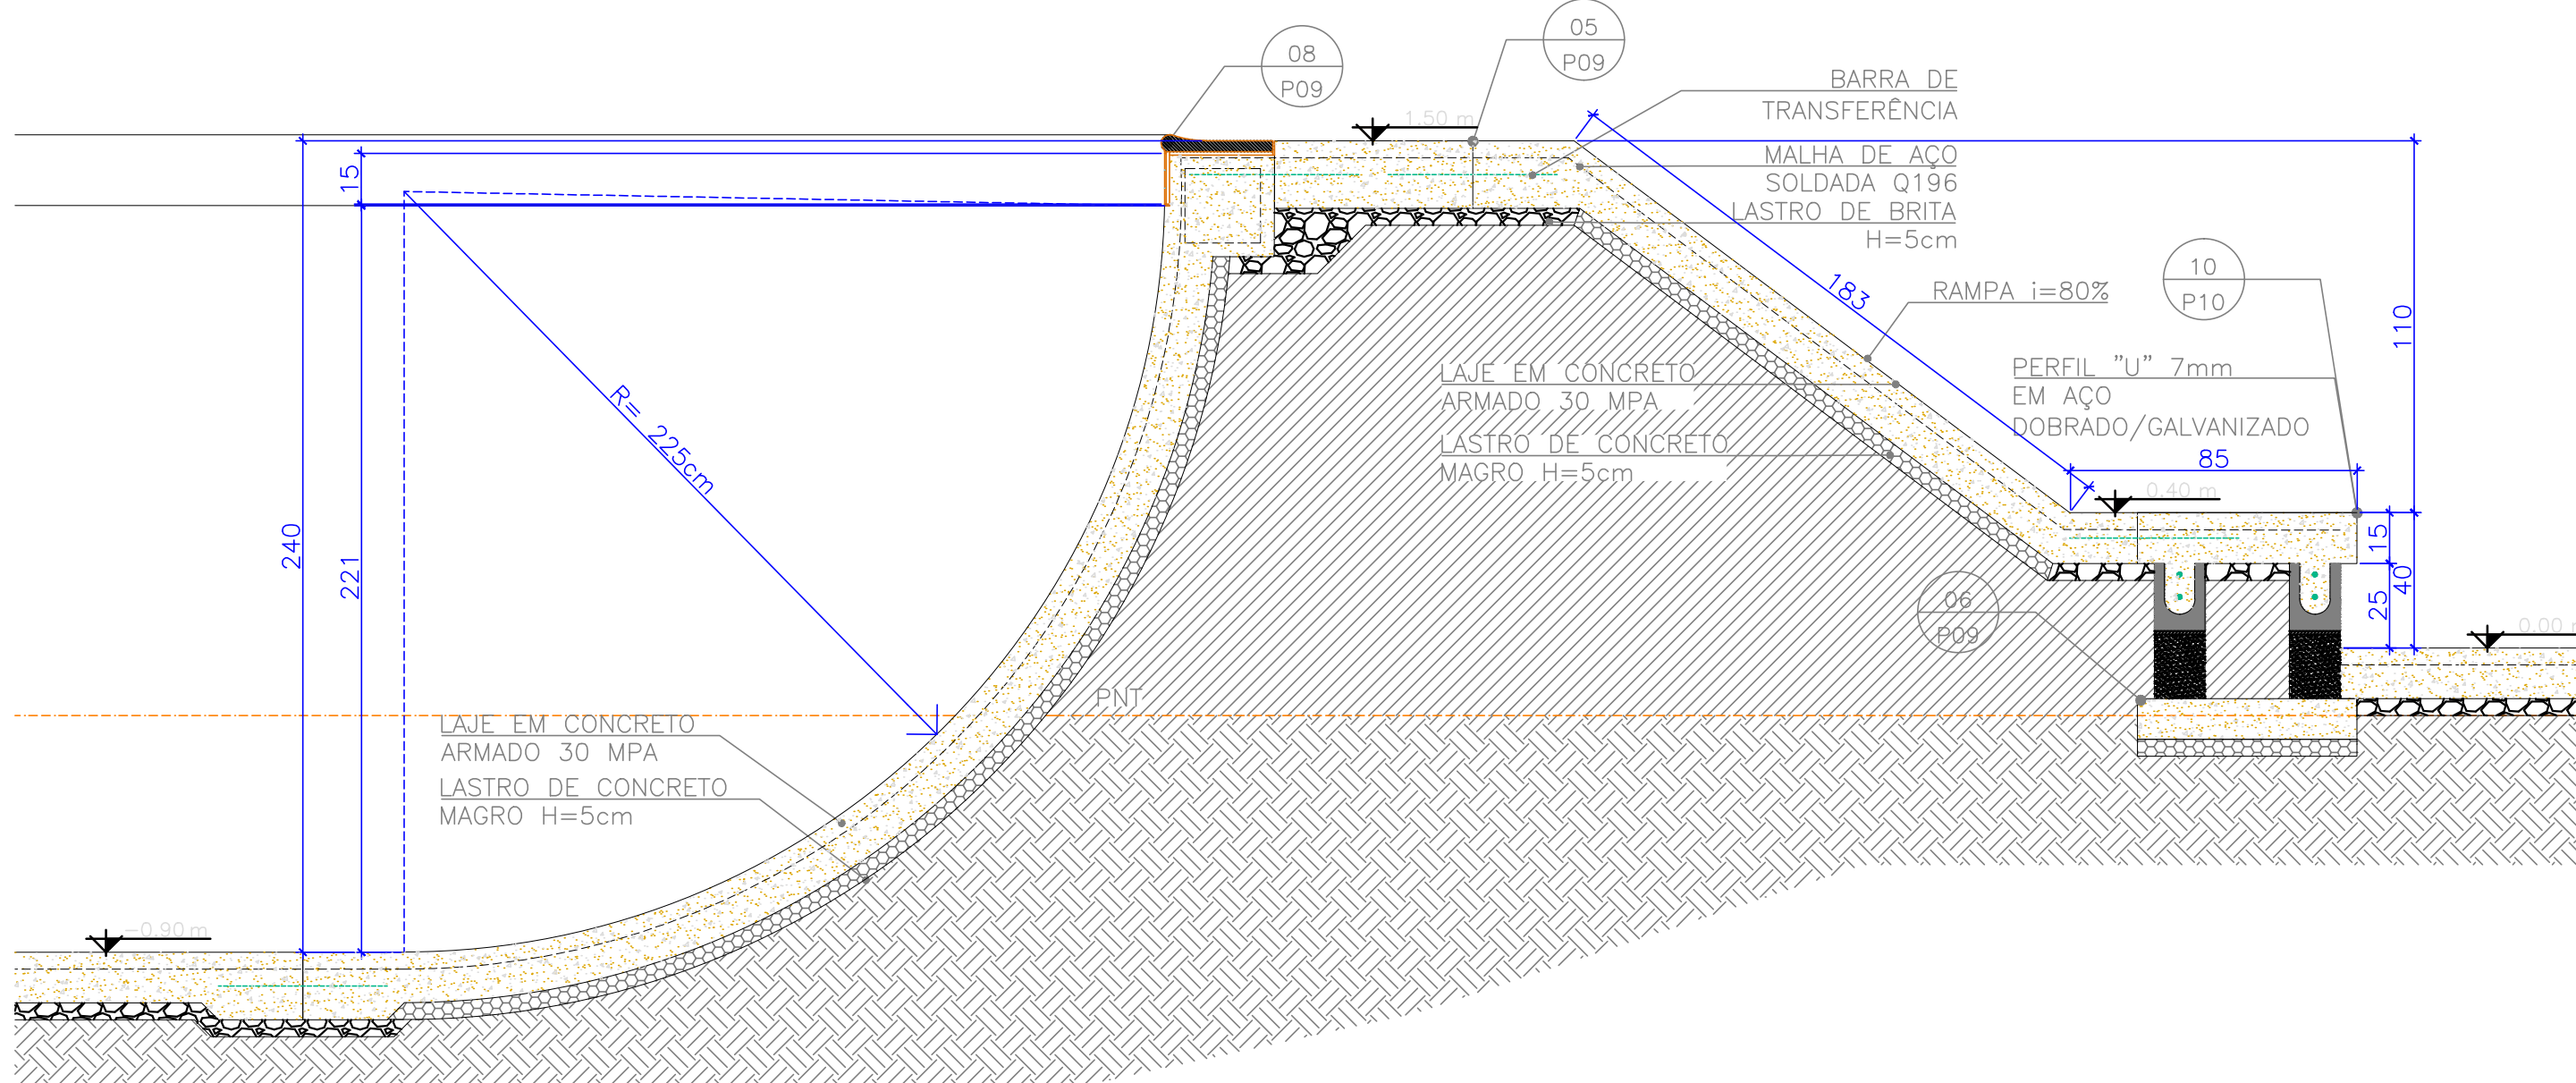


20 BOWL
CORTE 1:20

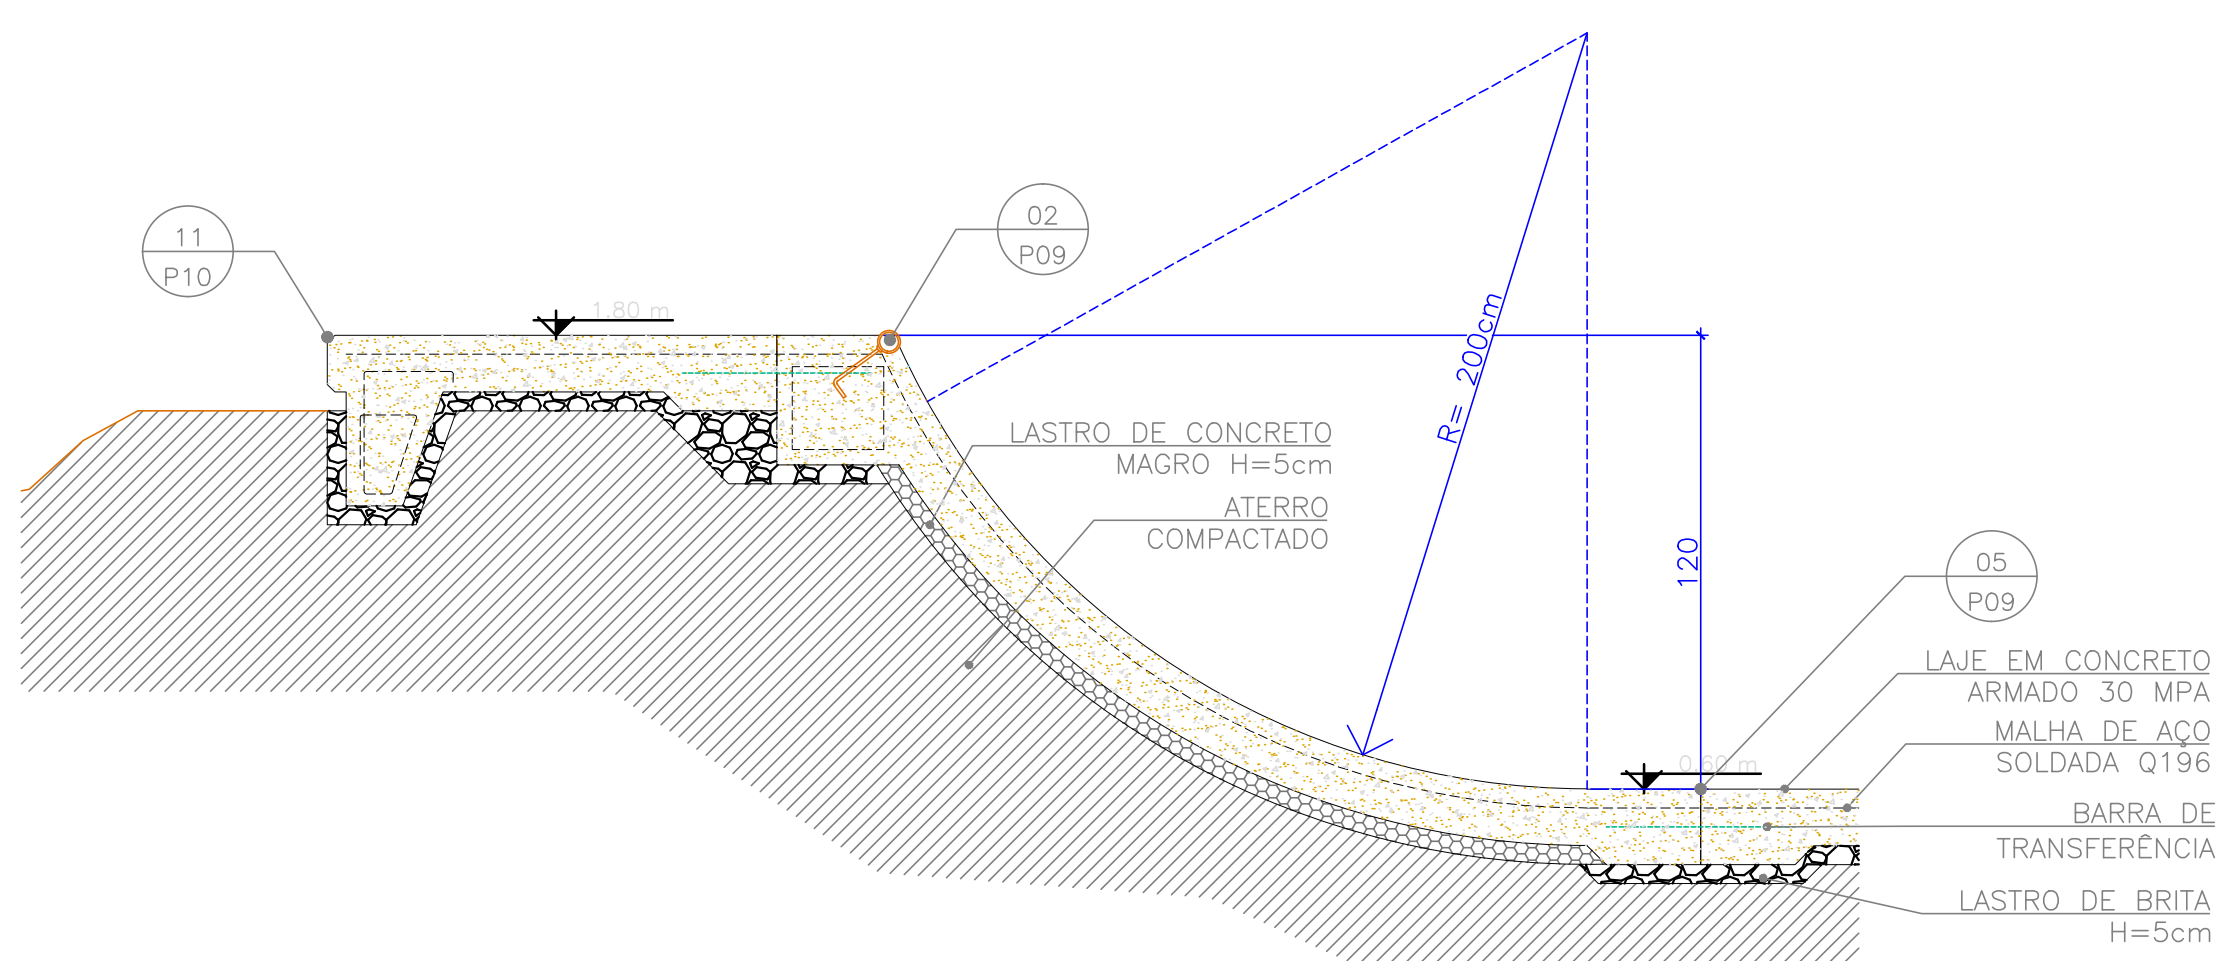

23 CORNER
CORTE 1:20

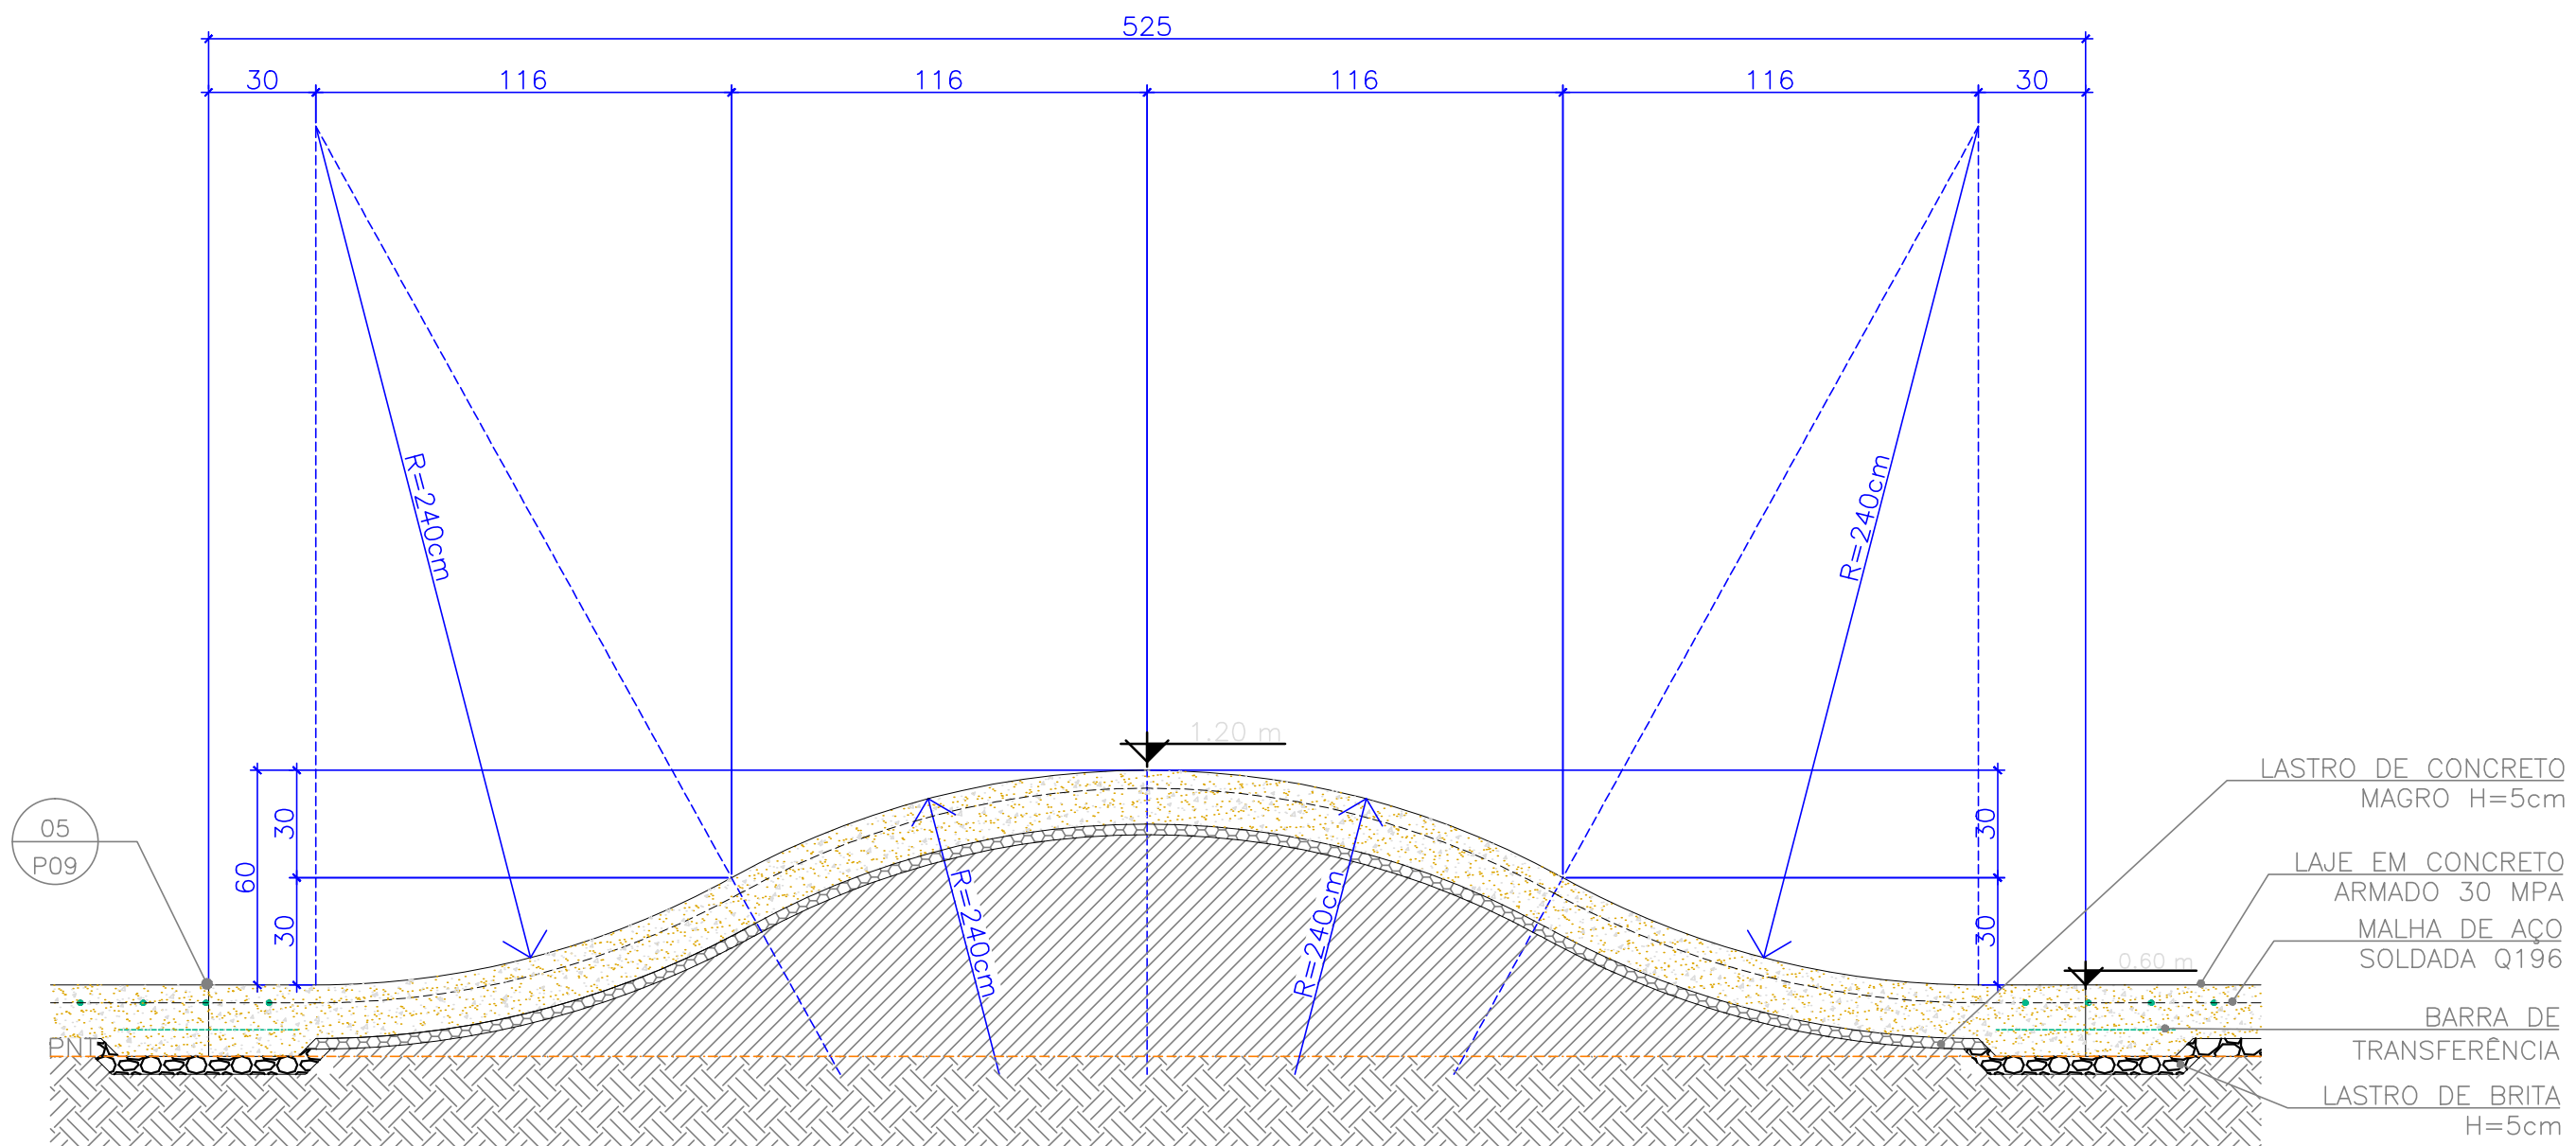

22 SPEED BUMP
CORTE 1:20

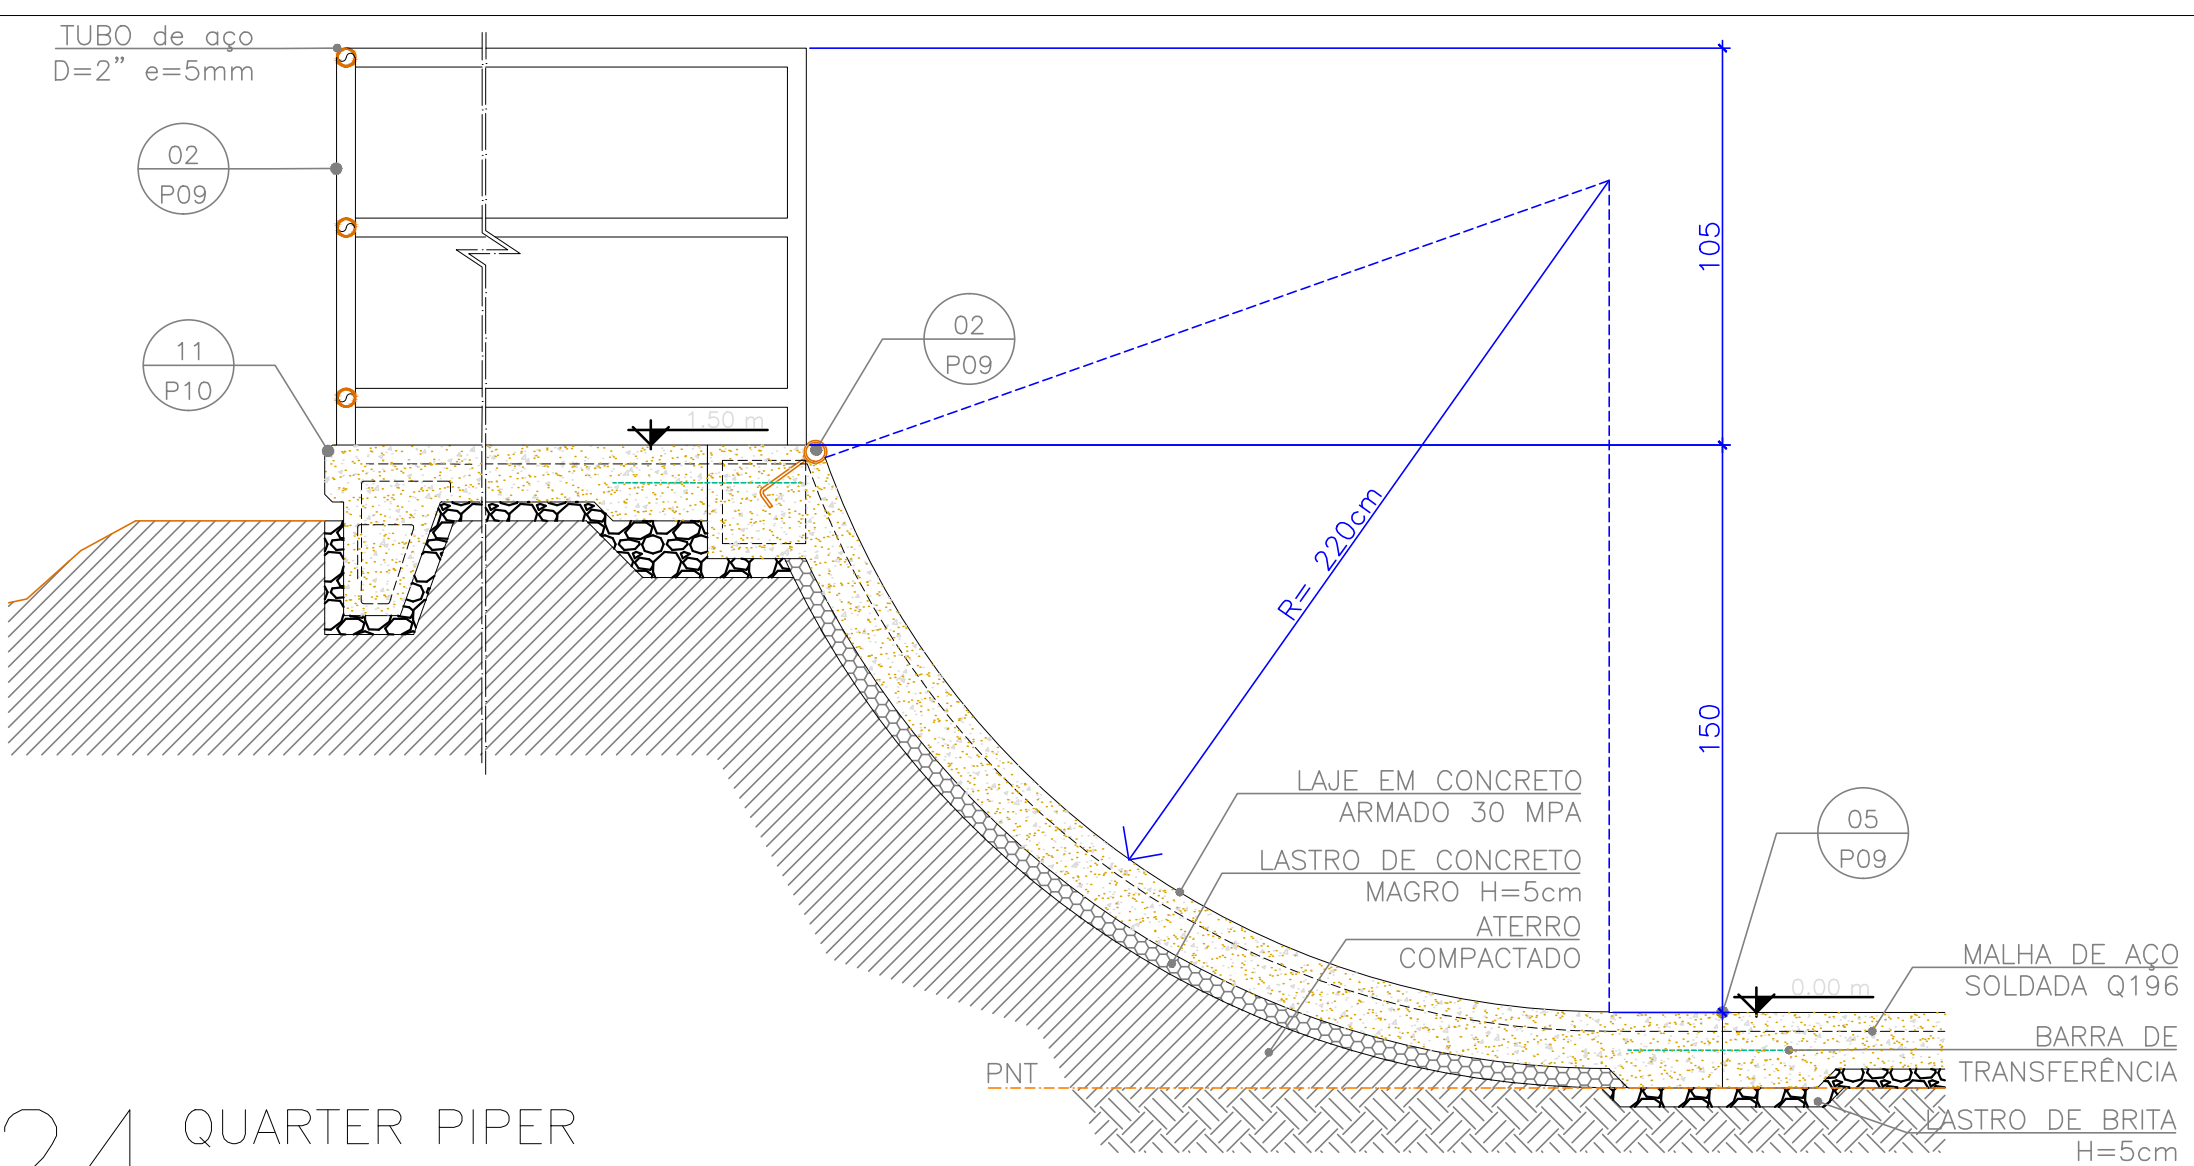

24 QUARTER PIPER
CORTE 1:20

LEGENDA		
IDENTIFICAÇÃO DE DETALHES	SÍMBOLOS DE ESPECIFICAÇÃO	INDICAÇÃO DE REVISÃO
NOMEAÇÃO DO CORTE N° DA PRANCHA	ESPECIFICAÇÃO DE PISO ESPECIFICAÇÃO DE PAREDE ESPECIFICAÇÃO DE ACABAMENTO	N° DA REVISÃO
SÍMBOLO DE CORTE	SÍMBOLO DE ELEVACÃO/FACHADA	
NOMEAÇÃO DO CORTE N° DA PRANCHA	NOMEAÇÃO DA ELEVACÃO/FACHADA N° DA PRANCHA	

QUADRO DE ESPECIFICAÇÕES	
PISOS	
①	PISO DE ALTA RESISTÊNCIA EM CONCRETO ARMADO FCK=30MPa
②	PISO EM PLACAS DE CONCRETO 49X49CM (ACESSOS)
③	GRAMA COMUM
④	MEIO-FIO EM CONCRETO FCK=15MPa
PAREDES	
①	ALVENARIA EM BLOCO DE CONCRETO ESTRUTURAL 14x19x39cm
②	PEITORIL EM TUBO DE AÇO D=2" e= 5mm C/ ACABAMENTO PINTURA ESMALTE
ACABAMENTOS	
①	CHAPA EM AÇO GALVANIZADA e=7mm C/ ACABAMENTO EM PINTURA ESMALTE
②	TUBO EM AÇO GALVANIZADO D=2" e=3,65mm C/ ACABAMENTO EM PINTURA ESMALTE
③	PERFIL "C" e=7mm EM CHAPA DE AÇO DOBRADA/GALVANIZADA
④	CANTONEIRA 120° 4"x4" e=1/4" EM CHAPA DE AÇO DOBRADA/GALVANIZADA

NOTAS:

- A EXECUÇÃO DEVERÁ SER FEITA POR PROFISSIONAL HABILITADO E O MESMO DEVERÁ TOMAR CONHECIMENTO DE TODAS AS PRANCHAS DE PROJETOS REFERENTES A OBRA;
- VERIFICAR MEDIDAS NO LOCAL; - TODOS OS NÍVEIS DEVERÃO SER OBSERVADOS NA PLANTA ARQUITETÔNICA;
- ACOMPANHAR MEMORIAL DESCRITIVO.

PREFEITURA

PROJETO DE PISTA DE SKATE E QUADRA PARQUE DOM ANTÔNIO ZATTERA

TÍTULO DO DESENHO		EQUIPE TÉCNICA	
PROJETO ARQUITETÔNICO		PRANCHA	
DETALHES		12/13	
ESCALA: INDICADA		MUNICÍPIO	
PELOTAS		RIO GRANDE DO SUL	
LOGRADOURO		ESTADO	
PARQUE DOM ANTÔNIO ZATTERA - Rua Doutor Amarante nº155		CIVIL	
COORDENADOR DO DESENHO		NÚMERO DA REVISÃO	
00		19/01/2021	
Rua Menina Barreto, 762 - Pelotas/RS Fone: (51) 33161366 - (51) 33161363 Email: sepiag@pelotas.rs.gov.br		SECRETARIA DE PLANEJAMENTO E GESTÃO	