










PLANTA BAIXA - Av. REPÚBLICA
ESC. 1:500

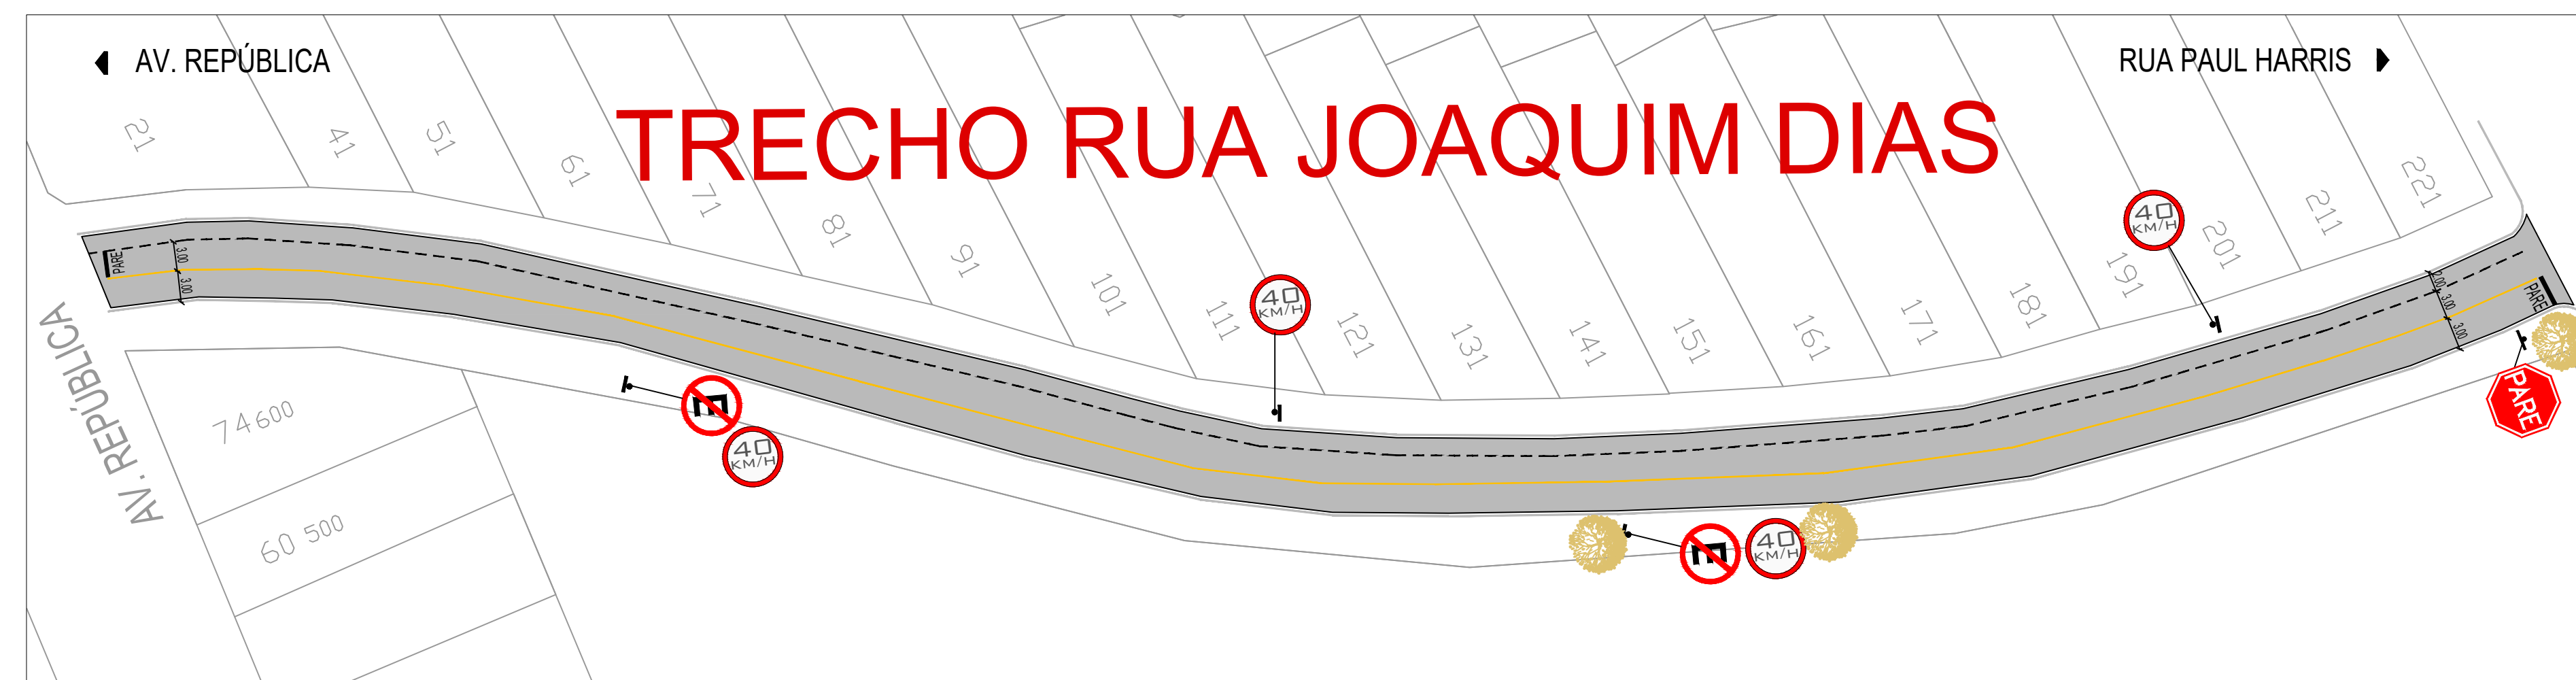

PLANTA BAIXA - RUA ANTÔNIO JOAQUIM DIAS
ESC. 1:500

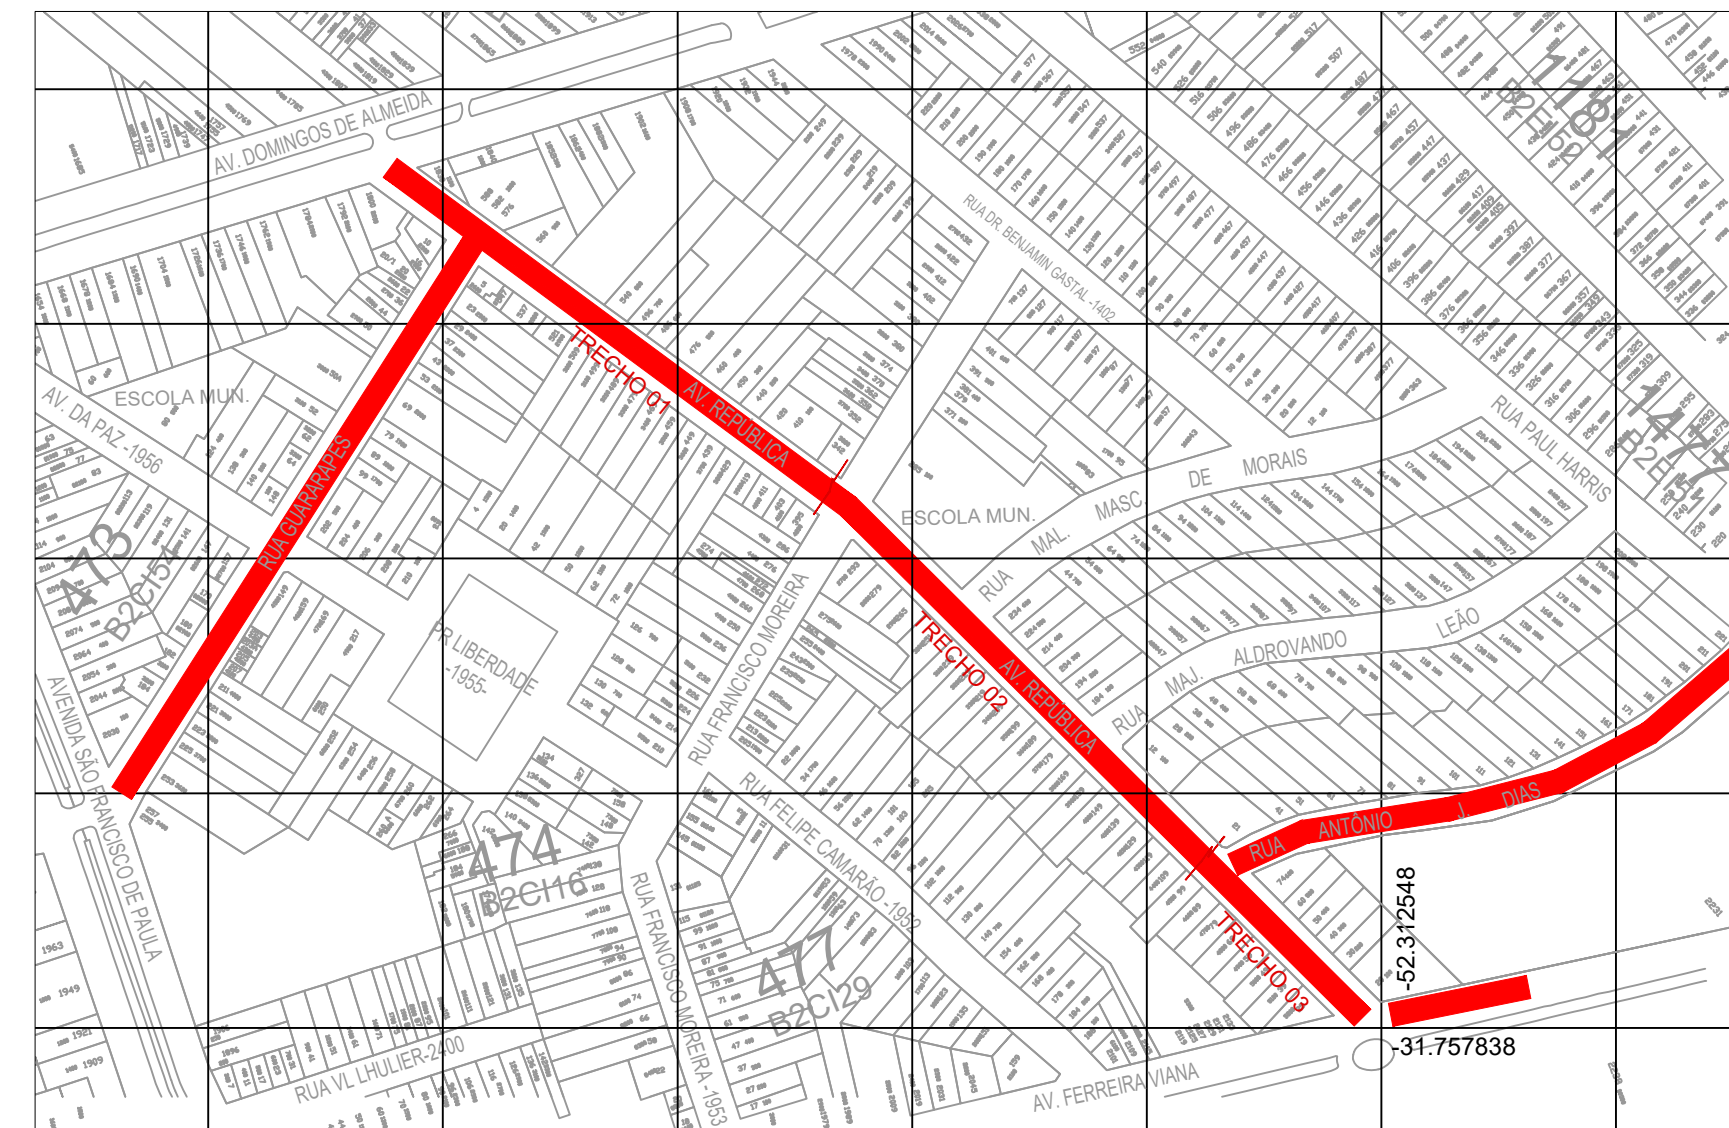

PLANTA LOCALIZAÇÃO/SITUAÇÃO
ESC. 1:1000

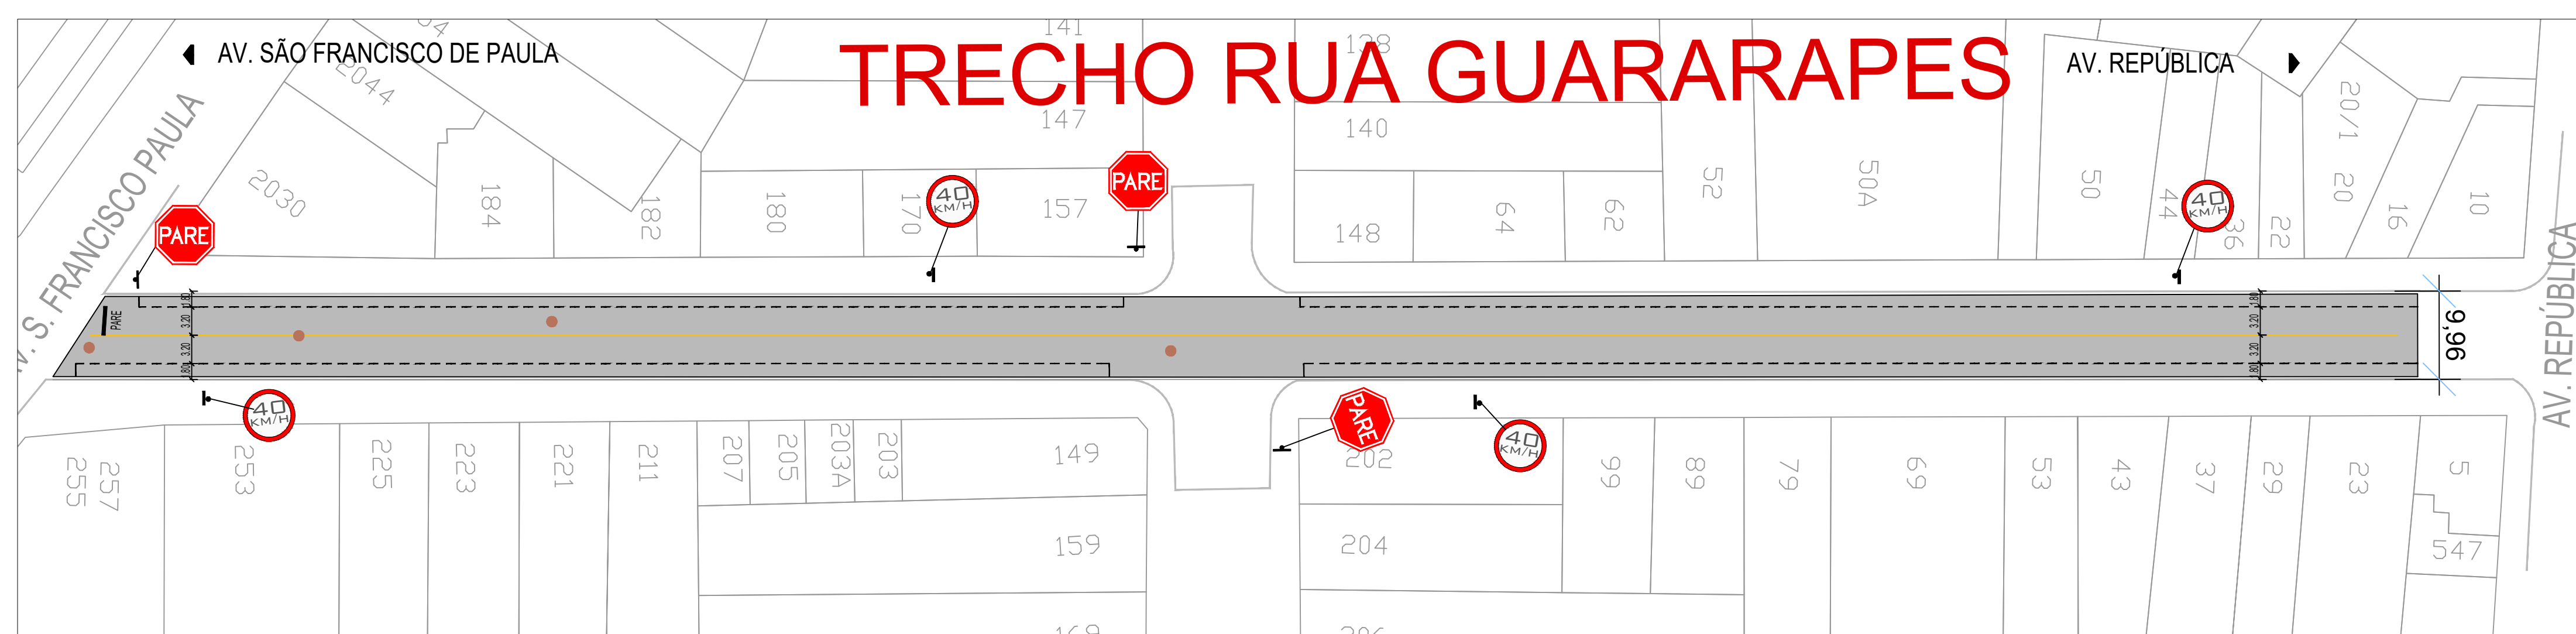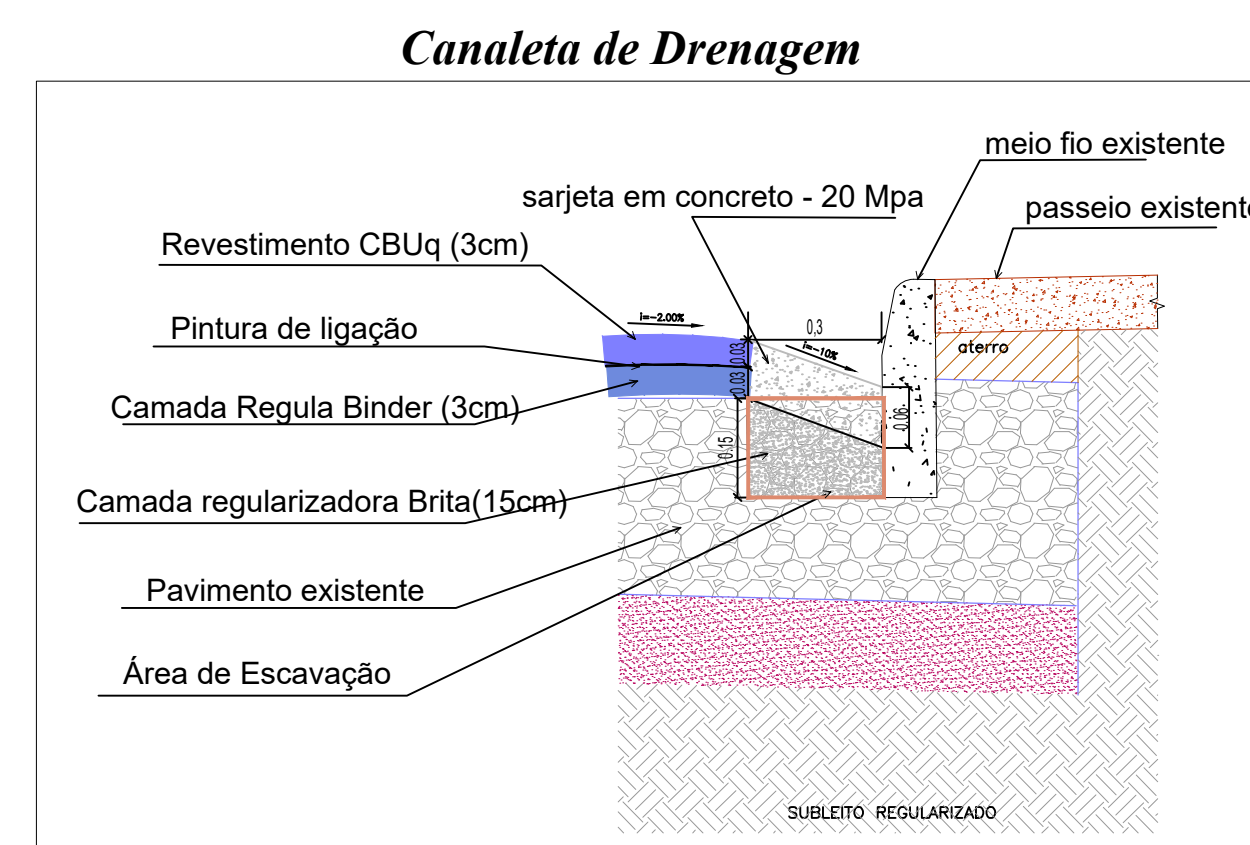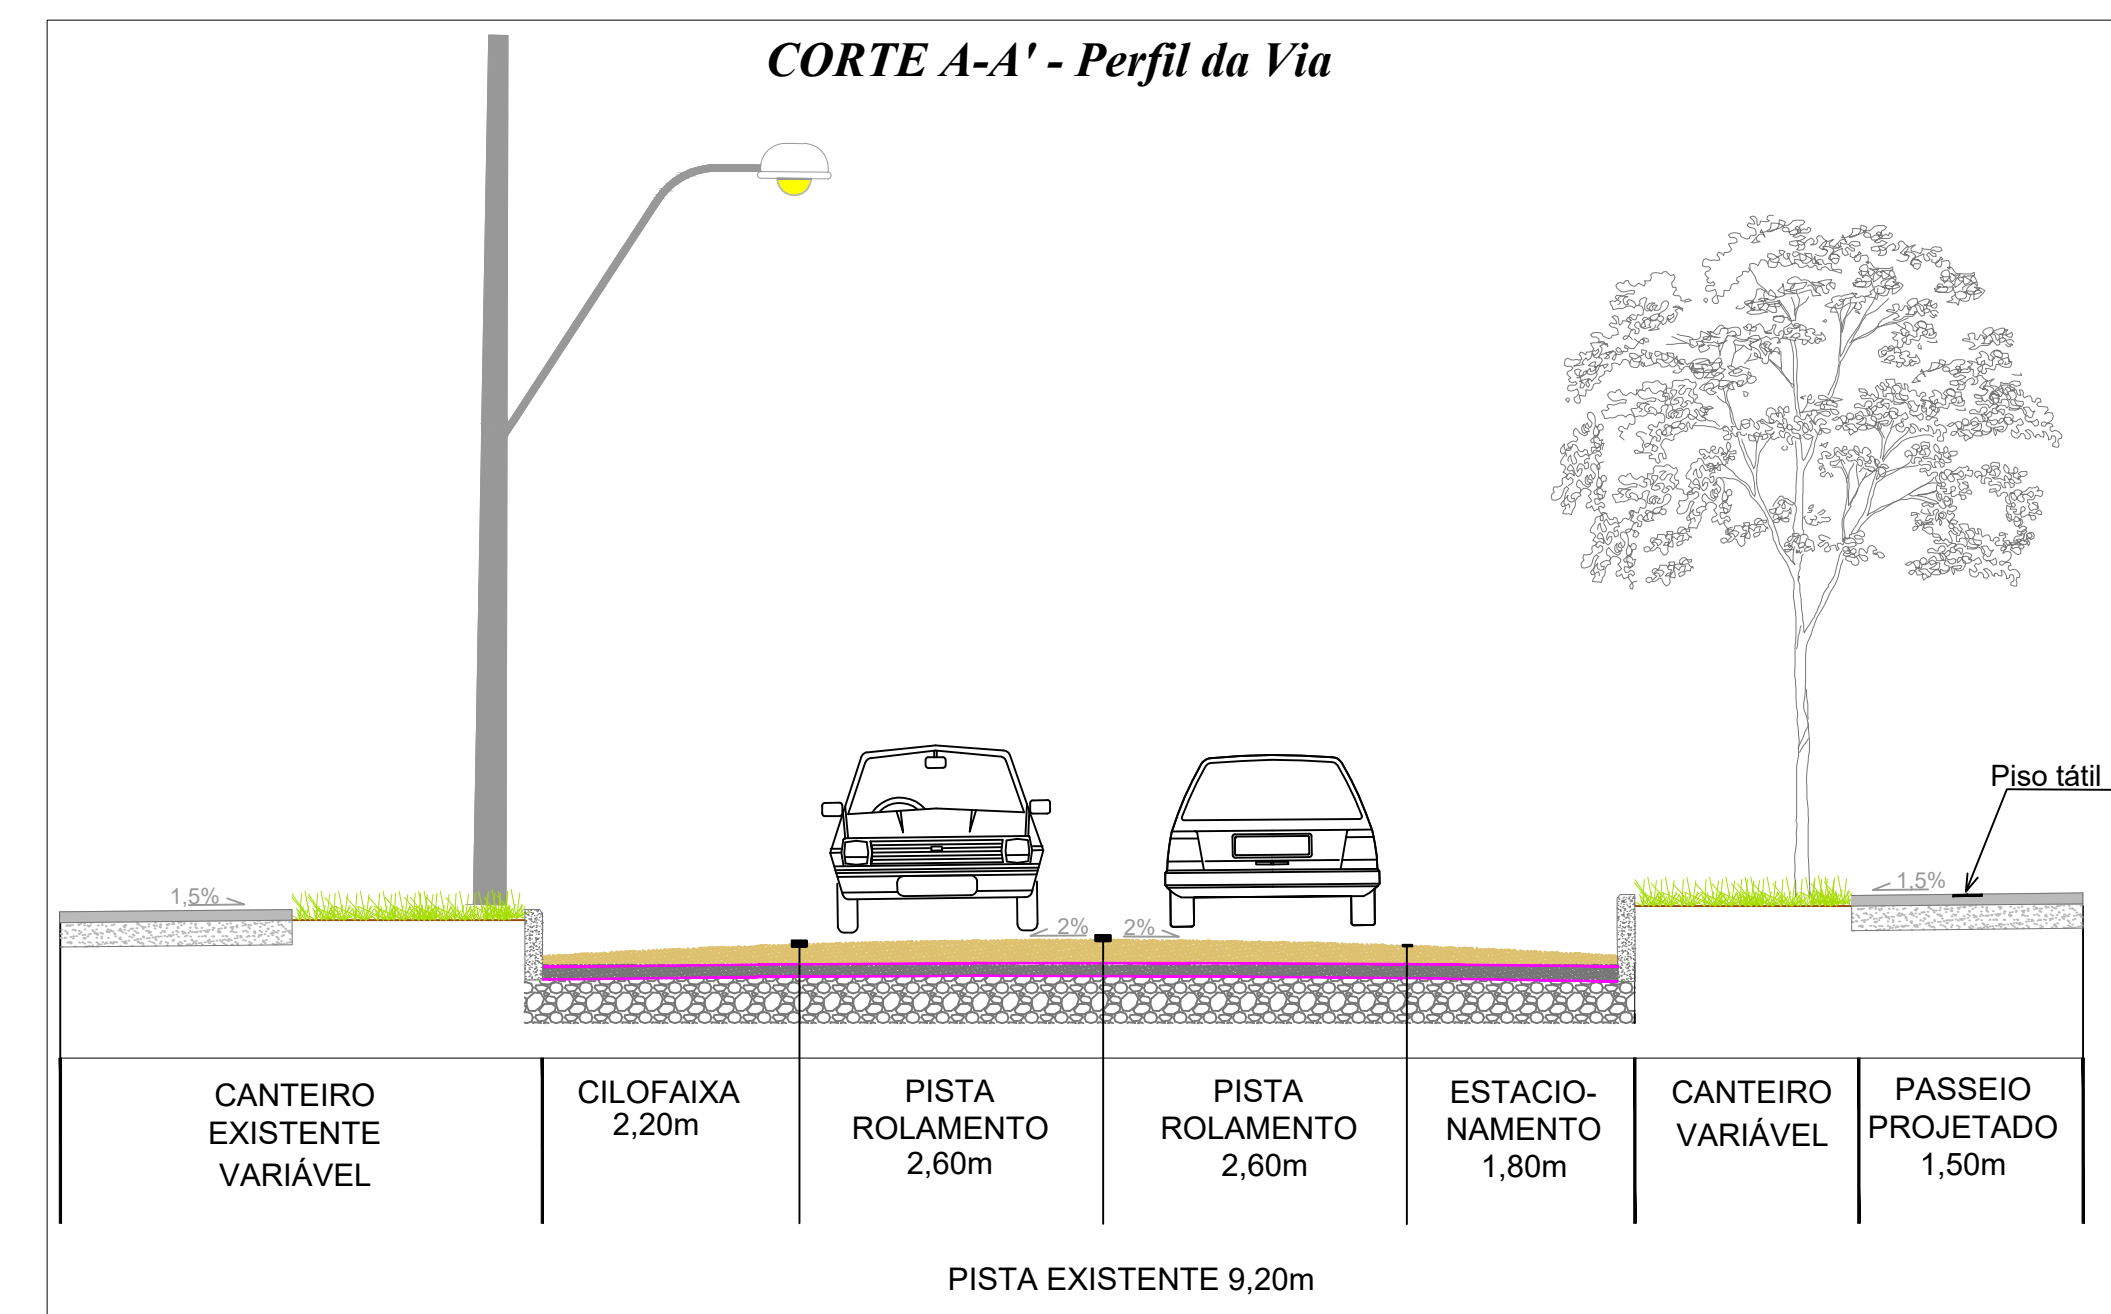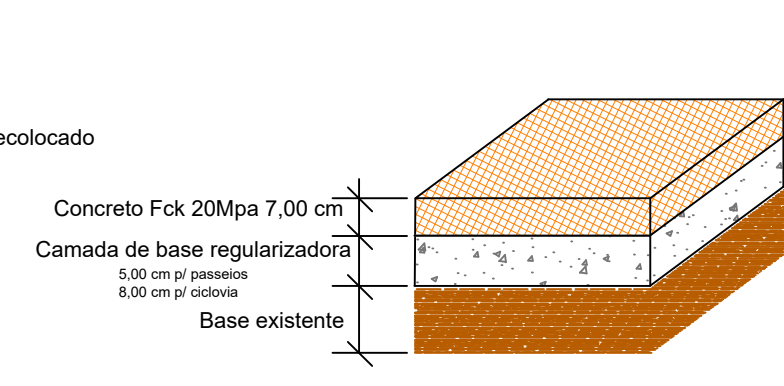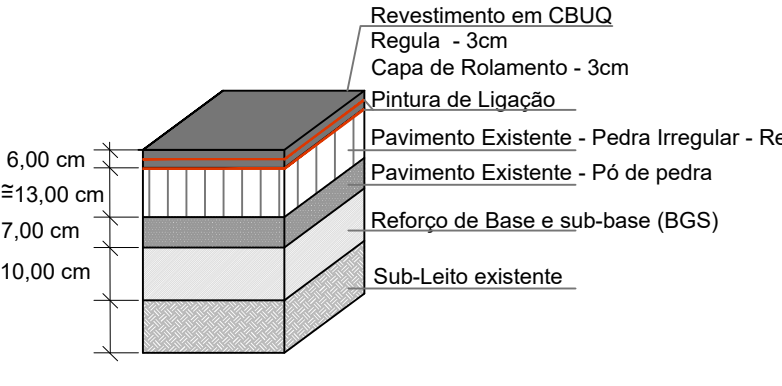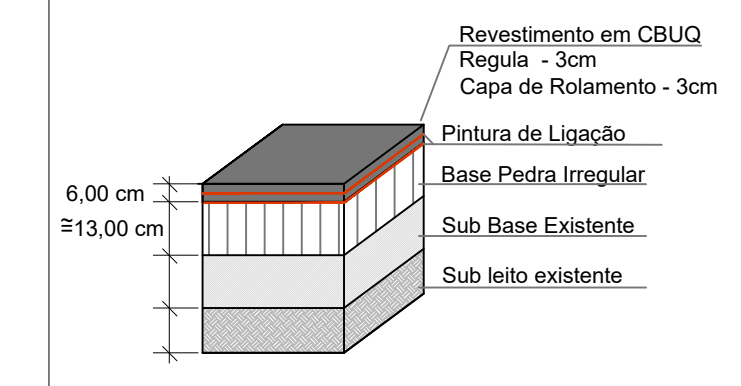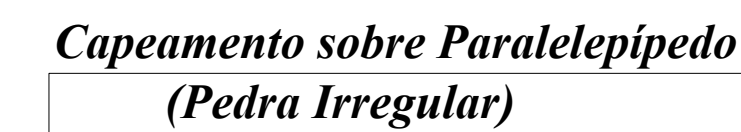

PLANTA BAIXA - RUA GUARARAPES
ESC. 1:500